


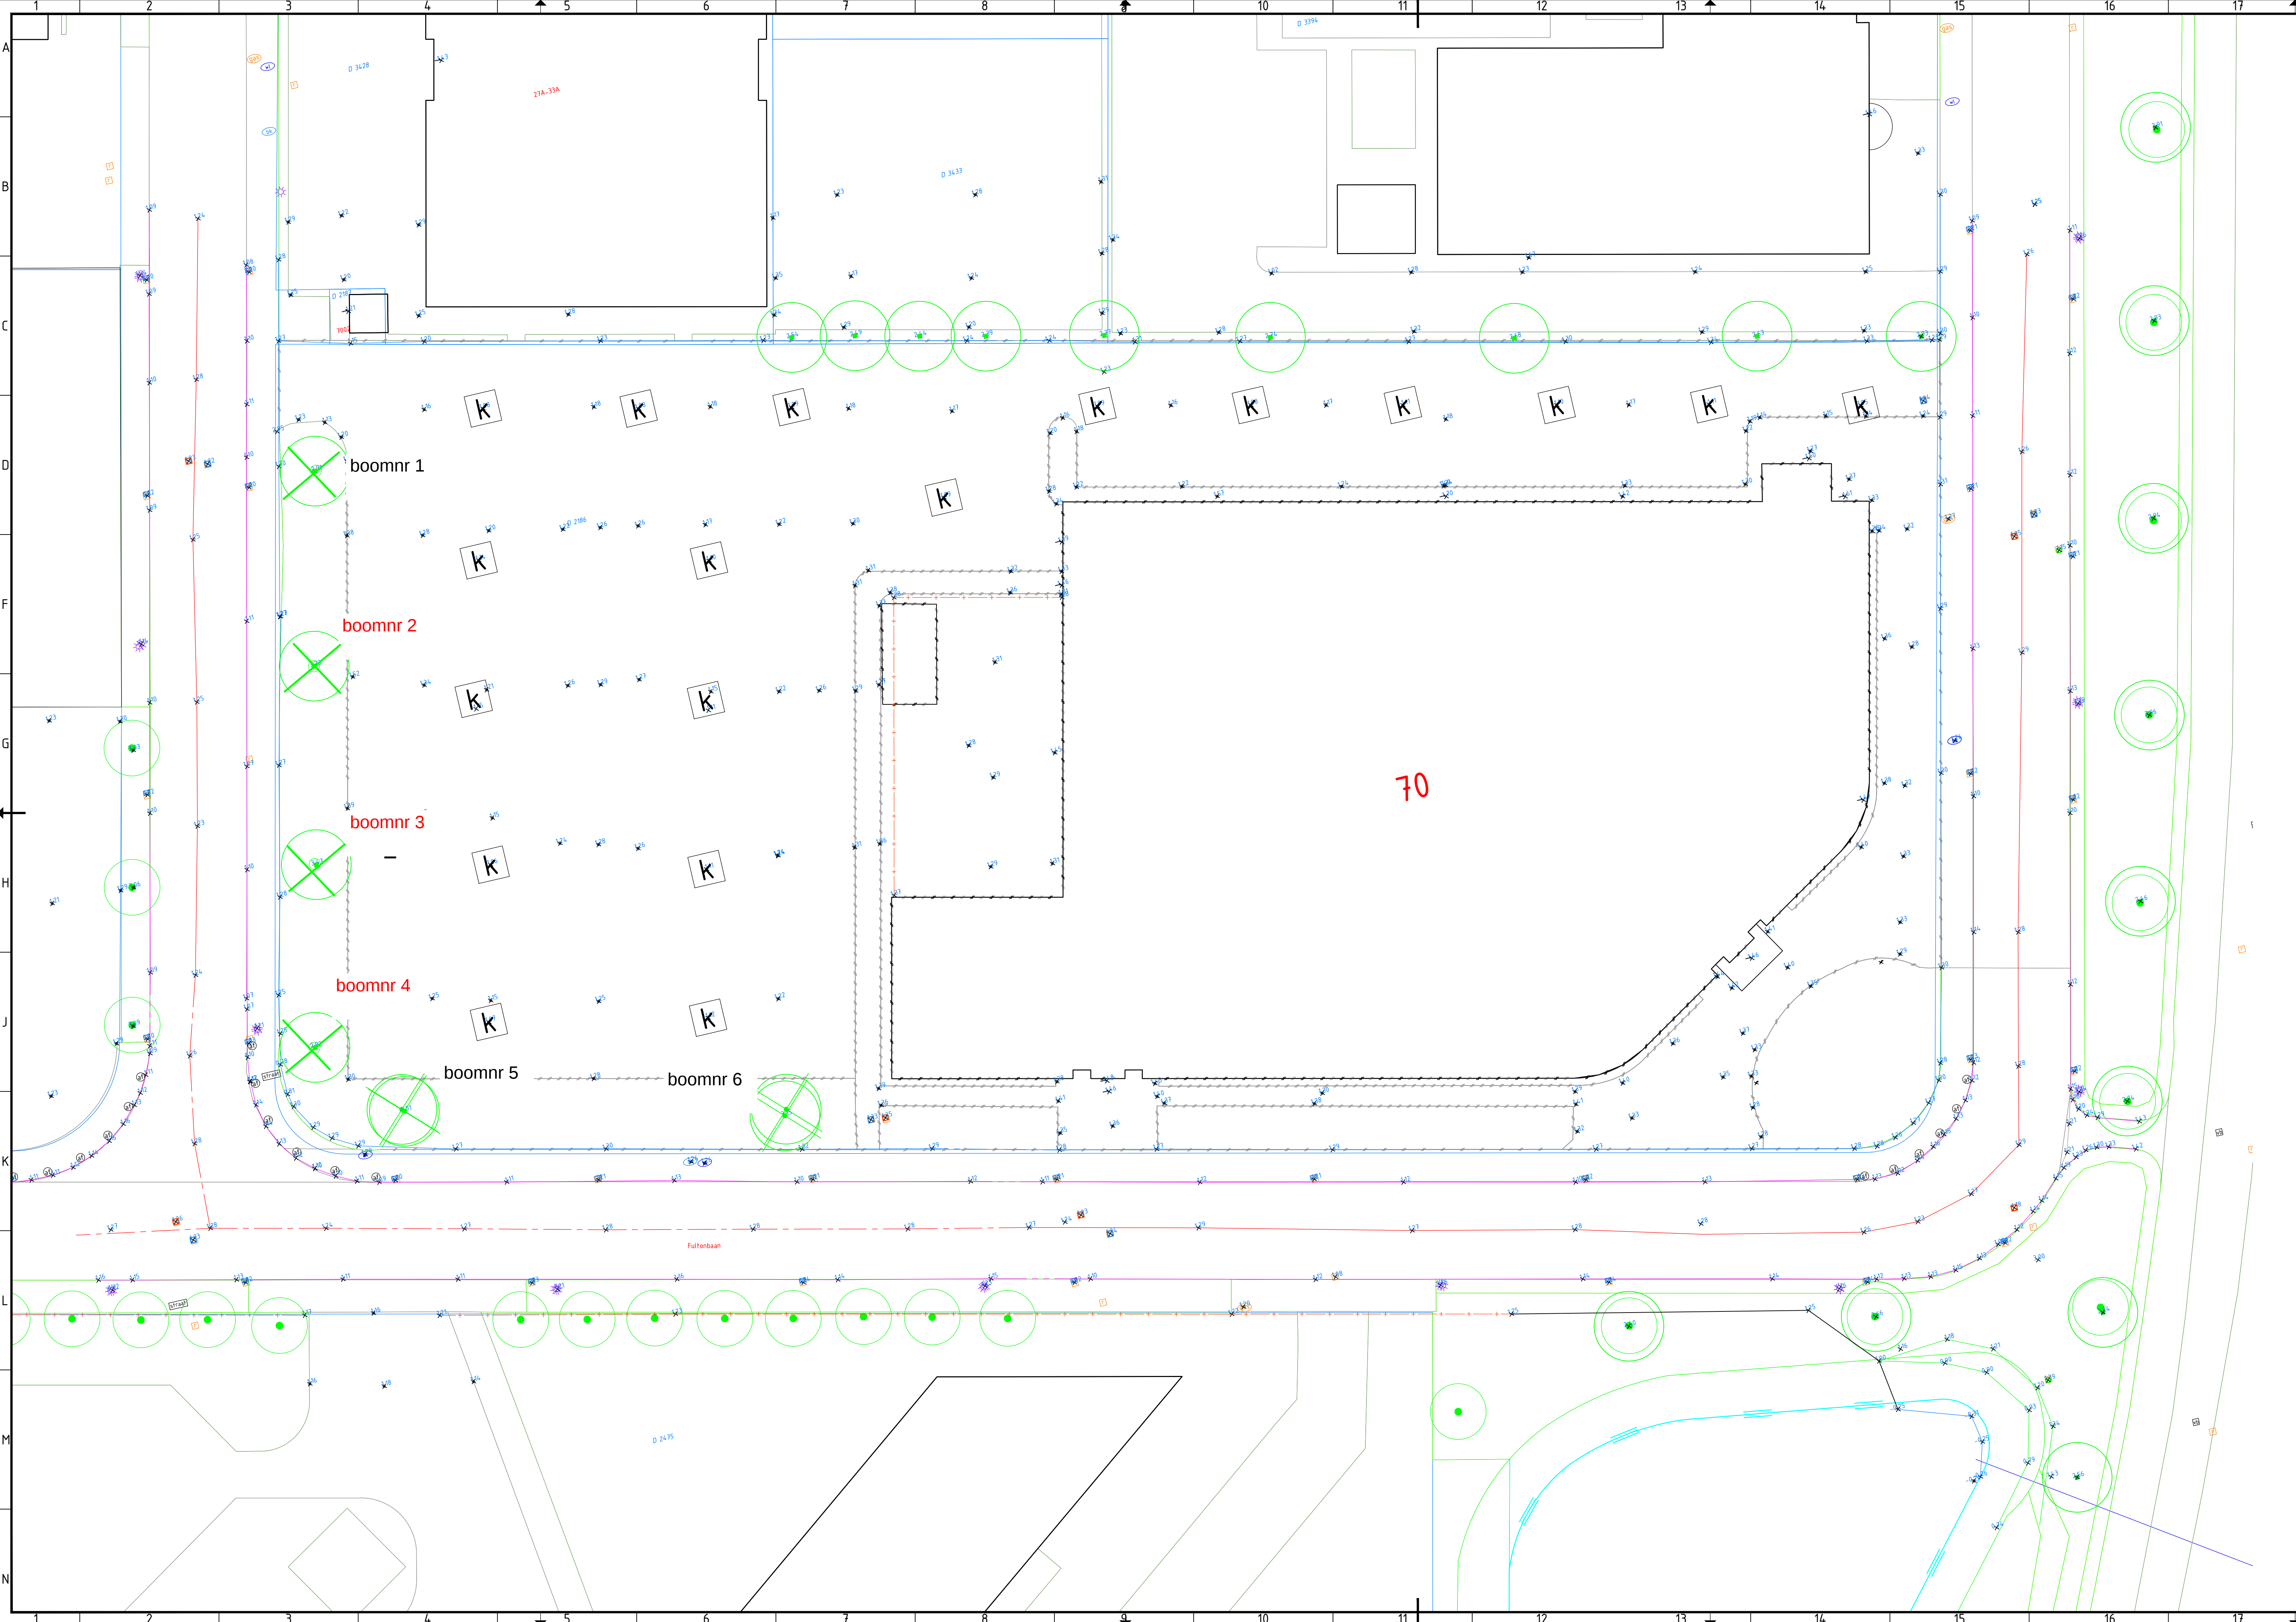

Legenda		
GEOMETRIE	OMSCHRIJVING	STATUS
	As weg	Bestaand
	Beschoeiing	Bestaand
	Keerwand	Nieuw
	Groenvoorziening	Bestaand
	Haag 01	Nieuw
	Maaveld	Bestaand
	InstEEK sloot	Bestaand
	Trap	Nieuw
	Terreinafscheiding	Bestaand
	Muur	Bestaand
	Rasterhekwerk	Bestaand
	Schutting	Nieuw
	Datatransport	Bestaand
	Laagspanning	Bestaand
	Middenspanning	Bestaand
	Gas lage druk	Bestaand
	Overig	Bestaand
	Water	Bestaand
	Duiker	Bestaand
	Bebouwing	Bestaand
	Bebouwing	Vervallen
	Luifel	Bestaand
	Luifel	Vervallen
	Cultuurscheiding	Revisie
	Onbegroeid terrein	Bestaand
	Water	Bestaand
	Sloot	Bestaand
	Riolering vrijverval	Bestaand
	Opsluitband 100x200 mm	Bestaand
	Opsluitband 100x200 mm	Nieuw
	Opsluitband 80x200 mm	Bestaand
	Opsluitband 80x200 mm	Nieuw
	Trottoirband 130/150 mm	Nieuw
	Trottoirband 180/200 mm	Bestaand
	Materiaalgrens verharding	Nieuw
	Betonstraatsteen	Bestaand
	Gesloten verharding	Bestaand
	Halfopen verharding	Vervallen
	Open verharding	Bestaand
	Waterlijn	Bestaand
SYMBOL	OMSCHRIJVING	STATUS
	Boom 01	Bestaand
	Boom 01	Bestaand
	Boom 1e grootte	Bestaand
	Boom 3e grootte	Nieuw
	Vlaggenmast	Vervallen
	Lichtmast	Bestaand
	Gasput	Bestaand
	Brandkraan/-put	Bestaand
	Waterleidingput	Bestaand
	Inspectie-/rioolput	Bestaand
	Kolk	Revisie
	Put VWA	Bestaand
	Stootband viak/rond 1000x200 mm	Nieuw
	Afsluitpaal	Bestaand

Wijz A: 20-05-2019: 3 extra te kappen platanen aangegeven op tekening, boomnummer 2-3 en 4

0	21-11-2018	-	Marissa Heuperman
NR	DATE	WIJZIGING	GETEKEND

OPDRACHTGEVER		TEKENAAR	SCHAAL
BAM Wonen bv		Marissa Heuperman	1:200
PROJECTOMSCHRIJVING		PROJECTLEIDER	FORMAAT
Fultronbaan Nieuwbouw 126 woningen Nieuwegein		Alex HAK	A1
TEKENINGOMSCHRIJVING		TEKENINGNUMMER	WIJZ.NR.
Voorlopig ontwerp		18344-TEK-D0-BES	0
Bestaande situatie incl. inmeting		HABO GWW bv, Ontwerp en Realisatie 079 - 361 57 00 Argentstraat 22, 2718 SH Zoetermeer info@habogww.nl Postbus 18033, 2506 BA Den Haag www.habogww.nl	
DOCUMENTSOORT		STATUS	
TEKENING		TER GOEDKEURING	

