

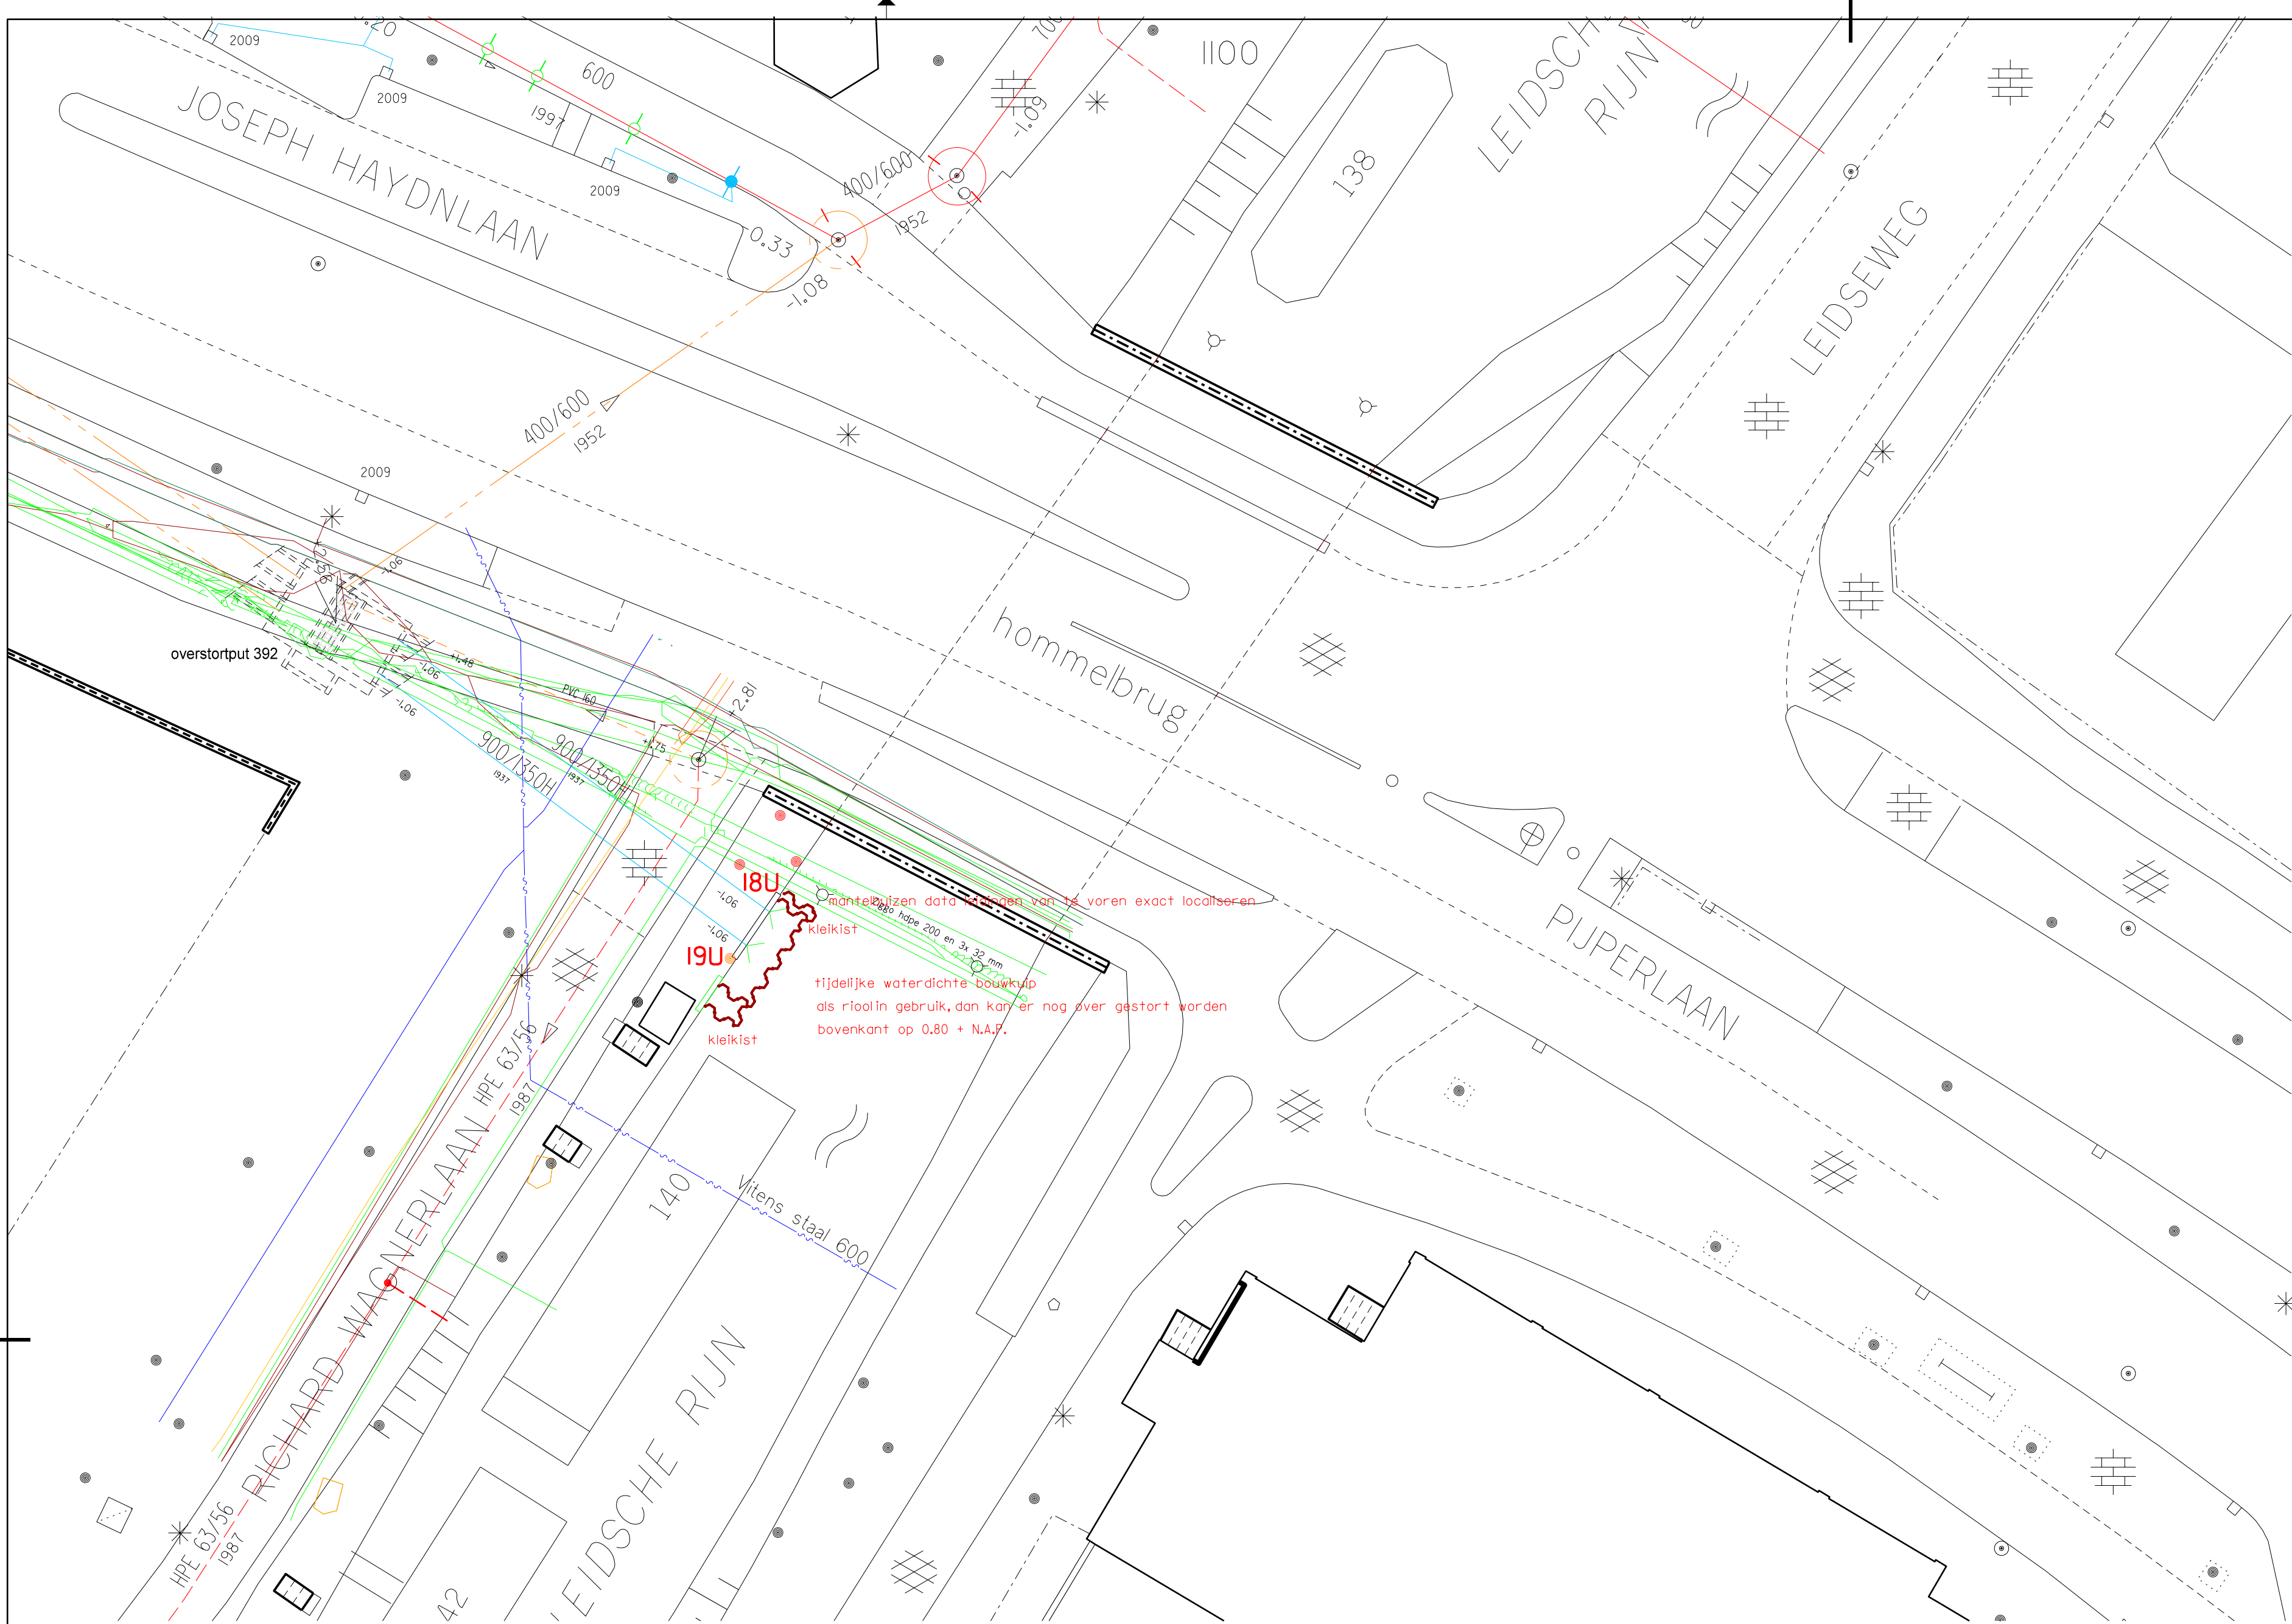


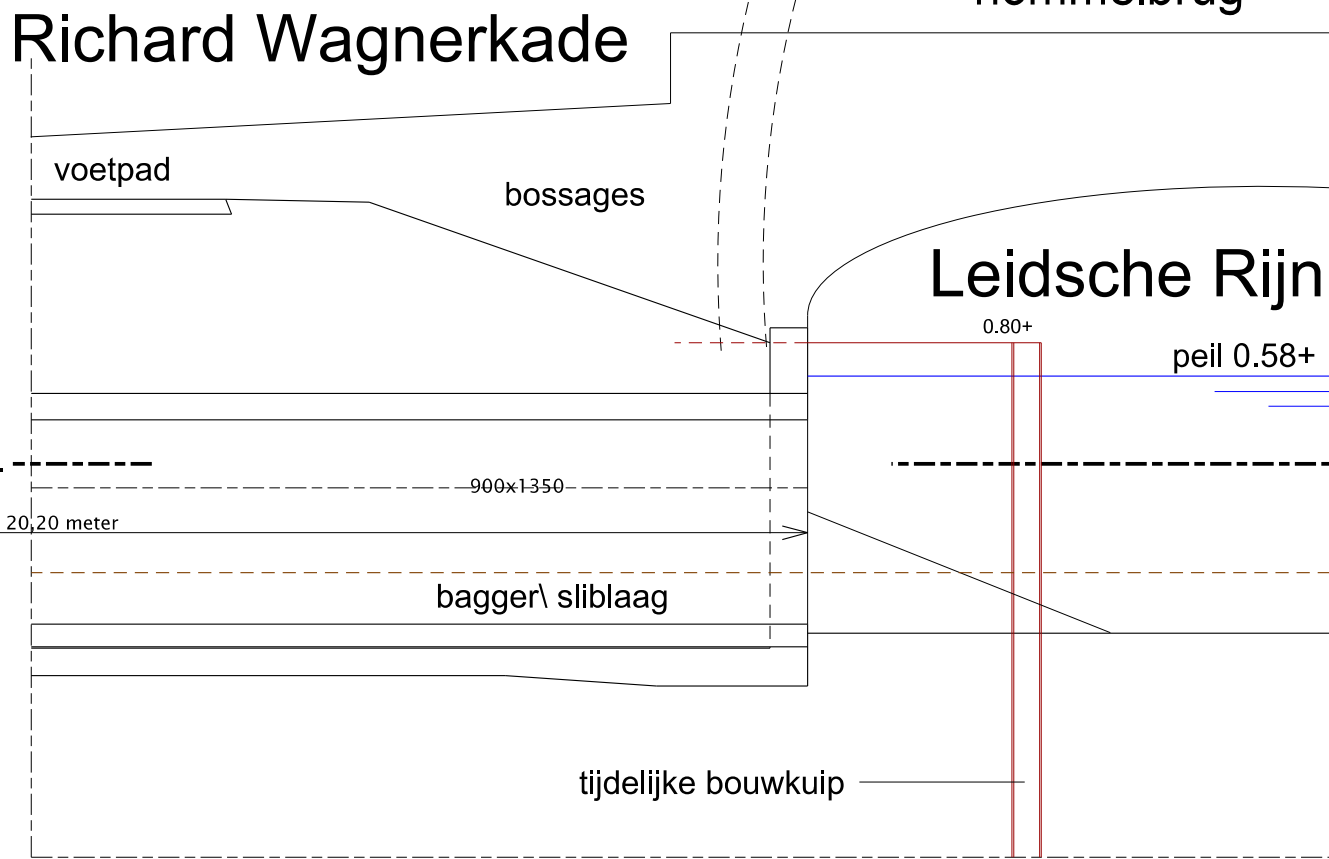


SITUATIE

schaal 1 : 200

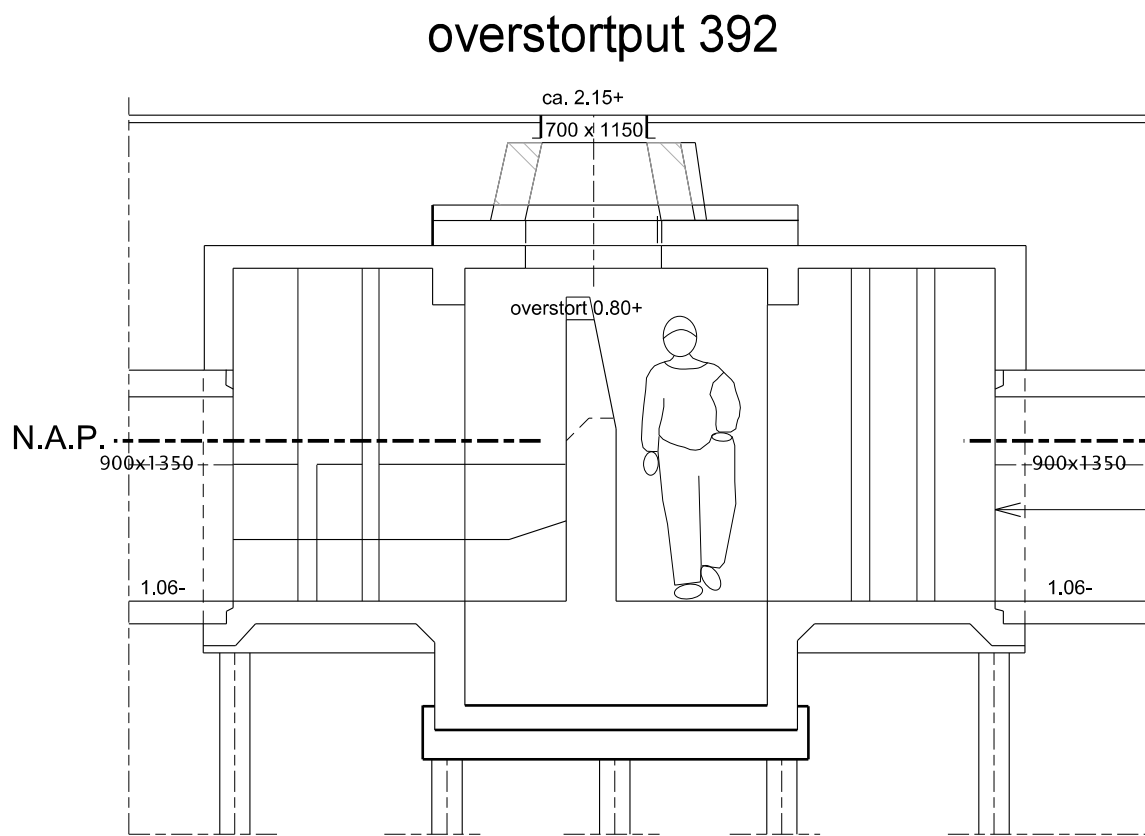

Richard Wagnerkade

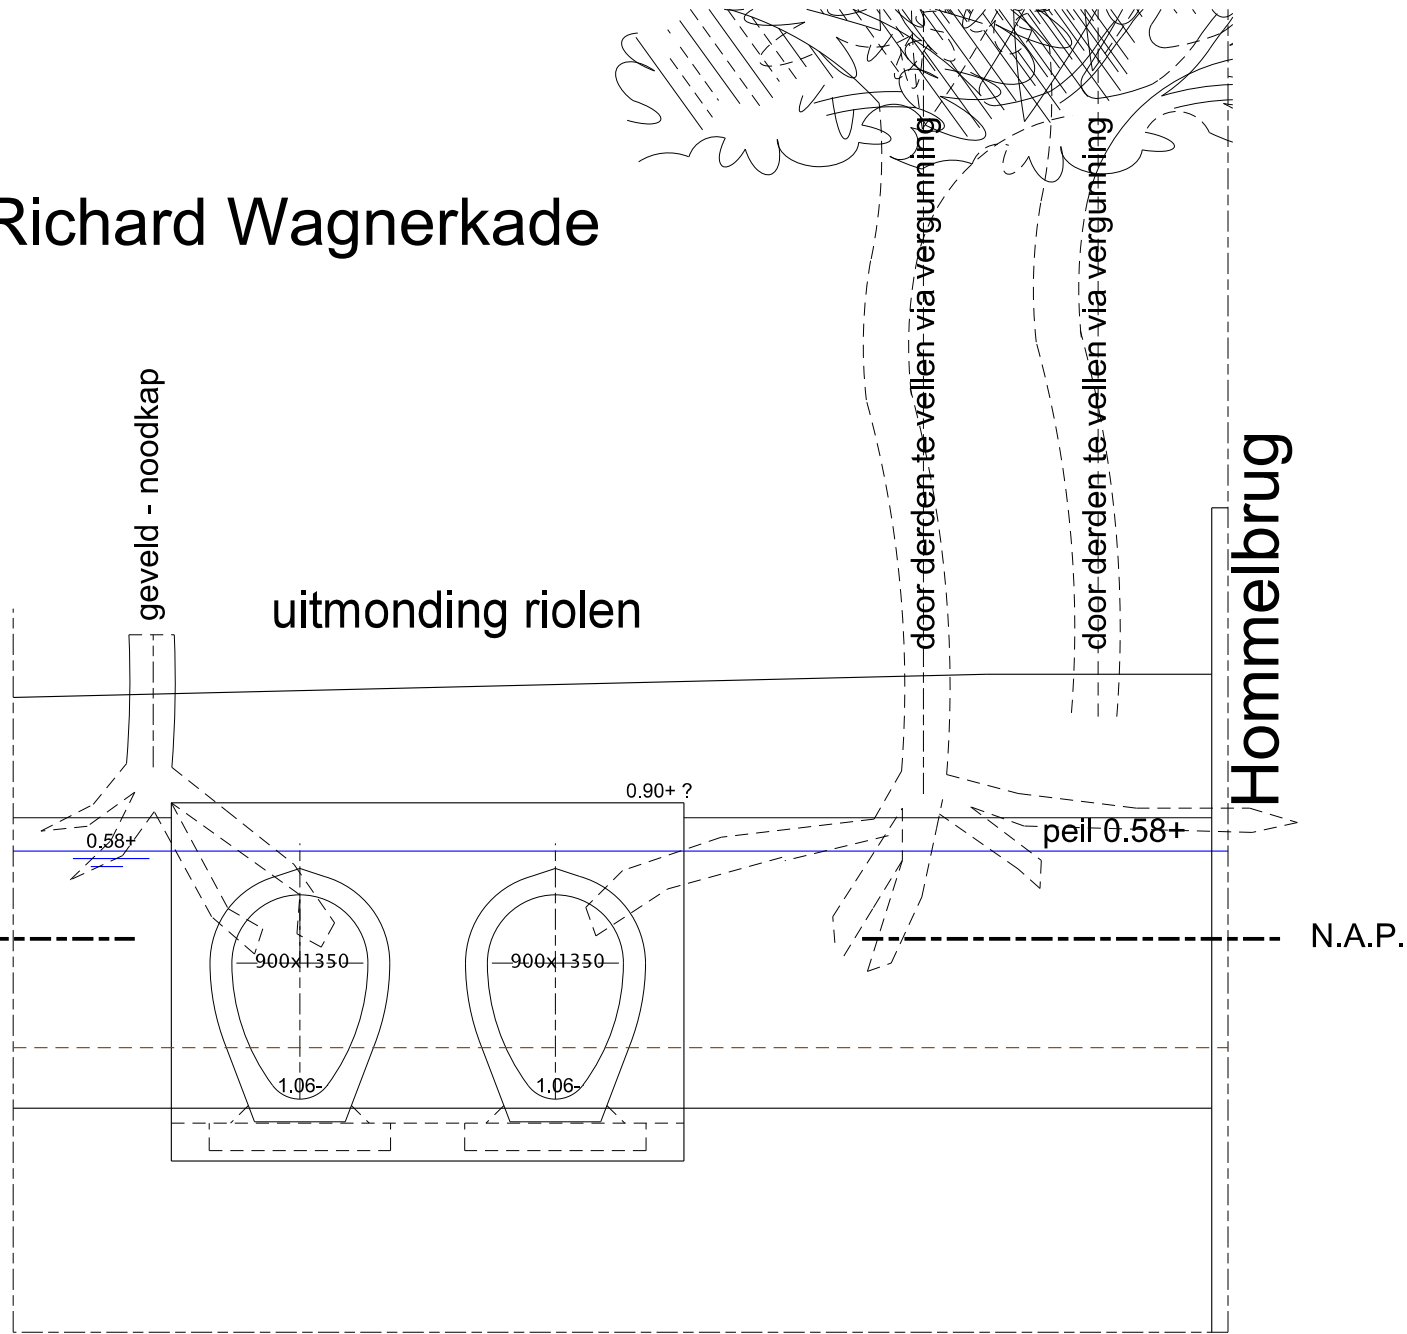


DETAILS BESTAANDE RIOOLUITMONDING


schaal 1 : 50

LEGENDA

Bestaande Riolering

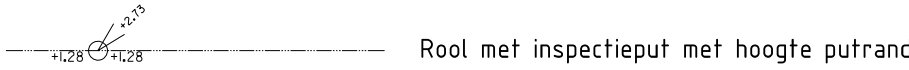

Bestaande Kabels en Leidingen

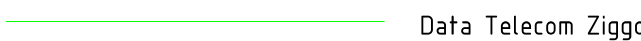

DE HOMMELBRUG IS EEN VASTE (BETONNEN) BRUG MET ZEER KLEINE DOORVAARTHOOGTE

PEIL LEIDSCH RIJN N.A.P. + 0.58
GEMIDDELDE HOGE GRONDWATERSTAND IN NATTE PERIODE N.A.P. - 0.20
ALLE MATEN IN MM TENZIJ ANDERS AANGEGEVEN
ALLE HOOGTEMATEN IN METER T.O.V. N.A.P.

		Stadsbedrijven		Stadsingenieurs Bezoekadres: Stadsplein 1 Postadres: Postbus 8375, 3503 RJ Utrecht Telefoon: 030 - 286 4323 Mail: stadsingenieurs@utrecht.nl	
Opdrachtgever:		Gemeente Utrecht			
Project:		Joseph Haydn- en Lessinglaan Relinen riolen			
Onderdeel:		Situatie en details t.b.v. aanvraag vergunning			
Status: definitief	Fase: ontwerp	Behoort bij: bestek 20.Sw.19	Schaal: 1:200 \ 1:50		
Opsteller: H.J.V. van Hienen	Goedgekeurd en vrijgegeven: E. van Haren	Paraaf:	Datum: 30-04-2019	Formaat: A1	
Projectnummer: 141.1186	Tekeningnummer: 1186.Rio.010-01	Bladnummer:	Aantal bladen: 1	Wijziging:	
Auteursrechten voorbehouden		Documentnr:	Platdatum: 30-4-2019		
Bestandsnaam: w:\SW\BUNProj\141 SW-Stedelijk Beheer\1411186 J-Haydnlaan Riolering E\Haren\Bestek\Joseph Haydnlaan aanvraag Keur.dgn					