


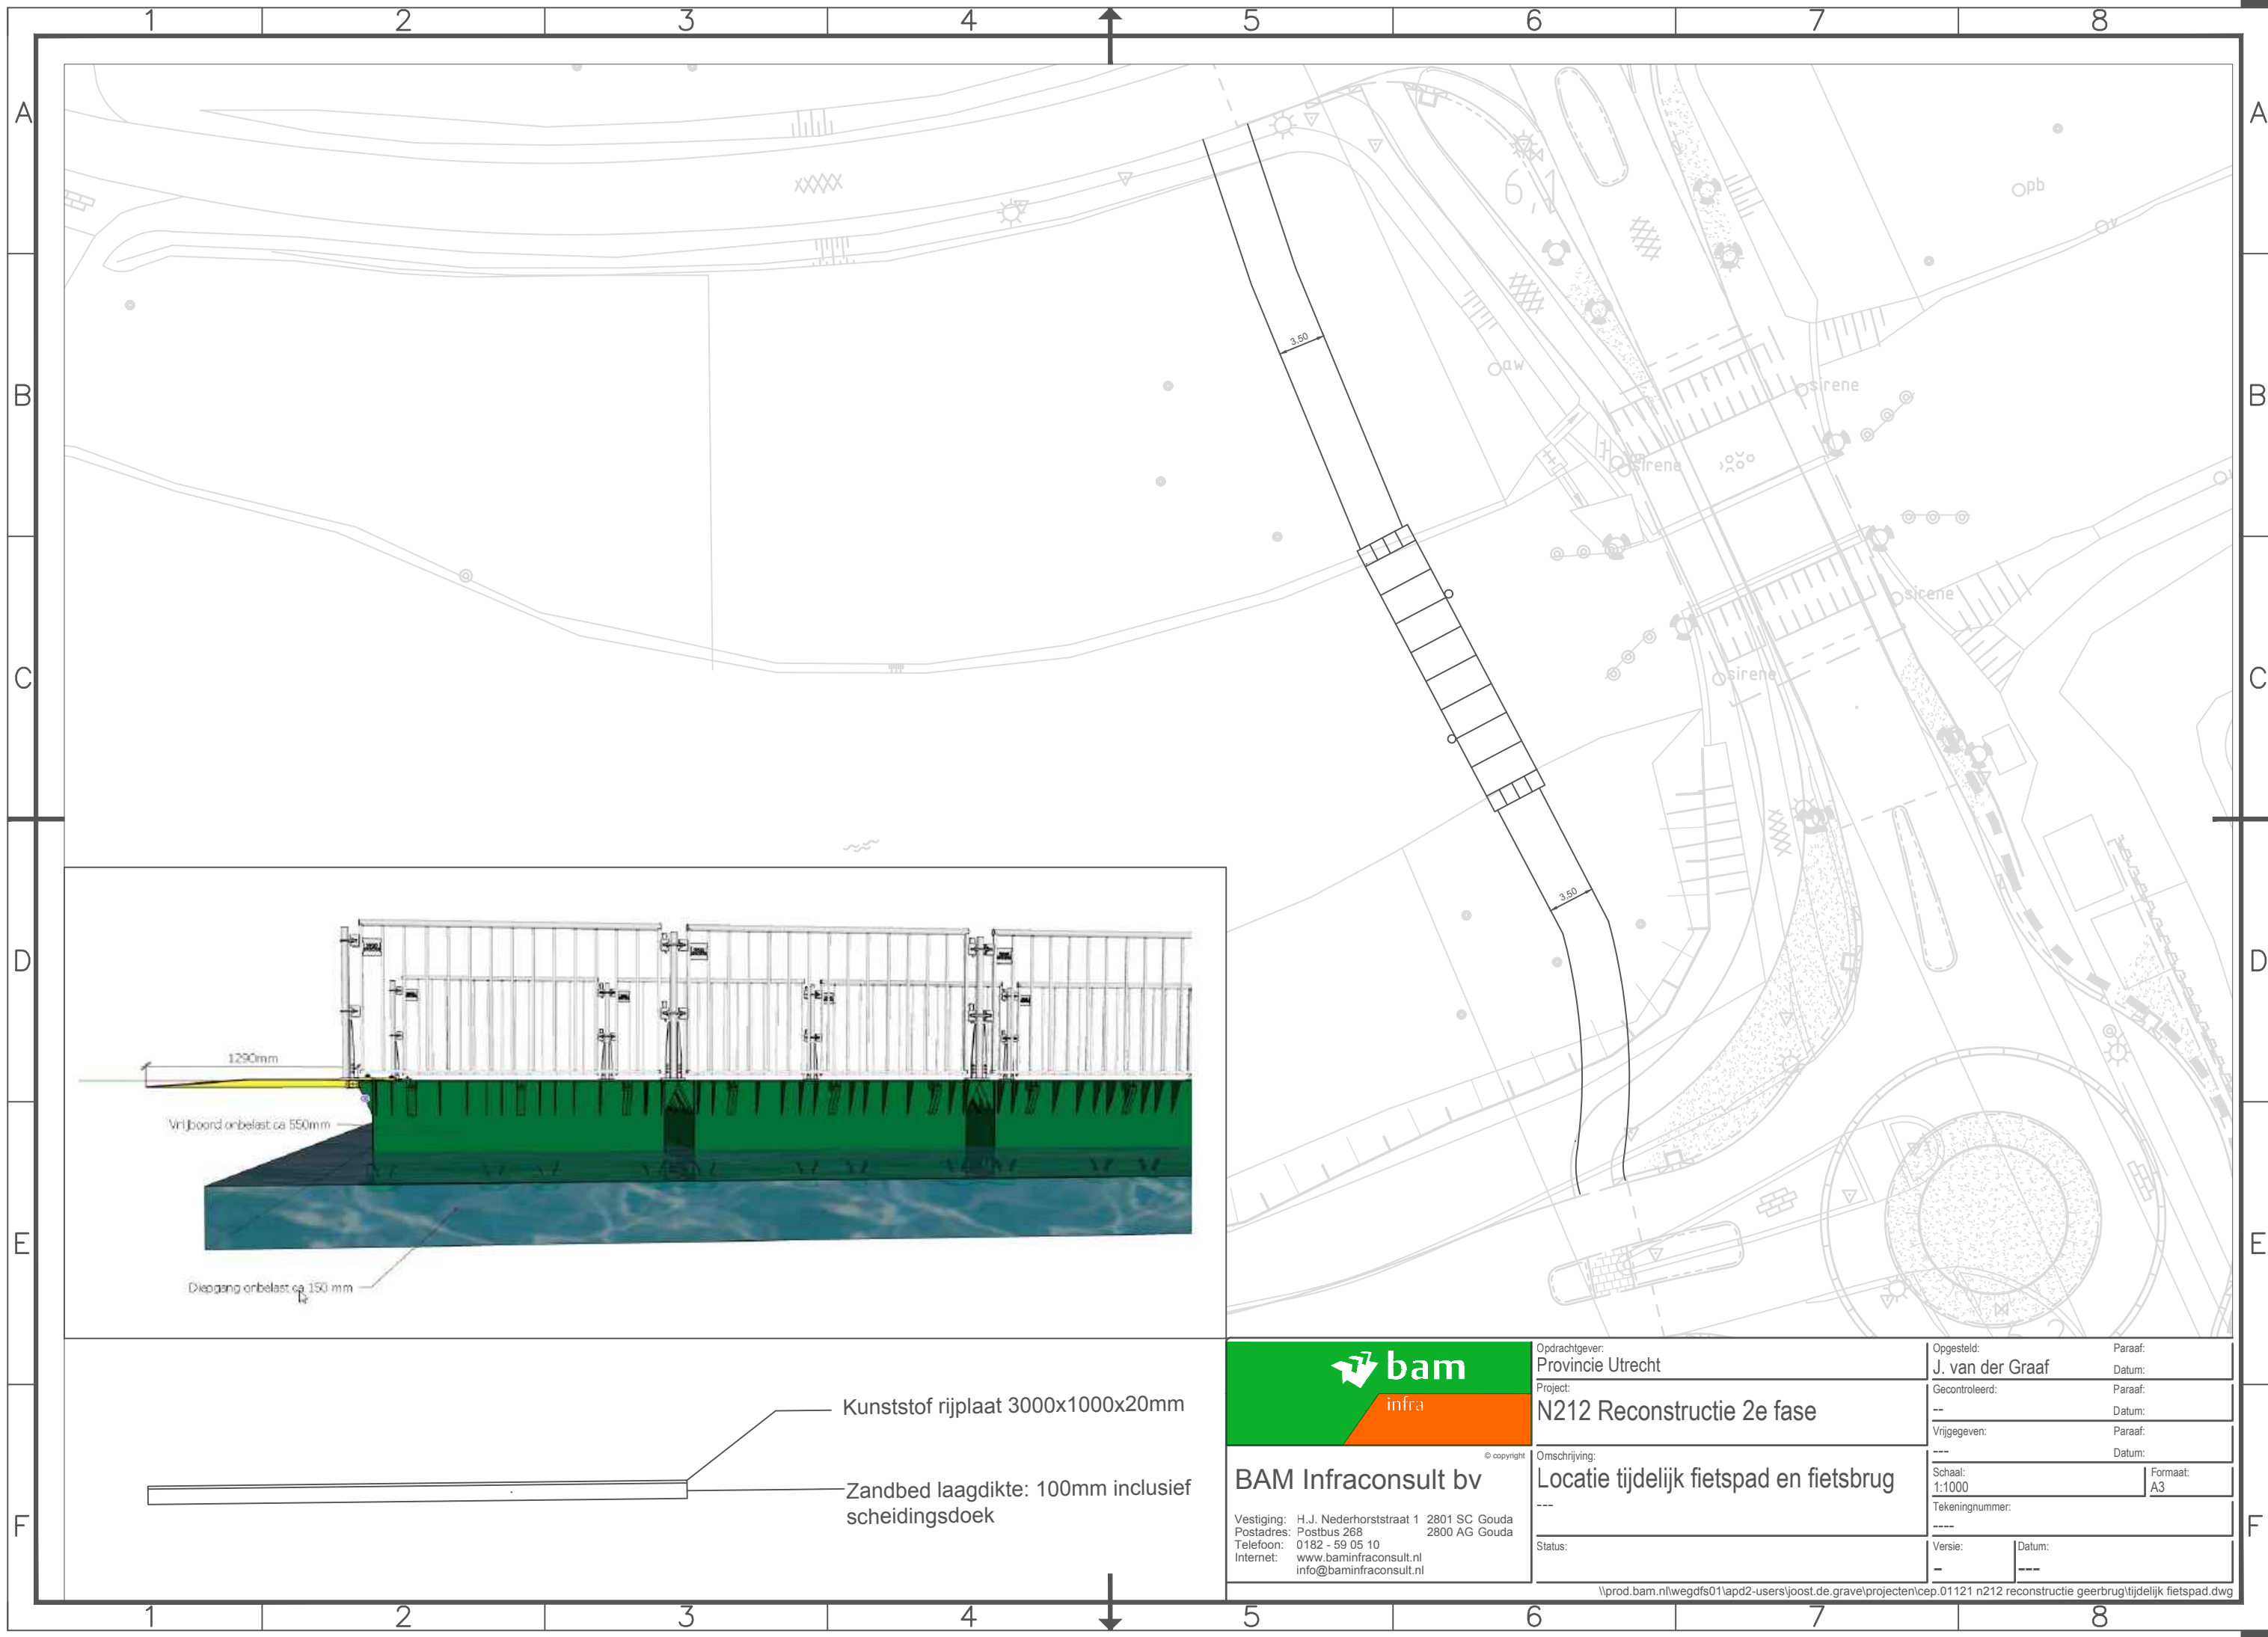

bam infra © copyright BAM Infraconsult bv Vestiging: H.J. Nederhorststraat 1 2801 SC Gouda Postadres: Postbus 268 2800 AG Gouda Telefoon: 0182 - 59 05 10 Internet: www.baminfraconsult.nl info@baminfraconsult.nl	Opdrachtgever: Provincie Utrecht	Opgesteld: J. van der Graaf	Paraaf: Datum:
	Project: N212 Reconstructie 2e fase	Gecontroleerd: ---	Paraaf: Datum:
	Omschrijving: Locatie tijdelijk fietspad en fietsbrug	Vrijgegeven: ---	Paraaf: Datum:
	Status: ---	Schaal: 1:1000	Formaat: A3
		Tekeningnummer: ----	
		Versie: -	Datum: ---

\\prod.bam.nl\wegdfs01\apd2-users\joost.de.grave\projecten\cep.01121 n212 reconstructie geerbrug\tijdelijk fietspad.dwg