




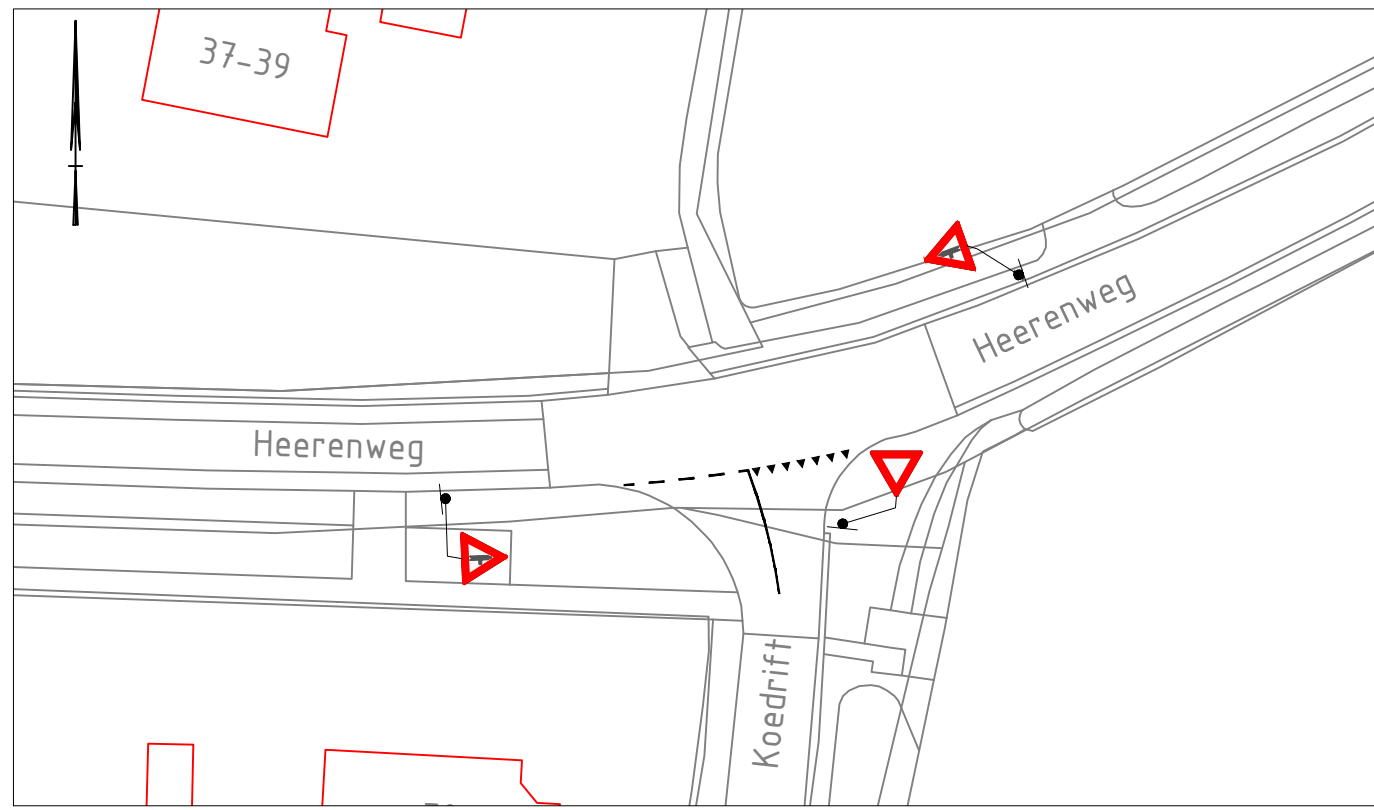


Kruisingsvlak 1
1:500

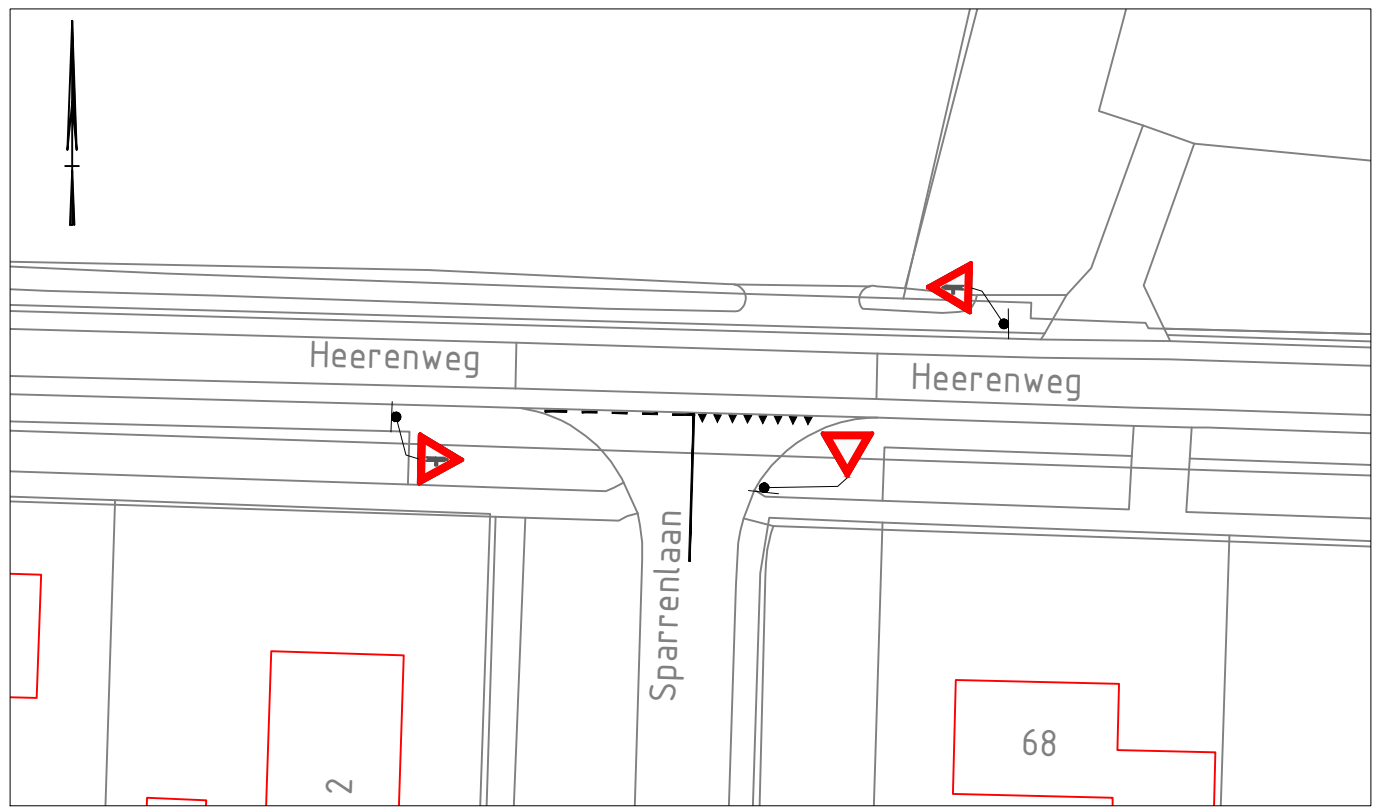


Kruisingsvlak 2
1:500

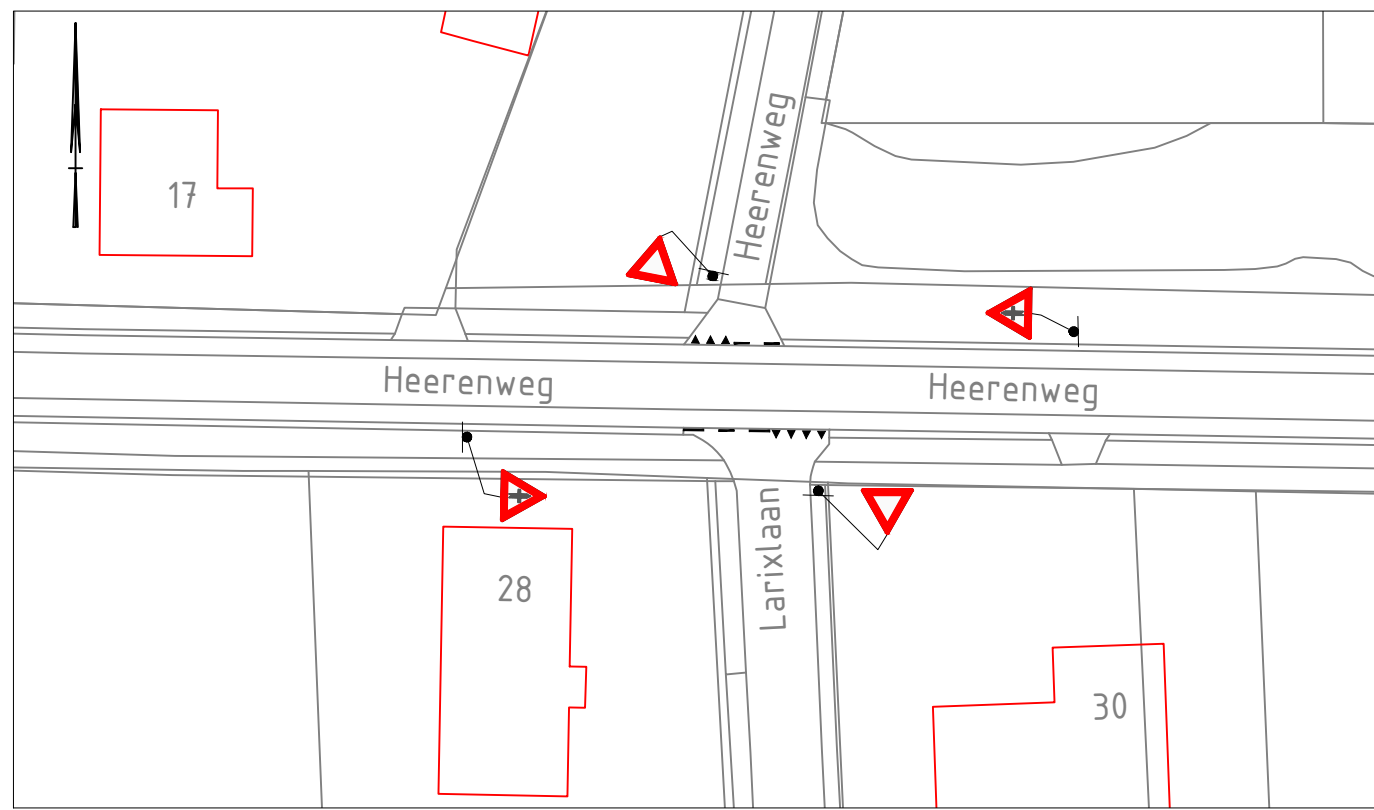


Kruisingsvlak 3
1:500

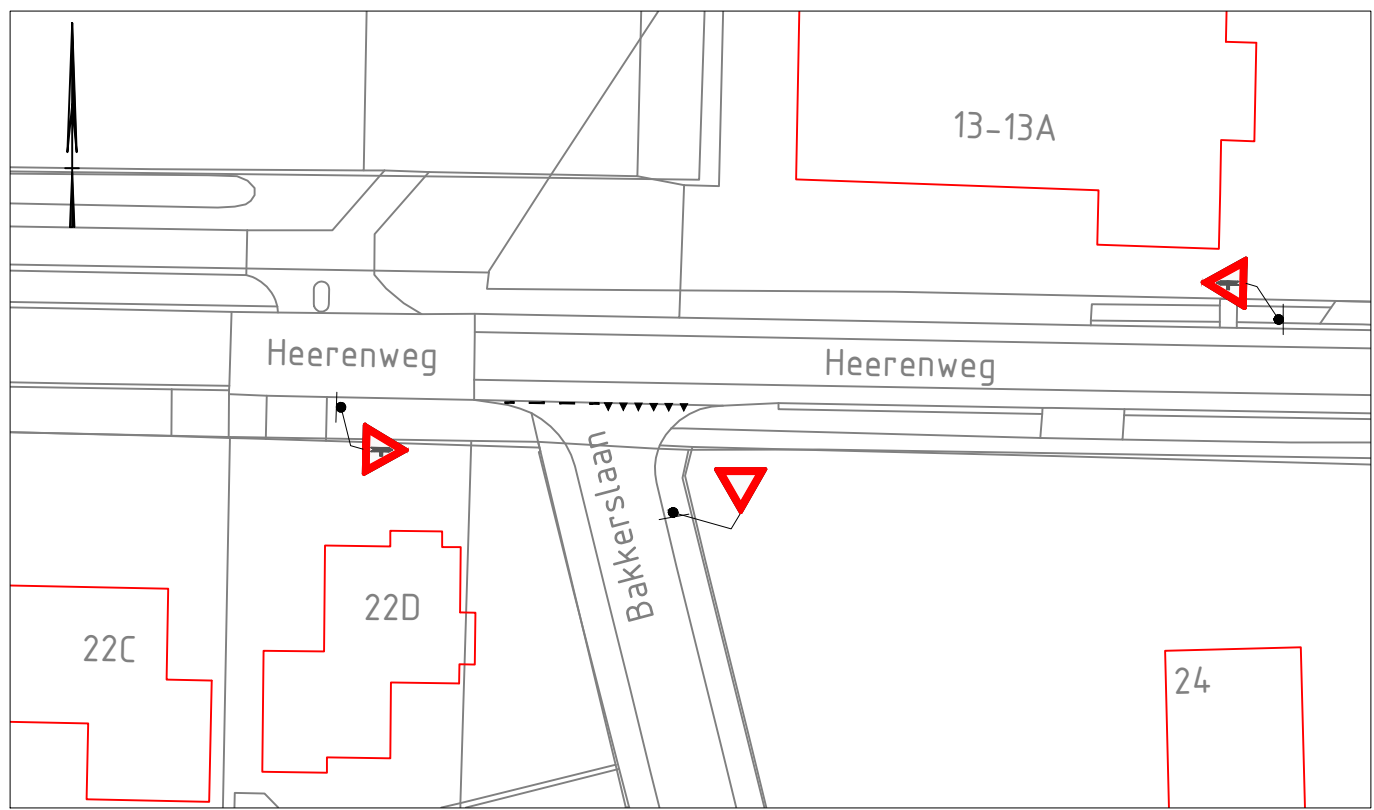


Kruisingsvlak 4
1:500

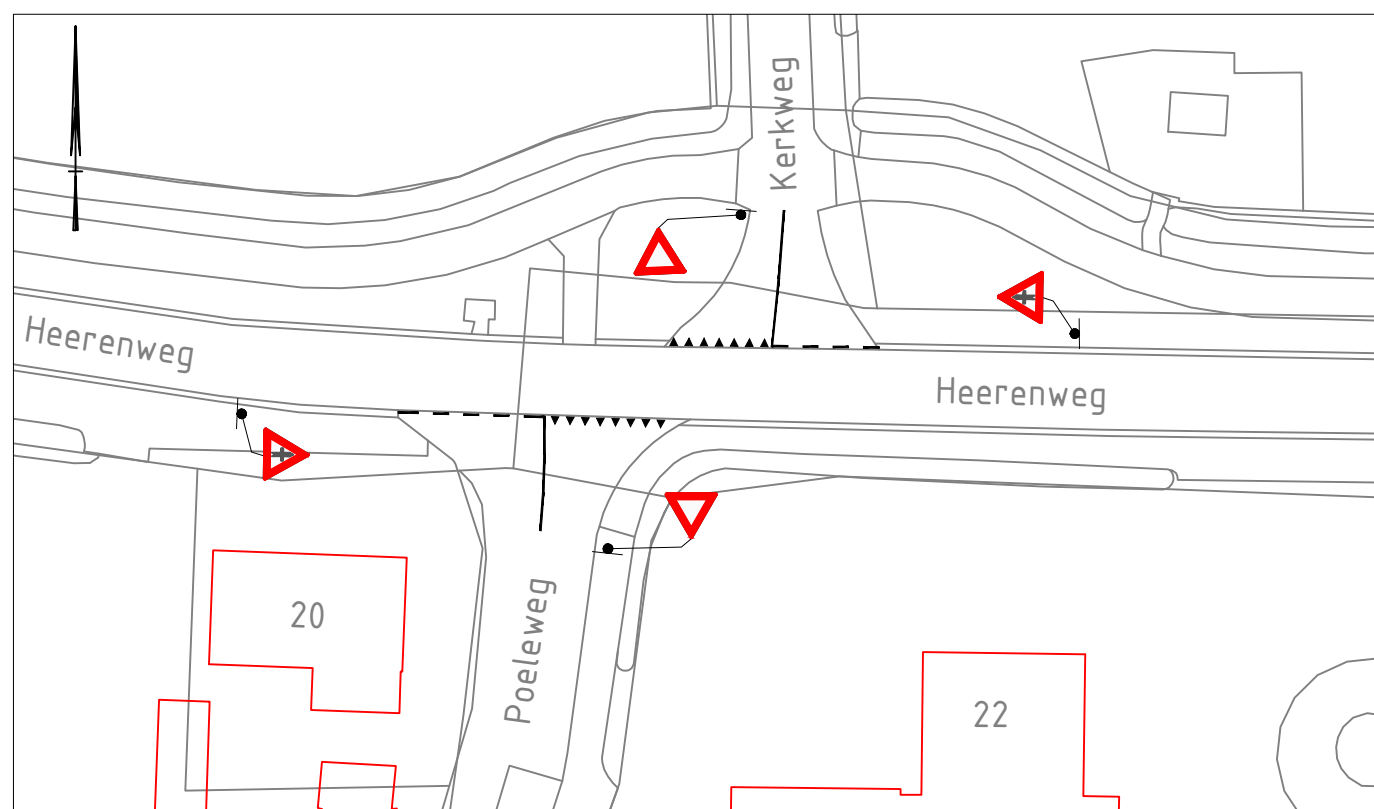

Kruisingsvlak 5
1:500

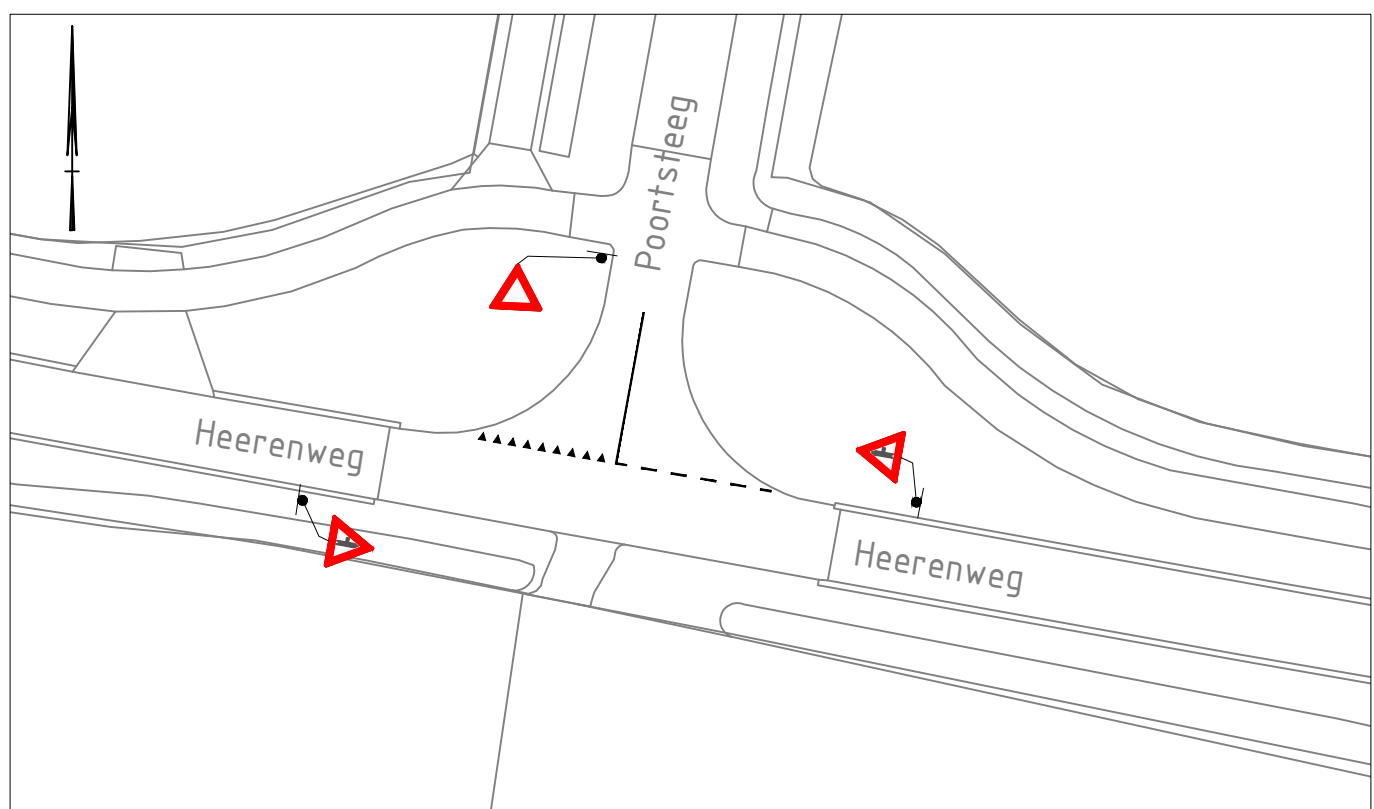

Kruisingsvlak 6
1:500

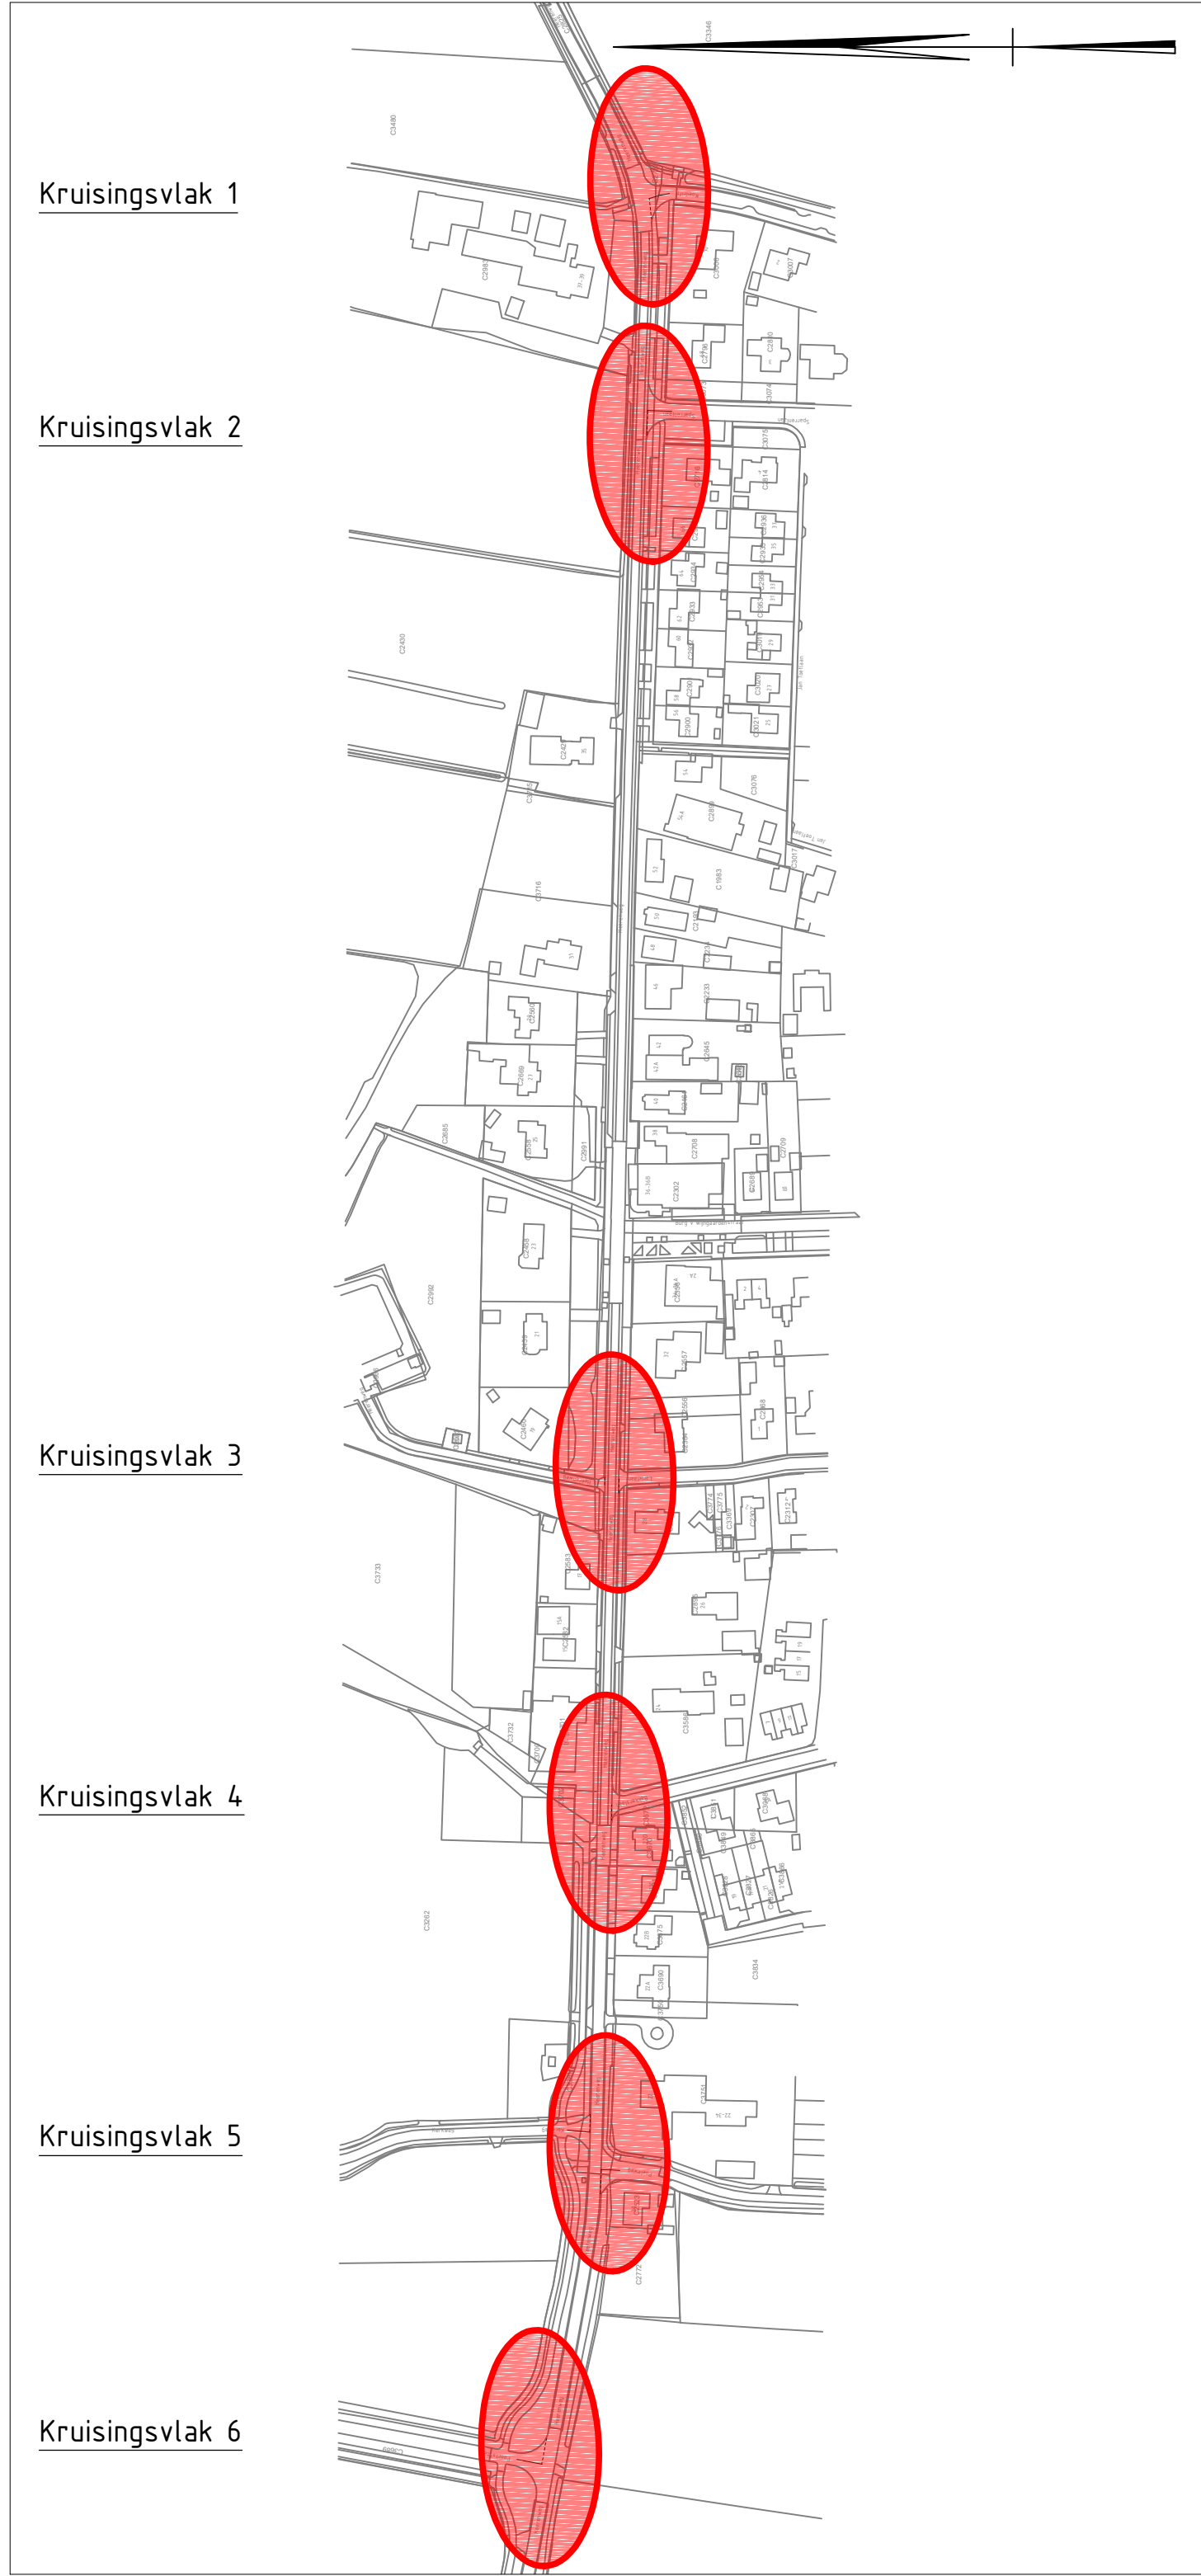

Overzicht
1:2500

CONCEPT

1

19-07-2018

Maten in M, materiaalmaten in MM, hoogtematen in M t.o.v. N.A.P.

Opdrachtgever: Gemeente Staphorst

Project: Kruispunten IJhorst

Onderwerp: Inrichtingstekening

Getekend: R. Tuin

Datum: 1:500

Schaal: A1

Projectcode: GSP00118

Bestand: GSP00118-Heerenweg.dwg

Goedgekeurd: K. van Dijk

Datum:

Status:

Versie:

Tekeningnummer: GSP00118-N-03

Buro Noord bv

Oevers 14

8331 VC Steenwijk

T 0821 613441

E algemeen@buronoord.nl

0 2.0 4.0 6.0 8.0m

0 20 40 60 80m

schaal 1:500

schaal 1:5000