



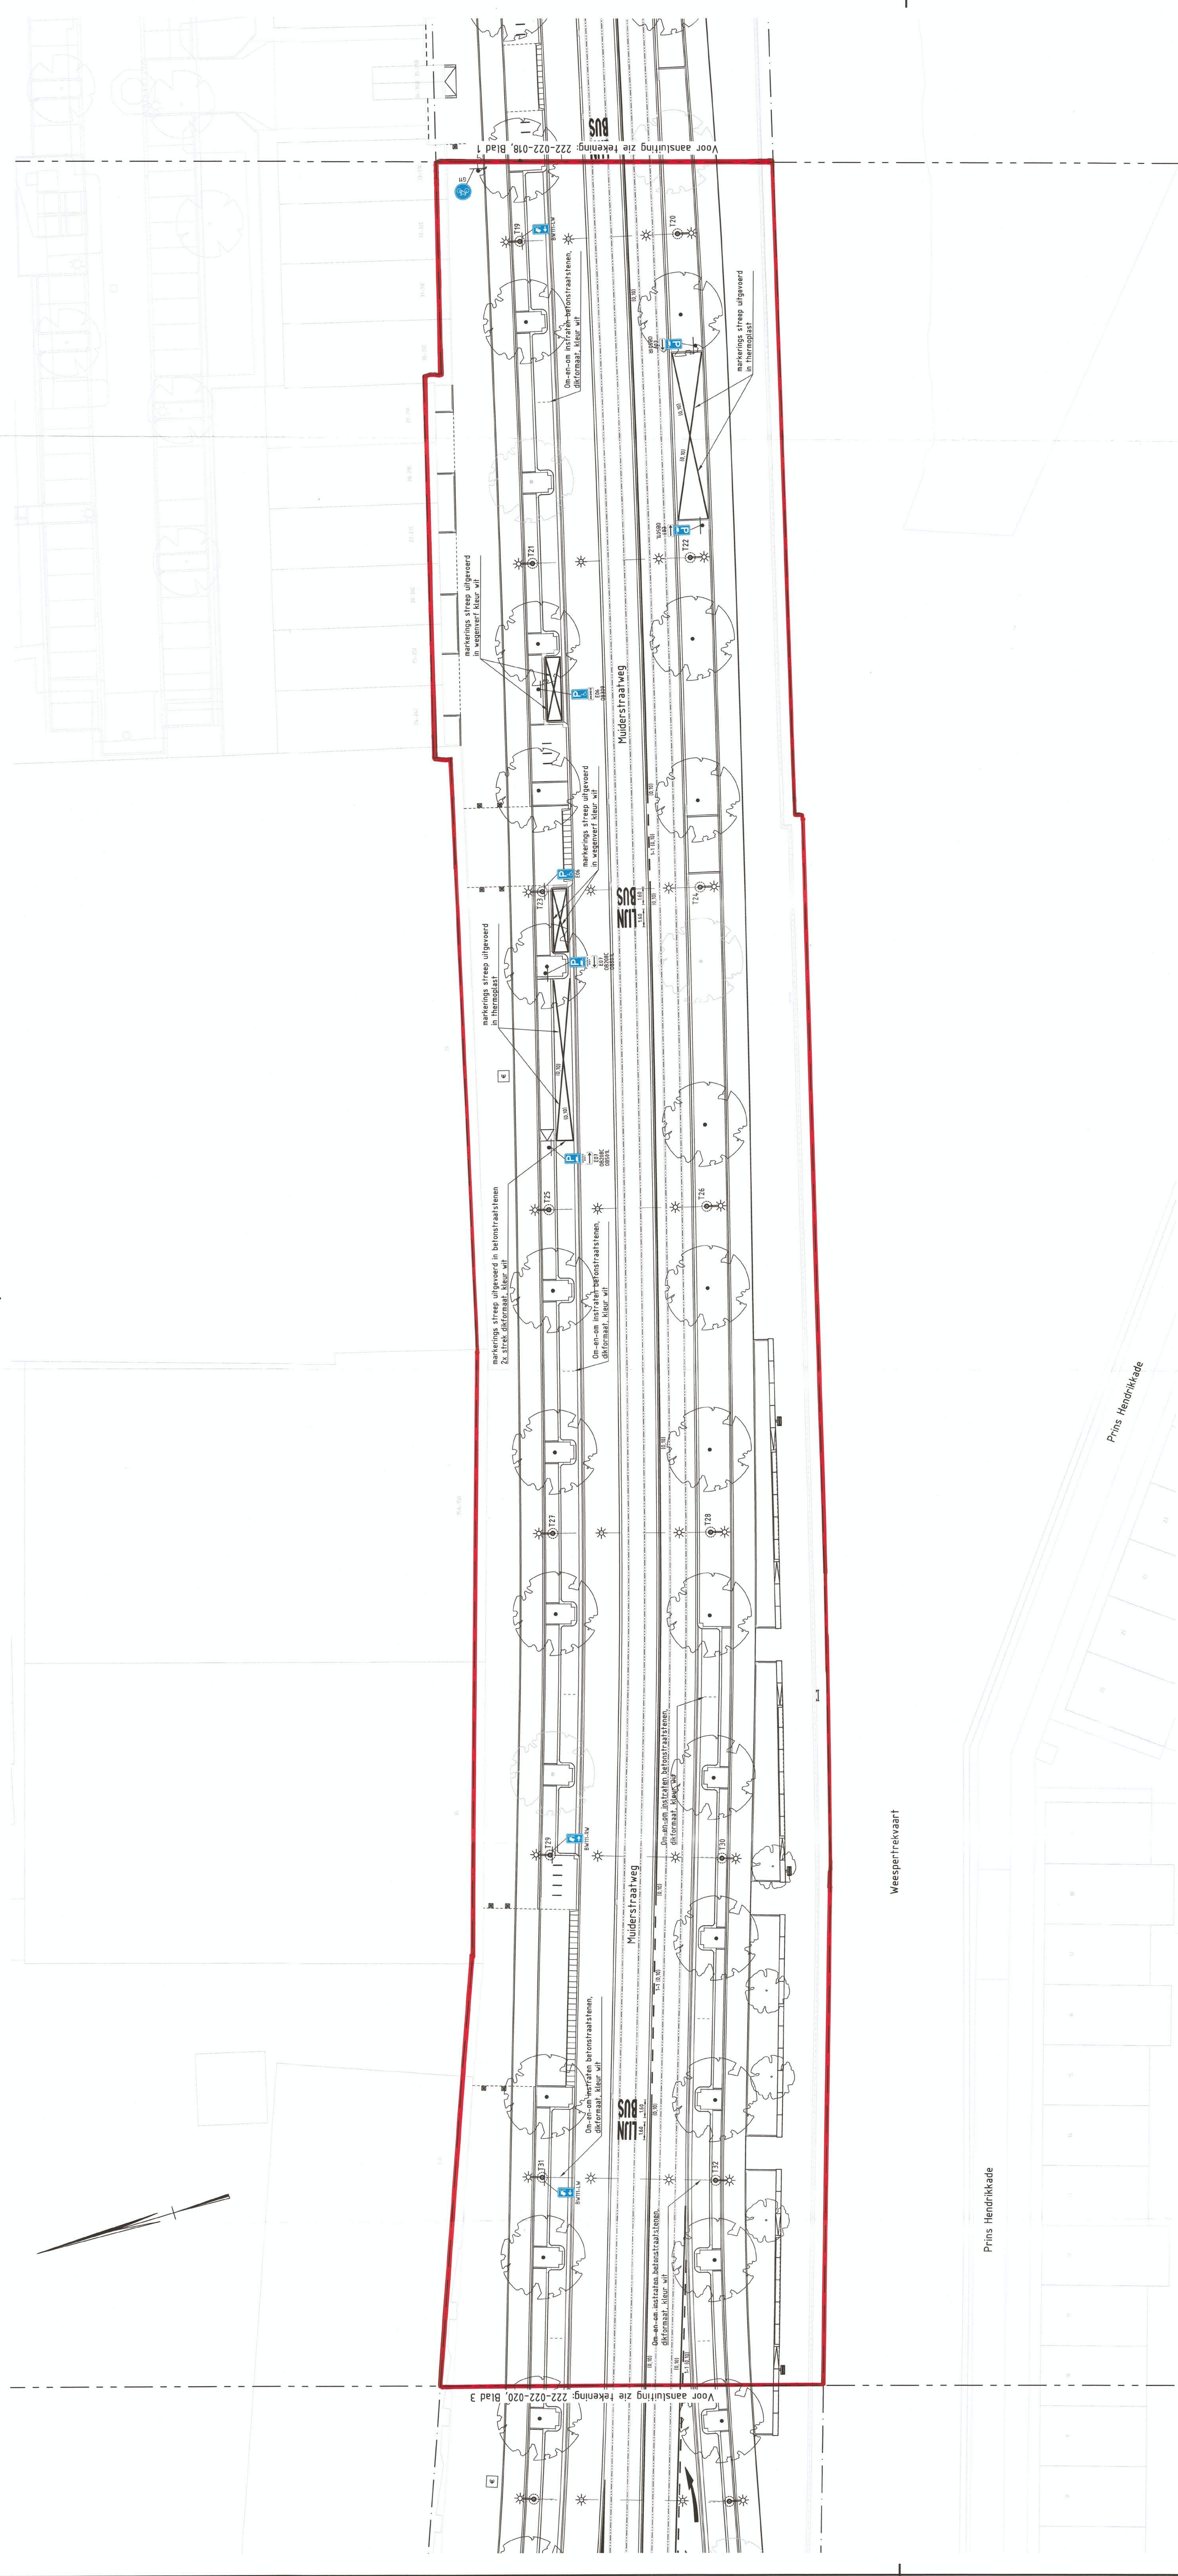

Opmerkingen:

- Molten in meters, tensid anders aangegeven
Materialen met in silliconen
Hooftel meten in meters i.v. N.A.P.
Markering en belijning i.p.v. afval verharding uitvoeren in thermoplast
Markering en belijning i.p.v. elementenverharding uitvoeren in verkeersstenen
kleur wit vinden mogelijk, anders thermoplast
Voor verharding en inrichting, zie tekening 203-022-064 1/m 222-022-066
Voor details, zie tekening 203-022-067 en 203-022-068
Voor dwarsprofielen, zie tekening 203-022-069 en 203-022-070
Voor groenverzorging, zie tekening 211-022-017 1/m 211-022-013
Voor opbreuk werkzaamheden, zie tekening 219-022-025 1/m 219-022-027
Voor isolatie en drainage, zie tekening 202-022-025 1/m 202-022-023

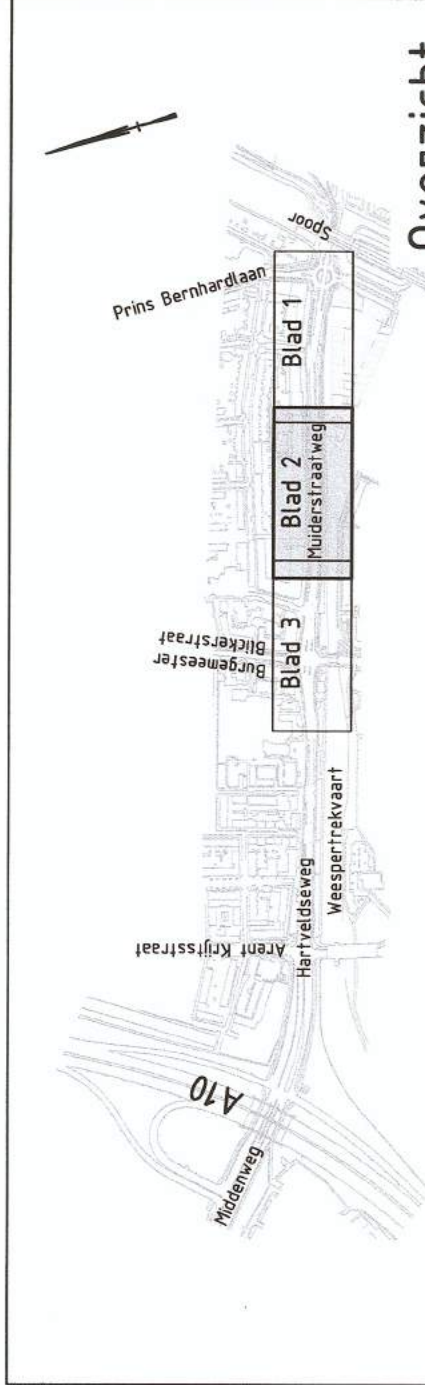

REV.	DATUM	BESCHRIJVING REVENUE	GEBIED	GECONTR.	GEZONN.
x	x	x	x	x	x
x	x	x	x	x	x
x	x	x	x	x	x
x	x	x	x	x	x

OPDRACHTVER
Gemeente Diemen
Afdeling Ruimtelijk Beheer

PROJECT Oost-West-As daelgebied Mulderstraatweg	OVERZICHT Overzicht Bebodding en markering fase 2b				
		VERKEER	8	20-02-2019	
		DATUM	20-02-2019	GECONTROLEERD	PPD
		ONTDOP	ELO	GEZIN	*
		STATUS	DEFINITIEF	SCHAL	1200
		BRON	BRON	BRON	BRON

Gekoppelde Xref's

x_dtm_bgt-geknip_v03.dwg
x_dwm_onterp OWA fase 2b_v06.dwg
x_bep_groenvoorziening OWA fase 2_v01.dwg
x_ovl_openbare_verlichting OWA fase 2_v01.dwg
x_fm_transpousr nieuW OWA fase 2_v02.dwg
x_gzm_verkeersg OWA fase 2b_v04.dwg
x_fm_tstraatmannen OWA_v02.dwg
x_wmm_gemeubelair OWA fase 2_v03.dwg
x_fm_rkvering OWA fase 2b_v04.dwg
x_bwm_rvw bebording OWA fase 2b_v04.dwg
x_ovl_jeugd OWA fase 2b_v04.dwg
x_fm_jeugd en hestand OWA fase 2b_v07.dwg

DEZE TEGENDE IS TOEGESCHRIJVEN VOOR DE NEDERLANDSE TOEGESCHRIJVEN VAN DE GEDRUKTE DEZE	FORMAAT: A0	BLADNR.	2
---	-------------	---------	---