



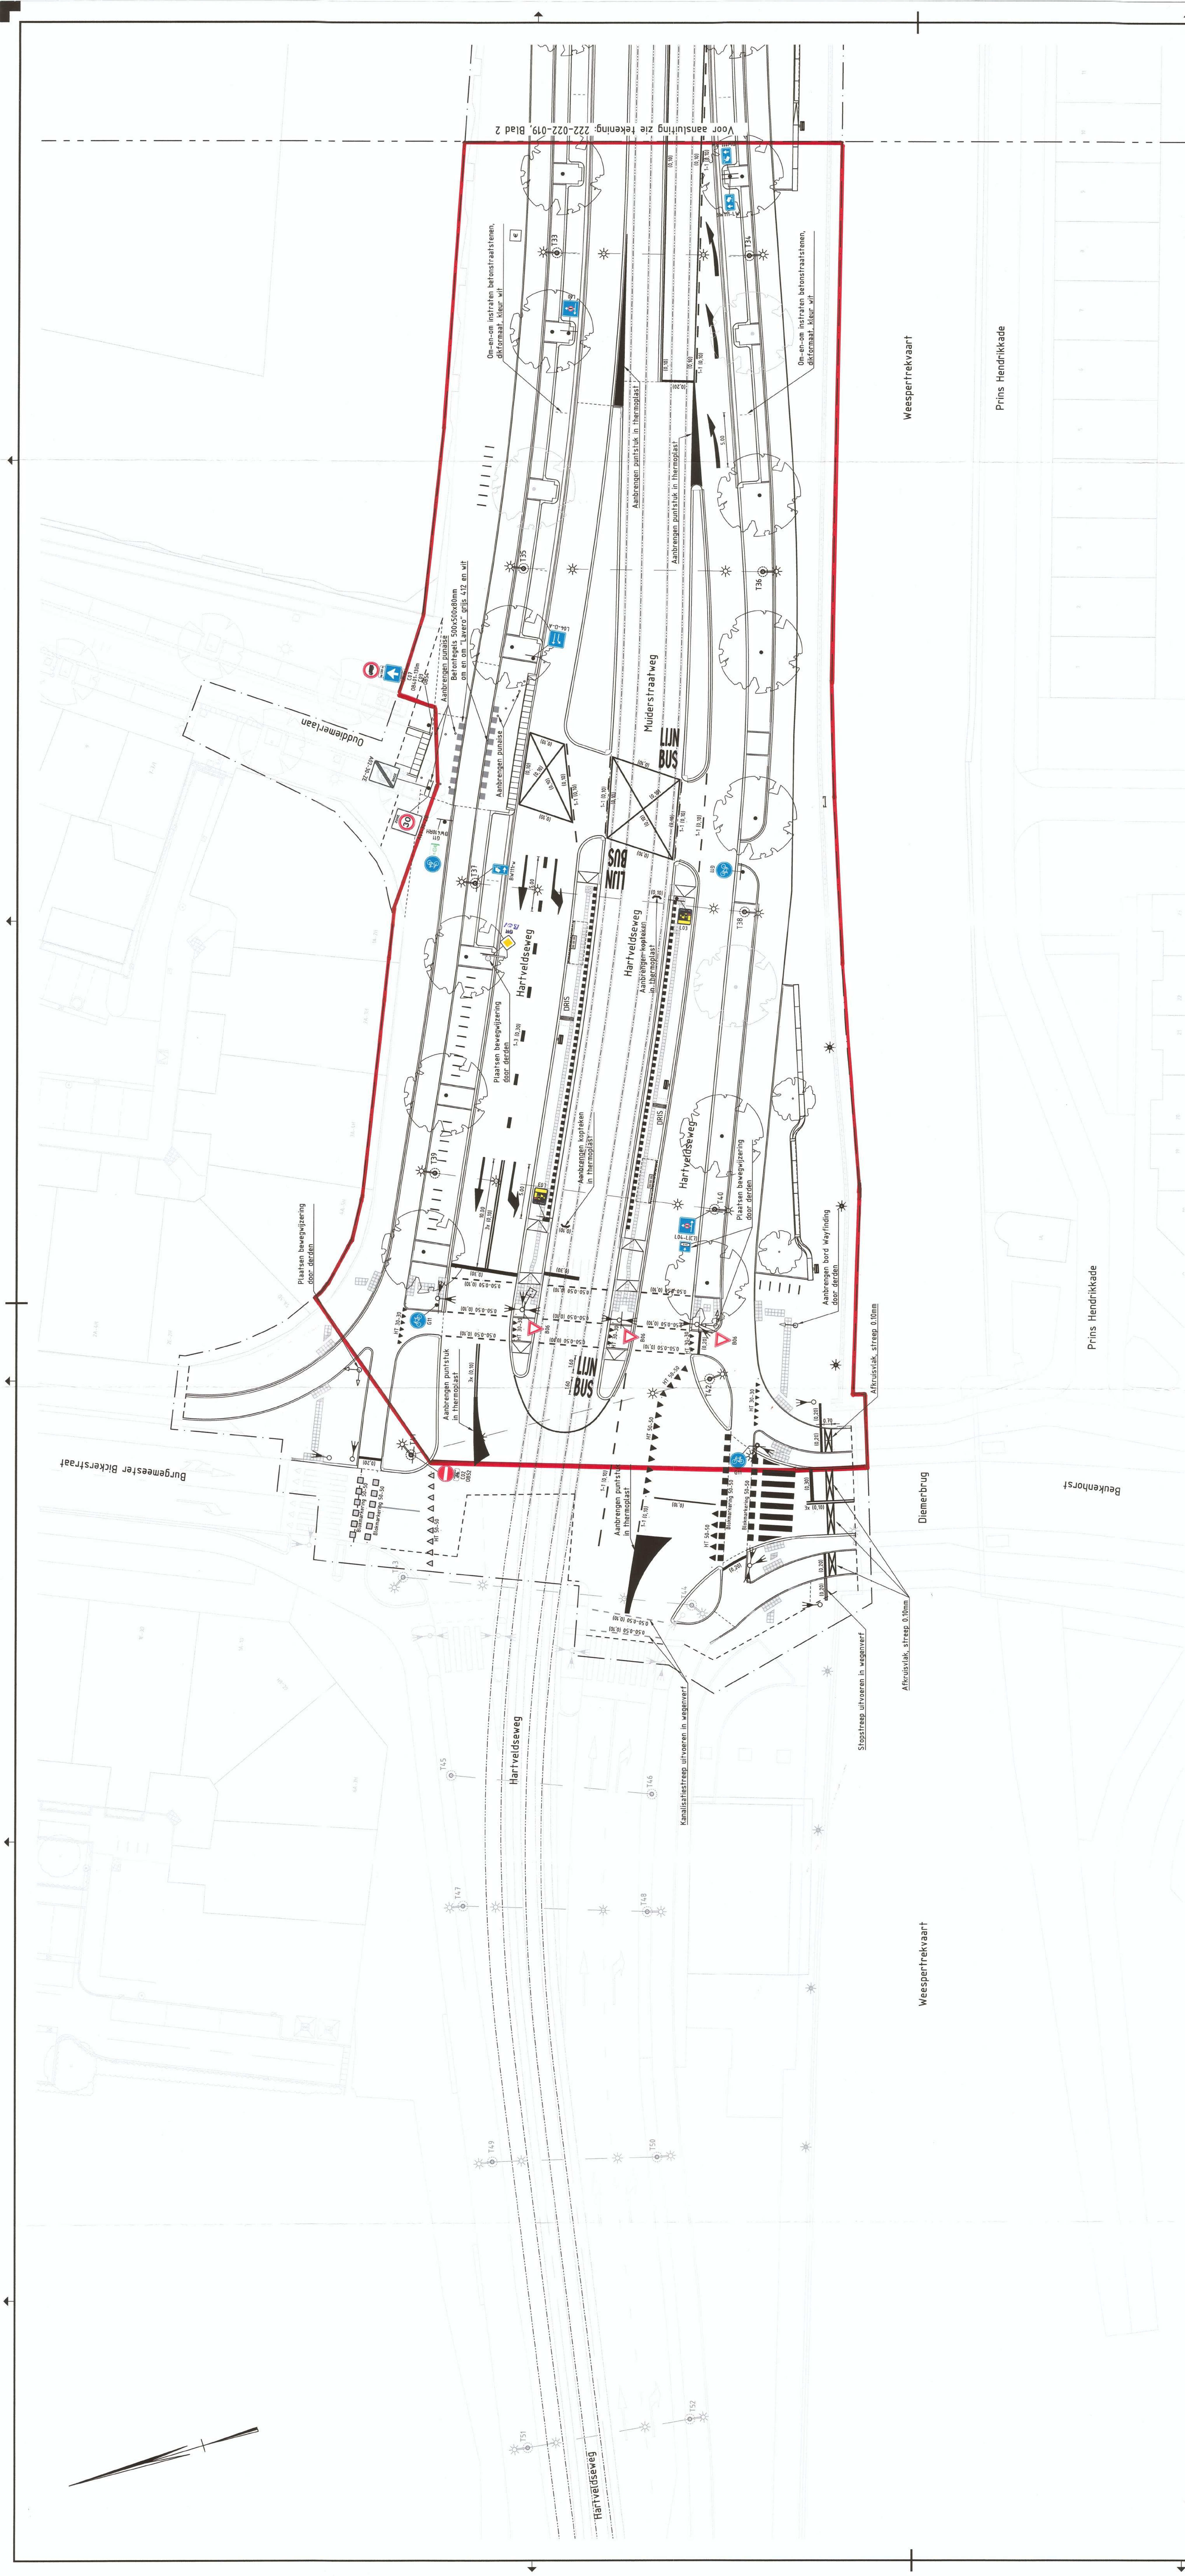

Opmerkingen:

- **Maten in meters, tenzij anders aangegeven**
- **Materialen maten in millimeters**
- **Hoopte maten in meters t.o.v. N.A.P.**
- **Markering en meting i.p.v. asfalt verharding uitvoeren in thermoplast**
- **Markering en bepalning i.p.v. elementverharding uitvoeren in verkeersbeton**
- **kleur wit (indien mogelijk, anders thermoplast)**
- **Voor details en richtlijn, zie tekening 203-022-064 t/m 202-022-066**
- **Voor details, zie tekening 203-022-067 en 203-022-068**
- **Voor afwerking, zie tekening 203-022-069 en 203-022-070**
- **Voor groenverzeiling, zie tekening 211-021-010 t/m 211-021-013**
- **Voor opbreuk werkzaamheden, zie tekening 219-022-041 t/m 219-022-043**
- **Voor rielen en drainage, zie tekening 202-022-025 t/m 202-022-027**
- **Voor kabels en ladingen, zie tekening 202-022-035 t/m 202-022-037**

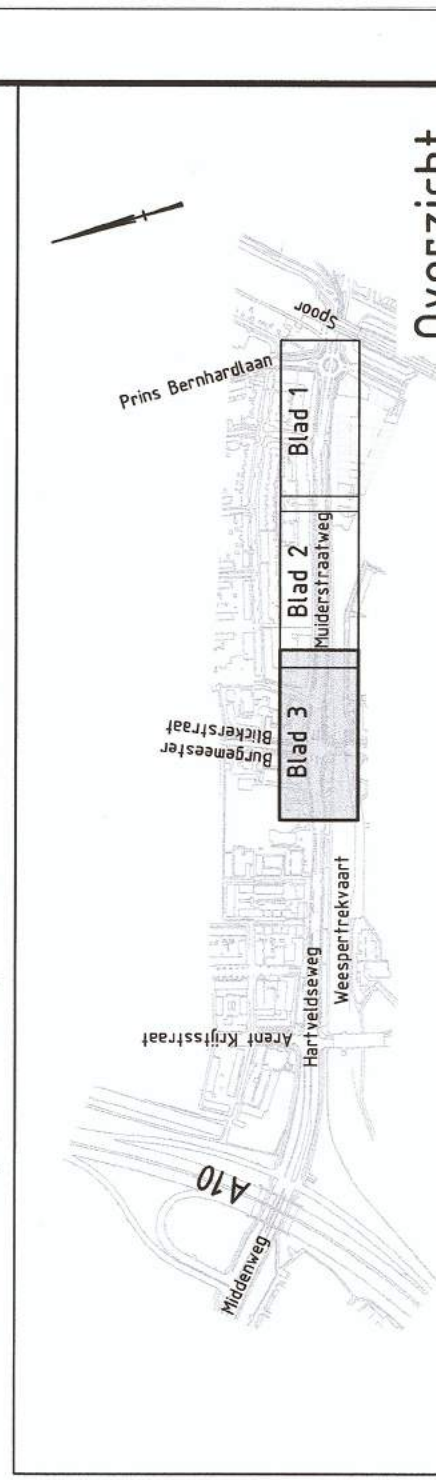

REV	DATUM	OMSCHRIJVING RIJSE	GETUEND		GEZONTR.		GEZEN
			x	x	x	x	
x	x	x	x		x		x
x	x	x	x		x		x
x	x	x	x		x		x

OPPOS-CEVER

Gemeente Diemen
Afdeling Ruimtelijk Beheer


 Gemeente
Diemen

[illegible]

Gekoppelde Xref's

x_dfm_bgl-geknipt_v03.dwg
x_dfm_ovnw_owa fase 2b_v06.dwg
x_bep_groenvoorziening_owa fase 2_v01.dwg
x_ovl_openbare_verlichting_owa fase 2_v01.dwg
x_fm_transpoort nieuw OWA fase 2_v02.dwg
x_gm_wegreus OWA fase 2b_v04.dwg
x_fm_straatnaden OWA_v02.dwg
x_fm_vrijstaand OWA fase 2_v03.dwg
x_fm_mekering OWA fase 2b_v04.dwg
x_bwn_rvV bebording OWA fase 2b_v04.dwg
x_ovl_lengte OWA fase 2b_v04.dwg
x_fm_lengte en Bestand OWA fase 2b_v07.dwg

Verklaring:

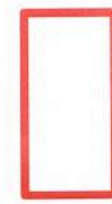

RVV-borden en wegmarkering welke vallen binnen het rood omkaderd gebied op de tekening behoren bij het verkeersbesluit weggedeelte Hartveldseweg / Muiderstraatweg vanaf de Burg. Bickerstraat tot rotonde Prins Bernhardlaan.

RVV	type	A01-30-ZB	RVV	type	A01-30-ZE	RVV	type	B01	RVV	type	D06	RVV	type	C02	RVV	type	C03	RVV	type	C07	RVV	type	E07	RVV	type	L04-D-A	RVV	type	BW11t-ZB	RVV	type	BW11t-ZE	RVV	type	BW11t-R	RVV	type	BW11t-L	RVV	type	G11	RVV	type	L03	RVV	type	L10	RVV	type	L04-LC(T)	RVV	type	G02	RVV	type	G05L	RVV	type	0B208C-na	RVV	type	0B401-na	RVV	type	0B501-na	RVV	type	0B501L	RVV	type	BW40RH
-----	------	-----------	-----	------	-----------	-----	------	-----	-----	------	-----	-----	------	-----	-----	------	-----	-----	------	-----	-----	------	-----	-----	------	---------	-----	------	----------	-----	------	----------	-----	------	---------	-----	------	---------	-----	------	-----	-----	------	-----	-----	------	-----	-----	------	-----------	-----	------	-----	-----	------	------	-----	------	-----------	-----	------	----------	-----	------	----------	-----	------	--------	-----	------	--------

[illegible]

- Aanbrengen verkeersbord met paal
- Aanbrengen verkeersbord aan combinatie traan
- Aanbrengen verkeersbord aan lichtmast
- Aanbrengen verkeersbord aan VRI mast

[illegible]