


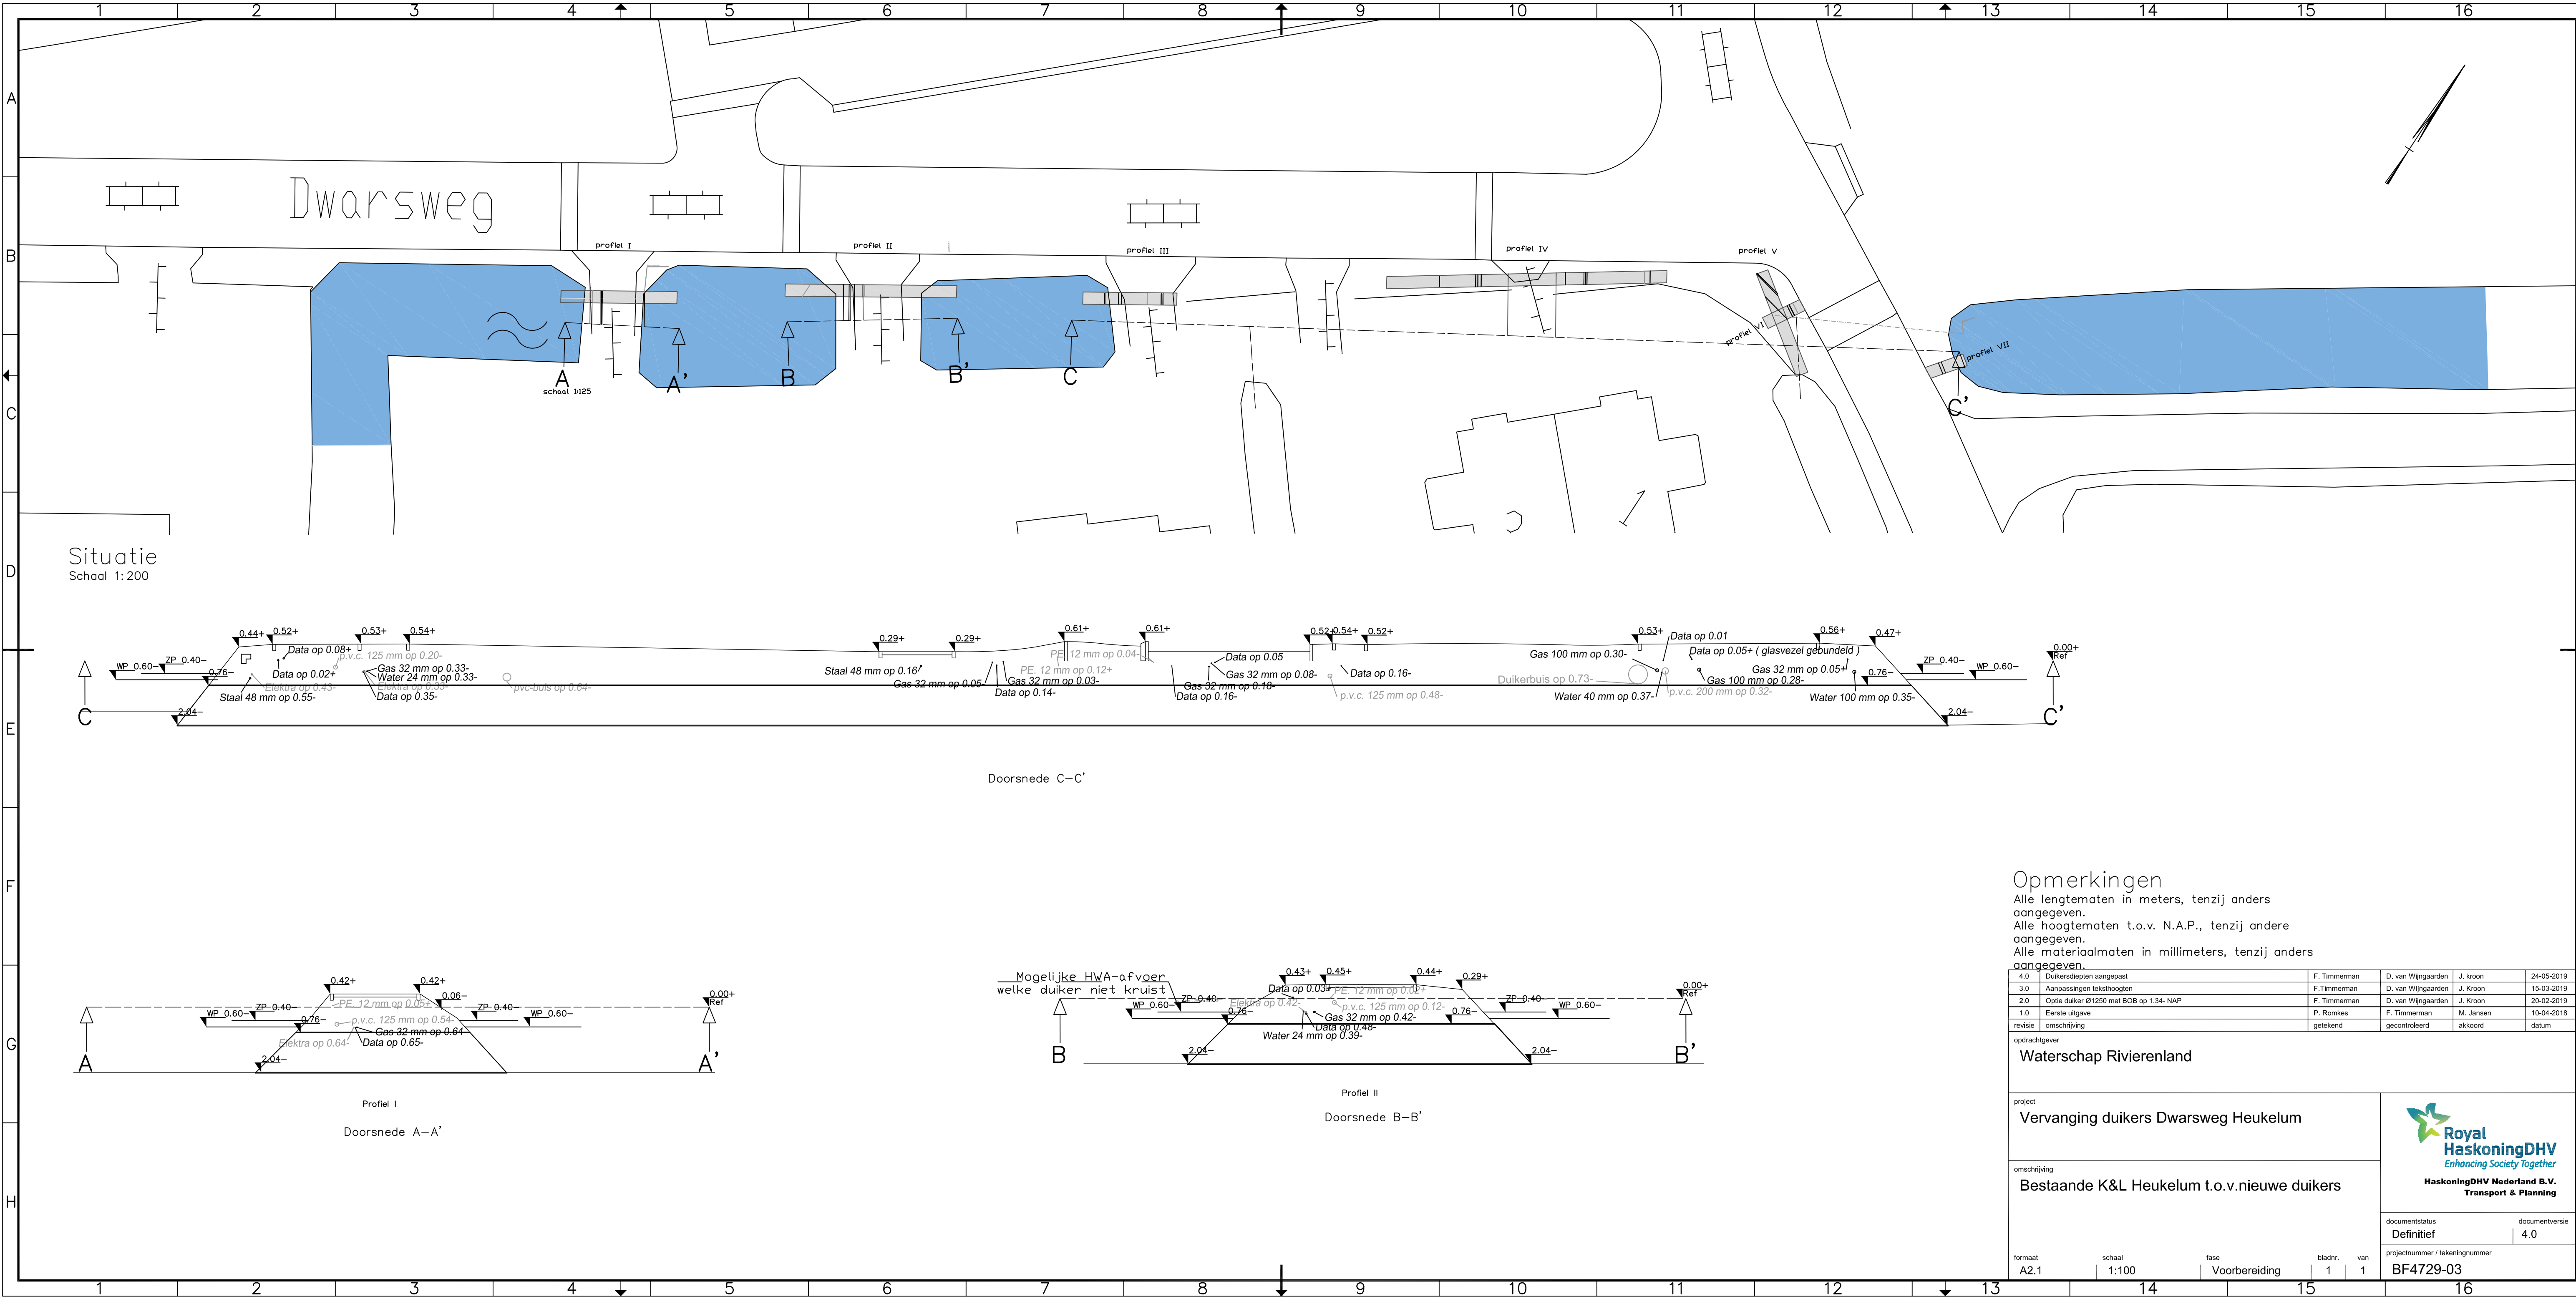

Opmerkingen

Alle lengtematen in meters, tenzij anders
aangegeven.
Alle hoogtematen t.o.v. N.A.P., tenzij andere
aangegeven.
Alle materiaalmaten in millimeters, tenzij anders
aangegeven.

4.0	Duikersdiepten aangepast	F. Timmerman	D. van Wijngaarden	J. Kroon	24-05-2019
3.0	Aanpassingen teksthogten	F. Timmerman	D. van Wijngaarden	J. Kroon	15-03-2019
2.0	Optie duiker Ø1250 met BOB op 1.34- NAP	F. Timmerman	D. van Wijngaarden	J. Kroon	20-02-2019
1.0	Eerste uitgave	P. Romkes	F. Timmerman	M. Jansen	10-04-2018
revisie	omschrijving	getekend	gecontroleerd	akkoord	datum

opdrachtgever		Waterschap Rivierenland			
project		Vervanging duikers Dwarsweg Heukelum			
omschrijving		Bestaande K&L Heukelum t.o.v. nieuwe duikers			
documentstatus		Definitief		documentversie 4.0	
formaat A2.1		schaal 1:100		fase Voorbereiding	
projectnummer / tekeningnummer BF4729-03		bladnr. 1		van 1	

