


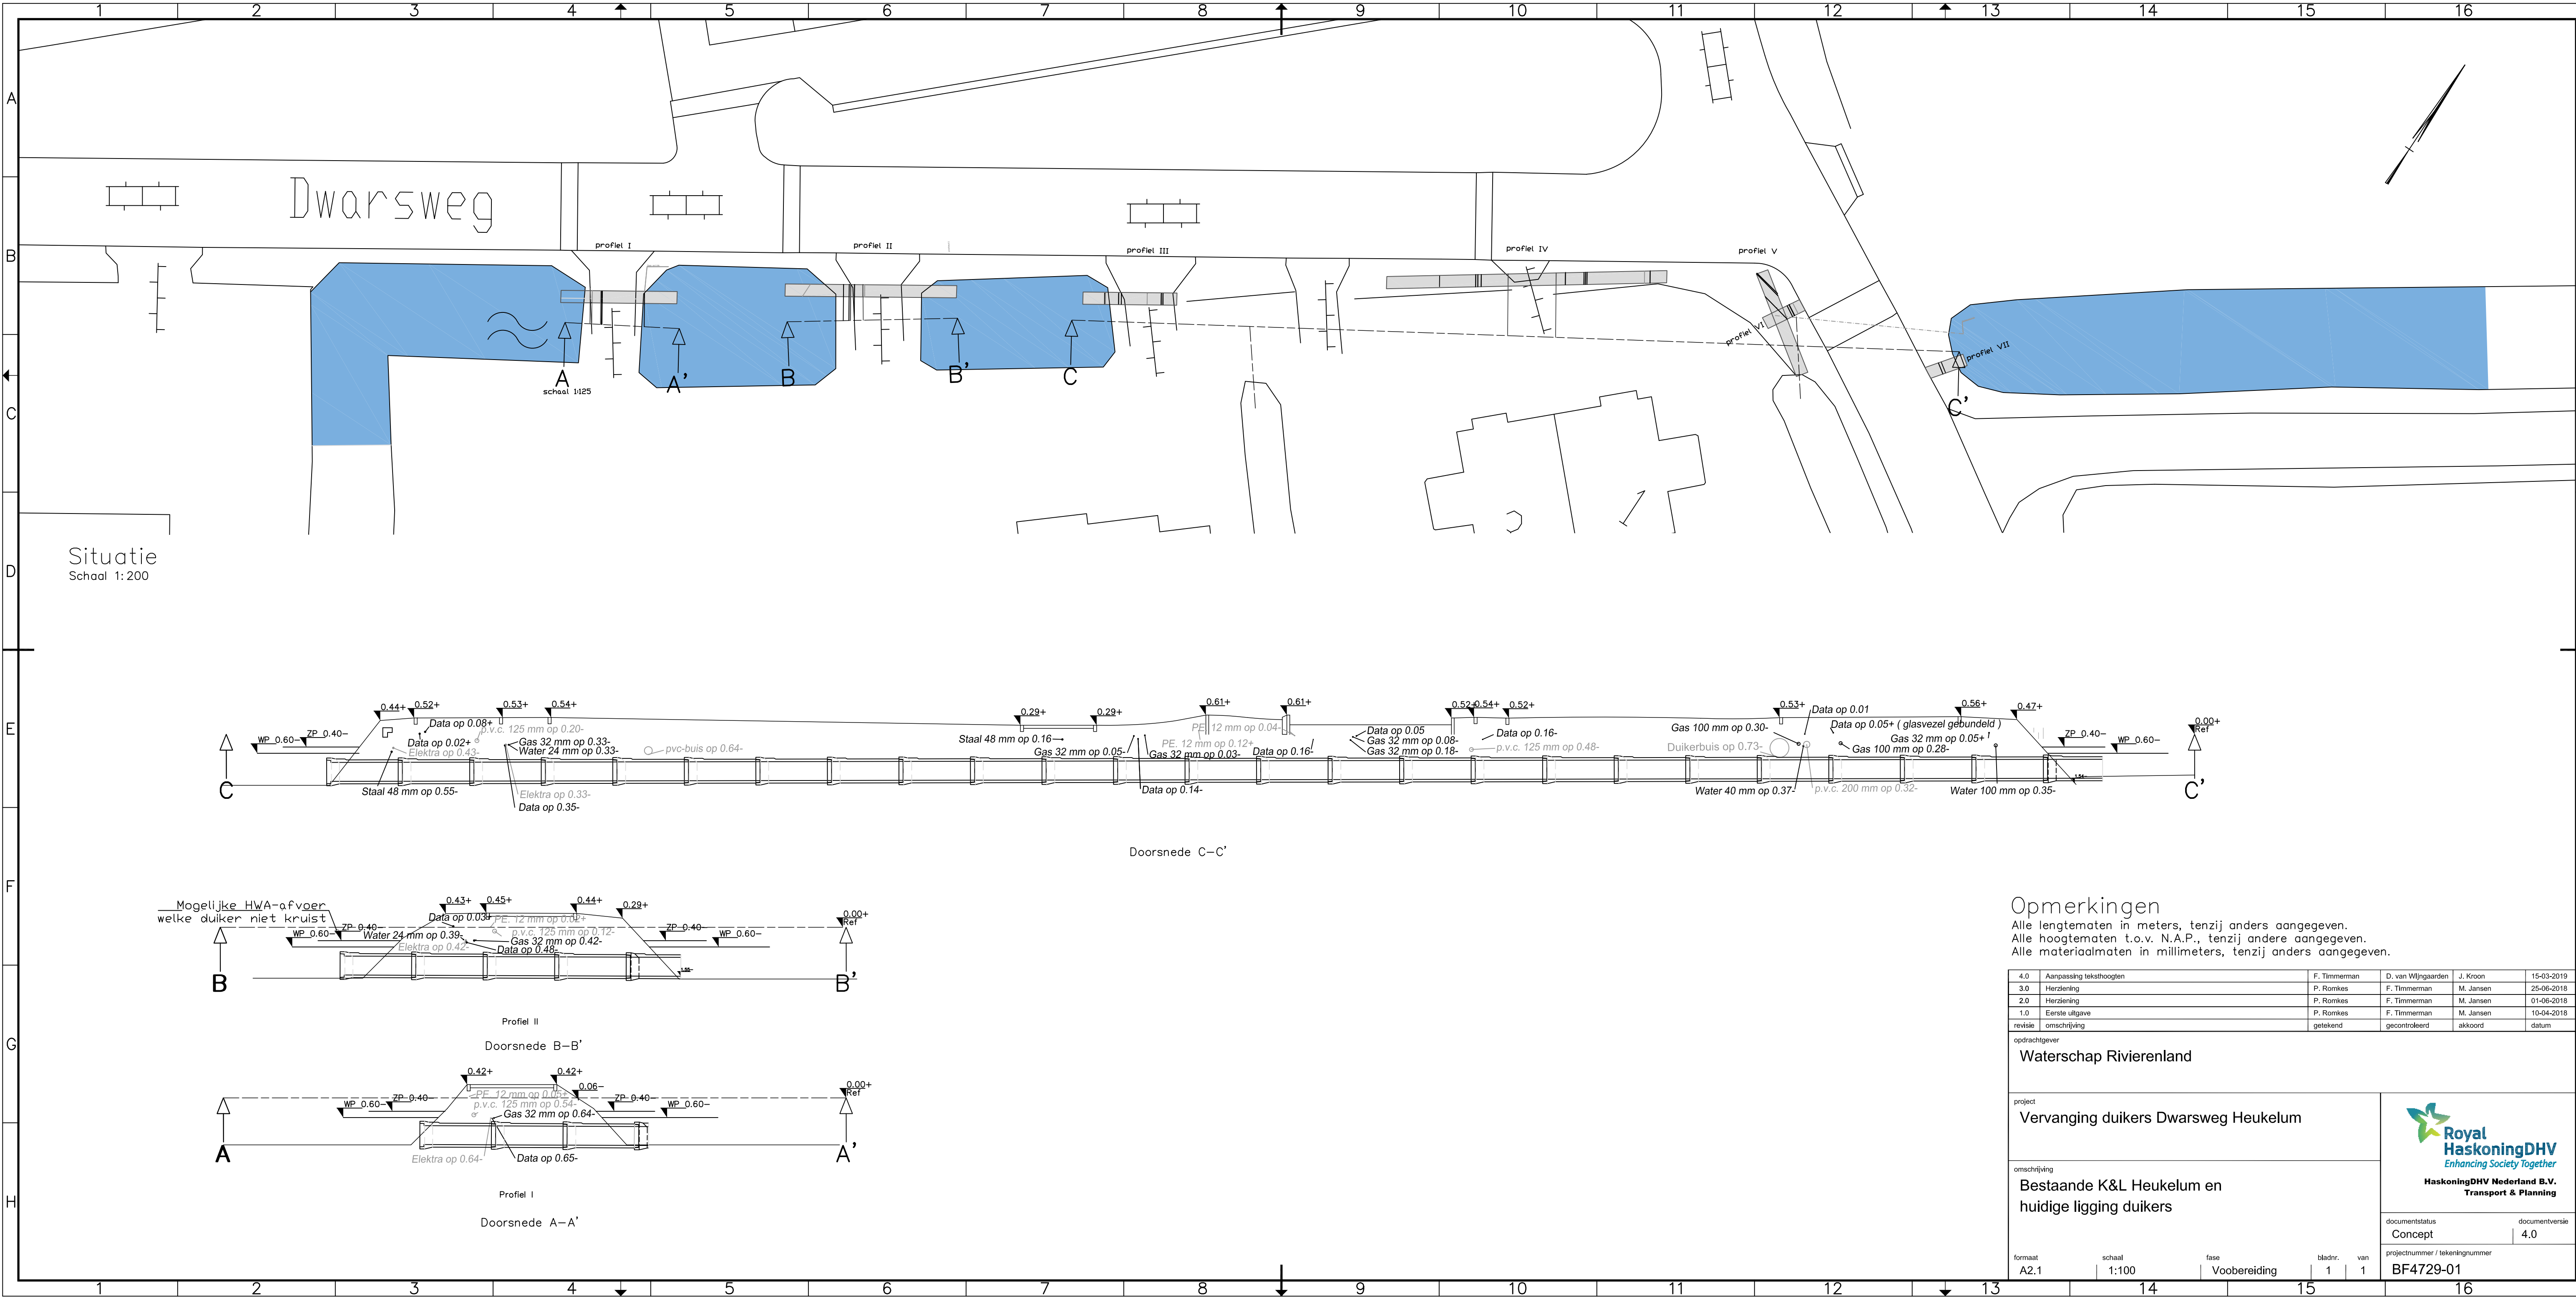

Situatie
Schaal 1:200

Doorsnede C-C'

Opmerkingen

Alle lengtematen in meters, tenzij anders aangegeven.
Alle hoogtematen t.o.v. N.A.P., tenzij anders aangegeven.
Alle materiaalmaten in millimeters, tenzij anders aangegeven.

4.0	Aanpassing teksthogten	F. Timmerman	D. van Wijngaarden	J. Kroon	15-03-2019
3.0	Herziening	P. Romkes	F. Timmerman	M. Jansen	25-06-2018
2.0	Herziening	P. Romkes	F. Timmerman	M. Jansen	01-06-2018
1.0	Eerste uitgave	P. Romkes	F. Timmerman	M. Jansen	10-04-2018
revisie	omschrijving	getekend	gecontroleerd	akkoord	datum
opdrachtgever					
Waterschap Rivierenland					
project					
Vervanging duikers Dwarsweg Heukelum					
omschrijving					
Bestaande K&L Heukelum en huidige ligging duikers					
documentstatus					documentversie
Concept					4.0
projectnummer / tekeningnummer					
BF4729-01					
formaat	schaal	fase	bladnr.	van	
A2.1	1:100	Voorbereiding	1	1	

