


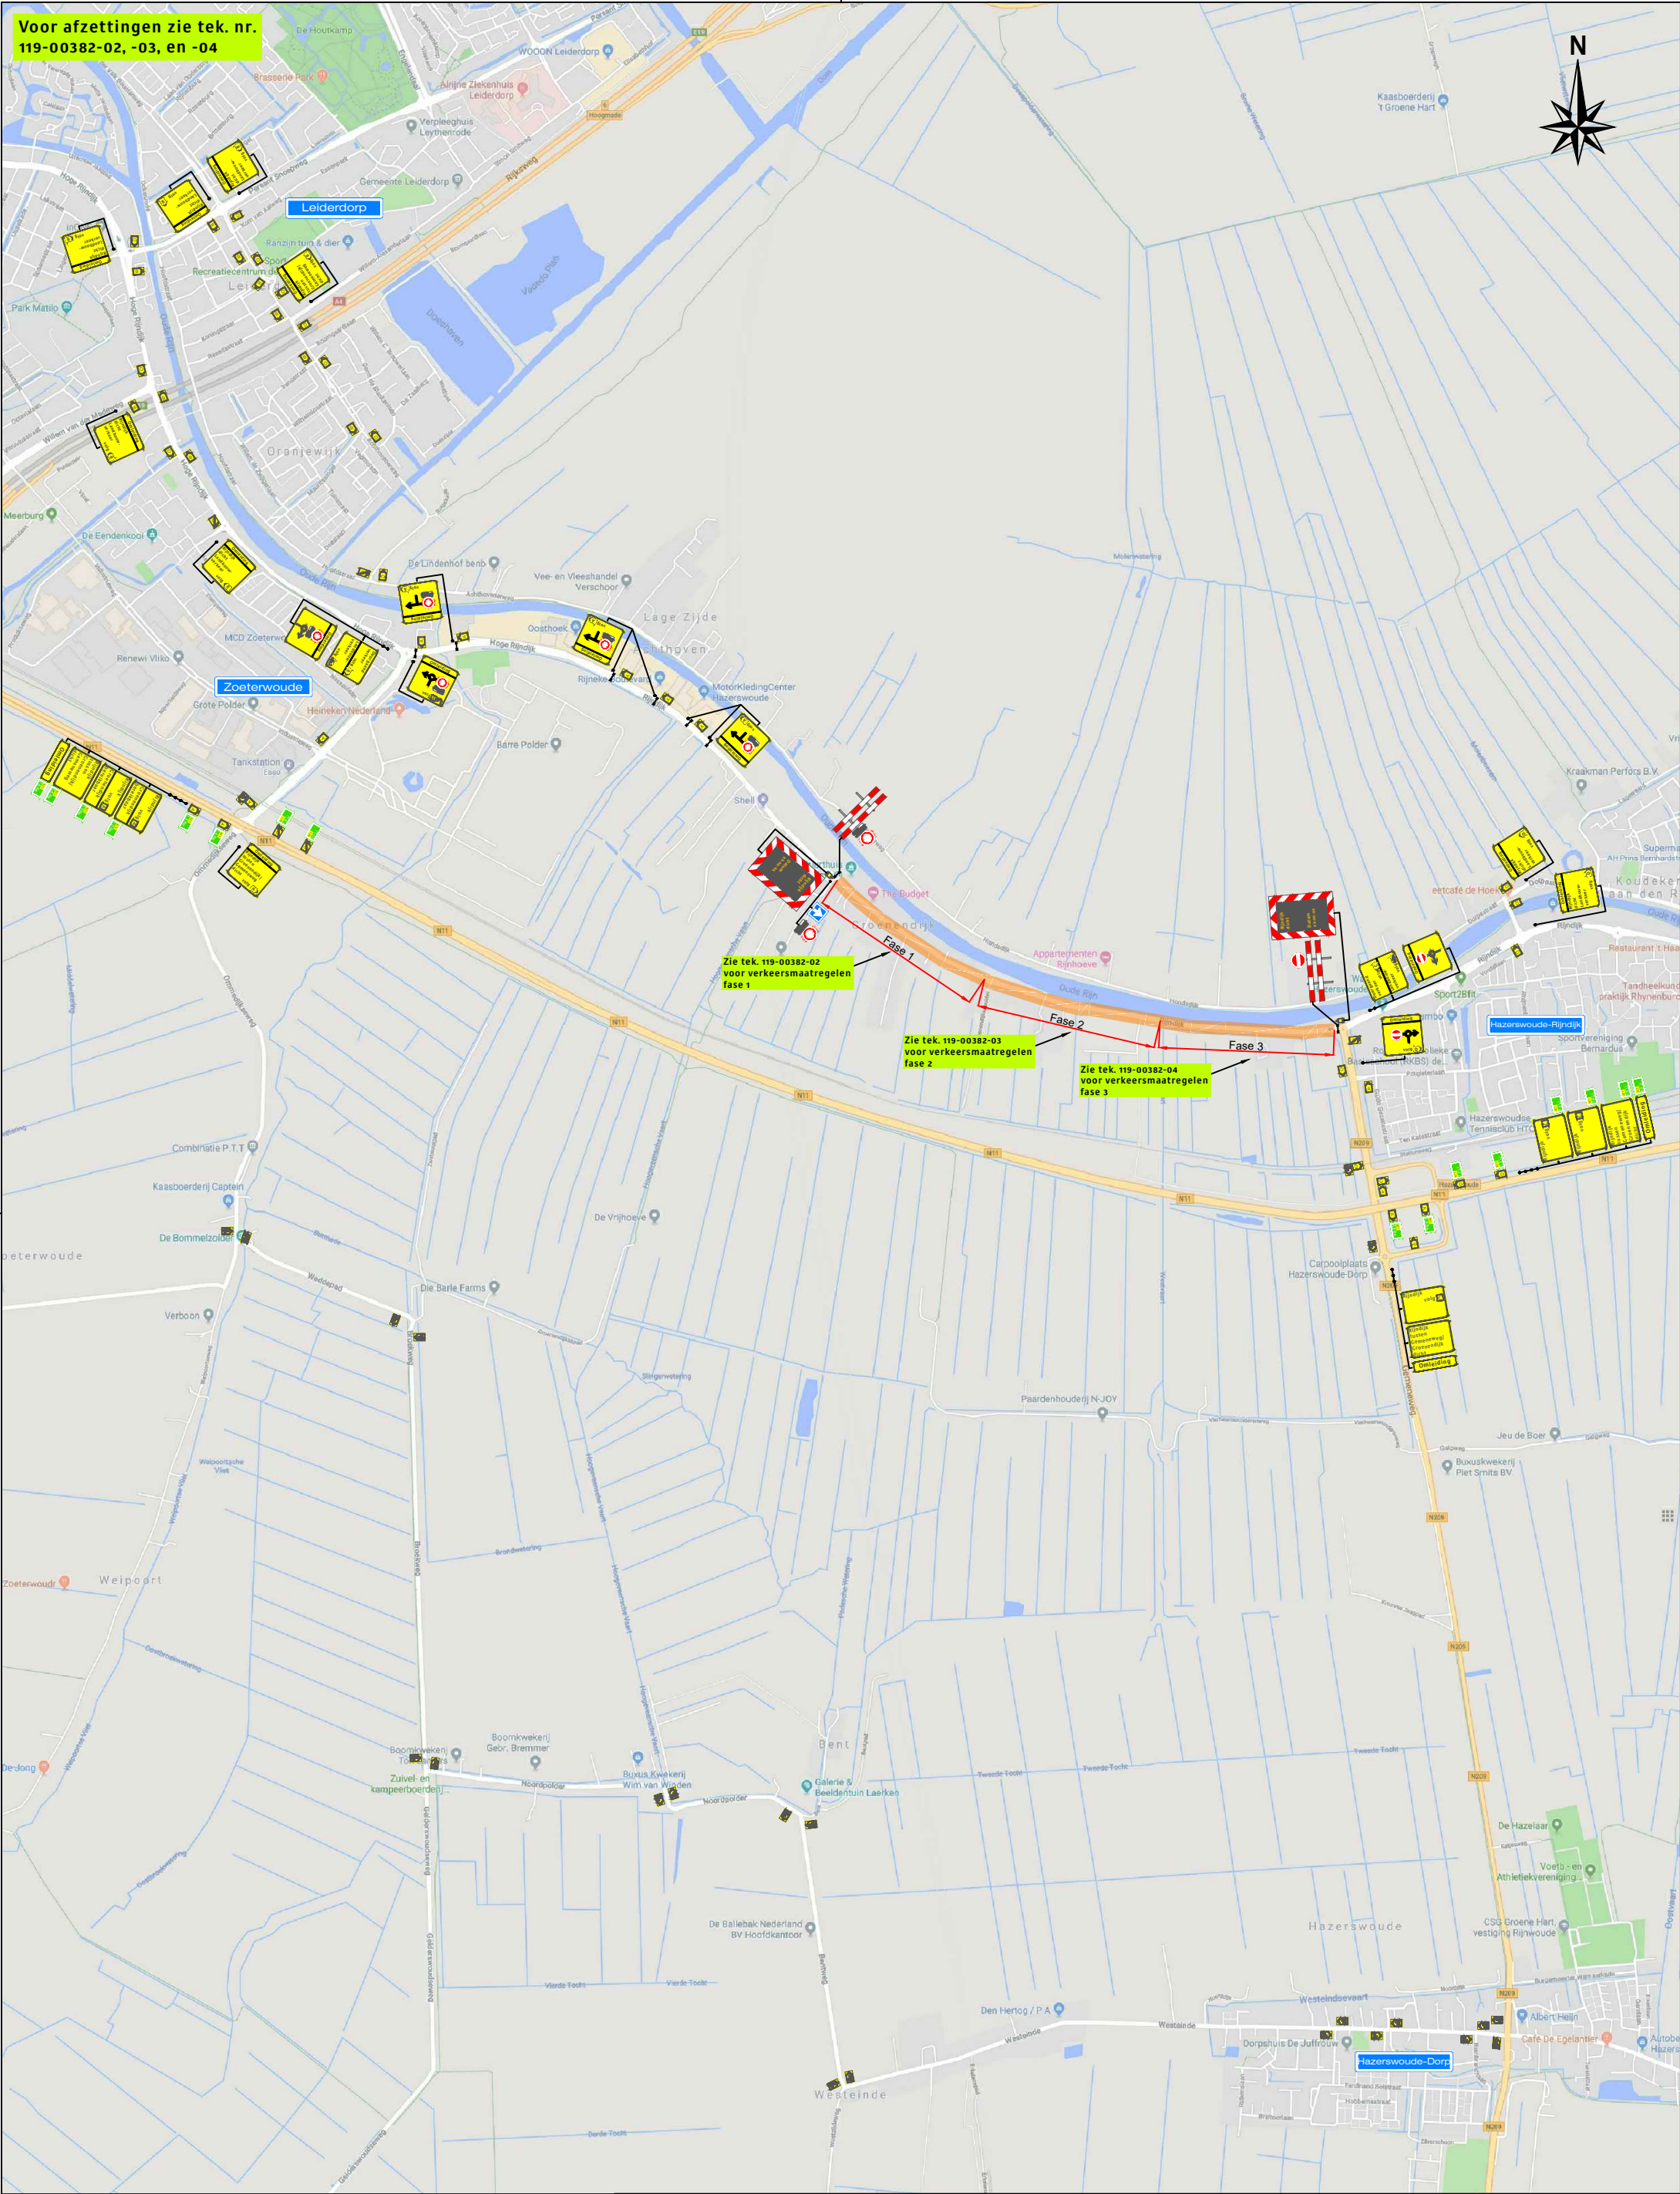

Voor afzettingen zie tek. nr. 119-00382-02, -03, en -04



Legenda

Werkvak Fase 1, 2 en 3

6 hekken in totaal

Opdrachtgever:

Versluys verkeerstechniek BV

Verhuur wegbebakening

BODEGRAVEN – ROTTERDAM – VIJFHUIZEN

TEL. 0172-614097 / 010-2929241 / 023-5580829

Project: Herinrichting Rijndijk-West te Hazerswoude-Rijndijk		
Onderdeel: Verkeersroutes		Tekening nr. : 119-00382-01
Getekend: R.Bacas	Datum: 24-01-2019	Revisie : nvt
Gecontroleerd: R.Hendrix	Datum: 24-01-2019	GS nr. : nvt
Status: Concept	Schaal: nvt	Ref. nr. : nvt
Plaatsing conform C.R.O.W 96a en 96b - Conflicterende bewegwijzering afdekken		Formaat : A3