



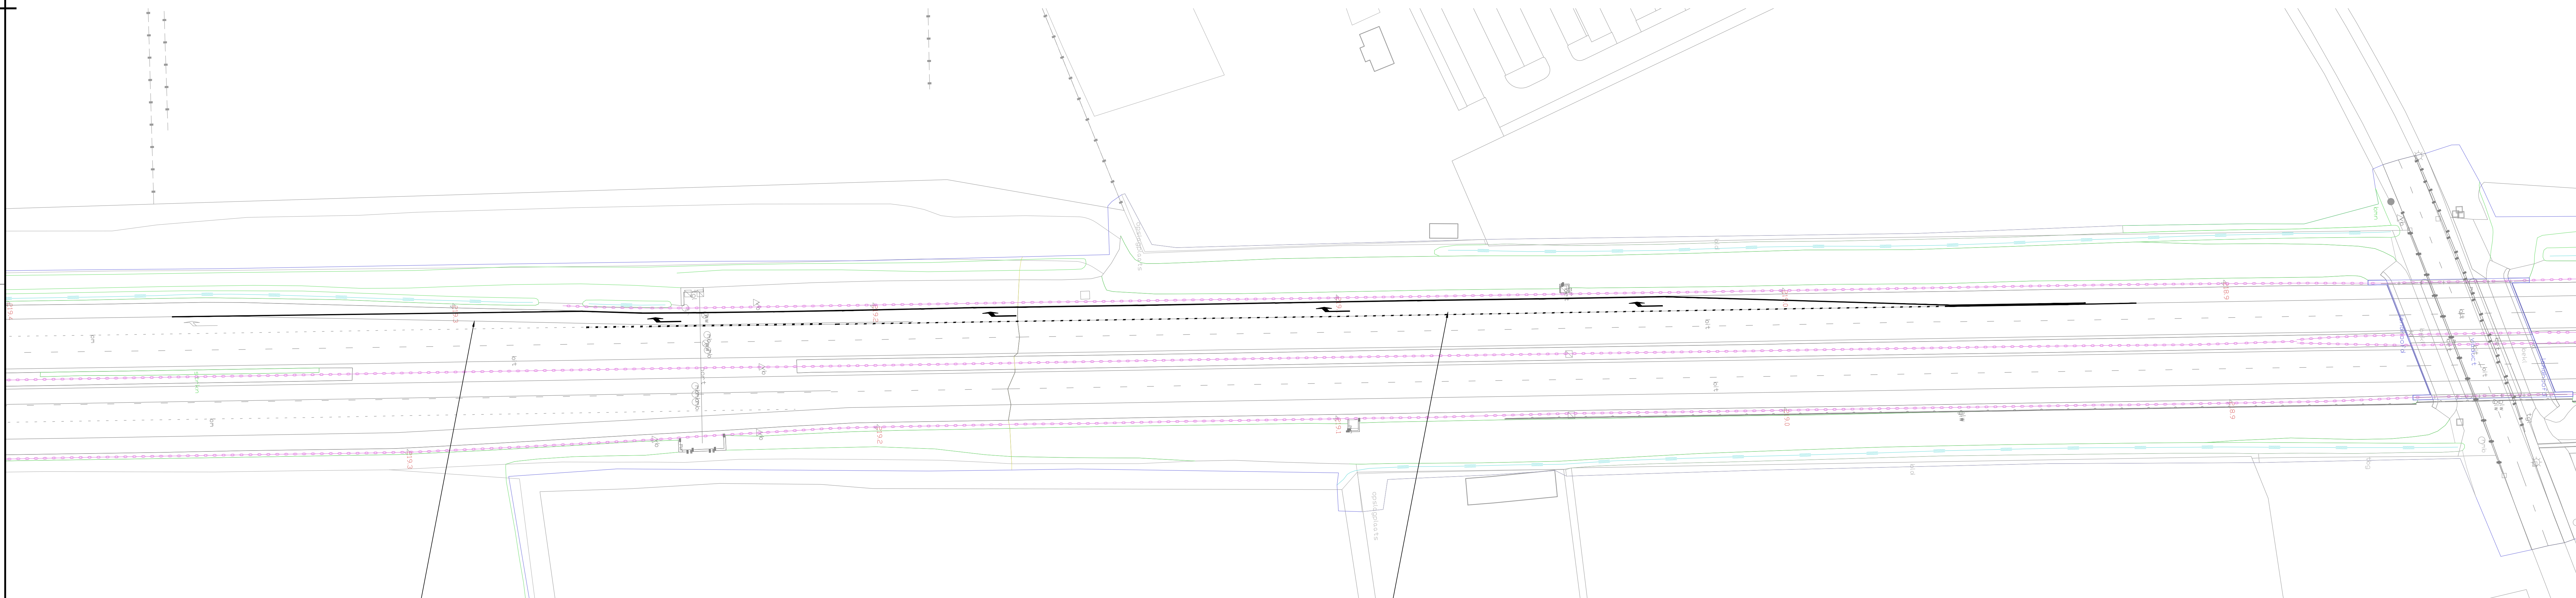

Bestaande kantstreep verwijderen

Bestaande kantstreep onderbroken maken (1-3 zie foto)

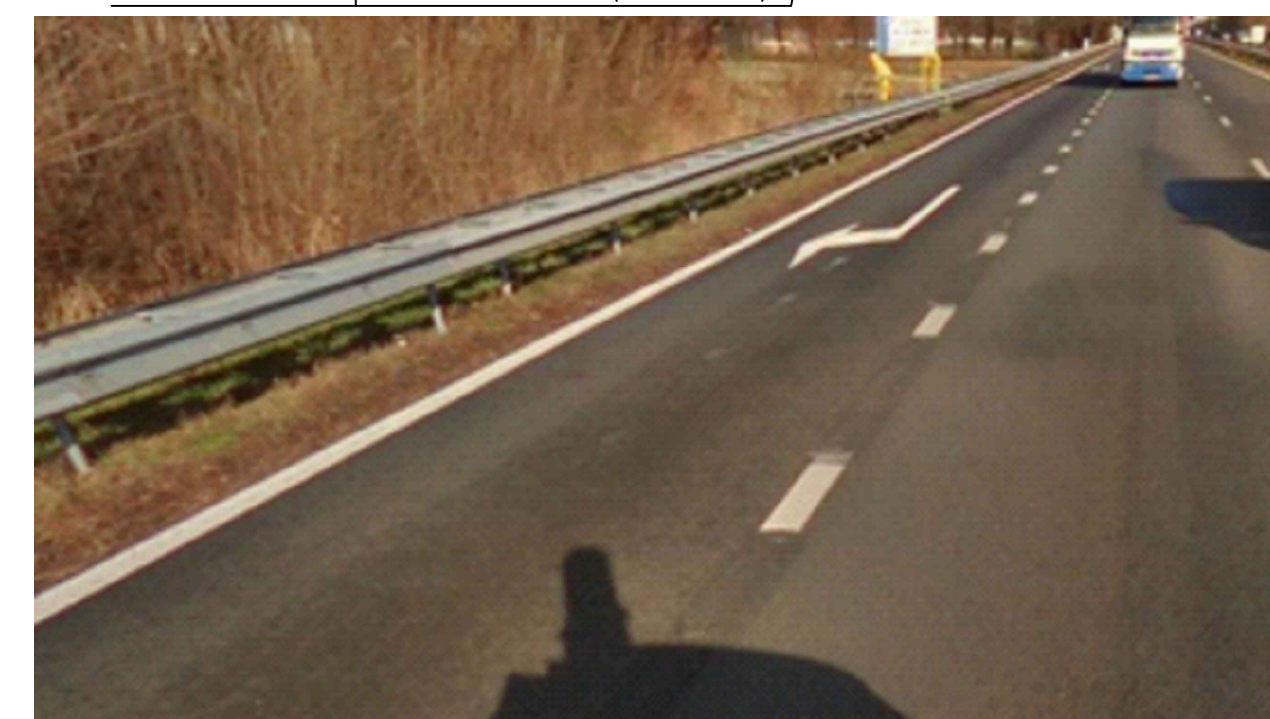

10	20-12-2018	Eerste uitgave	Rth2	JoNa7	Nal.aB	Bates5									
Version	Datum	Omschrijving	Distributie	Geometrie	Geografisch	Vrijgave									
Werkend Hardt N280 – Roermond Lockbox 6 aka 10 Roermond															
provincie limburg 			<table><tr><td>Documentsoort</td><td>Tekening</td></tr><tr><td>Projectnummer</td><td>G.005491</td></tr><tr><td>Schaal</td><td>1:2000 / 500</td></tr><tr><td>Formaat</td><td>A0 (841x1189mm)</td></tr><tr><td>In</td><td>1 Bladen, blad nr. 1</td></tr></table>			Documentsoort	Tekening	Projectnummer	G.005491	Schaal	1:2000 / 500	Formaat	A0 (841x1189mm)	In	1 Bladen, blad nr. 1
Documentsoort	Tekening														
Projectnummer	G.005491														
Schaal	1:2000 / 500														
Formaat	A0 (841x1189mm)														
In	1 Bladen, blad nr. 1														
N280 – Roermond Tijdelijke verkeersmaatregelen A2 HRR Afrif 44 St. Joost Definitief ontwerp			<table><tr><td>Gegevens</td></tr><tr><td>Tekeningnummer</td><td>005491-VKM-22811</td></tr><tr><td>Versie</td><td>1</td></tr></table>			Gegevens	Tekeningnummer	005491-VKM-22811	Versie	1					
Gegevens															
Tekeningnummer	005491-VKM-22811														
Versie	1														