




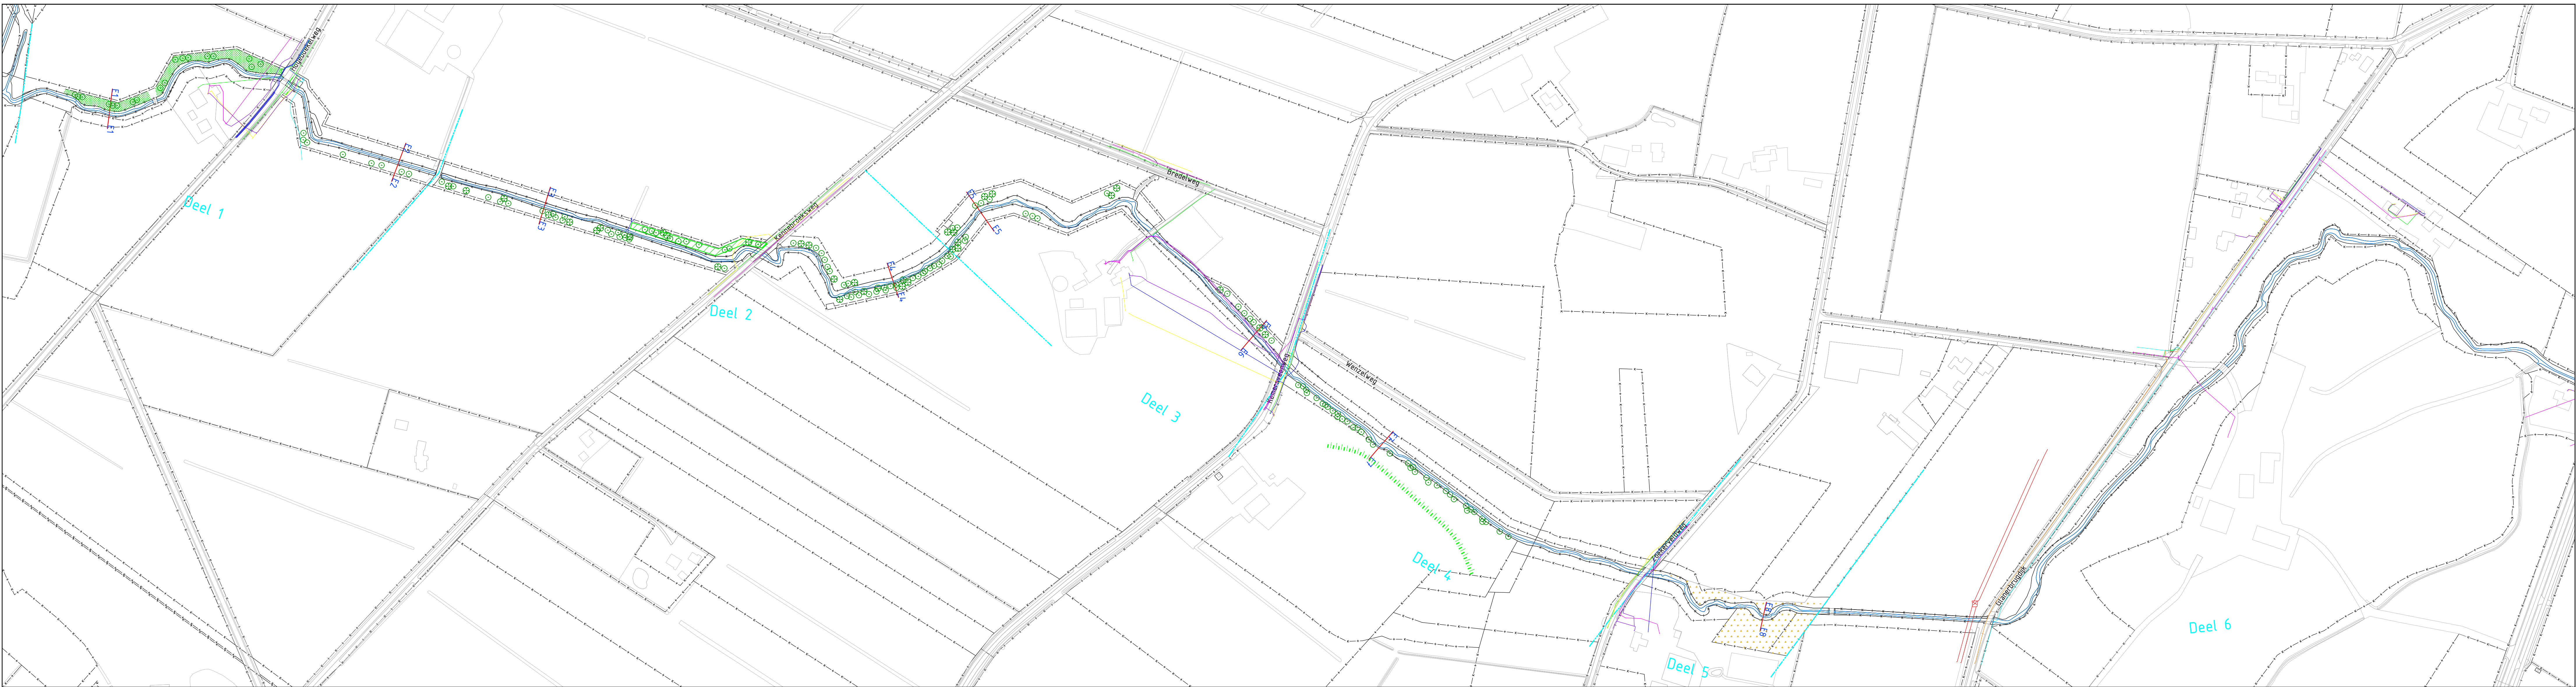


Overzichtstekening Elsbeek
1:2000

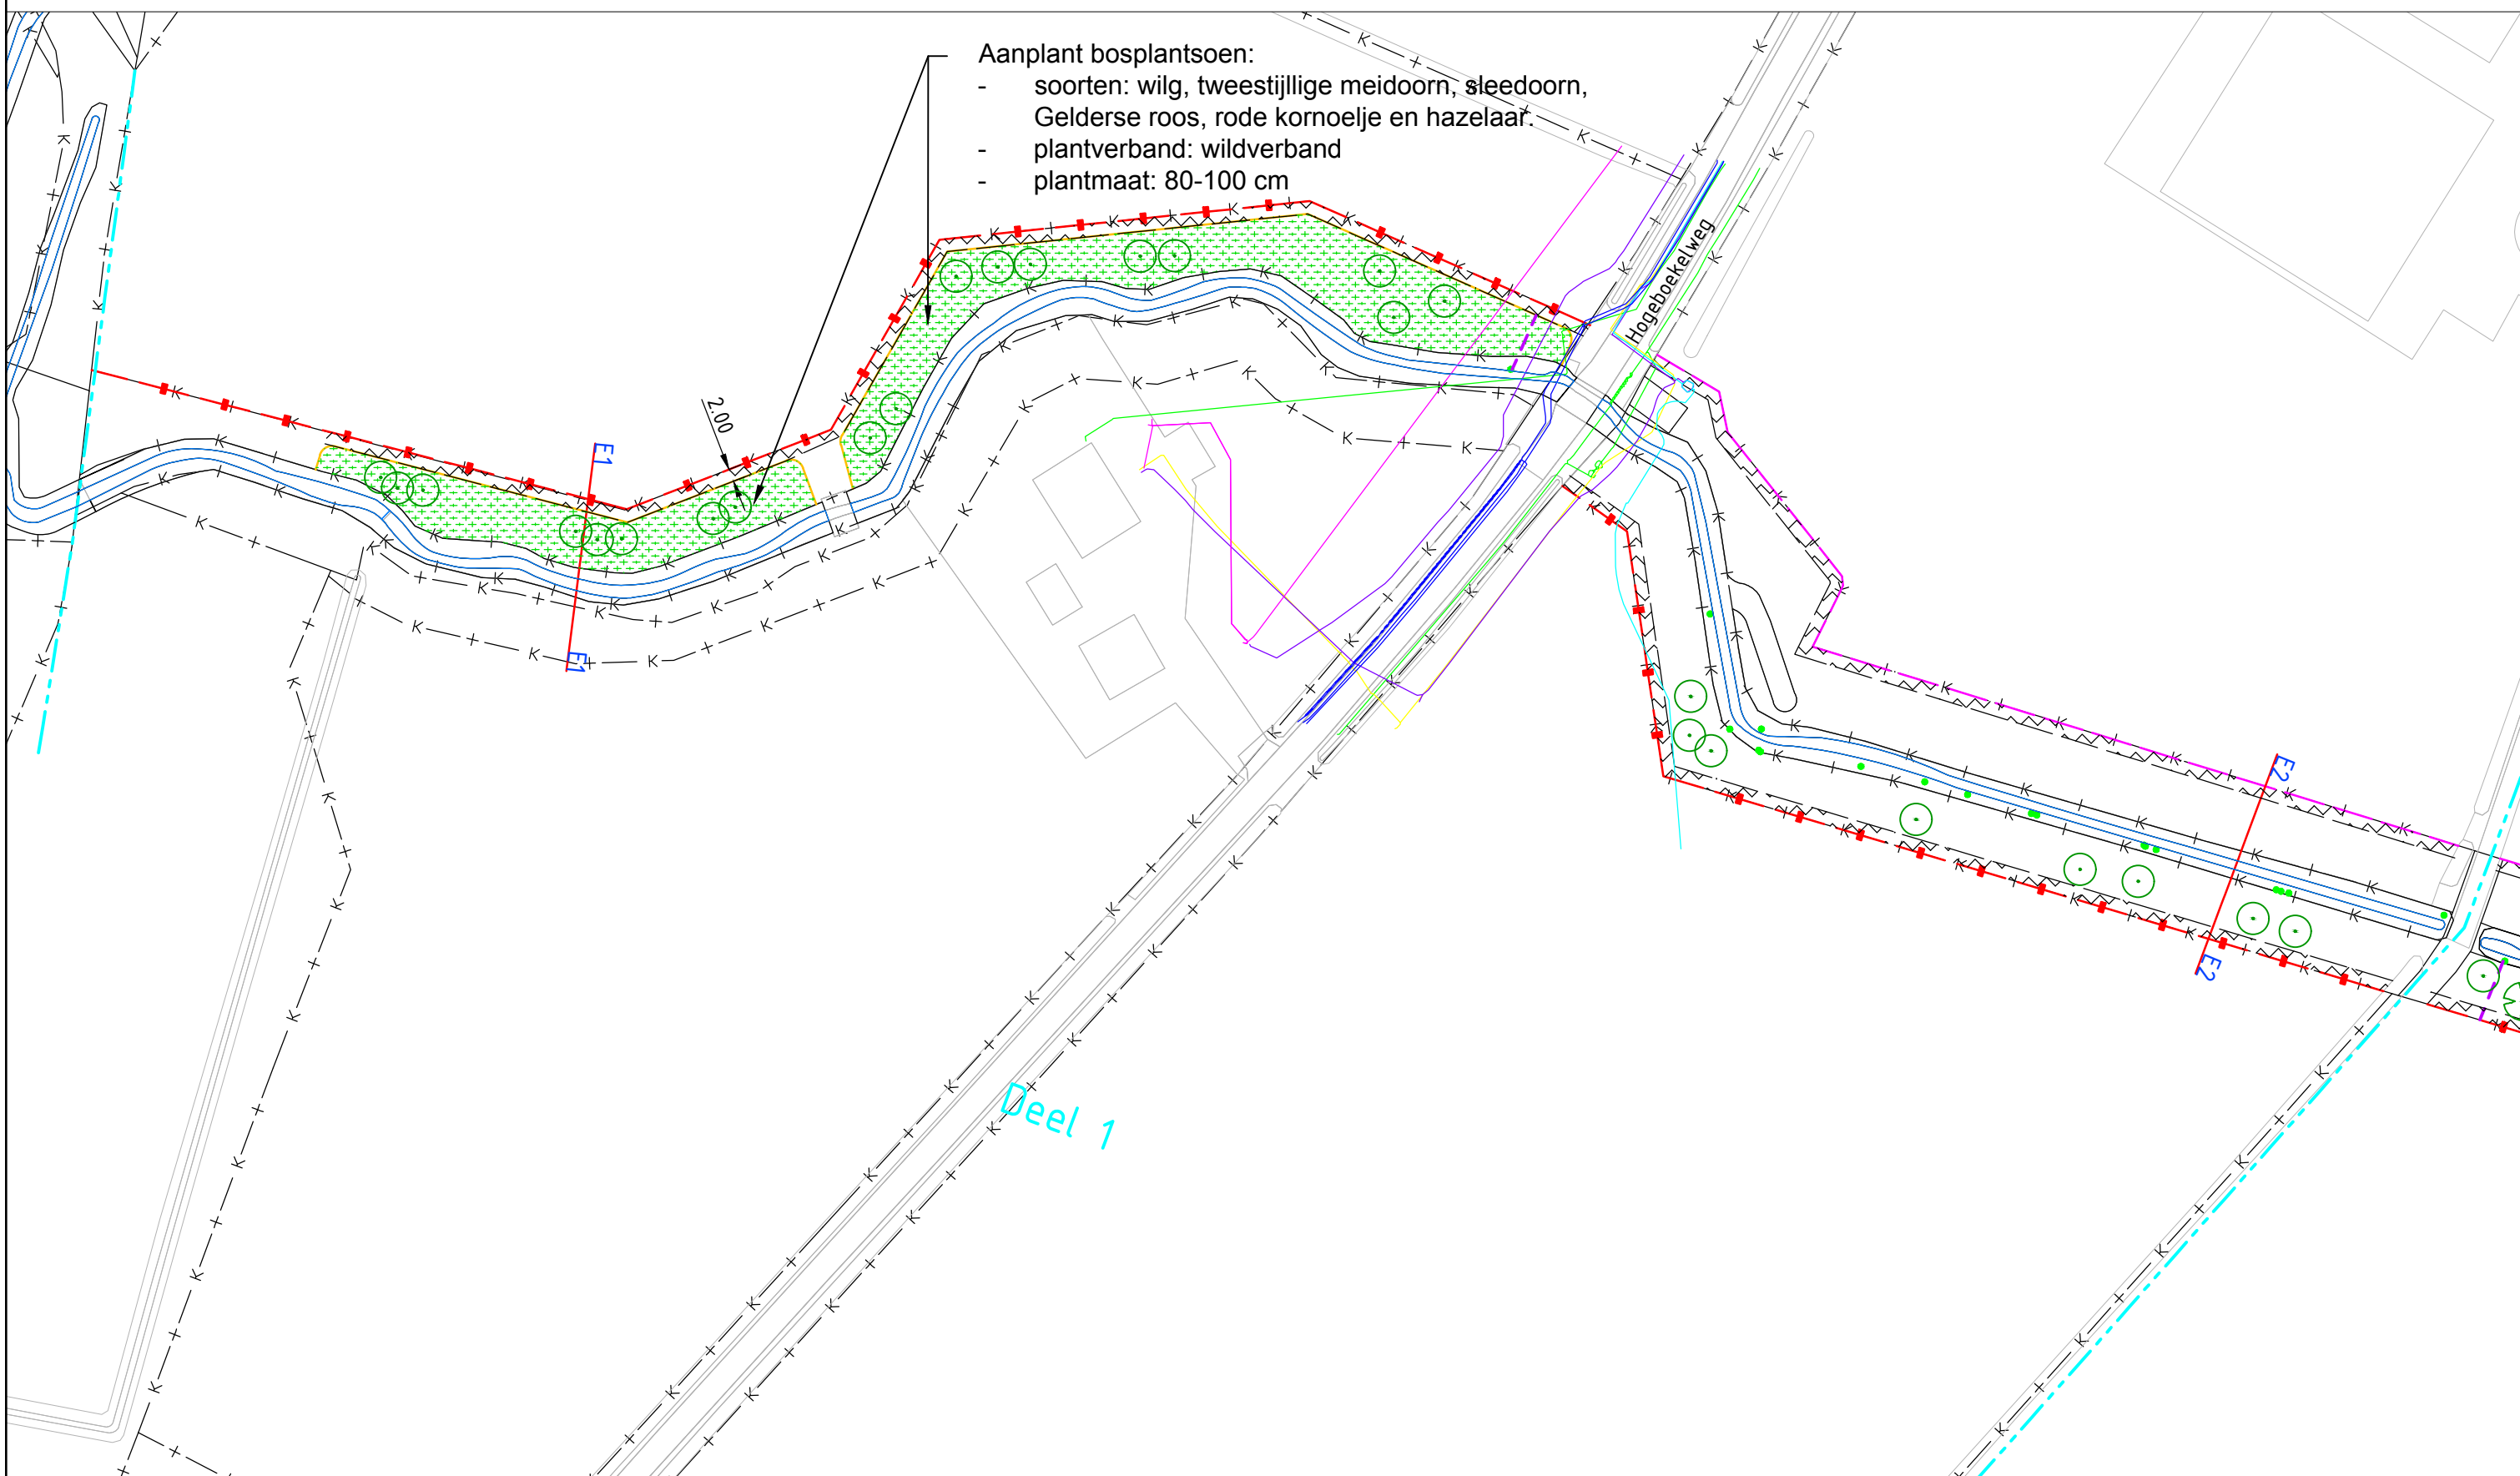


Detail Elsbeek deel 1
1:1000

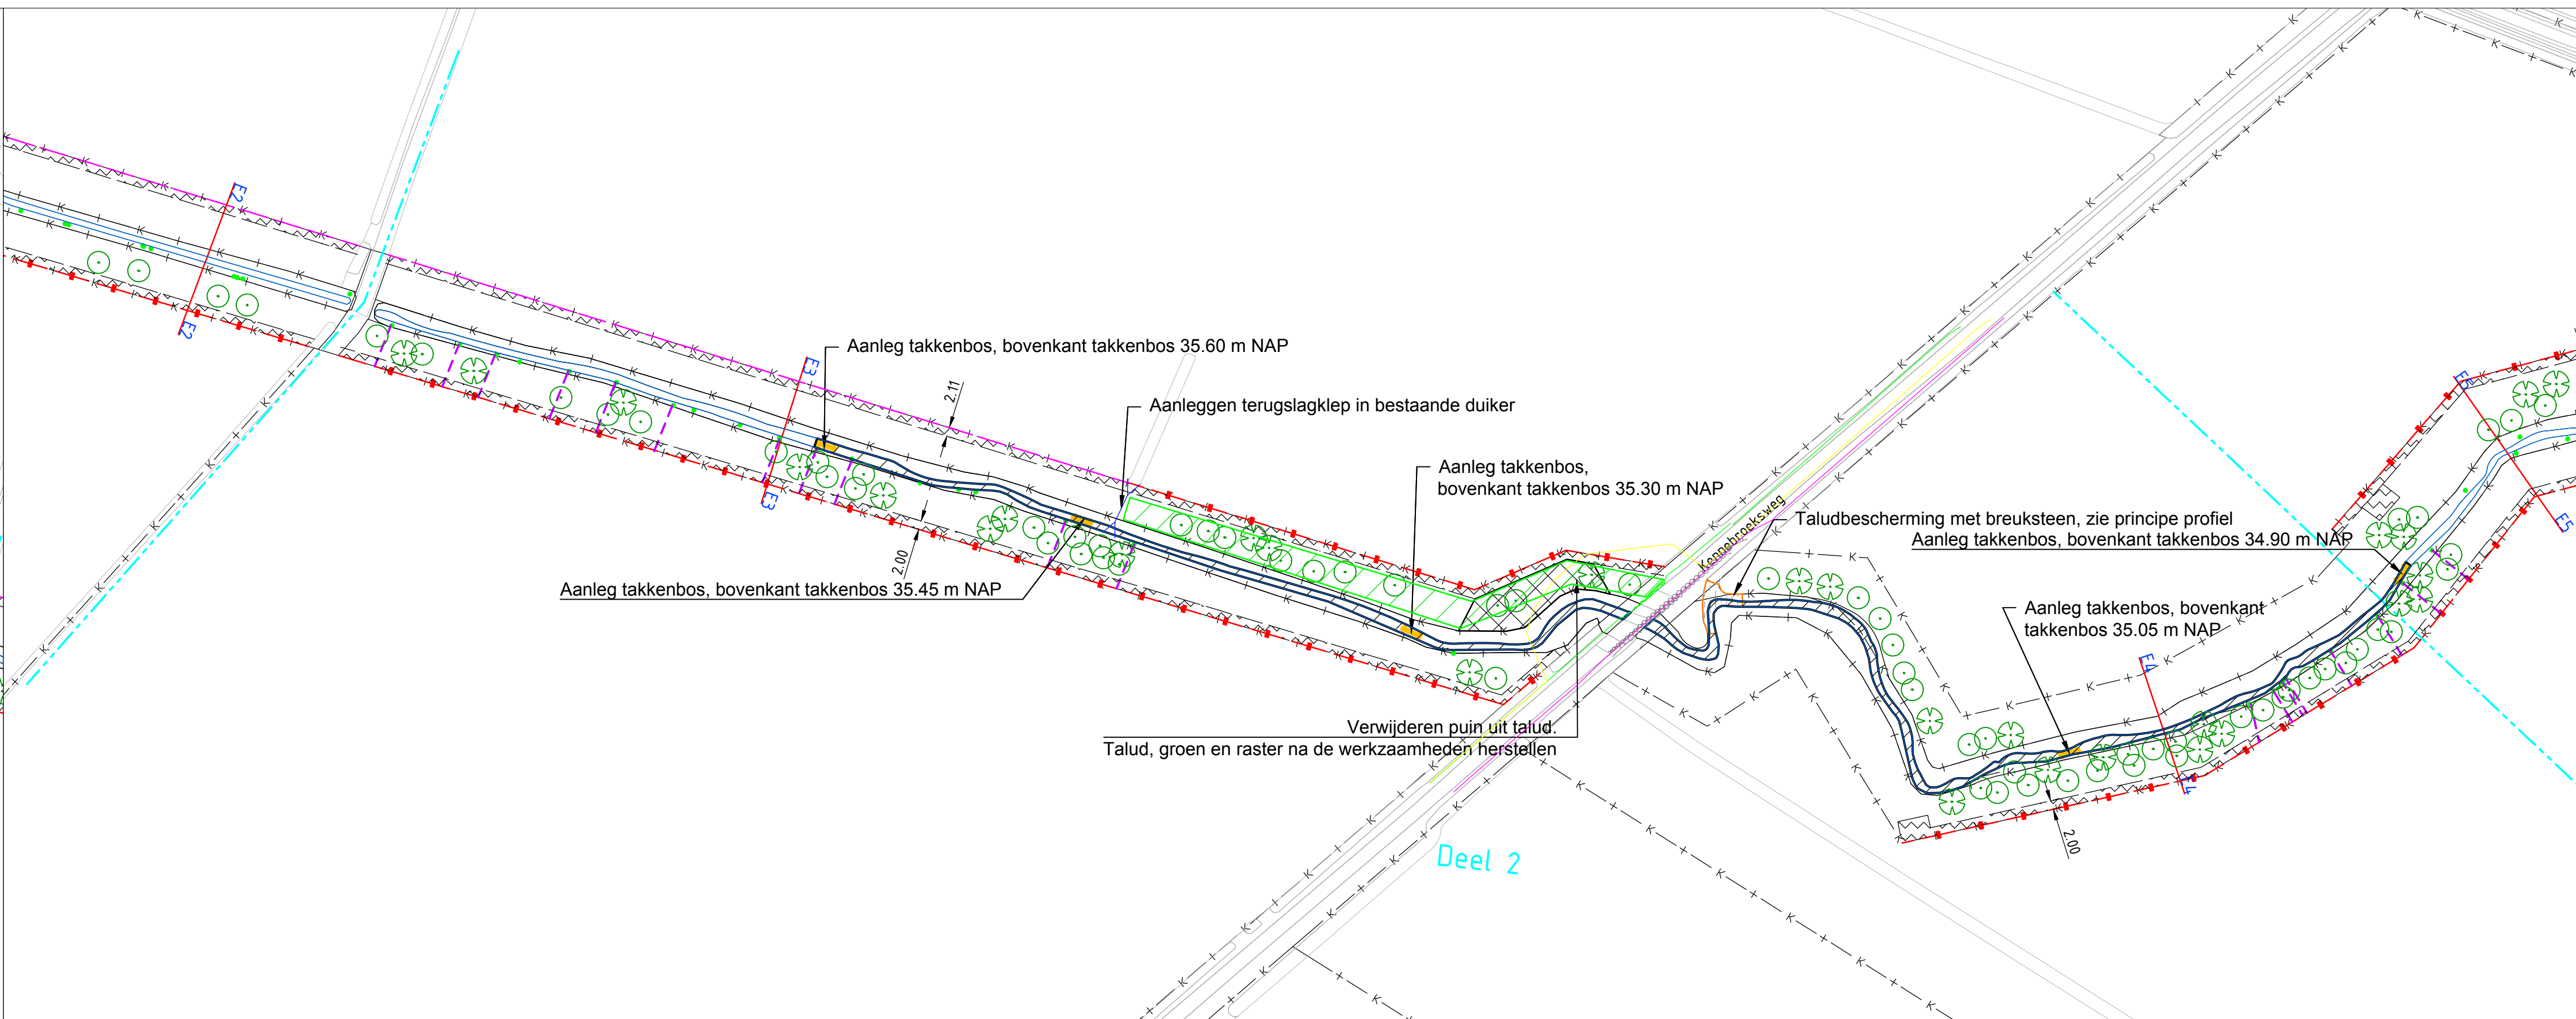


Detail Elsbeek deel 2
1:1000

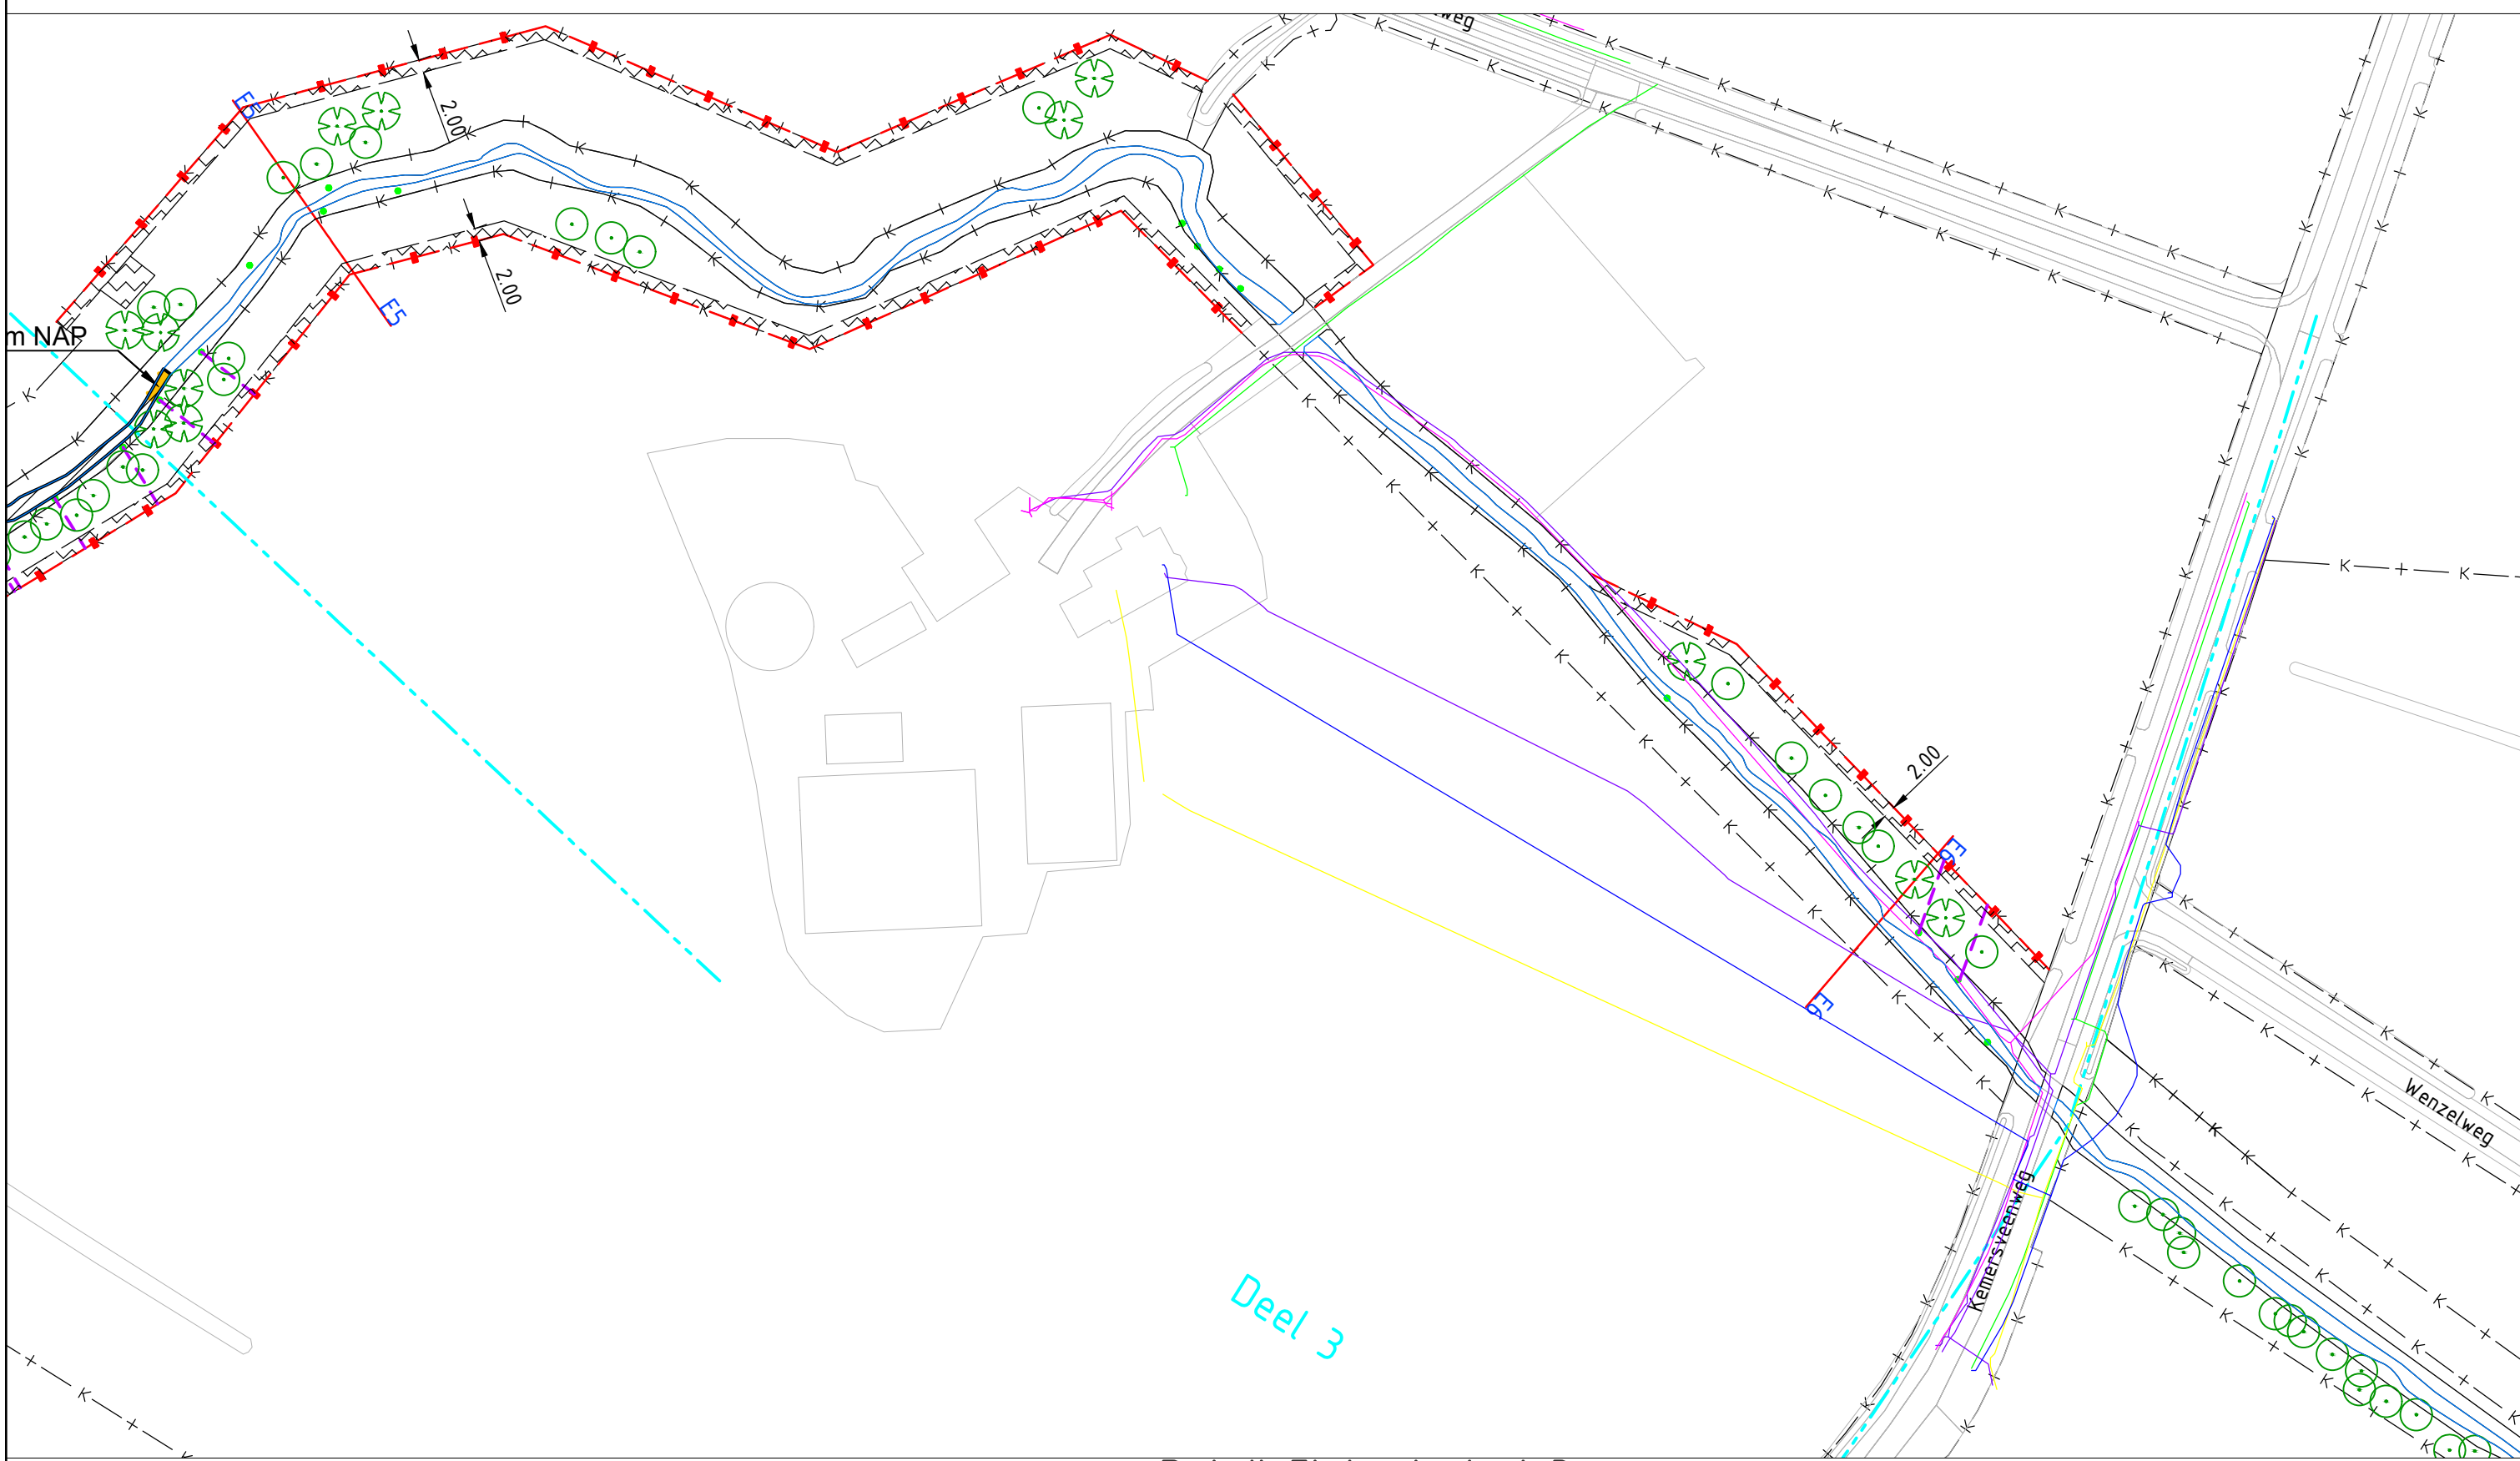

Detail Elsbeek deel 3
1:1000

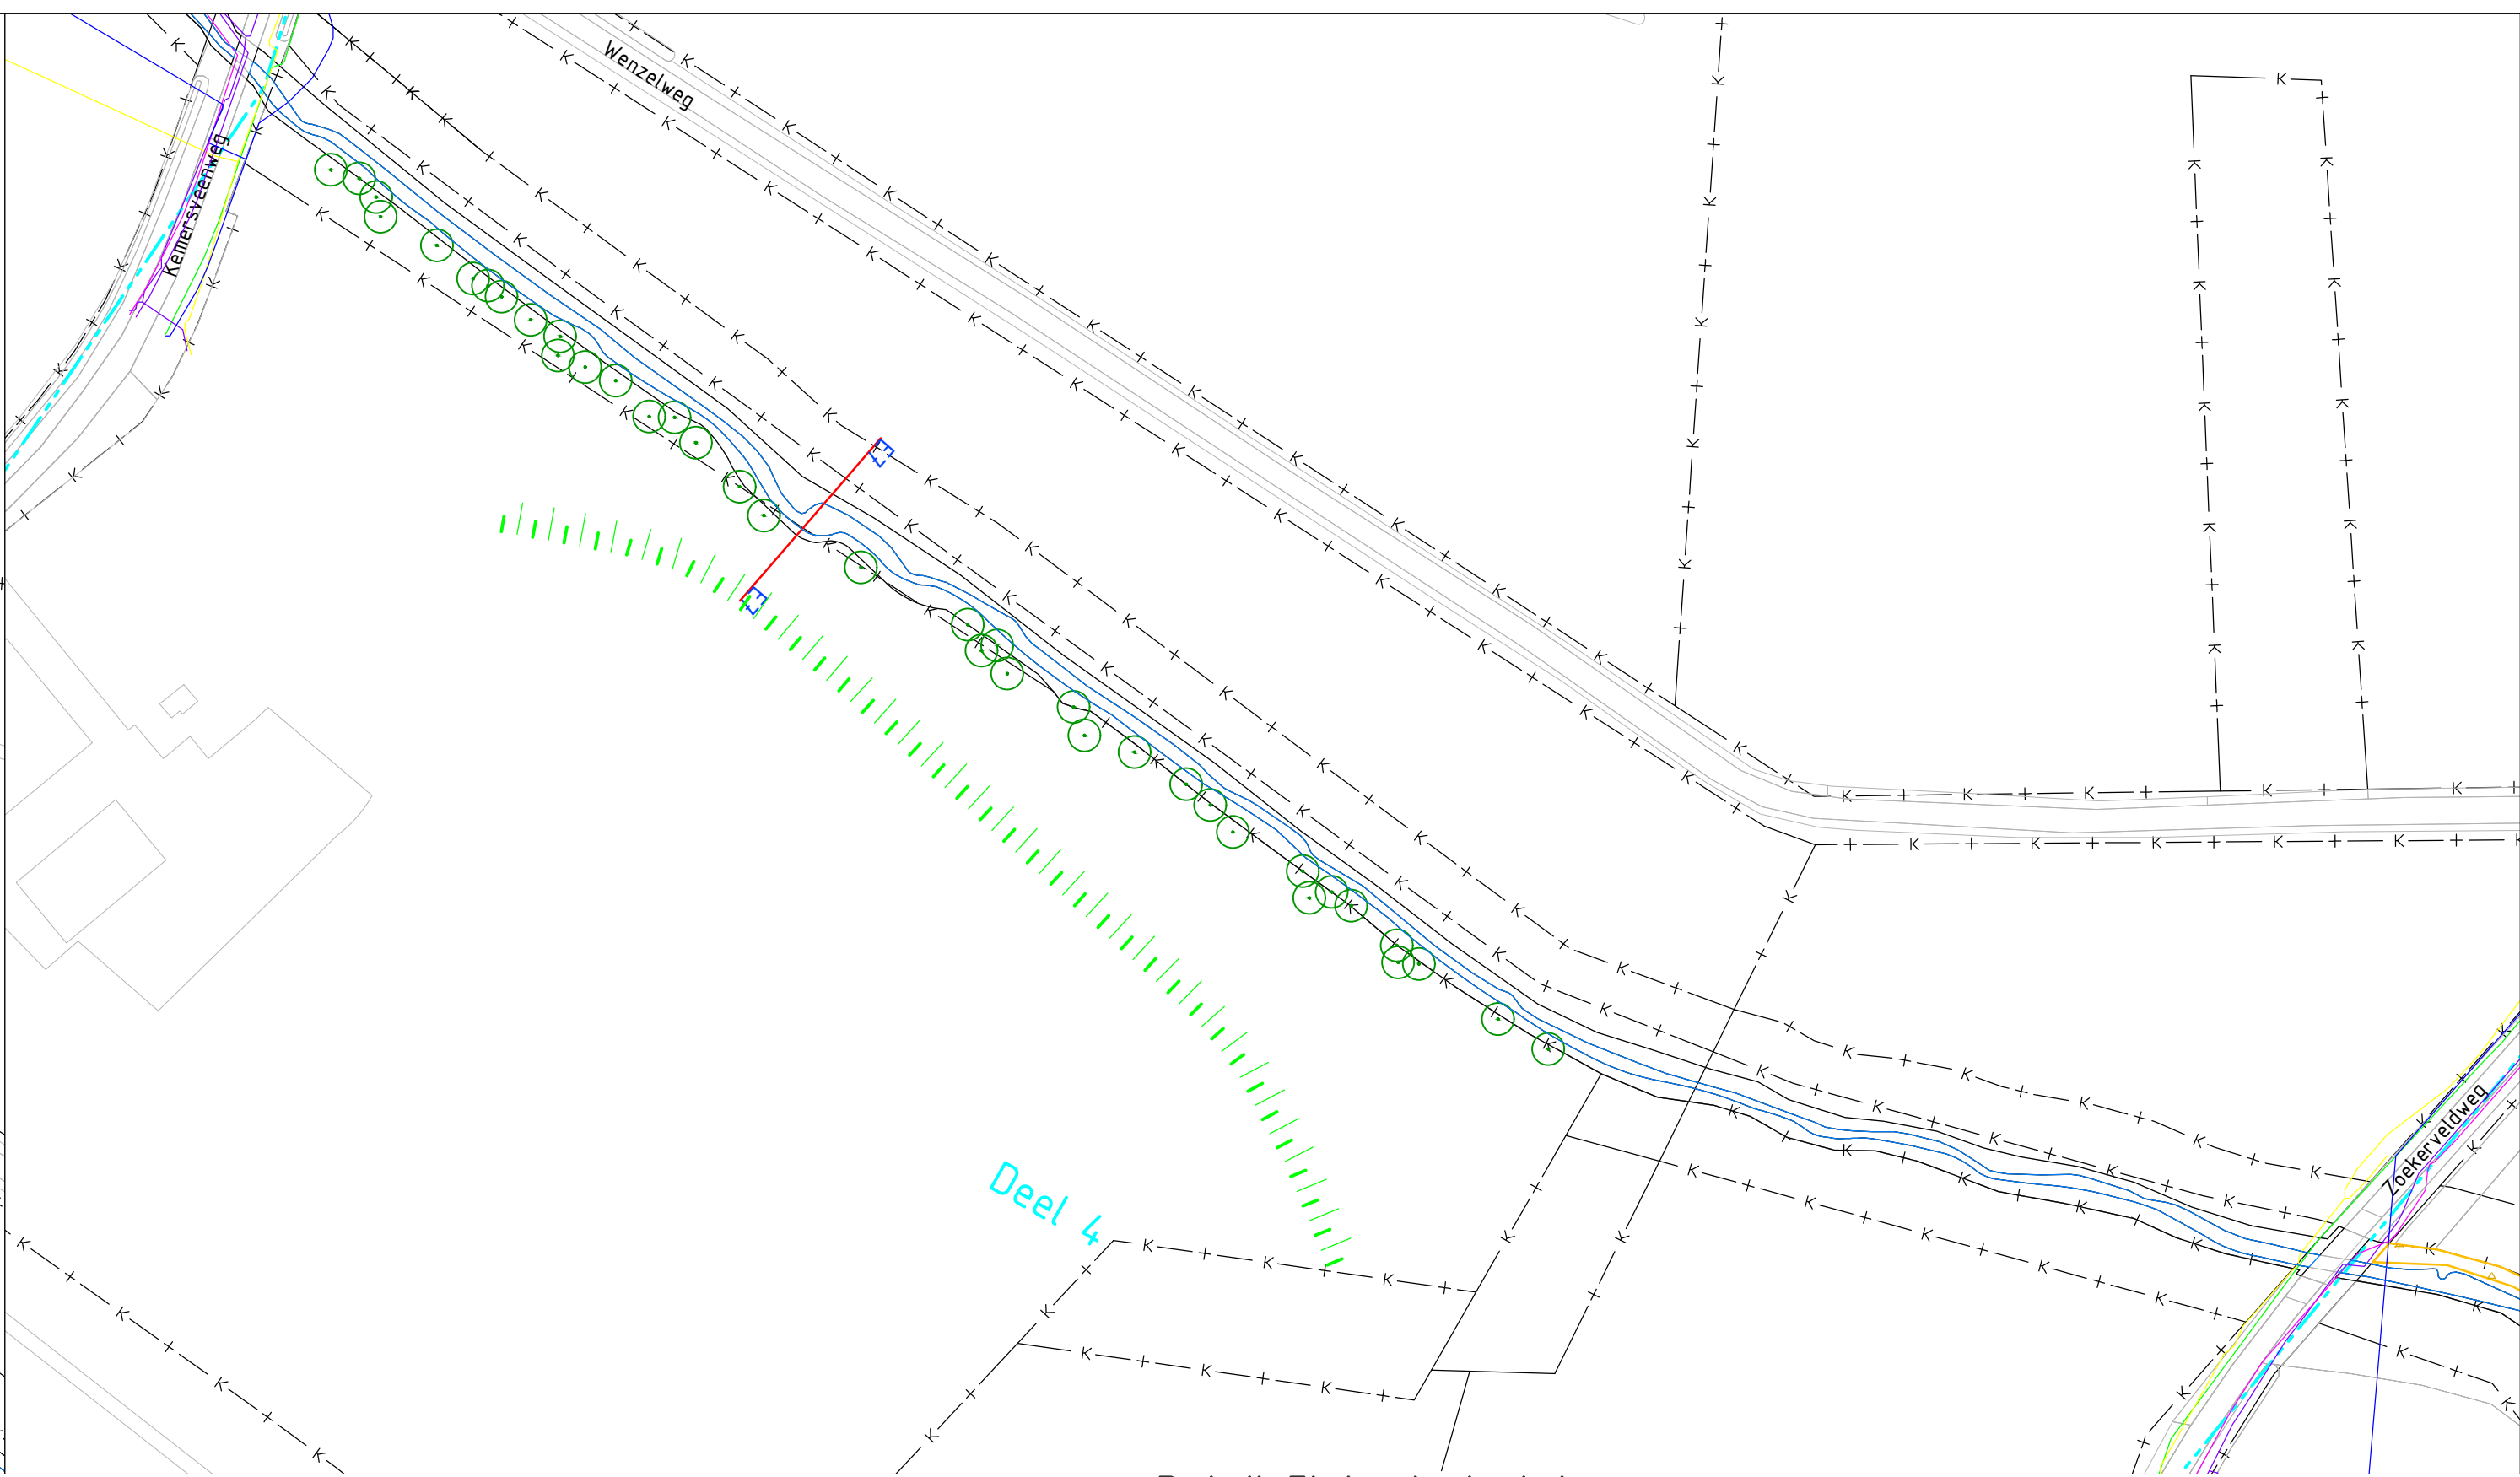

Detail Elsbeek deel 4
1:1000

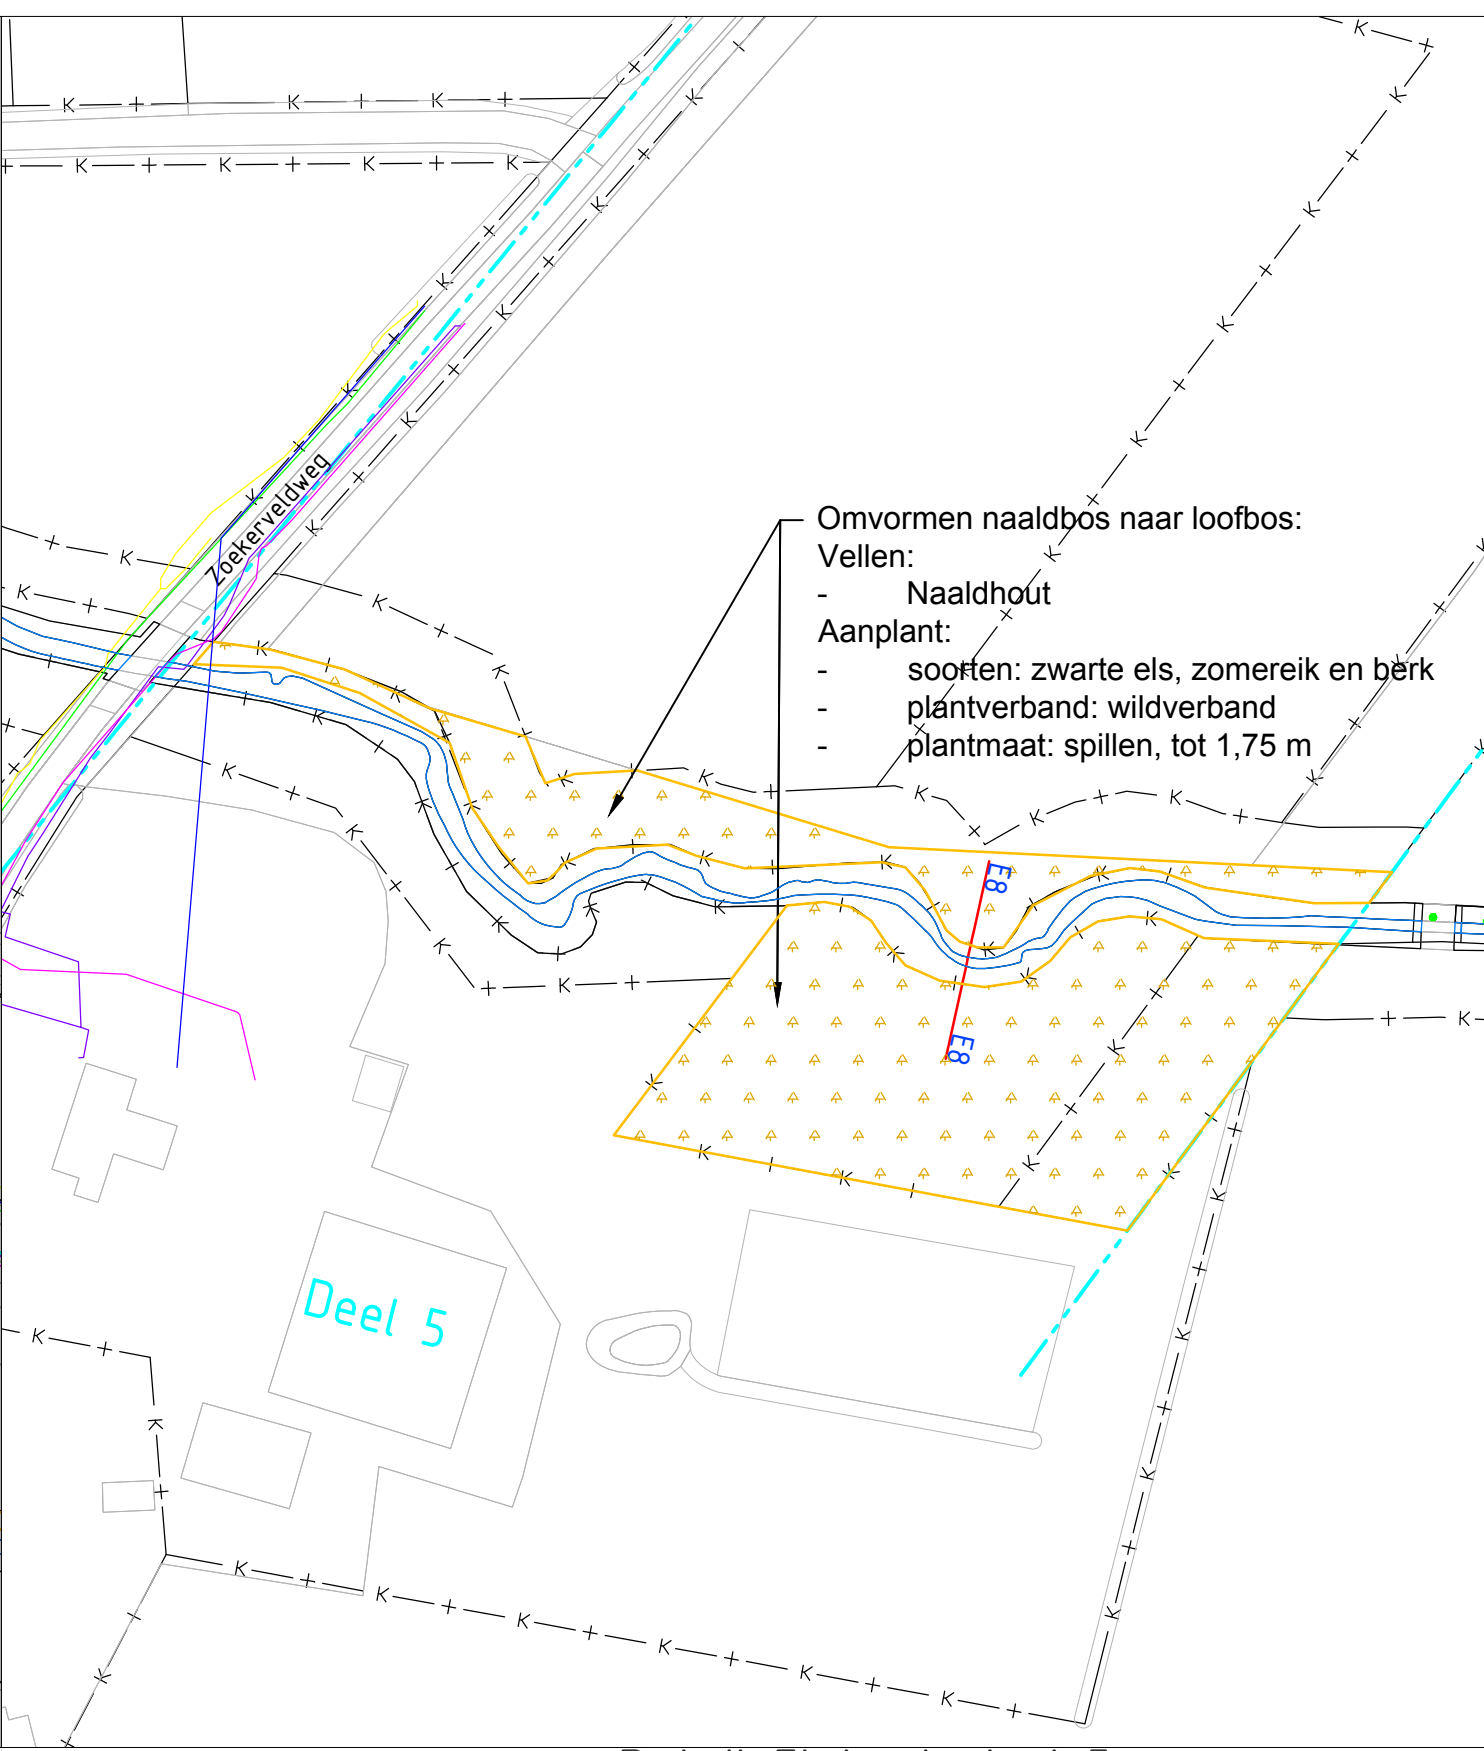

Detail Elsbeek deel 5
1:1000

Verklaring

- Bestaand**
- Profielbak
 - Deel gebied
 - Bestaand beek
 - BOT ondergrond
 - Kadastrale ondergrond
 - Waterlijn
 - Ingenieur drainage
 - Duiker
- Nieuw**
- Gronvervalsanden
 - Gronvervalsanden
 - Wd
 - Harmonisatie
 - Bestaand met gladde radiatoren
 - Nederstrook
 - Bekleding stortsteen
 - Aandringen blinde drainagebus en taludgat
 - Bestaand
 - Naaldbos omvormen naar loofbos
 - Puin verwijderen
 - Aanvullen met zand en grind
 - Aandruif herstellen
 - Broeksteen vastzetten in ligatuur conform principe profiel
 - Nederstrook
 - Aanplant als
 - Aanplant als
 - Wegvoeren takkenbossen conform principe profiel

Maten in meters
Hoogtematen t.o.v. N.A.P.

Project				Watericham Elsbeek			
Onderdeel				Elsbeek VO			
Opdrachtgever				Waterschap Vechtstromen			
Wet	Wet	Wet	Wet	Wet	Wet	Wet	Wet
V1	22-03-2019	RdG	CP	Projectnummer	P7360.3	Formaat	A0
V2	03-04-2019	RdG	CP	Staat	Zie tek.	Inventarisatiedatum	-
V3	Overleg 16-05	21-05-2019	RdG	Tekeningnummer	-	Bijlagennummer	-
				Ontwerper	R. de Graaf	Datum aanvaarden	22-03-2019
				Definitief			

