


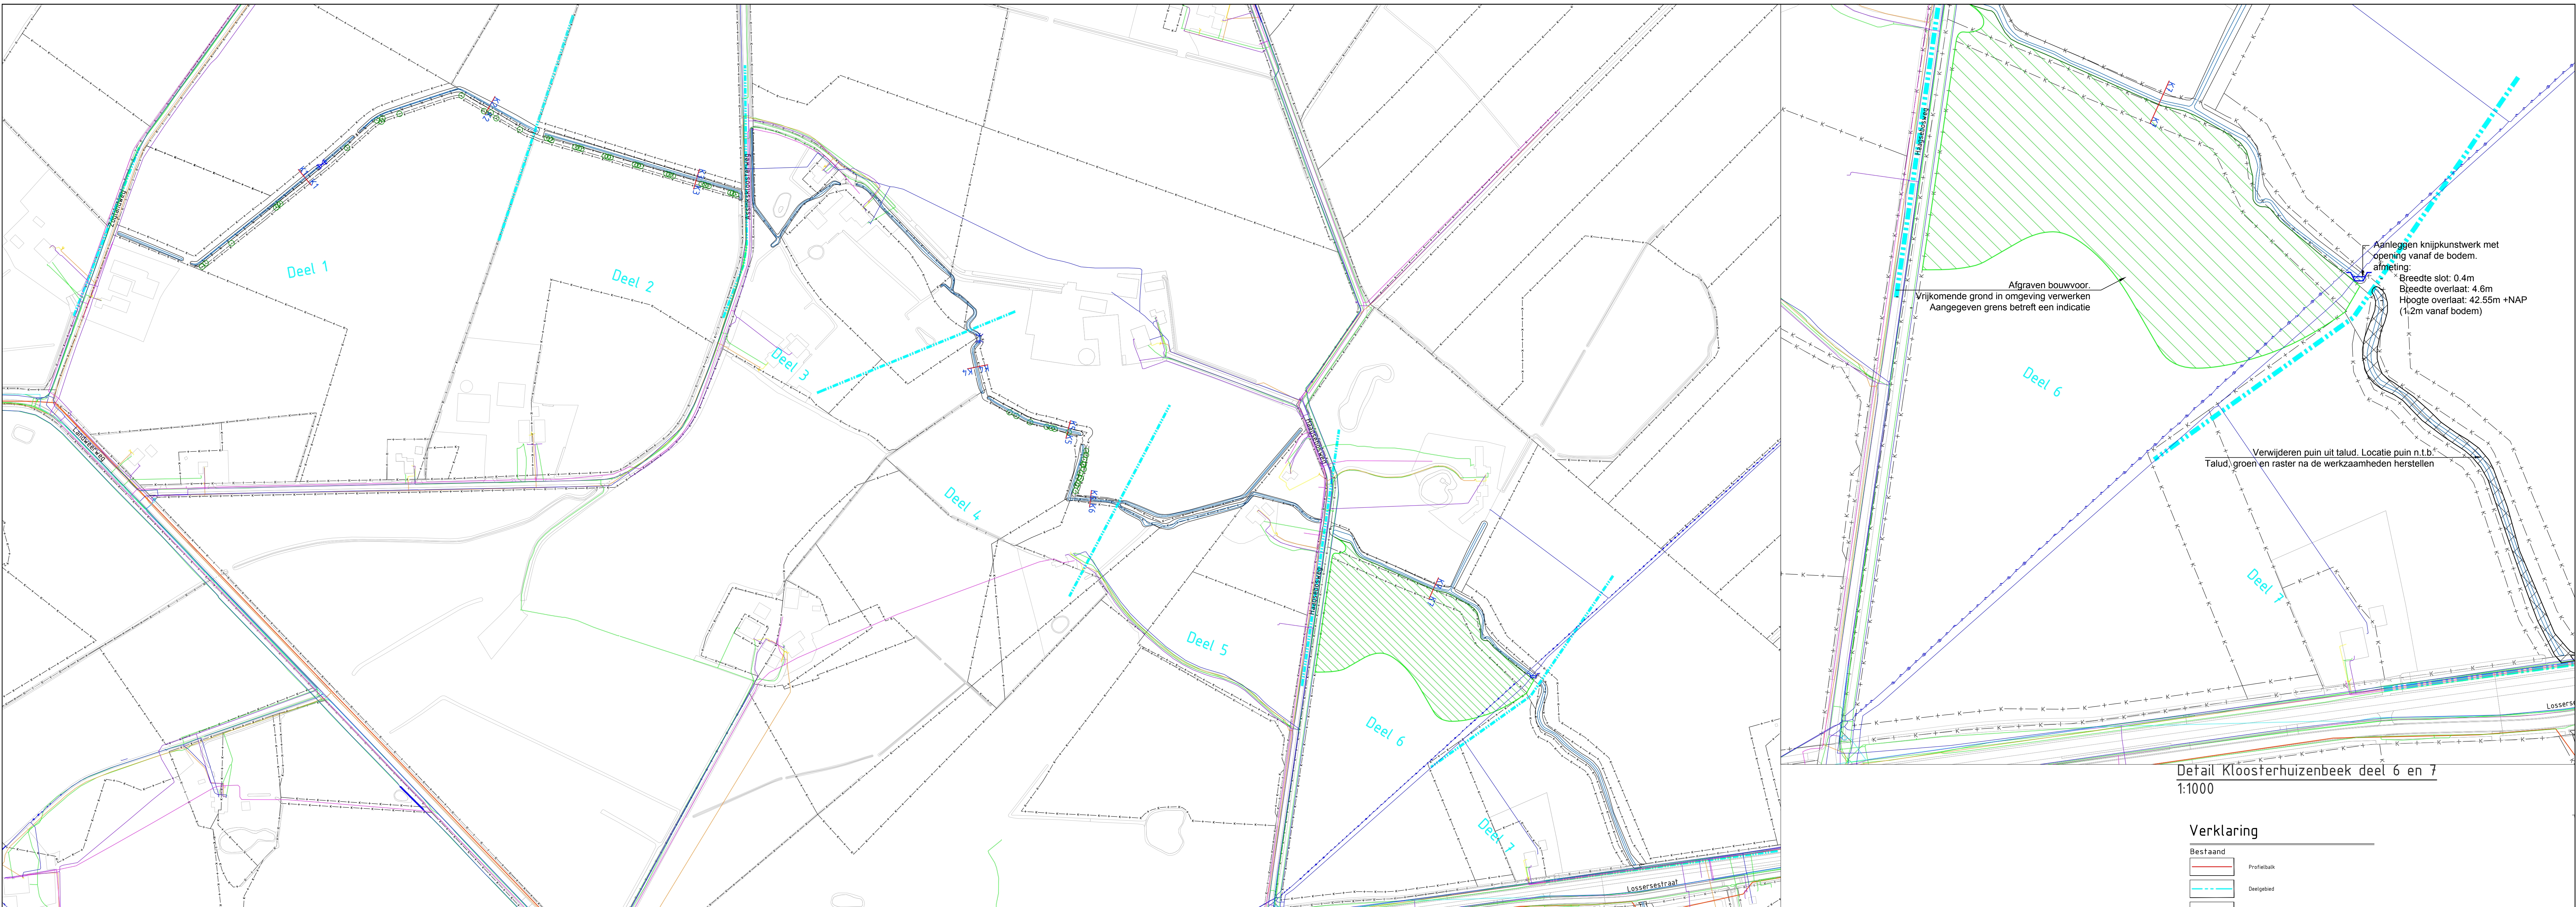

Overzichtstekening Kloosterhuizenbeek
1:2000

Detail Kloosterhuizenbeek deel 6 en 7
1:1000

Verklaring


Bestaand

- Profielbak
- Deelgebied
- Issteek beek
- BOT ondergrond
- Kadastrale lijn
- Waterlijn
- Ingenieten drainage


Nieuw

- Onderhoudspad
- Natuurvriendelijke oever
- Puin verwijderen
- Ontgravingssak
- Reinigingsputten
- Rasterhekwerk gladraai/isolatoren
- Noodstrook
- Belading stichtingen
- Blinde drainagebus en taludpaal
- Onderhoudsraai
- Ontgraven natuurvriendelijke oever
- Puin verwijderen
- Ontgraven bouwvoor
- Startklein vastzetten in lijnwaai
- Noodstrook
- Aanplant elzen
- Aanbrengen dam plus duiker
- Krijpkunstwerk
- Vervallen
- Rasterhekwerk
- Verwijderen dam-duiker


Maten in meters
Hoogtematen t.o.v. N.A.P.

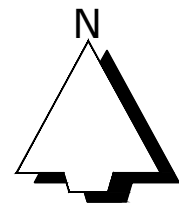

Project		Waterichaaam Elsbeek				 Kleurt het landelijk gebied
Onderdeel		Kloosterhuizenbeek VO				
Opdrachtgever		Waterschap Vechtstromen				
Werk	Werkzaam	Datum	Getekend	Gegeven	Projectnummer	Formaat
V1		22-03-2019	RdG	CP	P7360.3	A0
V2	Definitief	03-04-2019	RdG	CP	Scherp Zie tek.	Inventarisatiedatum
V3	Onderhoudsr.	11-04-2019	RdG	CP	Tekeningnummer	Bijlagennummer
V4	Overleg 16-05	21-05-2019	RdG		Getekend R. de Graaf	Datum aanvaarden 22-03-2019
Definitief						

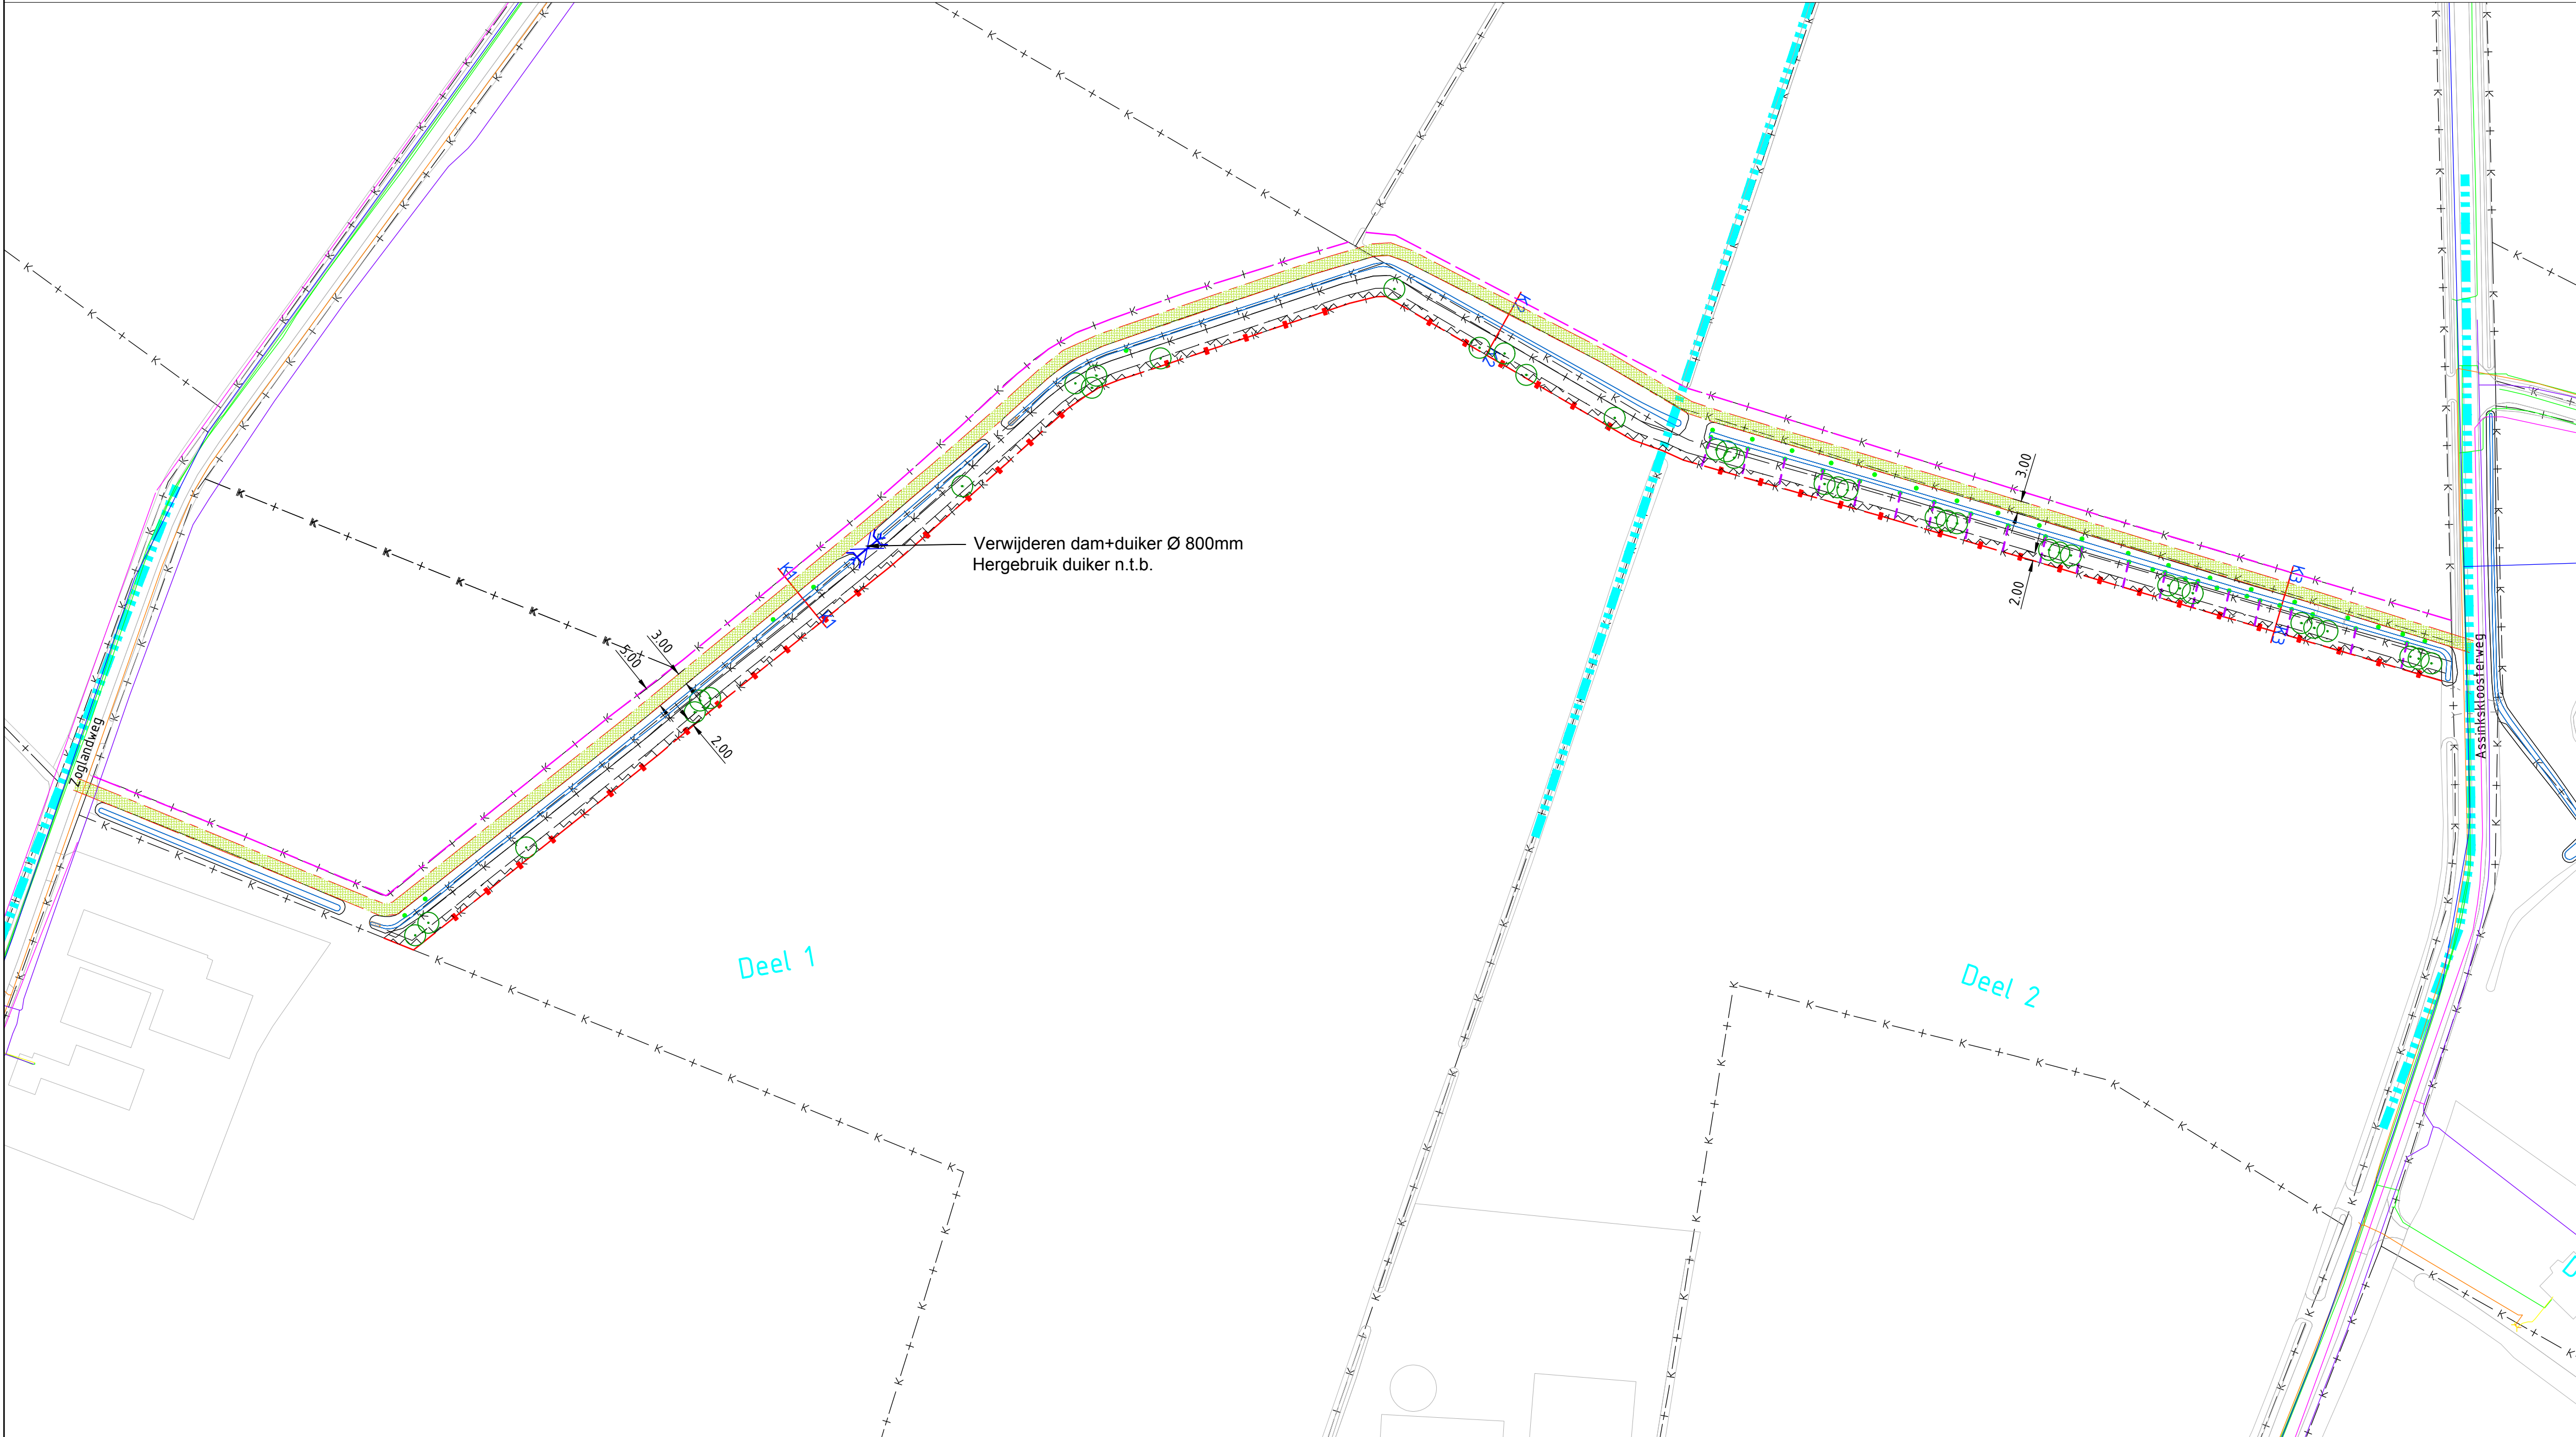

Detail Kloosterhuizenbeek deel 1 en 2
1:1000

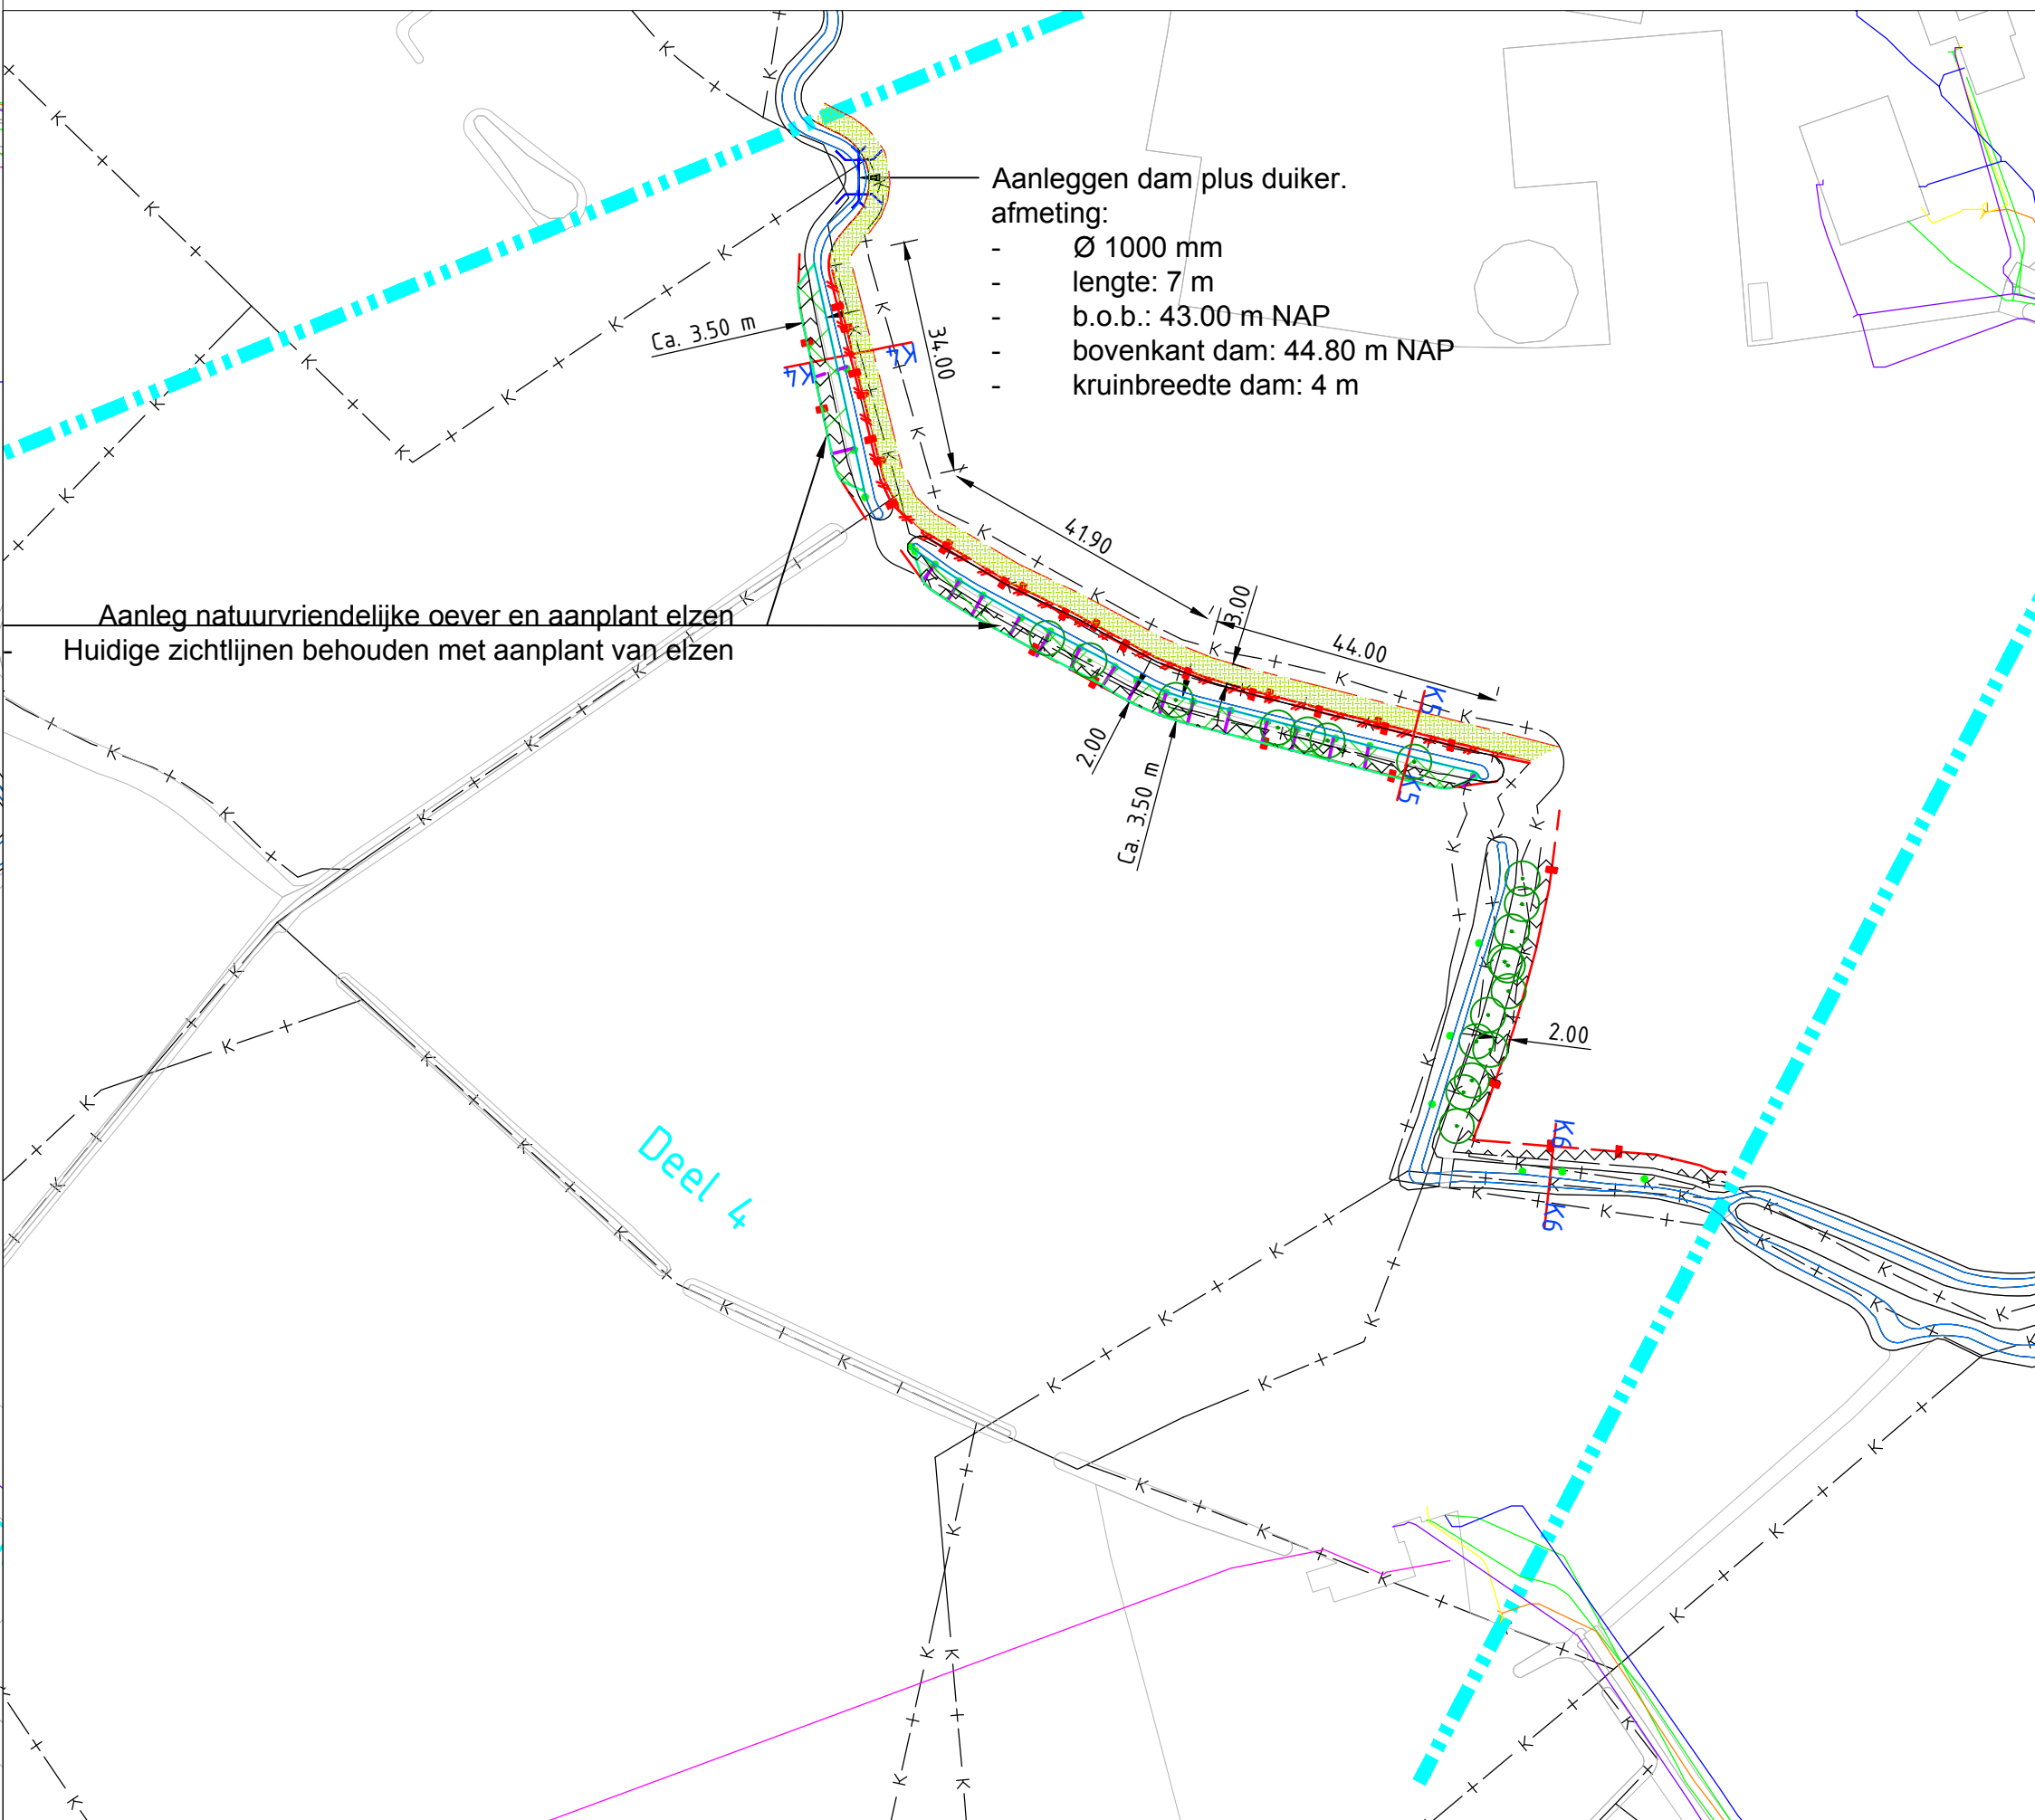

Detail Kloosterhuizenbeek deel 4
1:1000