


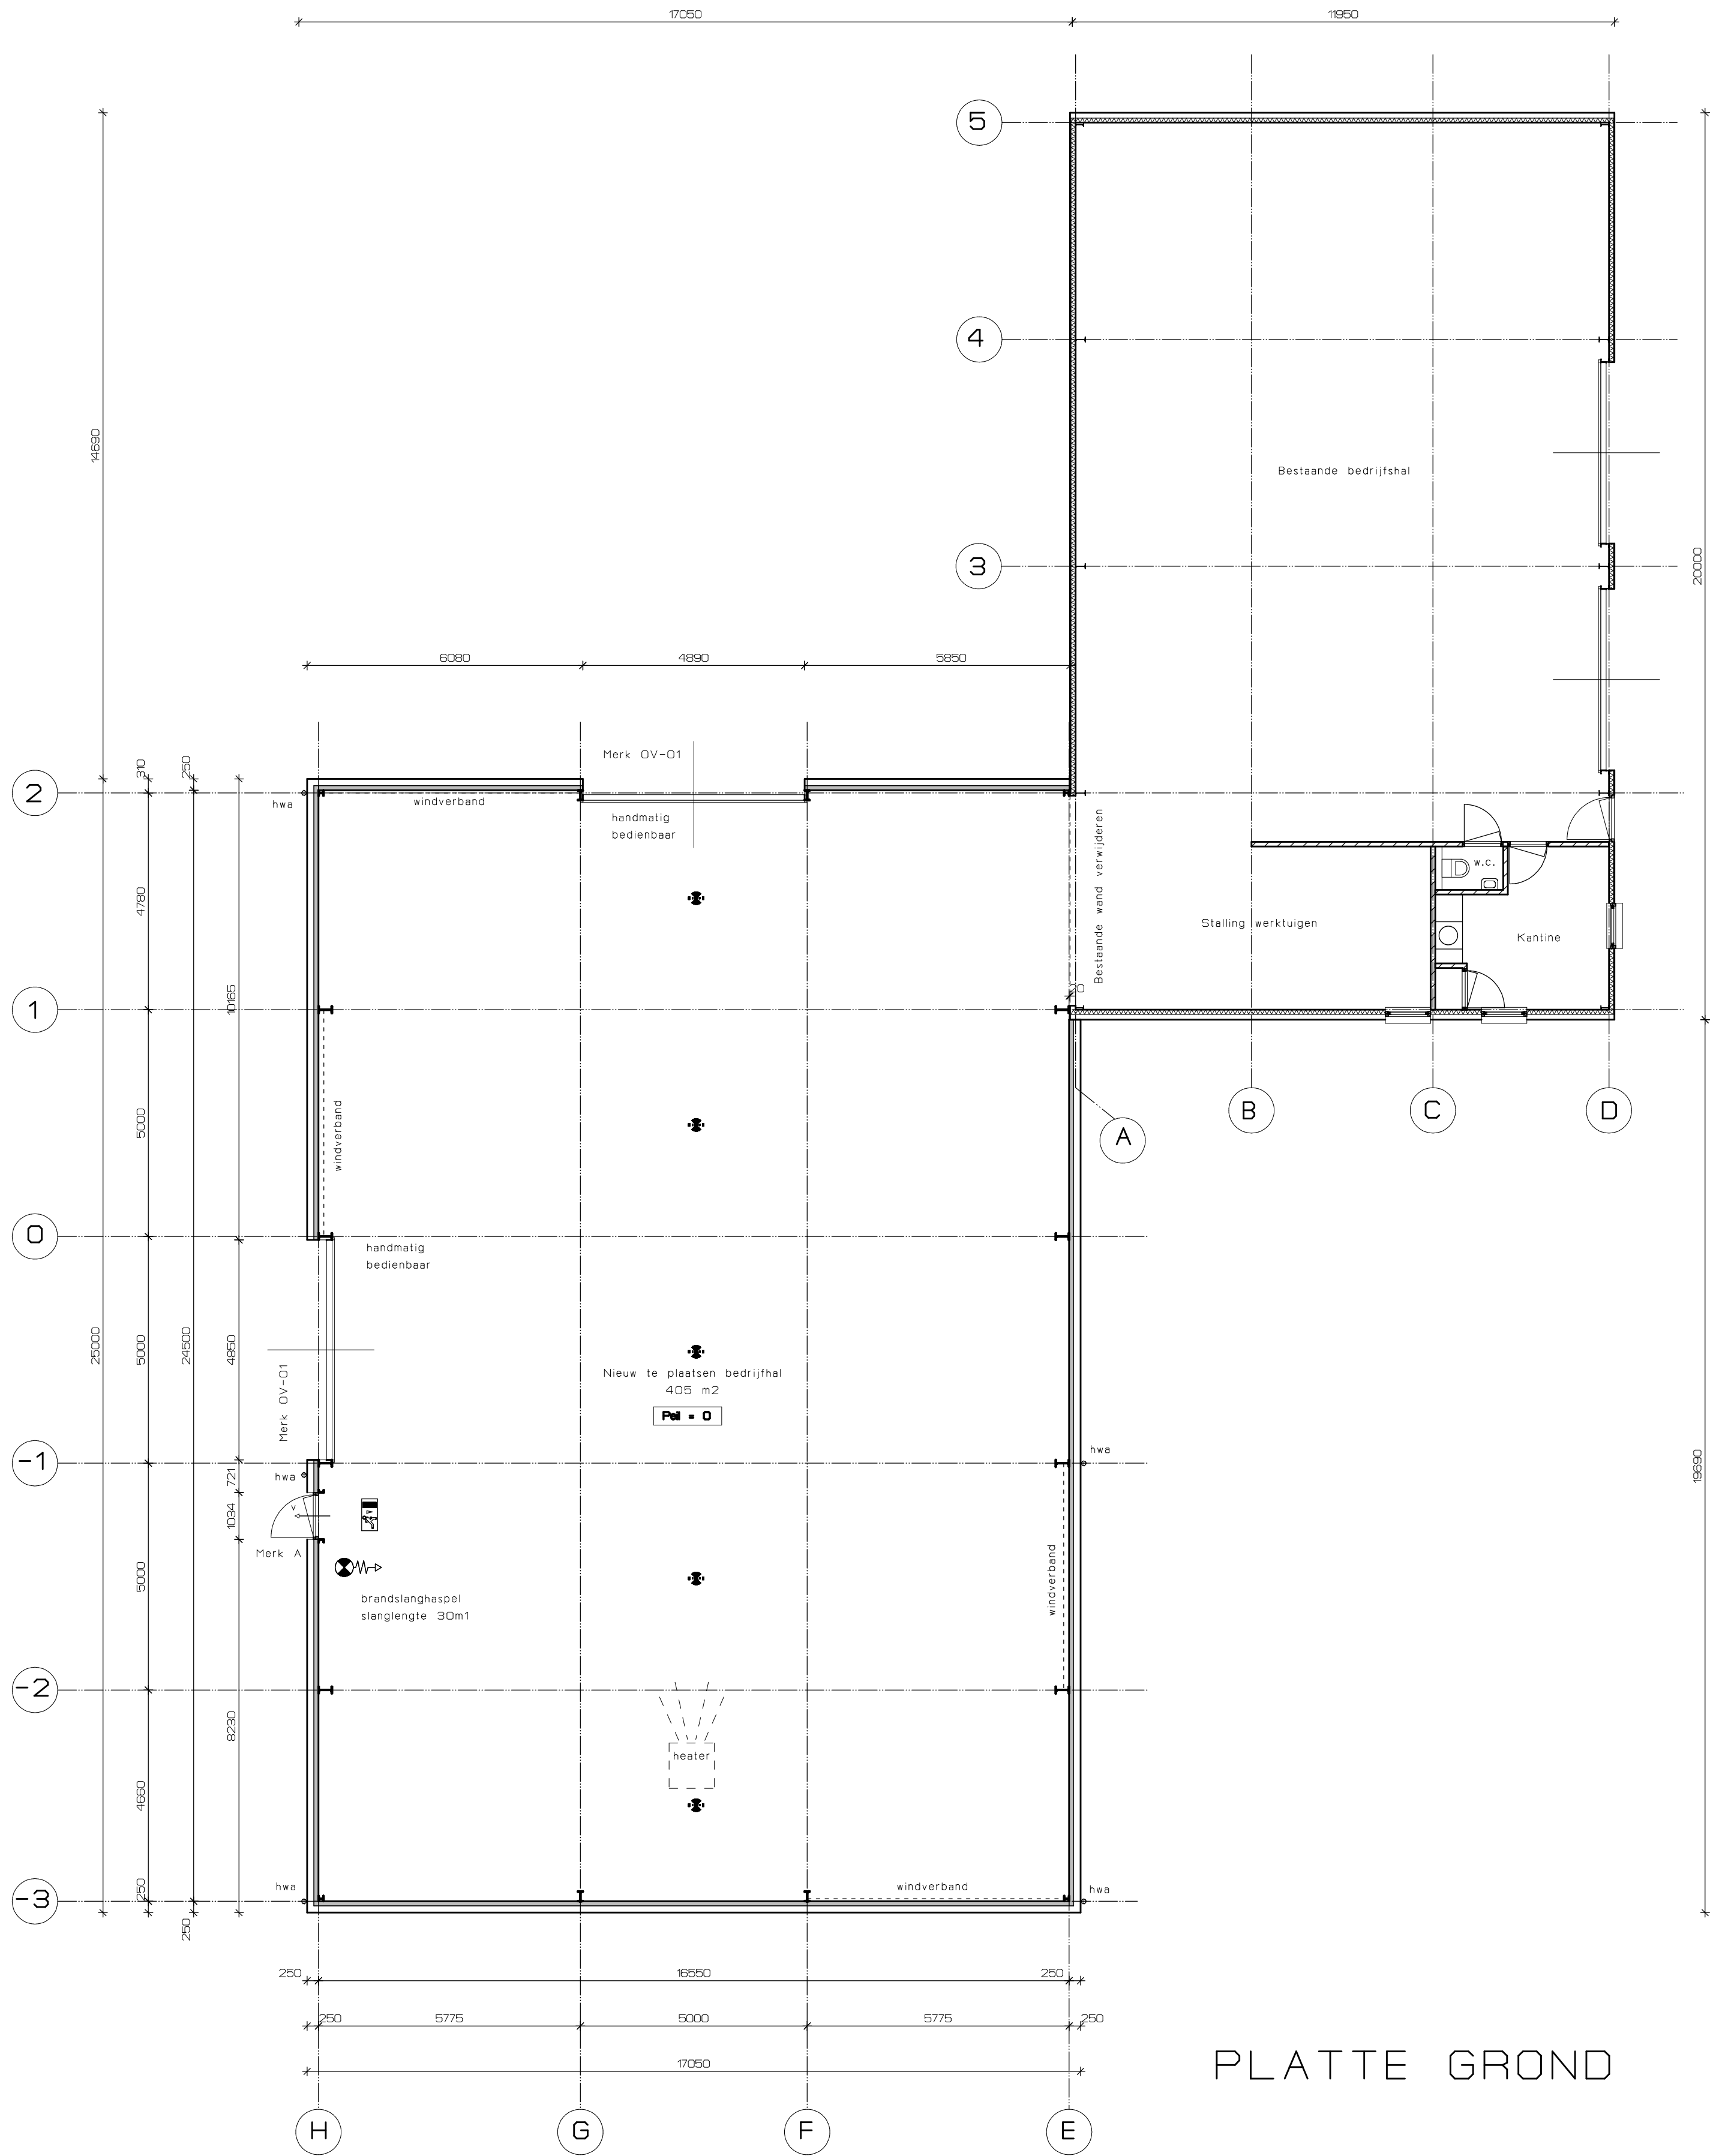

PLATTE GROND

ALLE MATERIALEN AANBRENGEN EN VERWERKEN VOLGENS VOORSCHRIFTEN FABRIKANT
VOOR CONSTRUCTIE ZIE TEKENING EN BEREKENING CONSTRUCTEUR
WERKTEKENINGEN STAAL- / HOUT- EN BETONCONSTRUCTIE TER CONTROLE OVERLEGGEN
INSTALLATIE VOLGENS TEKENING EN BEREKENING INSTALLATEUR
MATEN IN HET WERK TE CONTROLEREN.

RENVOOI NORMEN

Inbraakwerendheid weerstandsklasse 2 volgens NEN 5096
Al het glas in de gevel volgens EPC berekening
Minimale afmeting deuren (b x h) 880x2300mm
Binnendeurkozijnen hout met stompe deuren
Alle trappen uitvoeren met een min. aanrede van 220 mm en een max. optrede van 188mm
Bordessen, trapleuningen conform art. 2.34 en 2.35.
Vloerafscheiding volgens afdeling 2.3 van het Bouw Besluit
Wering vocht volgens NEN 2778
De natte cellen zoals douche en w.c. ed worden voorzien van tegelwanden hoogte tot onderzijde plafond geheel volgens art. 3.23 naden onderling afkitten.
Rookgasafvoer volgens NEN 6062
Riolering volgens NEN 3215 en 3218
Energieprestatie volgens NEN 5128 en 5129
Ventilatie volgens NEN 1087
Daglichtopeningen volgens NEN 2057
Electrische installatie volgens NEN 1010
aardgasinstallatie volgens NEN 1078 en NEN 2078
Waterinstallatie volgens NEN 1006
Meterkast / watermeterput volgens NEN 2768
Geluidswering volgens NEN 5077
Brandveiligheid volgens NEN 6082
Sterkte bouwconstructie volgens NEN 6702
Alle beton- hout- staal- en steenconstructies volgens tekening en berekenig constructeur
Alle toe te passen materialen moeten voldoen aan afdeling 2.8 en 2.9 van het Bouwbesluit en NEN-EN 13501-1

Renvooi

symbol	omschrijving
	= stramienlijn
	= Wandopbouw hal Geïsoleerde prefab borstwering sandwichpaneel dik 250 mm, (75/100/75) wapening vlg. leverancier buitenzijde uitgevoerd uitgewassen grind Antraciet binnenzijde vlak afgestreken. isolatie 100 mm, PIJ
	= ruimtebewaking met automatische brandmelder vlg. NEN 2535 te projecteren
	= Vluchtdoor voorzien van panieksluiting (vanuit binnenzijde zonder sleutel of los voorwerp te openen)
	= Brandslanghaspel met bijvermelde slanglengte 3/4"
	= Noodverlichting met vlucht aanduiding aangesloten op noodstroomvoorziening
	= Noodverlichting met nooduitgang pictogram aangesloten op noodstroomvoorziening
	= Vloerpeil
	= Ruimtenummer
	= Systeemplafond

Alle maten in mm. maten in het werk te controleren

Opdrachtgever: VERSTAPPEN BOOM VERZORGING
ZEESWEG 20 5975 PP SEVENUM

Project: : Plan voor het uitbreiden van een bedrijfspand
aan de Zeesweg 20 te Sevenum

Project nr:
18-008

Omschrijving : BOUWVOORBEREIDING
(PLATTE GROND)

Blad nr:
BV-01

Schaal:	1:100	Getek:	HJ1 Berben	Proj. arch:	
Details:		Detum:	31-10-2018	Detum:	
File:	E:\perfectbouw\opdrading\tekeningen\data\18-008\Verstappen Sevenum	Detum:		Detum:	

PERFECT
BOUWTEKENINGEN

Perfect Bouwtekeningen
Eric Berben
Heuvel 34
5768 EH Meijel
Tel. 077-466-3065 / 06-21533205
E mail eric@perfectbouwexperts.nl