



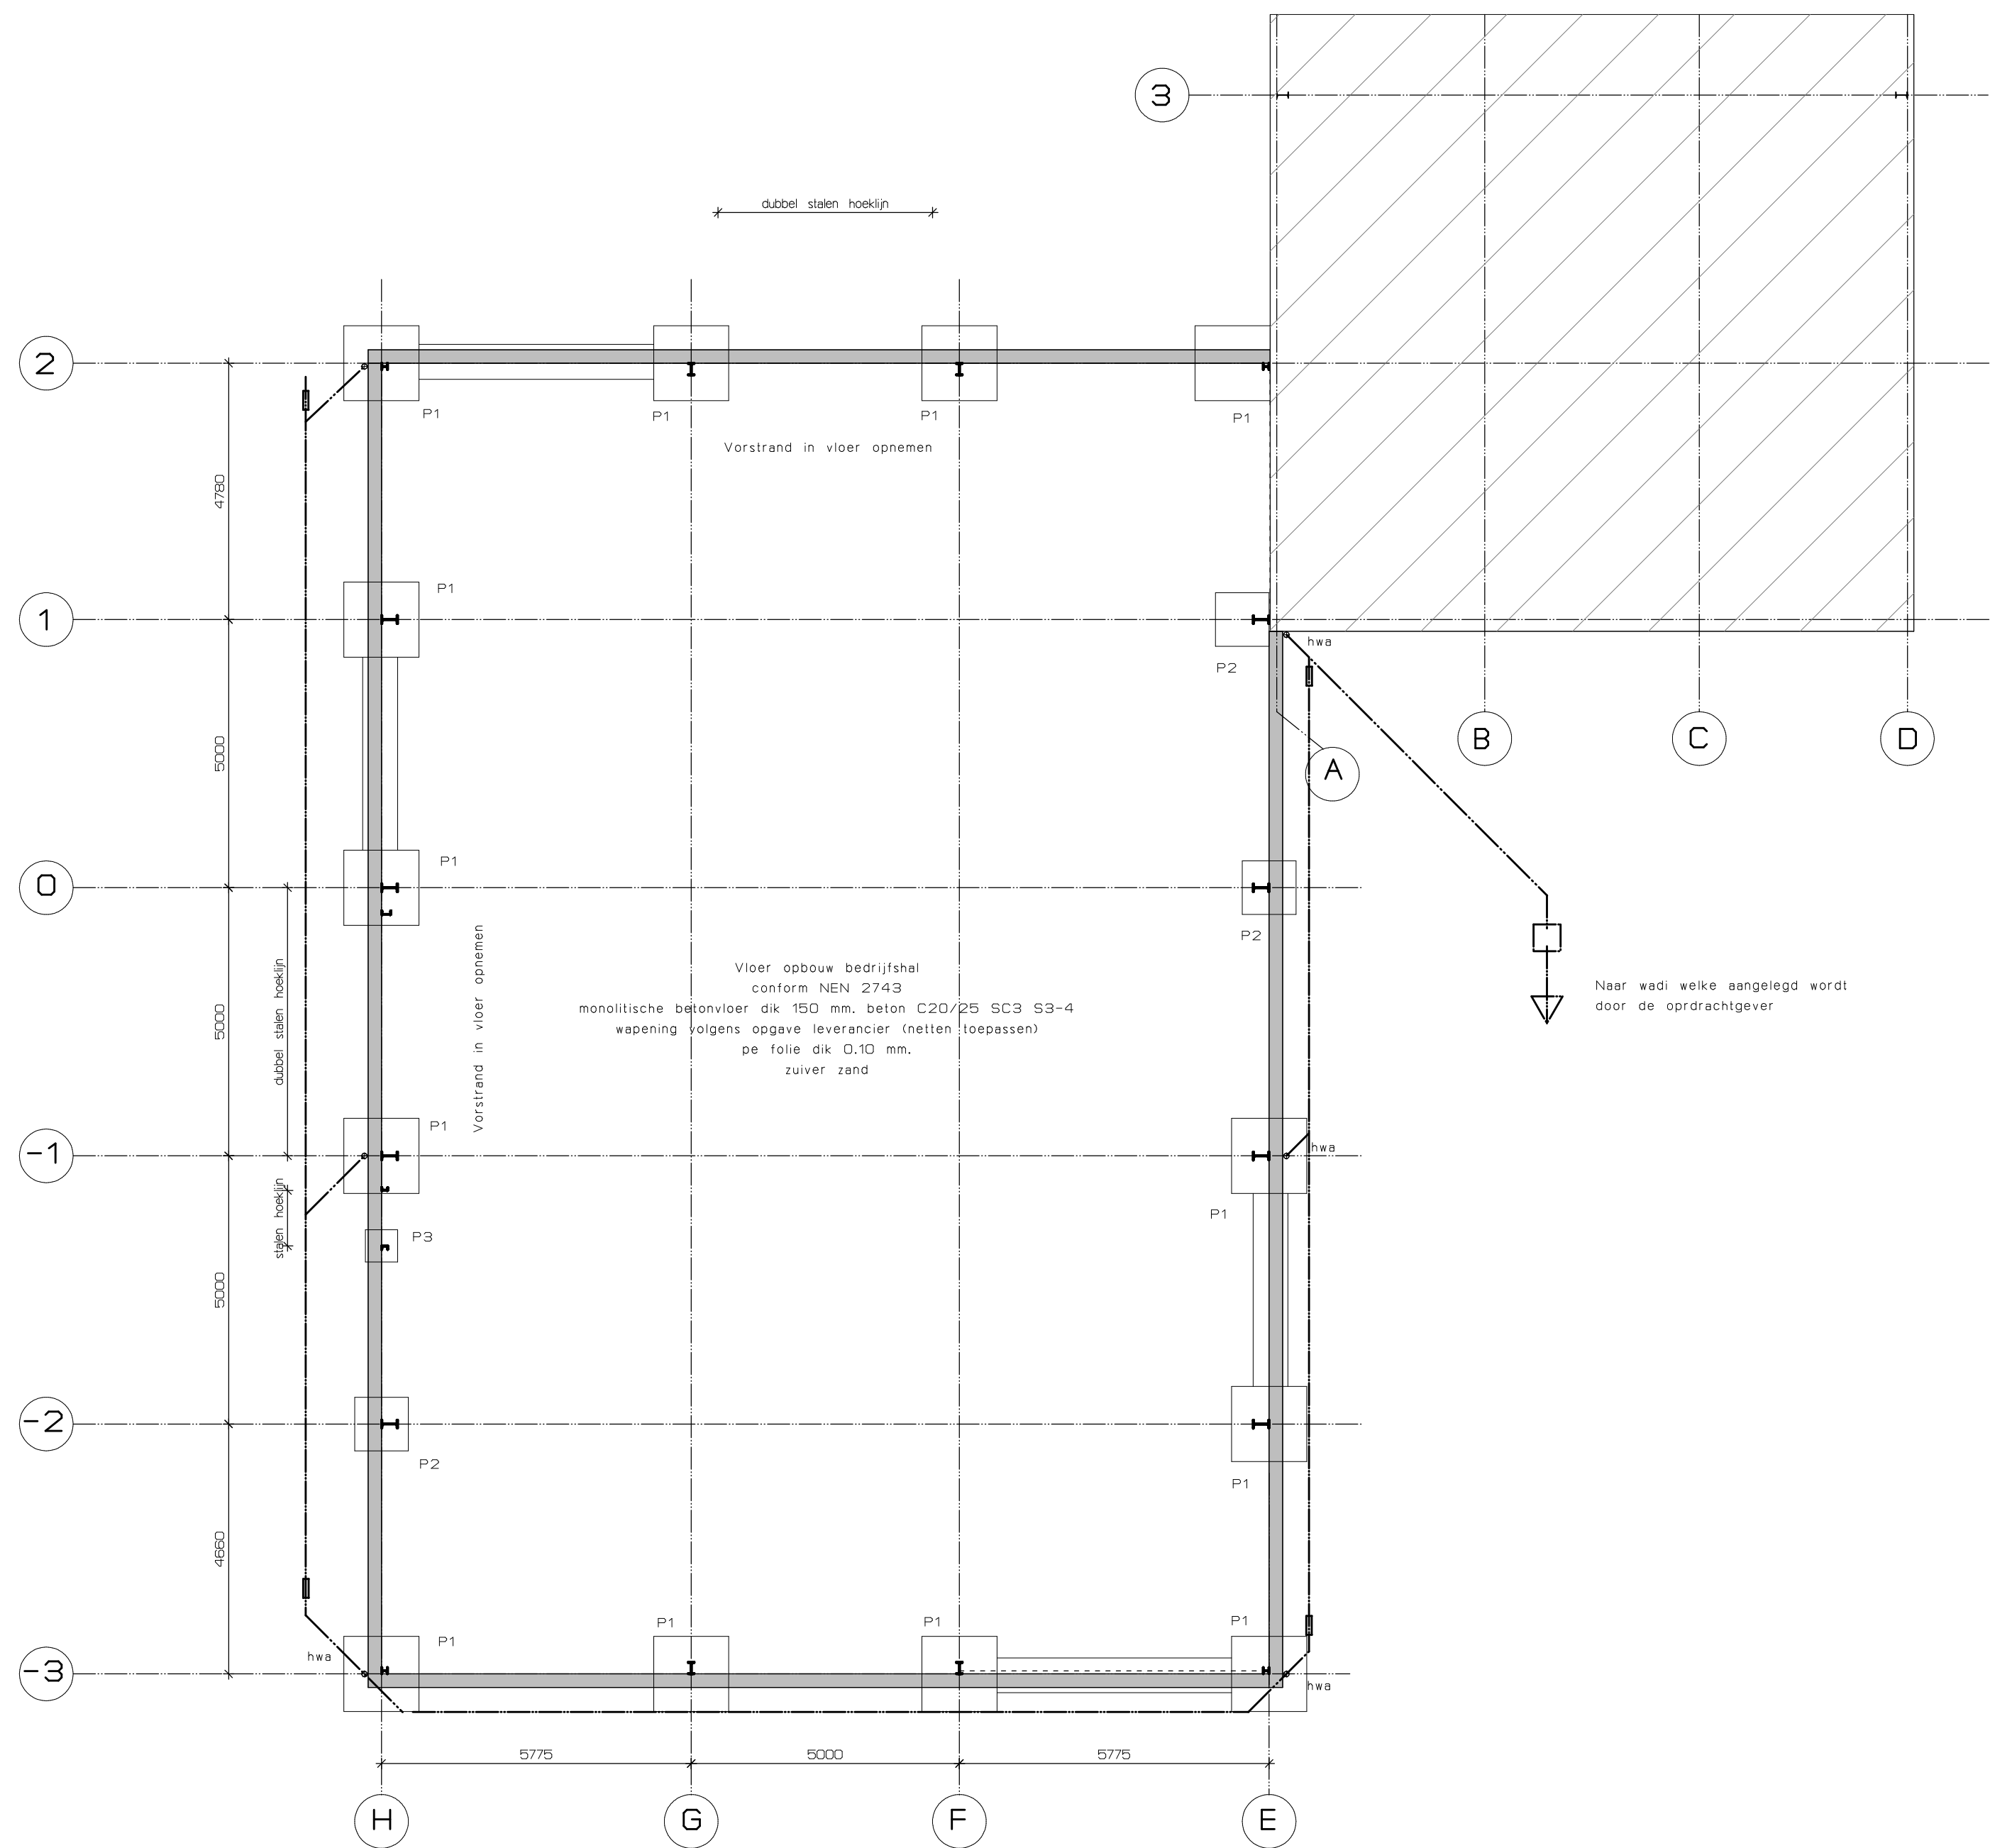

FUNDERING / RIOLERING
BEGANE GRONDVLOER

Fundering aanleggen in vaste grondslag
Fundering volgens tekening en berekening constructeur
Nuttige belasting volgens opgave constructeur
Vuilwater- en hemelwaterriolering aansluiten op gescheiden riolering
Binnen- en buitenriolering uitvoeren volgens berekening en tekening installateur vlg. NEN 3215
Alle leidingen p.v.c. komo-keur

ALLE MATERIALEN AANBRENGEN EN VERWERKEN VOLGENS VOORSCHRIFTEN FABRIKANT
VOOR CONSTRUCTIE ZIE TEKENING EN BEREKENING CONSTRUCTEUR
WERKTEKENINGEN STAAL- / HOUT- EN BETONCONSTRUCTIE TER CONTROLE OVERLEGGEN
INSTALLATIE VOLGENS TEKENING EN BEREKENING INSTALLATEUR
MATEN IN HET WERK TE CONTROLEREN.

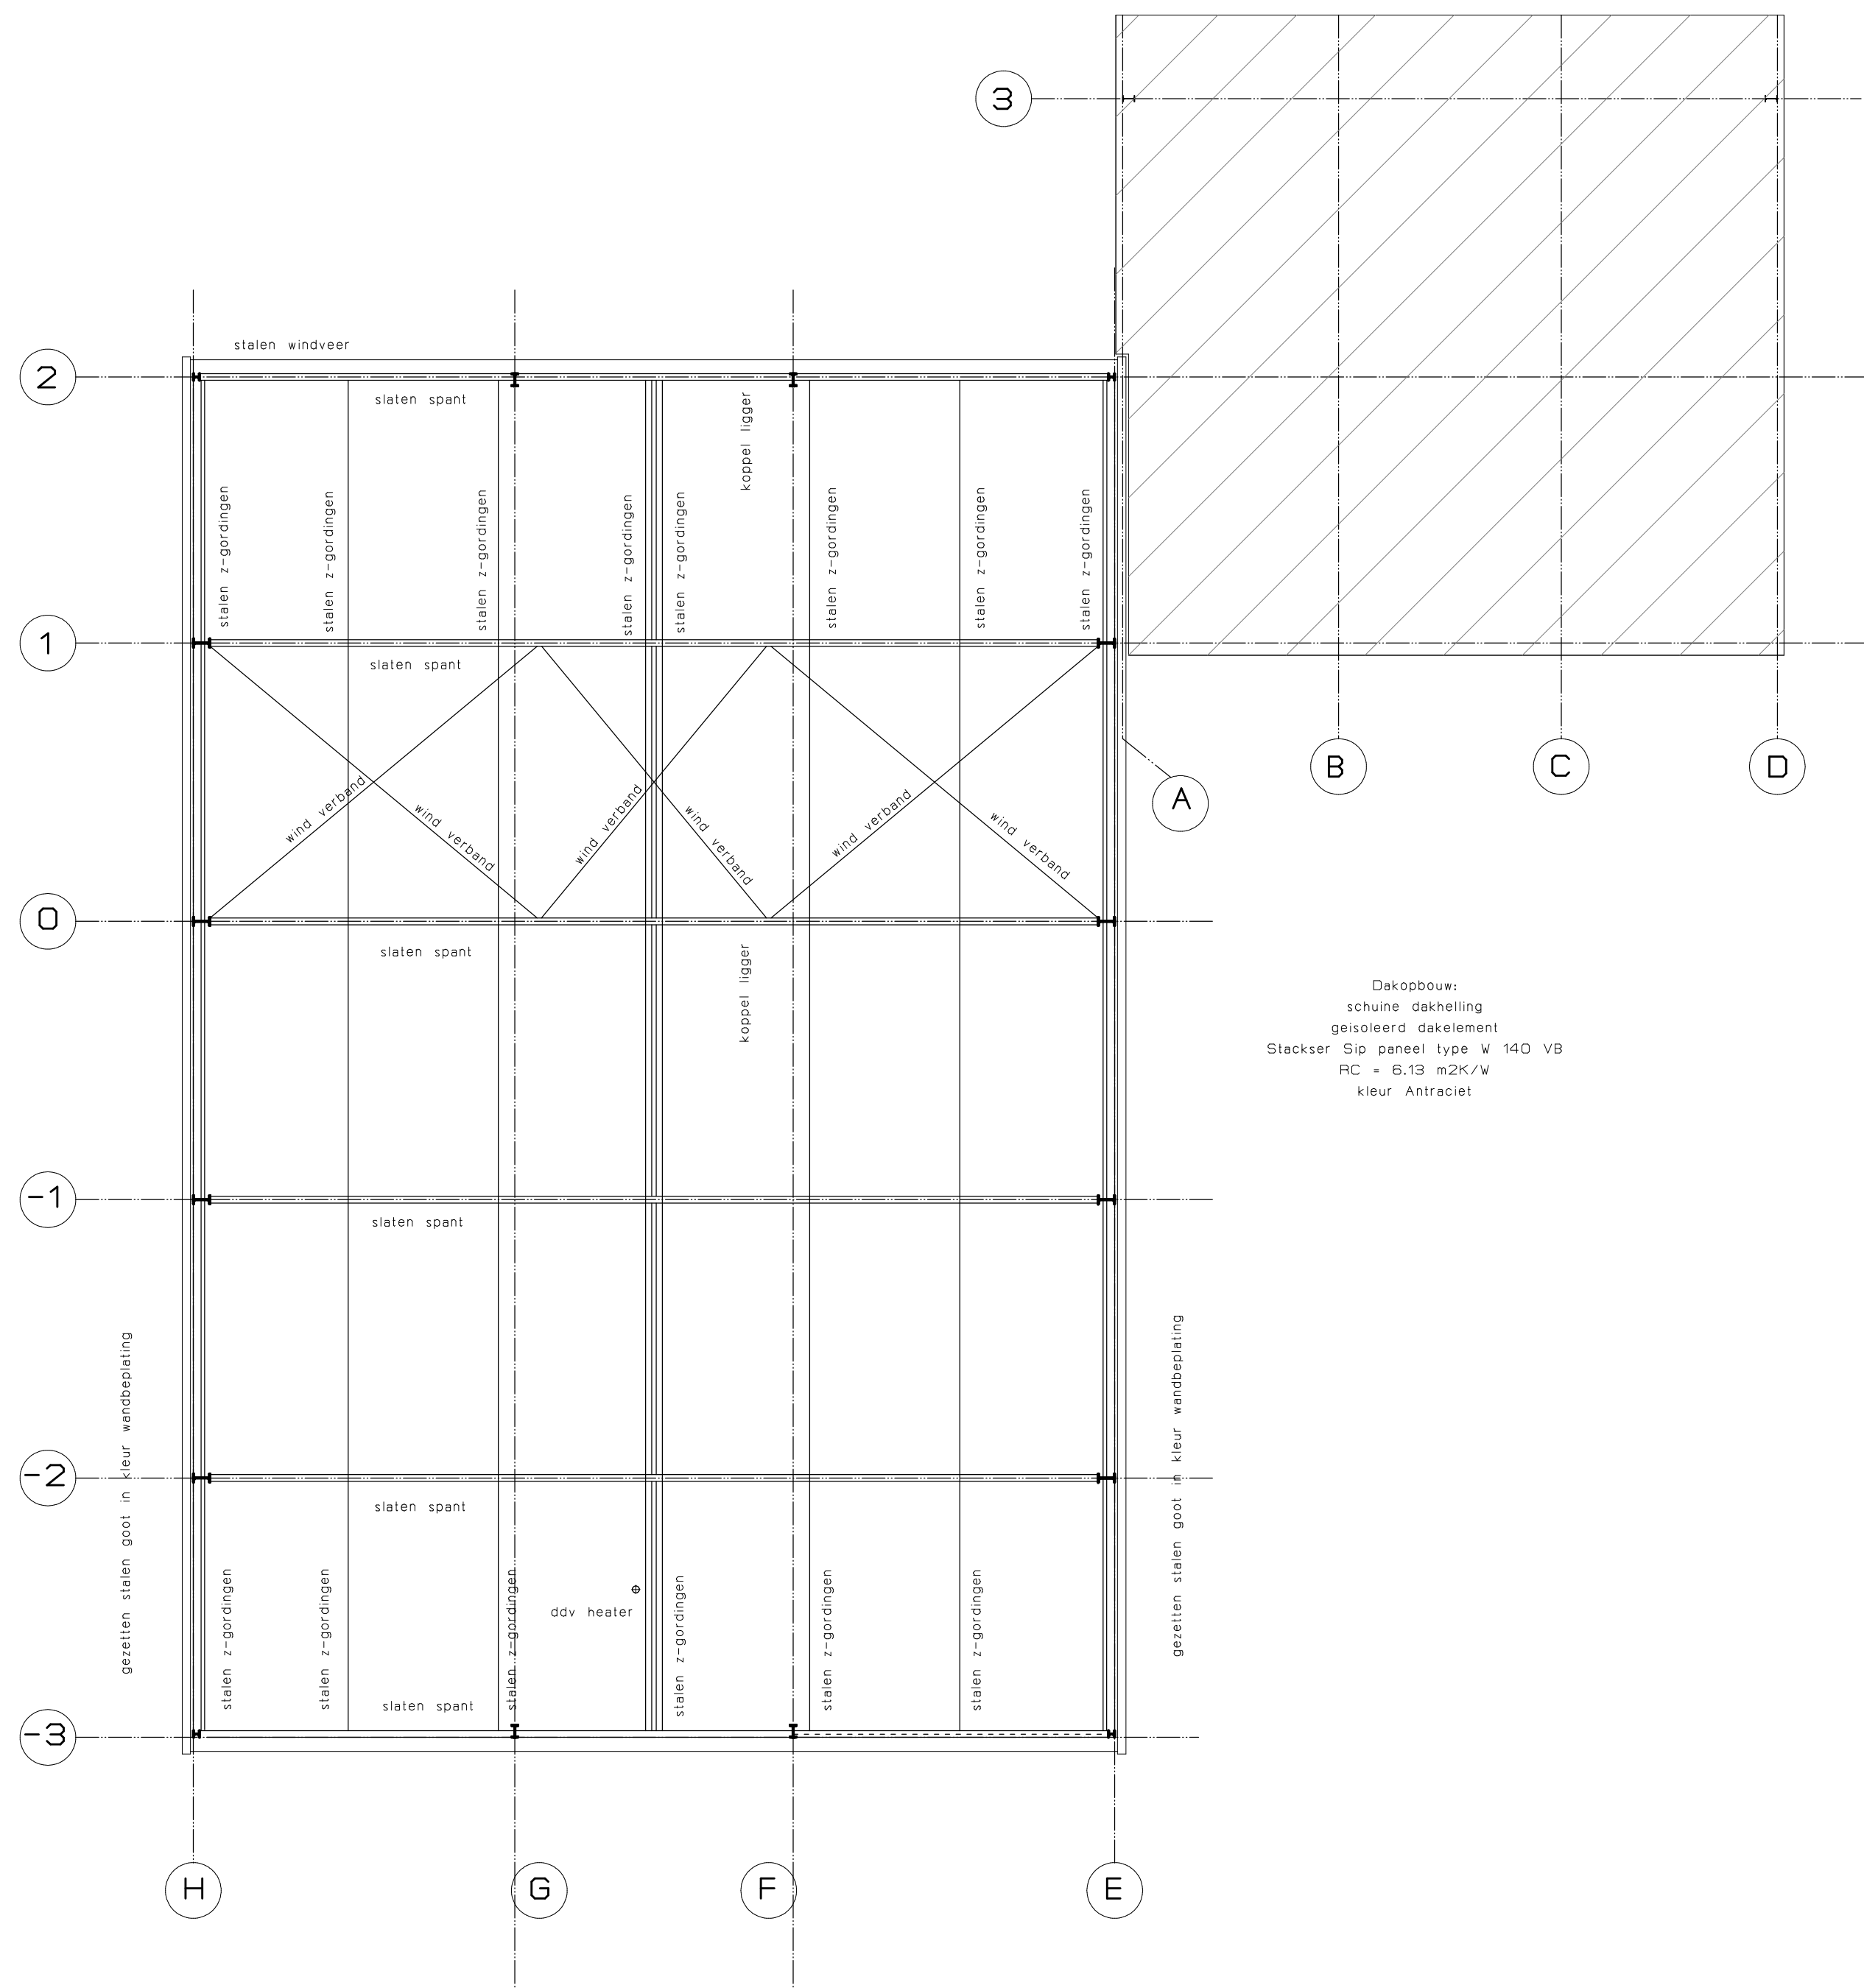

DAKSCHEMA

Dakafwatering d.m.v. traditioneel systeem volgens tekening en berekening fabrikant en ter controle naar het constructieburo verzenden.
Voorzieningen i.b.v. dak- en wandbeplating vlg. opgave leverancier.
Alle doorkoppelingen vlg.opgave constructeur.
Dak uitvoeren als niet brandgevaarlijk conform NEN 6063.

Alle maten in mm. maten in het werk te controleren

Opdrachtgever: VERSTAPPEN BOOM VERZORGING ZEESWEG 20 5975 PP SEVENUM					
Project: : Plan voor het uitbreiden van een bedrijfspand aan de Zeesweg 20 te Sevenum				Project nr: 18-008	
Omschrijving : BOUWVOORBEREIDING (FUNDERING / BEGANE GROND / DAKSCHEMA)				Blad nr: BV-03	
Schaal:	1:100	Getek:	H.M. Berben		Proj. arch:
Details:		Detum:	31-10-2018	Detum:	
File: E:\perfectbouw\begeleiding tekeningen\data 18-008 Versappen Sevenum		Detum:		Detum:	