


Dwarsdoorsnede A-A
1:50

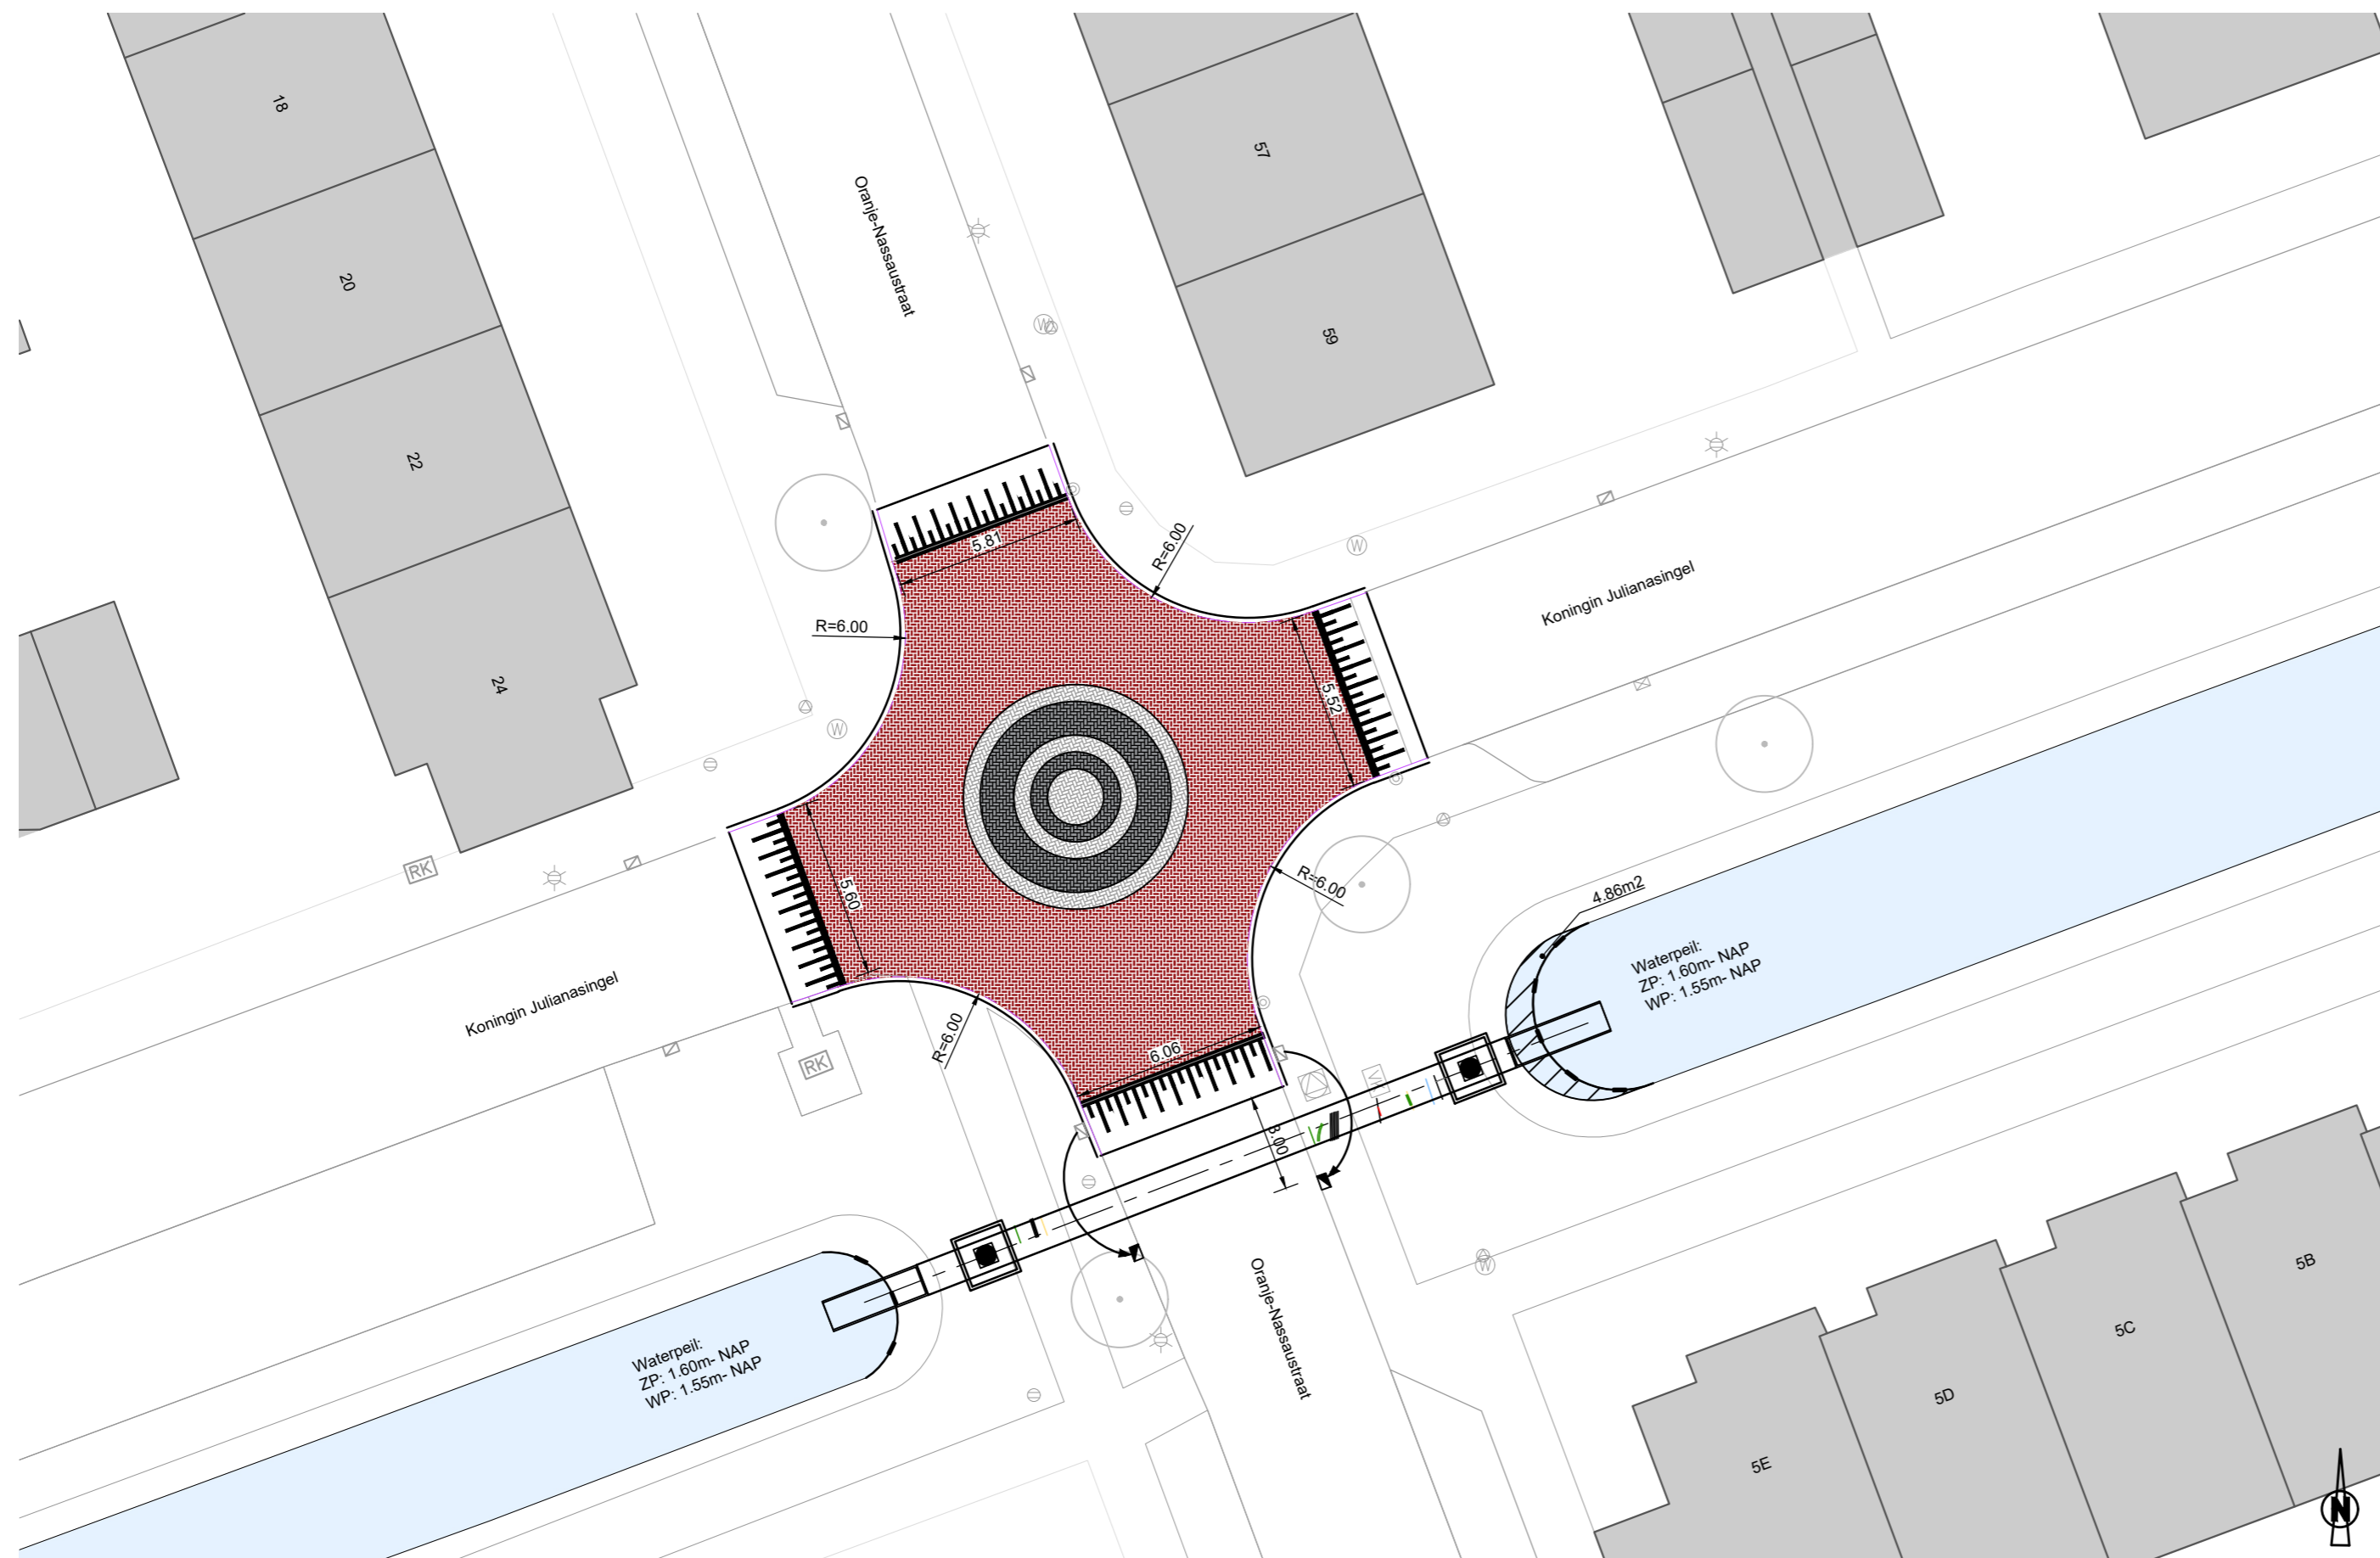


Nieuwe situatie
1:100

Legenda

Nieuw

- BSS - elleboogverband Keiformaat - wit
- BSS - elleboogverband Keiformaat - zwart
- BSS - elleboogverband Keiformaat - rood
- Aanvullen grond
- Slib
- Afschot
- Drempel - BSS Keiformaat zwart/wit
- Aanbrengen Duiker Ø1000
- Beschoeiing

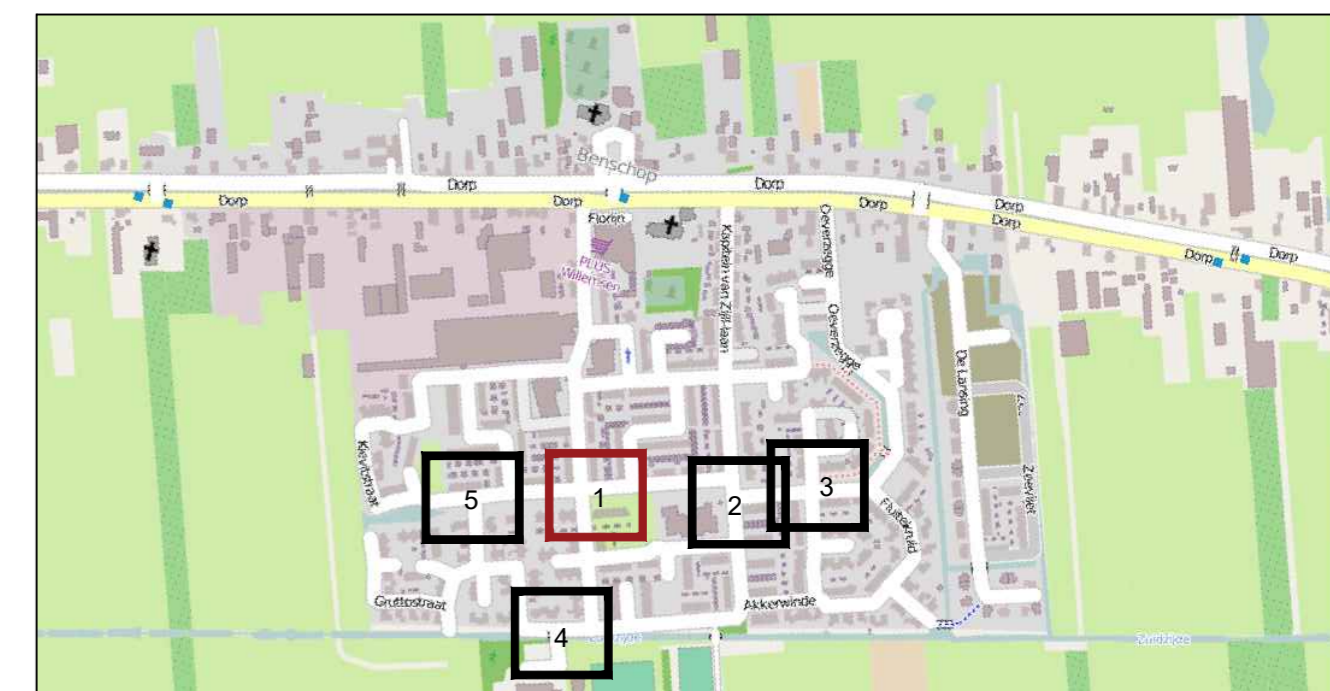

Overzichtstekening

Algemeen:
-Maten in meters tenzij anders aangegeven
-Hoogtemaatvoering in meters t.o.v. NAP tenzij anders aangegeven

Reconstructie kruising Benschop
Voorlopig ontwerp
Locatie 1
Oranje Nassaustraat - Kon. Julianasingel
Overzichtstekening en dwarsprofiel



Postbus 50
3410 CB LOPIK
Raadhuisplein 1
Tel: (0348) 55 99 55
Fax: (0348) 55 15 88
E-mailadres:
gemeente@lopij.nl

VERSIE	DATUM	GETEKEND	GECONTROLEERD
D1	02-04-2019	W. Loos	P. Verweij
D2	05-04-2019	W. Loos	P. Verweij
SCHAAL	1:200 / 1:50		
FORMAAT	A2 (420x594)		
STATUS	Definitief		
NUMMER	2019-0014		
BLAD	1 van 5		