



Dwarsdoorsnede C-C
1:50

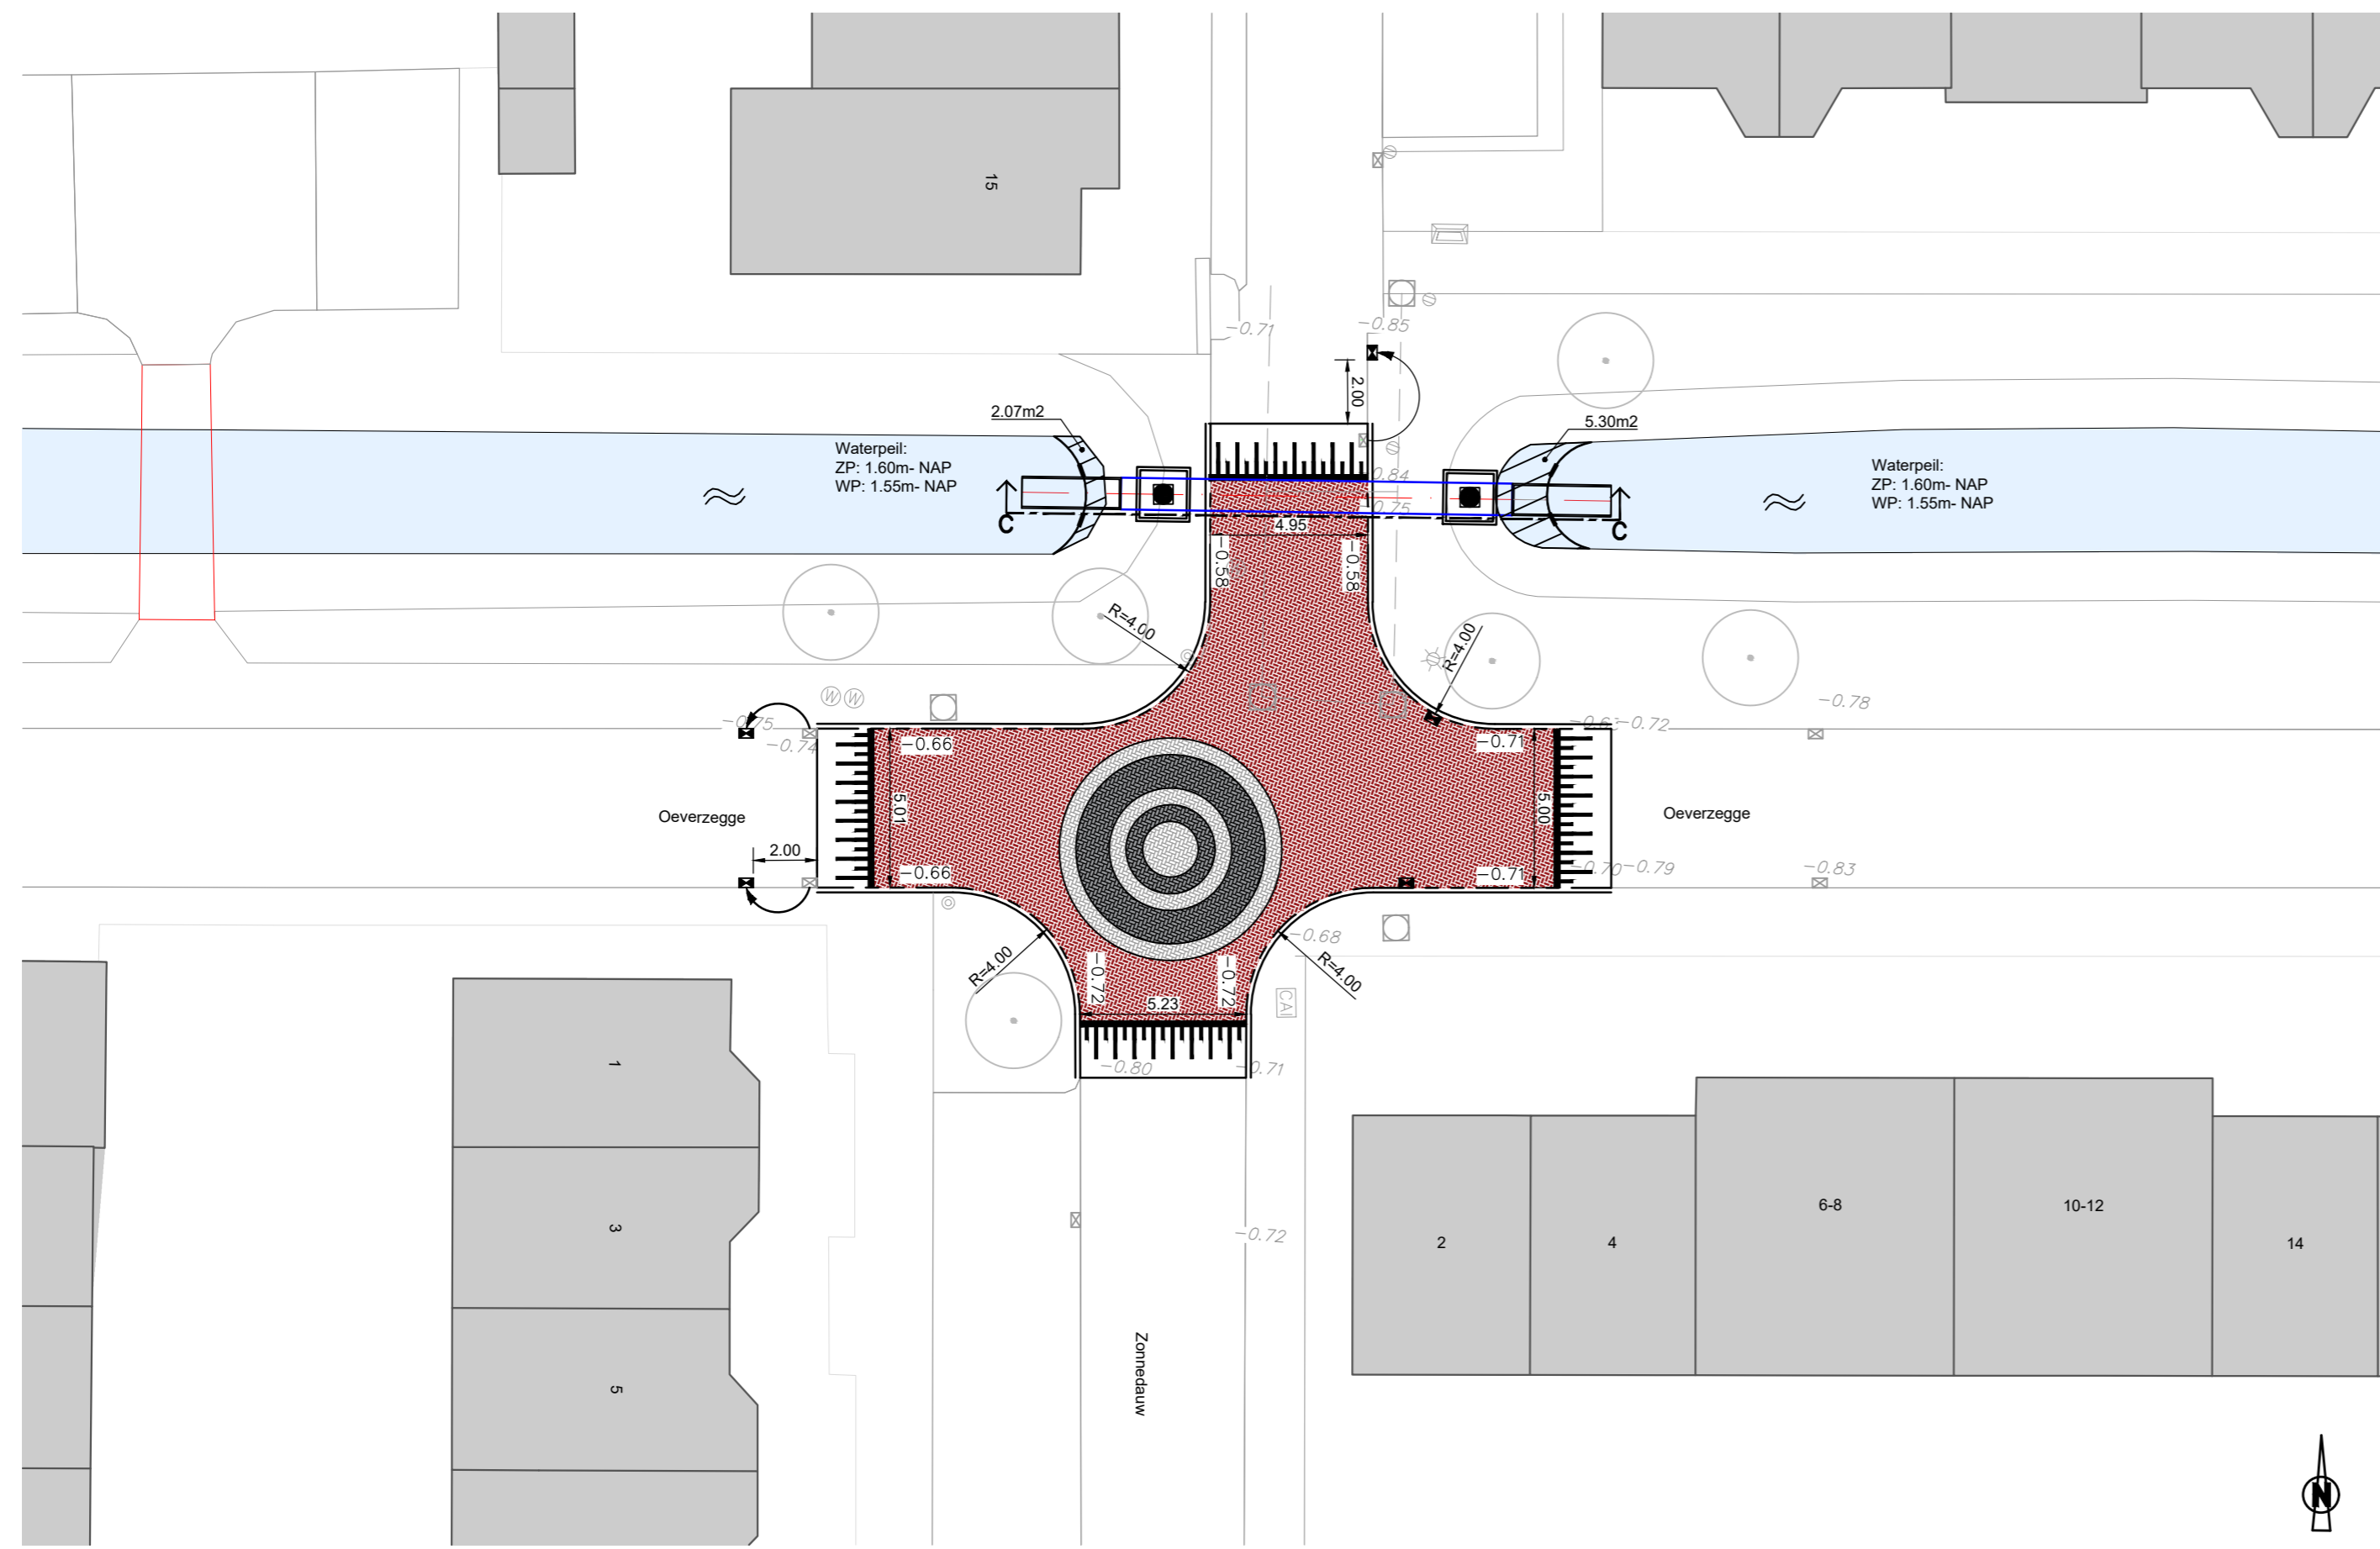

Nieuwe situatie
1:100

Legenda

- Nieuw**
- BSS - elleboogverband Keiformaat - wit
 - BSS - elleboogverband Keiformaat - zwart
 - BSS - elleboogverband Keiformaat - rood
 - Aanvullen grond
 - Slib
 - Afschot
 - Drempel - BSS Keiformaat zwart/wit
 - Aanbrengen Duiker Ø1000
 - Beschoeing

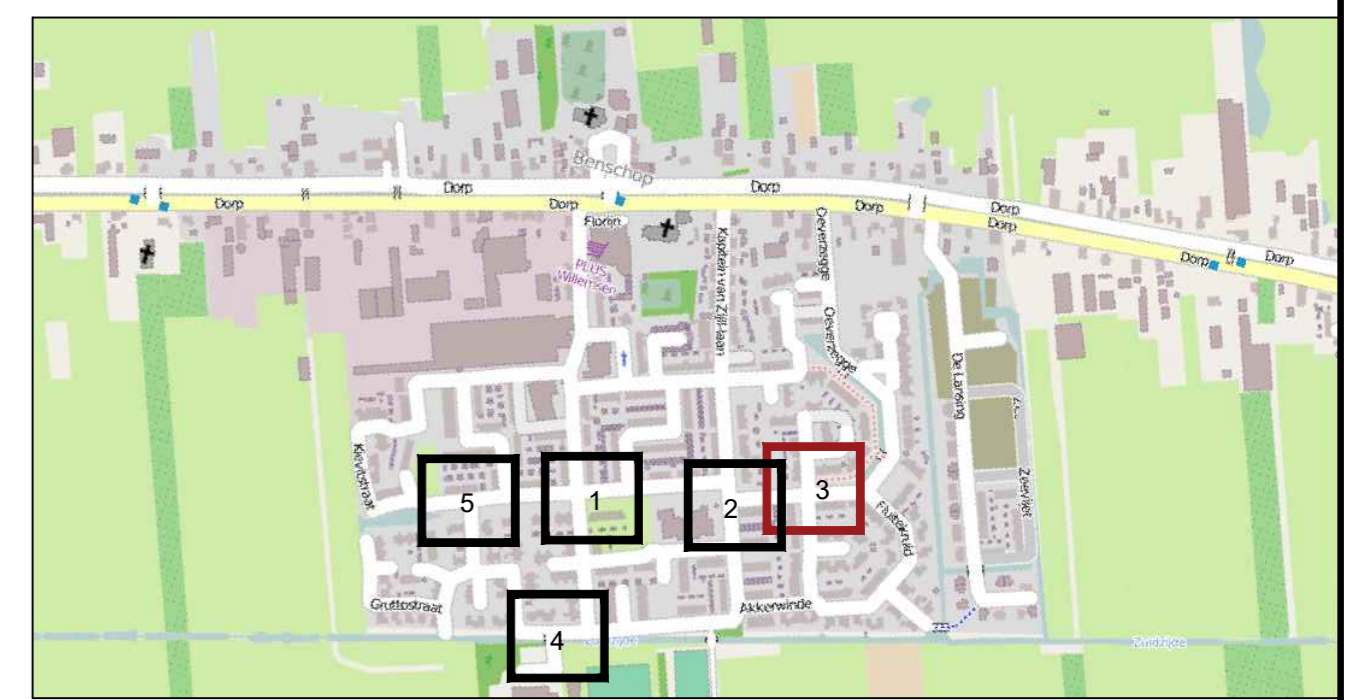

Overzichtstekening

Algemeen:
-Maten in meters tenzij anders aangegeven
-Hoogtemaatvoering in meters t.o.v. NAP tenzij anders aangegeven

Reconstructie kruising Benschop
Voorlopig ontwerp
Locatie 3
Kap. van Zijll-iaan - Oeverzegge
Overzichtstekening en dwarsprofiel

VERSIE	DATUM	GETEKEND	GECONTROLEERD
D1	04-02-2019	W. Loos	P. Verweij
D2	05-04-2019	W. Loos	P. Verweij
SCHAAL	1:200 / 1:50		
FORMAAT	A2 (420x594)		
STATUS	Definitief		
NUMMER	2019-0014		
BLAD	3 van 5		



Postbus 50
3410 CB LOPIK
Raadhuisplein 1
Tel: (0348) 55 99 55
Fax: (0348) 55 15 88
E-mailadres:
gemeente@lopi.nl