




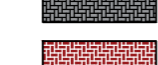
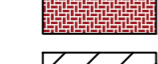

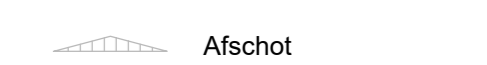
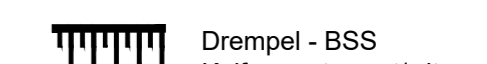

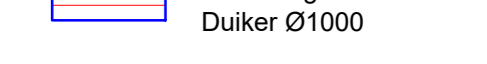
Dwarsdoorsnede D-D
1:50

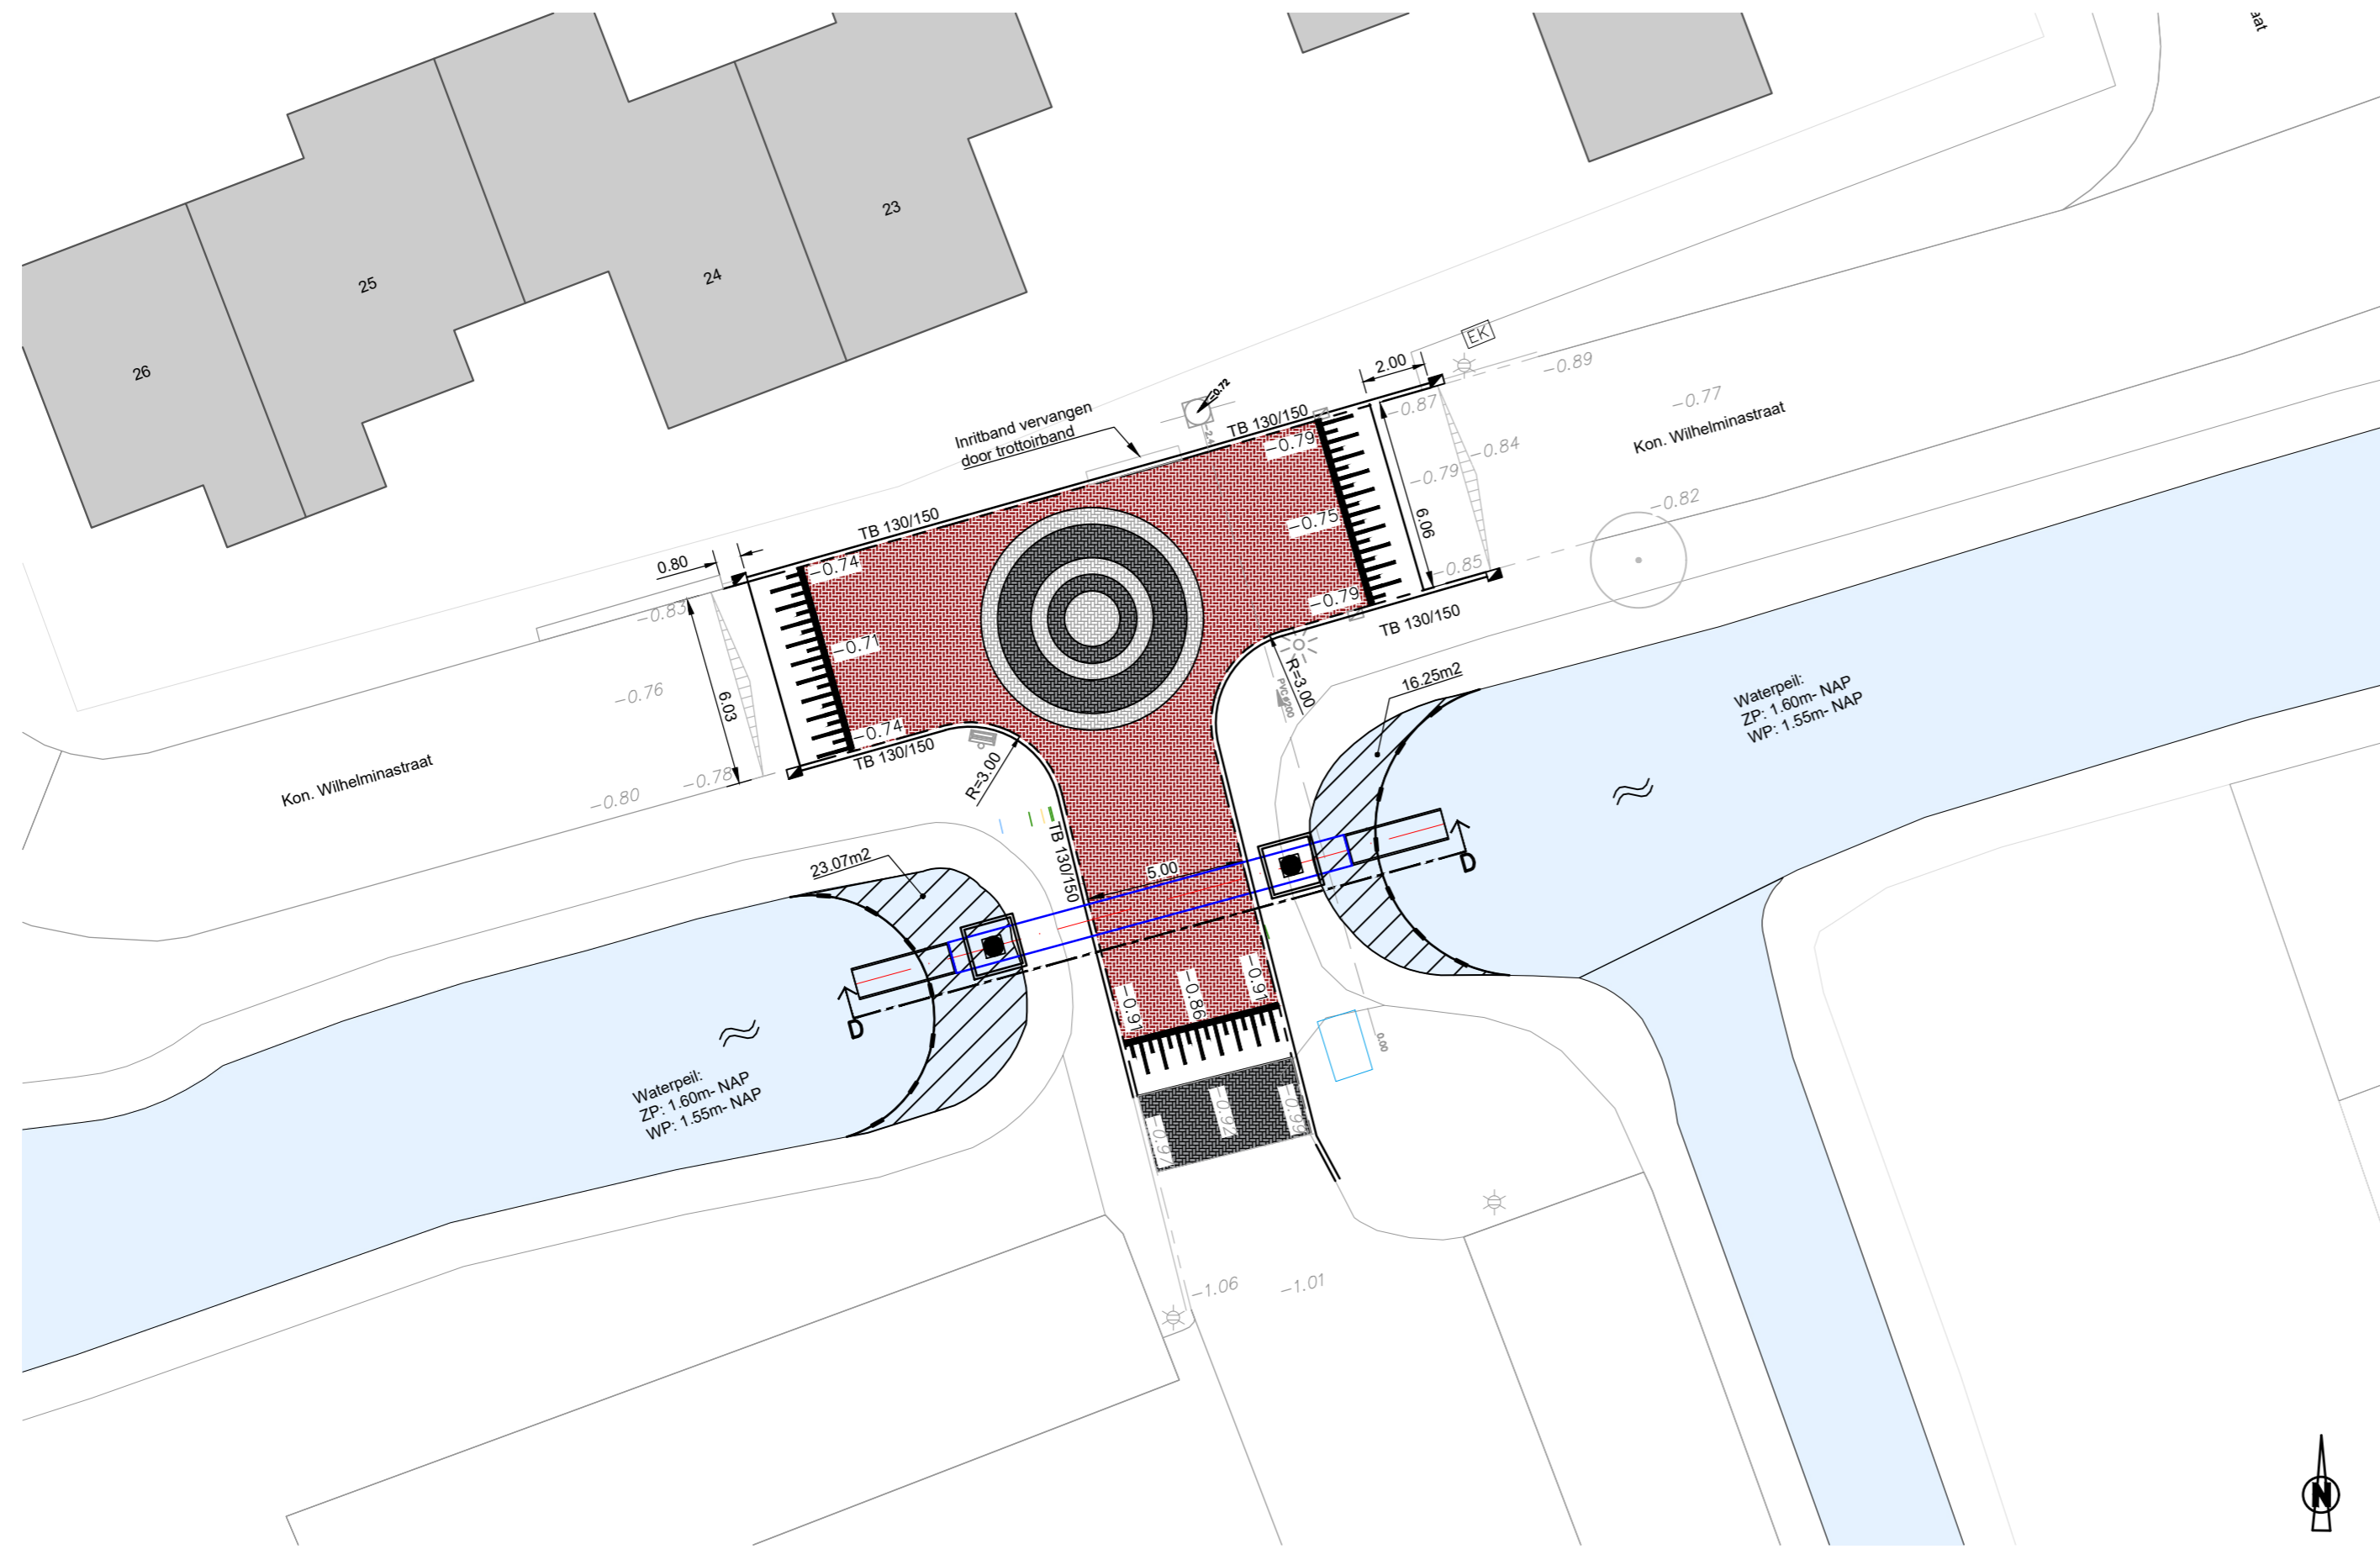


Nieuwe situatie
1:200

Legenda

Nieuw

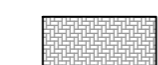-  BSS - elleboogverband Keiformaat - wit
-  BSS - elleboogverband Keiformaat - zwart
-  BSS - elleboogverband Keiformaat - rood
-  Aanvullen grond
-  Slib
-  Afschot
-  Drempel - BSS Keiformaat zwart/wit
-  Aanbrengen Duiker Ø1000
-  Beschoeing

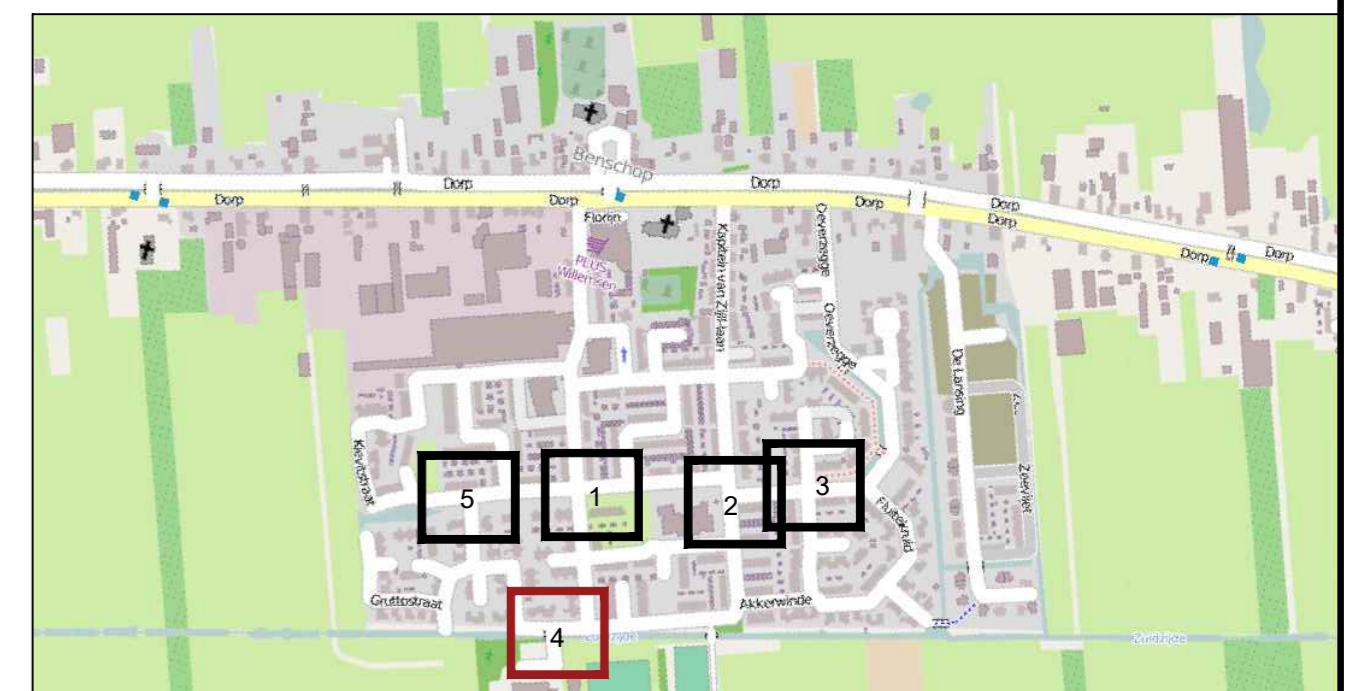

Overzichtstekening

Algemeen:
-Maten in meters tenzij anders aangegeven
-Hoogtemaatvoering in meters t.o.v. NAP tenzij anders aangegeven

Reconstructie kruising Benschop
Voorlopig ontwerp
Locatie 4
Kon. Wilhelminalaan - Prins Bernardstraat
Overzichtstekening en dwarsprofiel

VERSIE	DATUM	GETEKEND	GECONTROLEERD
D1	02-04-2019	W. Loos	P. Verweij
D2	05-04-2019	W. Loos	P. Verweij



Postbus 50
3410 CB LOPIK
Raadhuisplein 1
Tel: (0348) 55 99 55
Fax: (0348) 55 15 88
E-mailadres:
gemeente@lopij.nl

SCHAAL	1:200 / 1:50
FORMAAT	A2 (420x594)
STATUS	Definitief
NUMMER	2019-0014
BLAD	4 van 5