


Ter Kleefkwartier-Noord

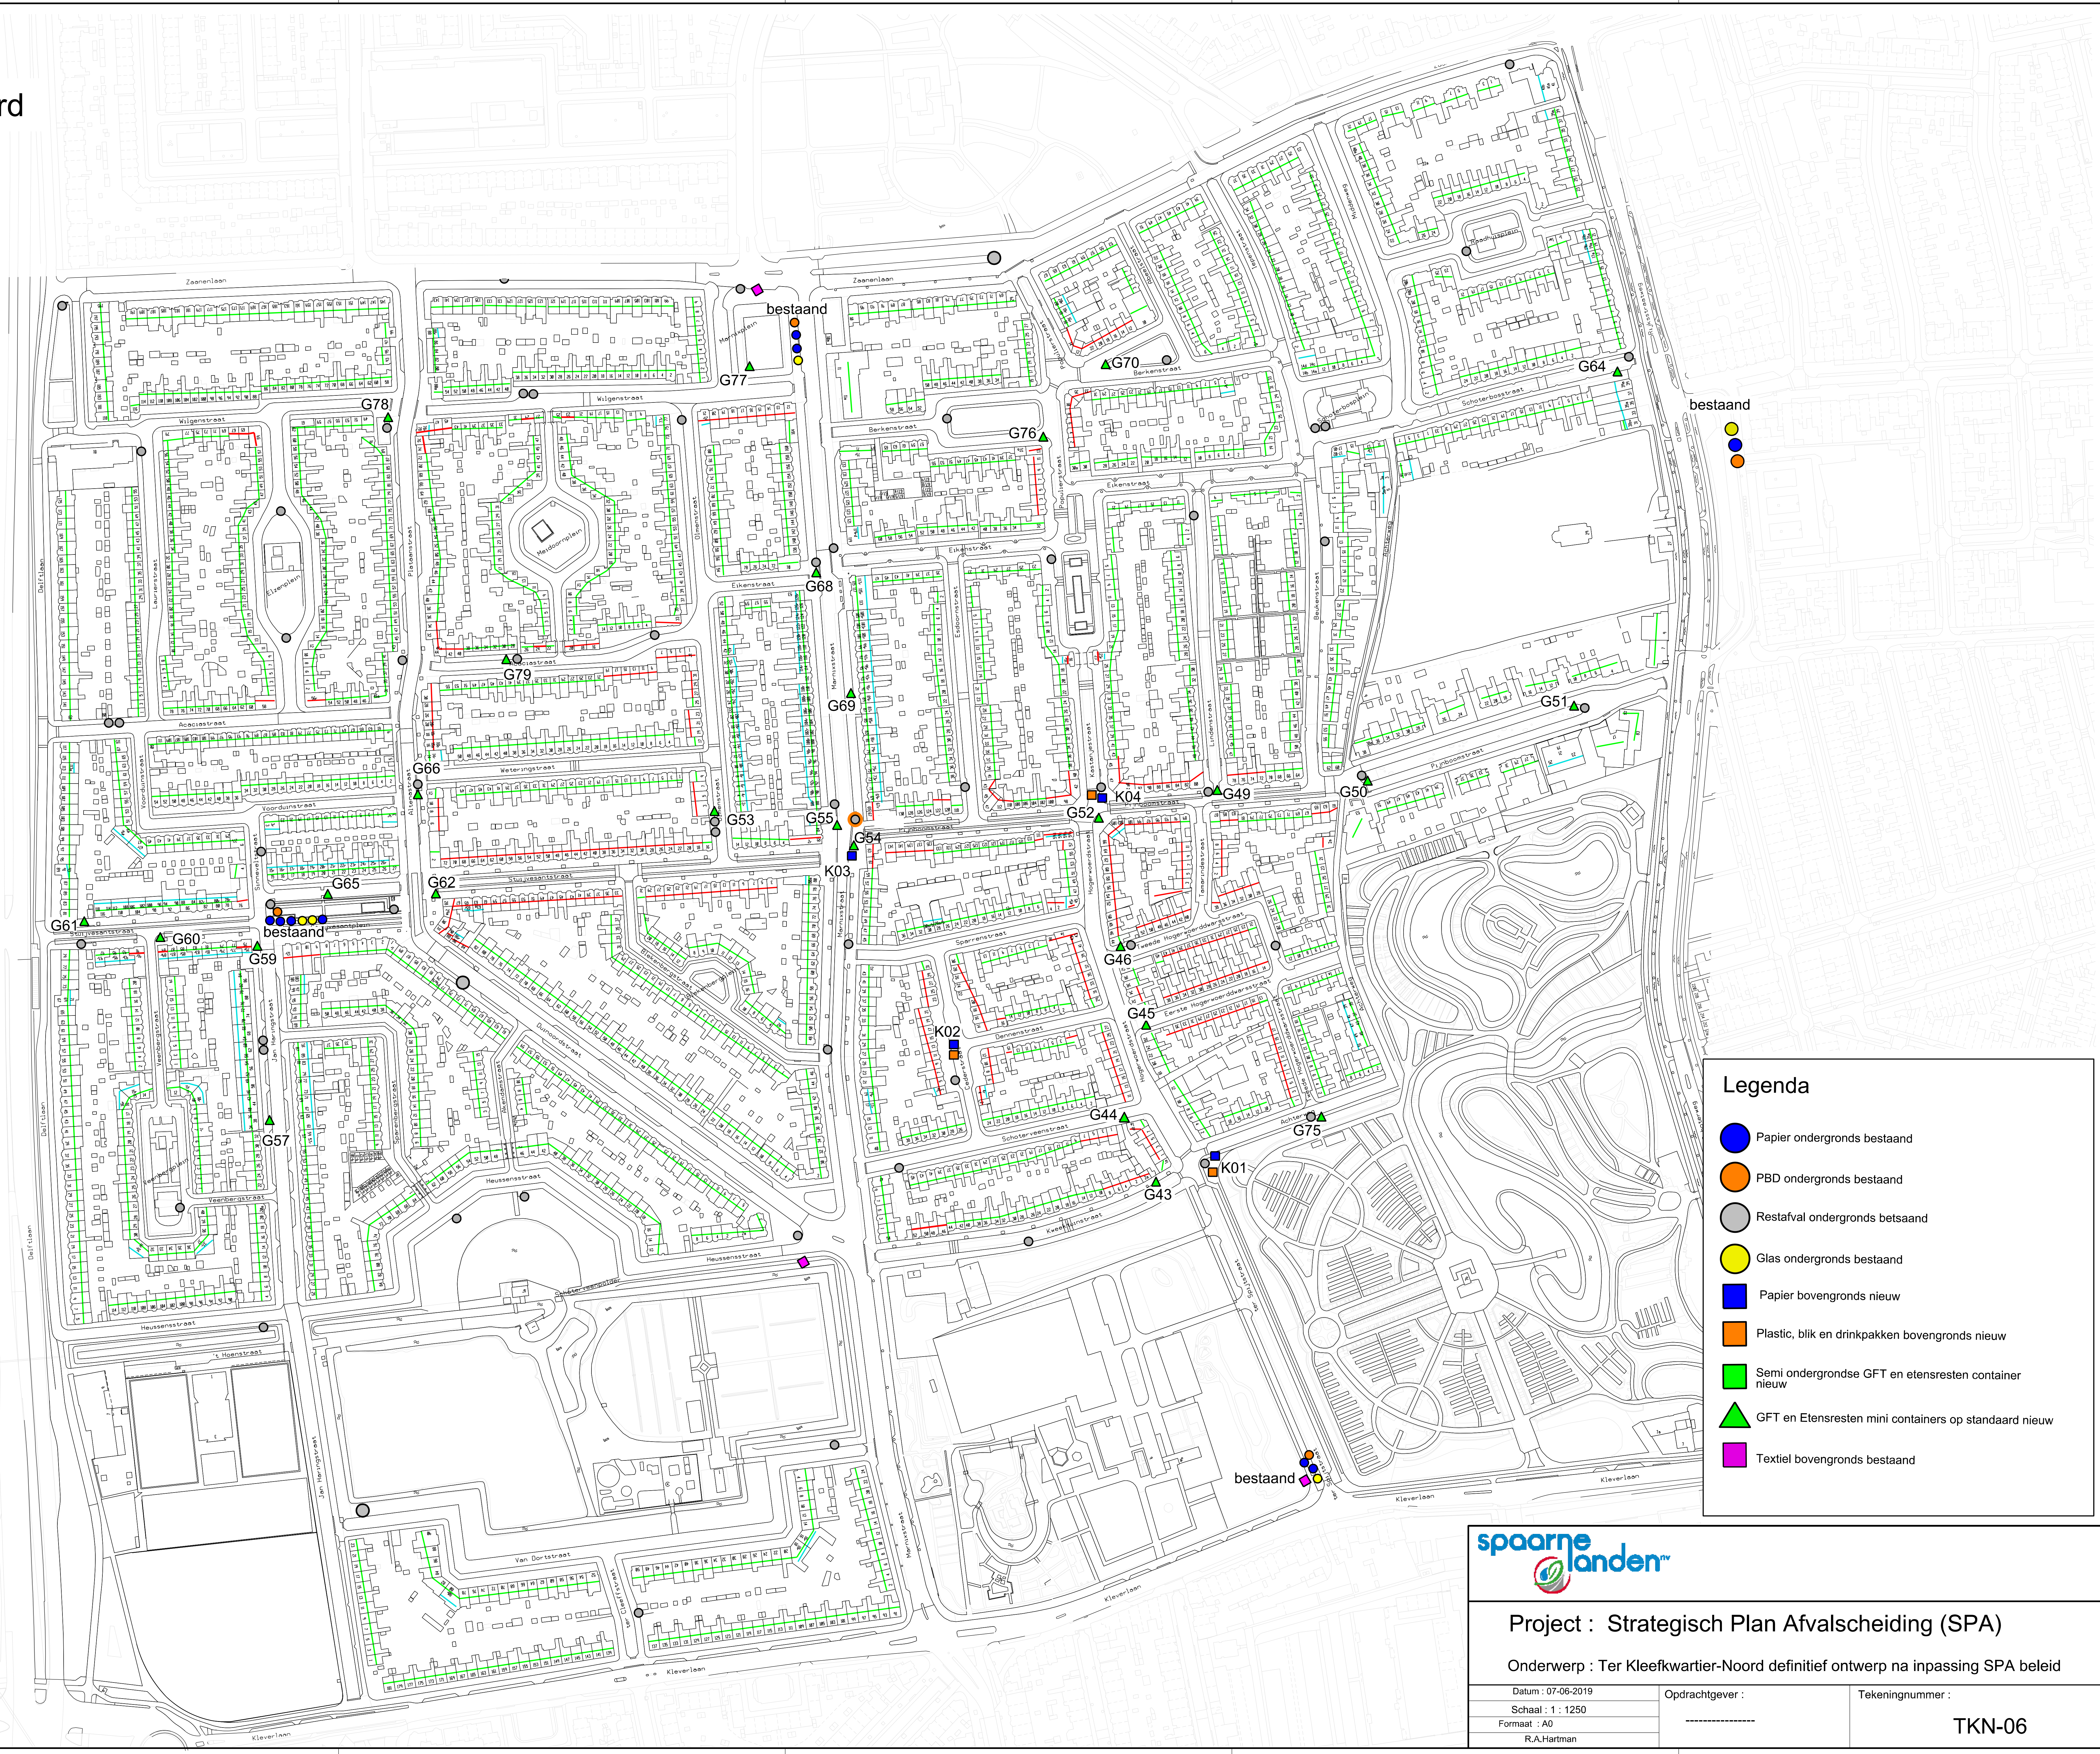

Project : Strategisch Plan Afvalscheiding (SPA)

Onderwerp : Ter Kleefkwartier-Noord definitief ontwerp na inpassing SPA beleid

Datum : 07-06-2019	Opdrachtgever :	Tekeningnummer :
Schaal : 1 : 1250		
Formaat : A0		
R.A.Hartman		TKN-06