


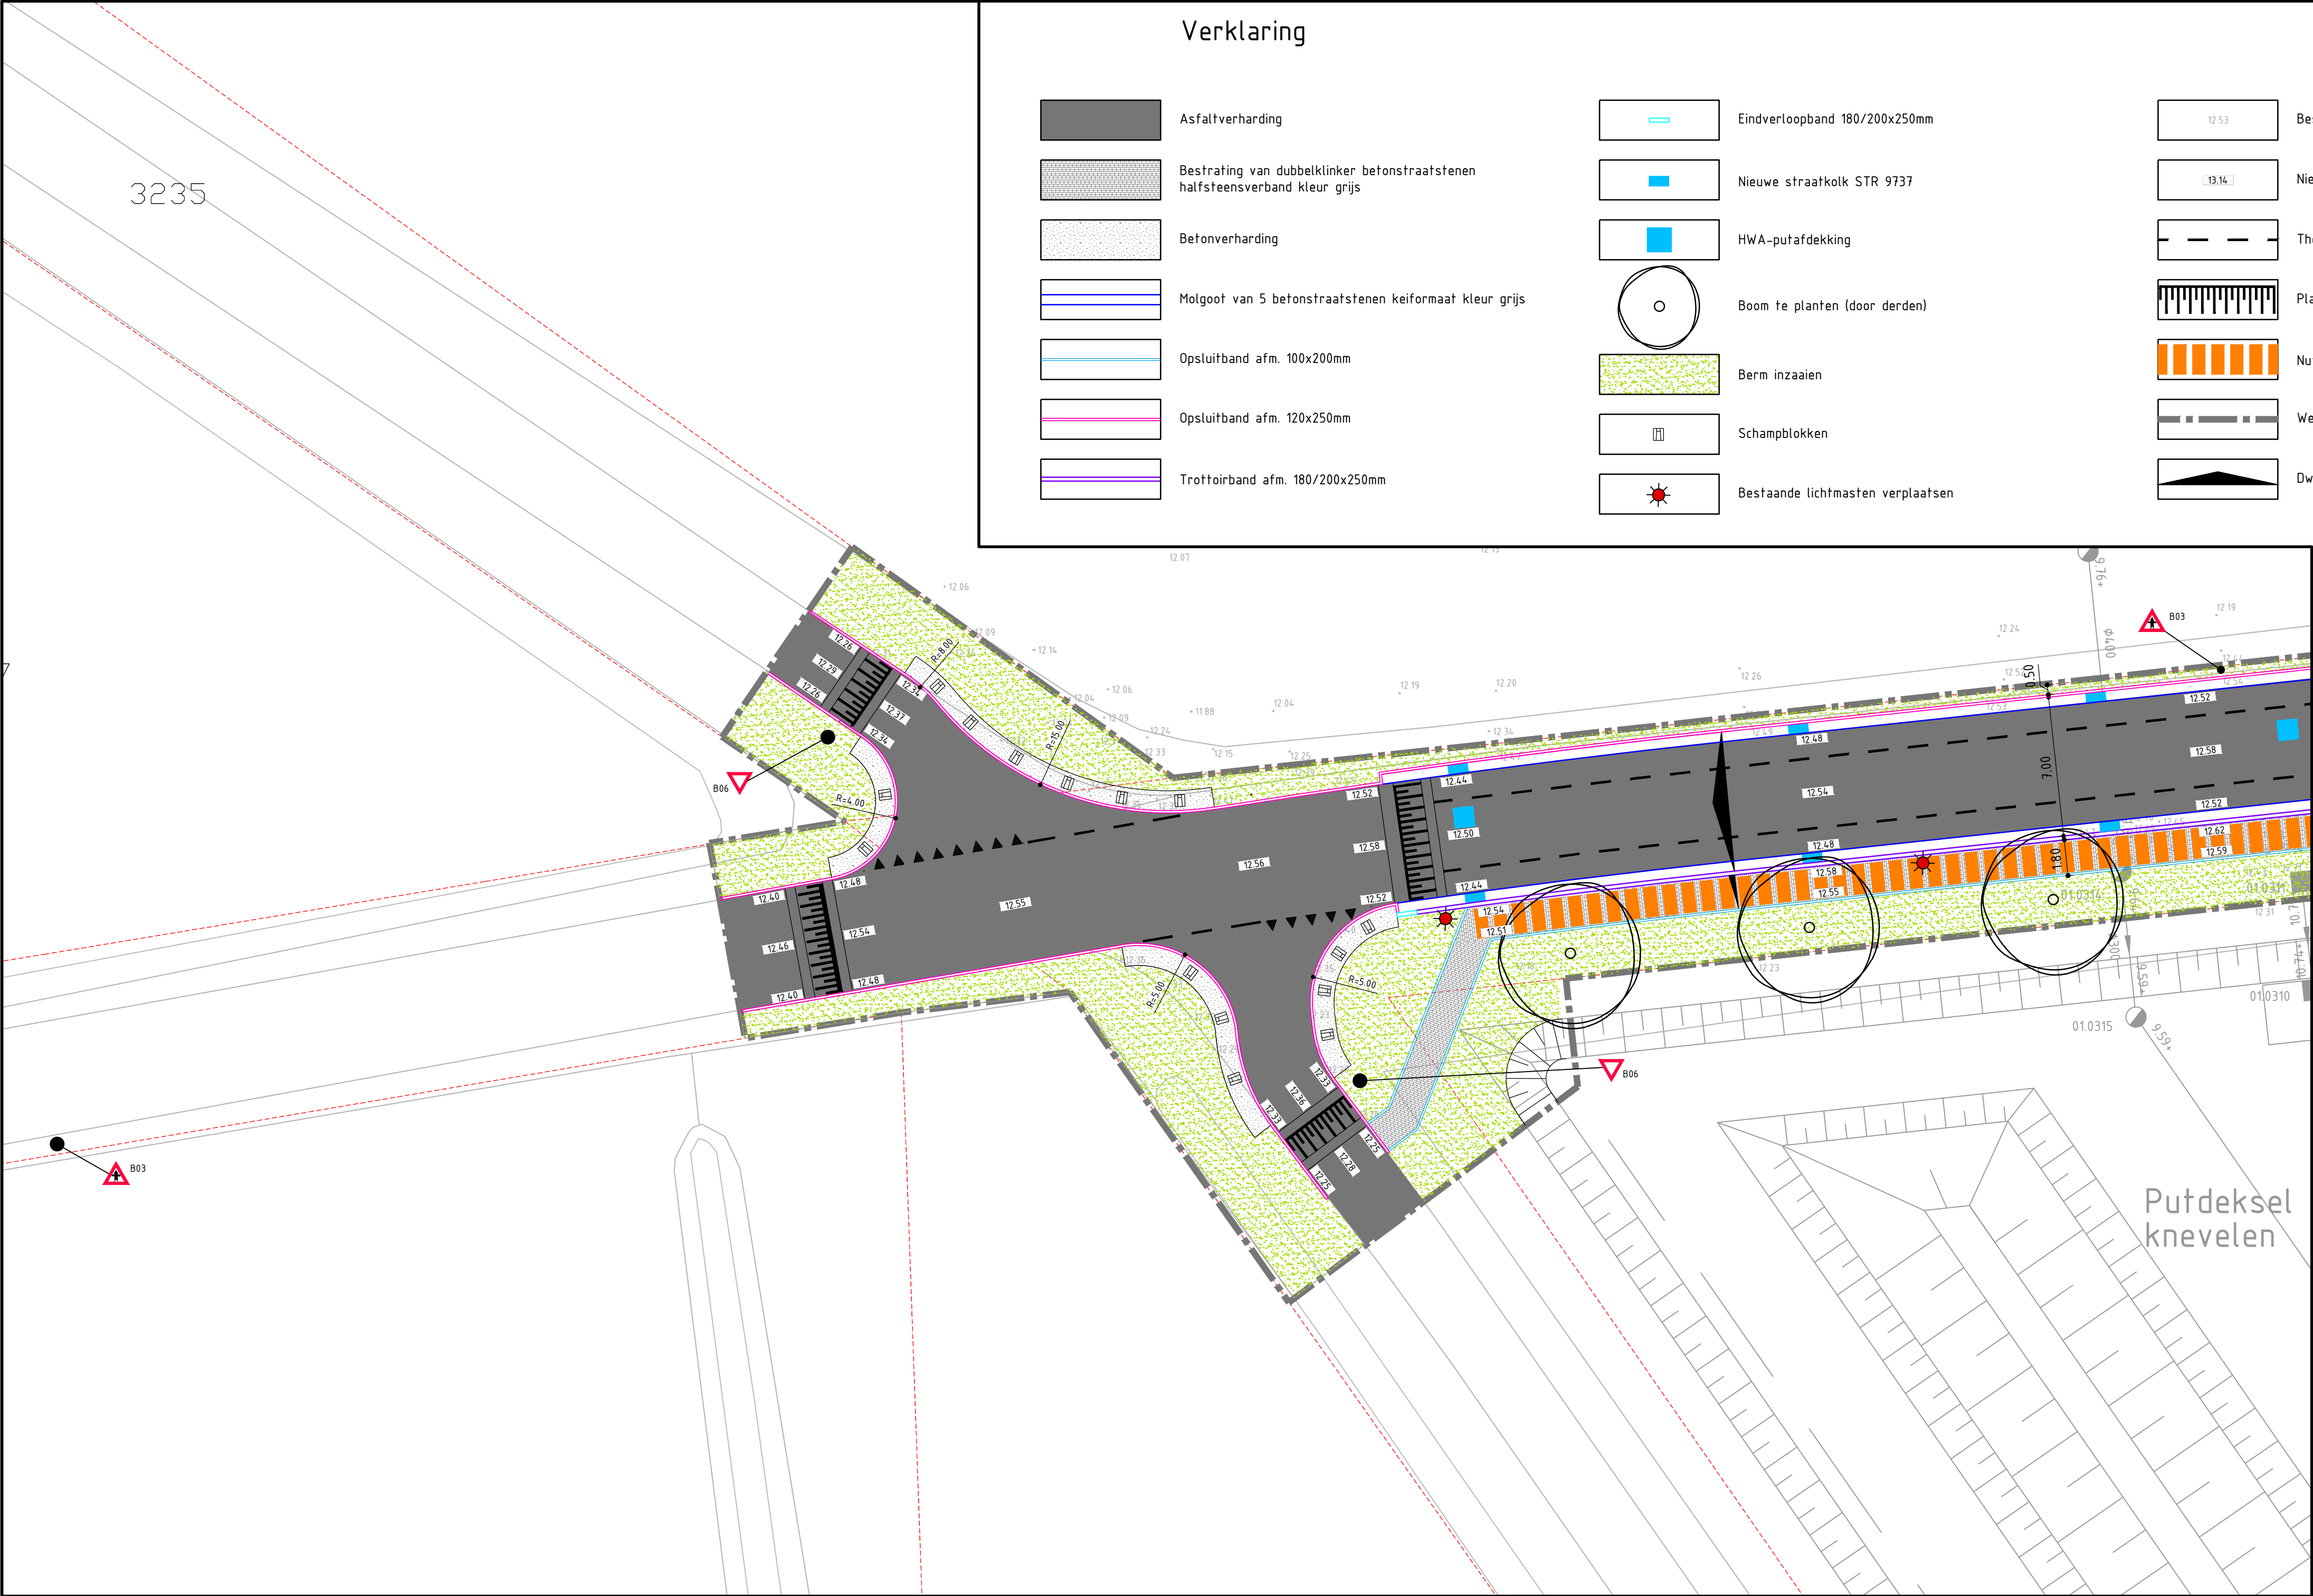

0	03-06-2019		RVS	JHE	JHE
Versie	Datum	Omschrijving	Opsteller	Par.	Validatie

Bestekvoorbereiding Laan de Wijze te Beugen

Onderdeel
Kruispunt Laan de Wijze

Opdrachtgever
Gemeente Boxmeer

Fase
A2+1

Formaat
A2+1

Schaal
1: 200

Projectnummer
BOX202-0001

Tekeningnummer
2019-0788

Behorende bij doc. nr.

