



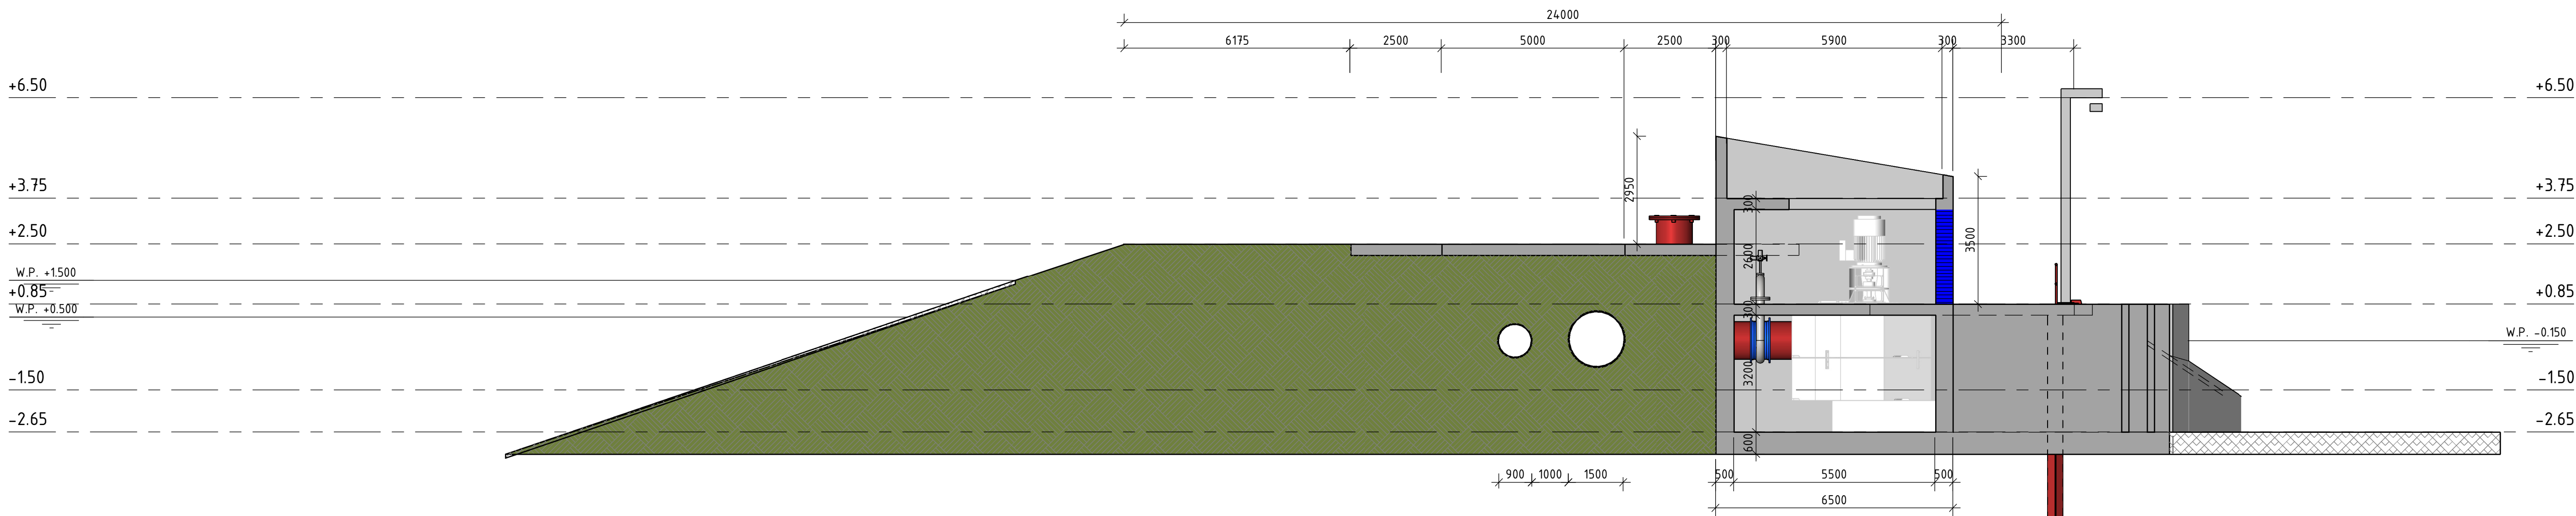


Doorsnede t.h.v. Vision pomp

schaal: 1 : 100

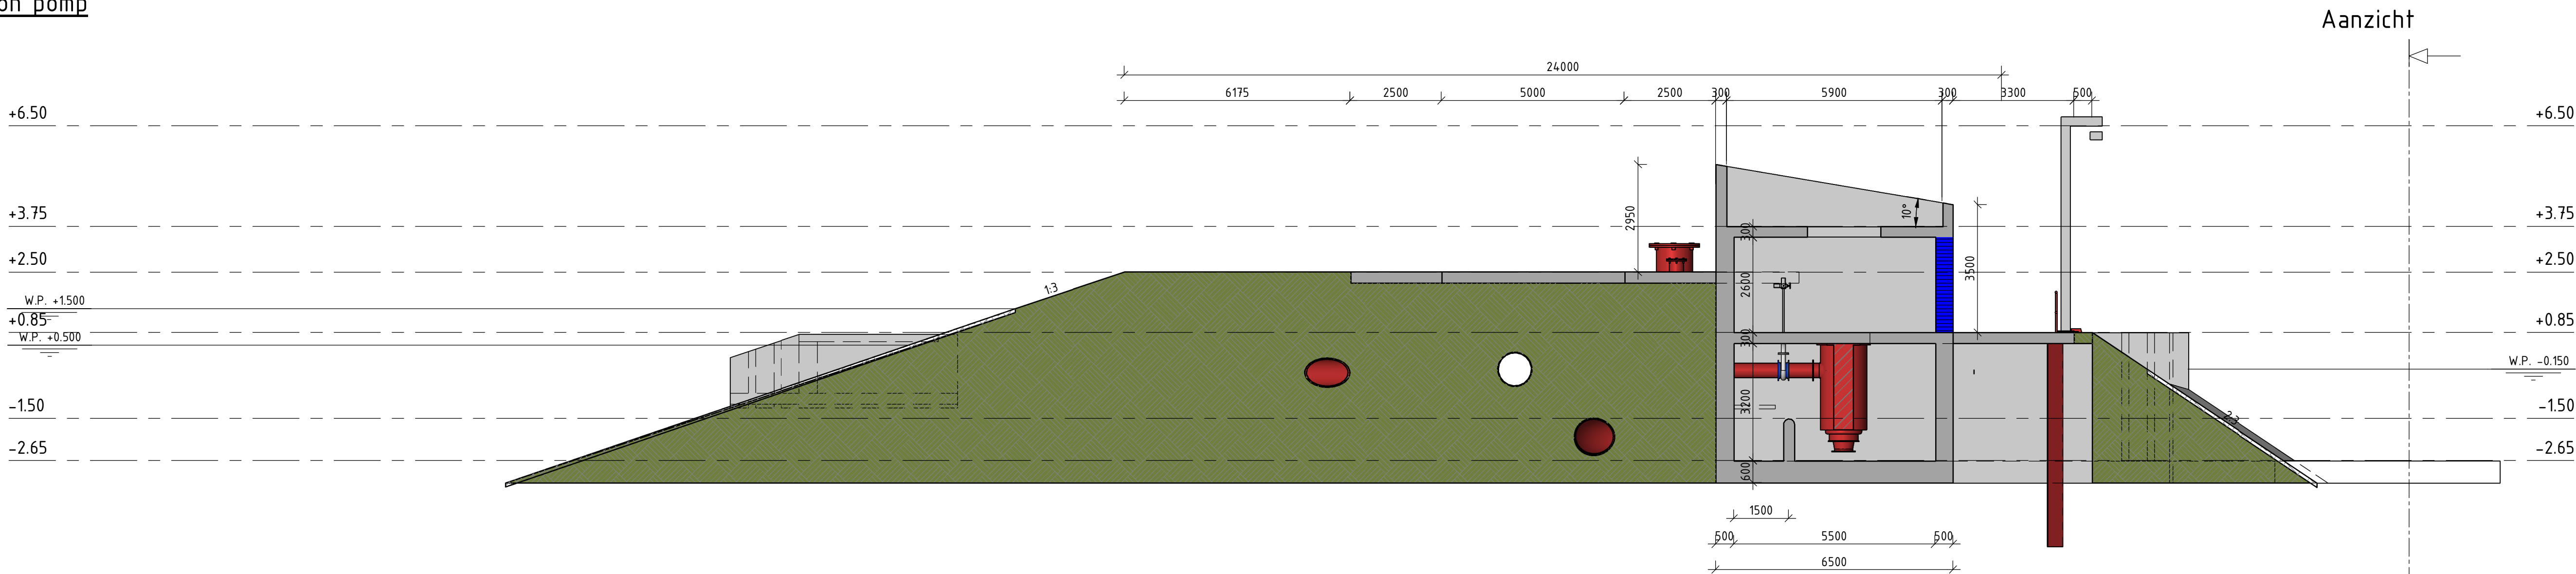

Doorsnede t.h.v. Hidrostaal pomp

schaal: 1 : 100

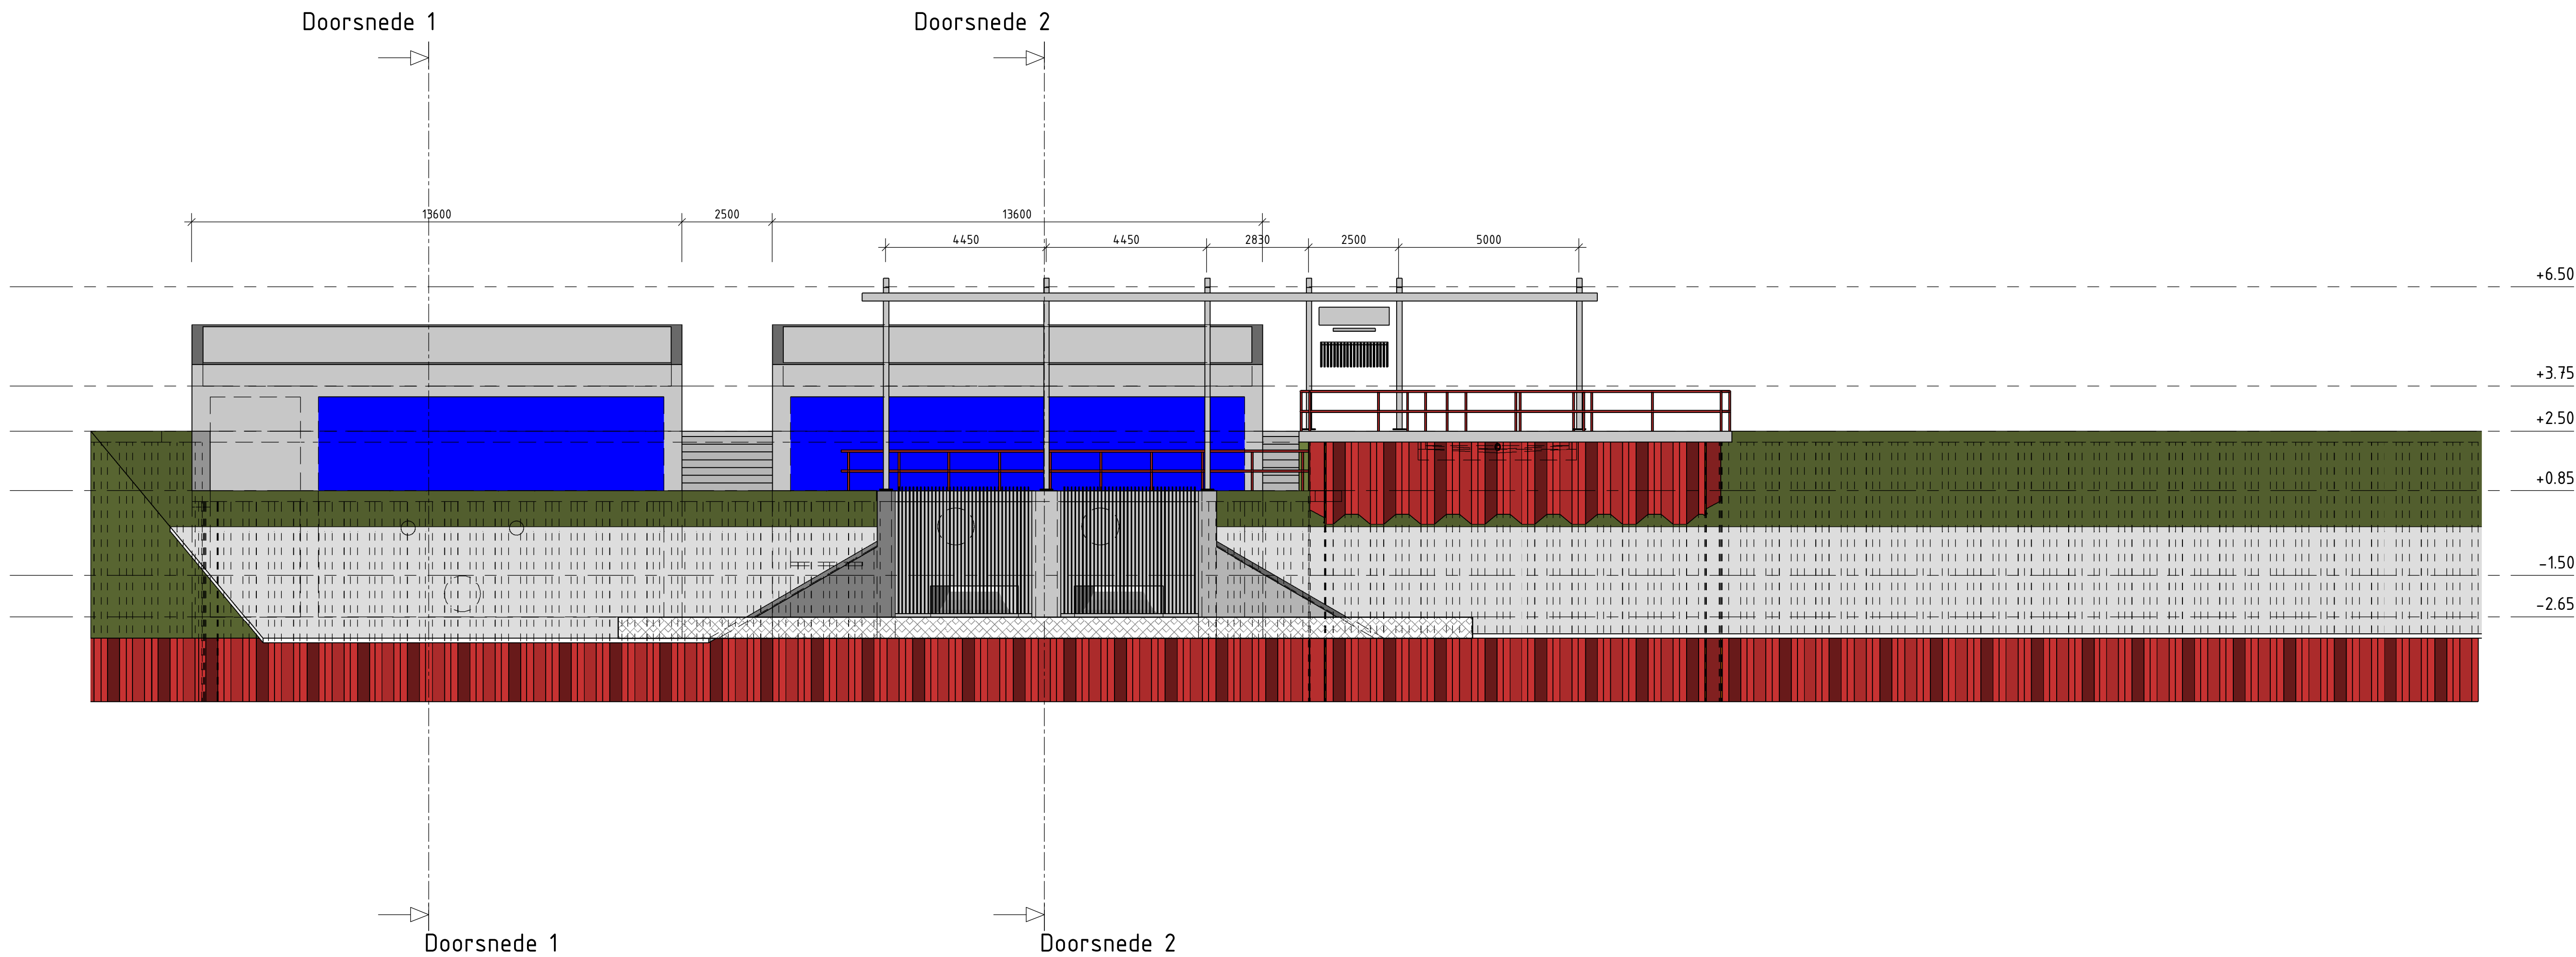


Aanzicht

schaal: 1 : 100

Opmerkingen

Maten in millimeters, tenzij anders vermeld
Materiaalmaten in mm, tenzij anders vermeld
Peilmaten in meters t.o.v. N.A.P., tenzij anders vermeld
Diameters in mm, tenzij anders vermeld
Coördinaten in m in het RD-stelsel

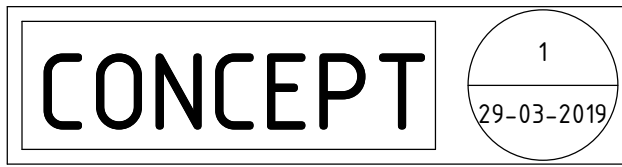

0 2500mm 5000mm

Schaal 1:100

Witteveen+Bos

Wijz. Getek. Datum Omschrijving

Opdrachtgever
Waterschap Brabantse Delta
Project
Aanpassen Waterhuishouding Waalwijk
Voorontwerp
Onderdeel
Gemaal Capelse Polder
Doorsnede

Status	Concept	Getekend	Concept	Designer	Checker
Datum	29-03-2019	Goedgekeurd	Goedgekeurd	Approver	Approver
Schaal	Formaat	Projectcode	Tekeningnummer	Bladnummer	
Zie tek.	A0	109652	1002	1	

Witteveen+Bos Raadgevende Ingenieurs B.V.
Van Tienckhovelaan 2 | Postbus 233 | 1420 AE Deventer | +31 (0)570 69 79 11 | www.witteveenbos.com | KvK 38020751