


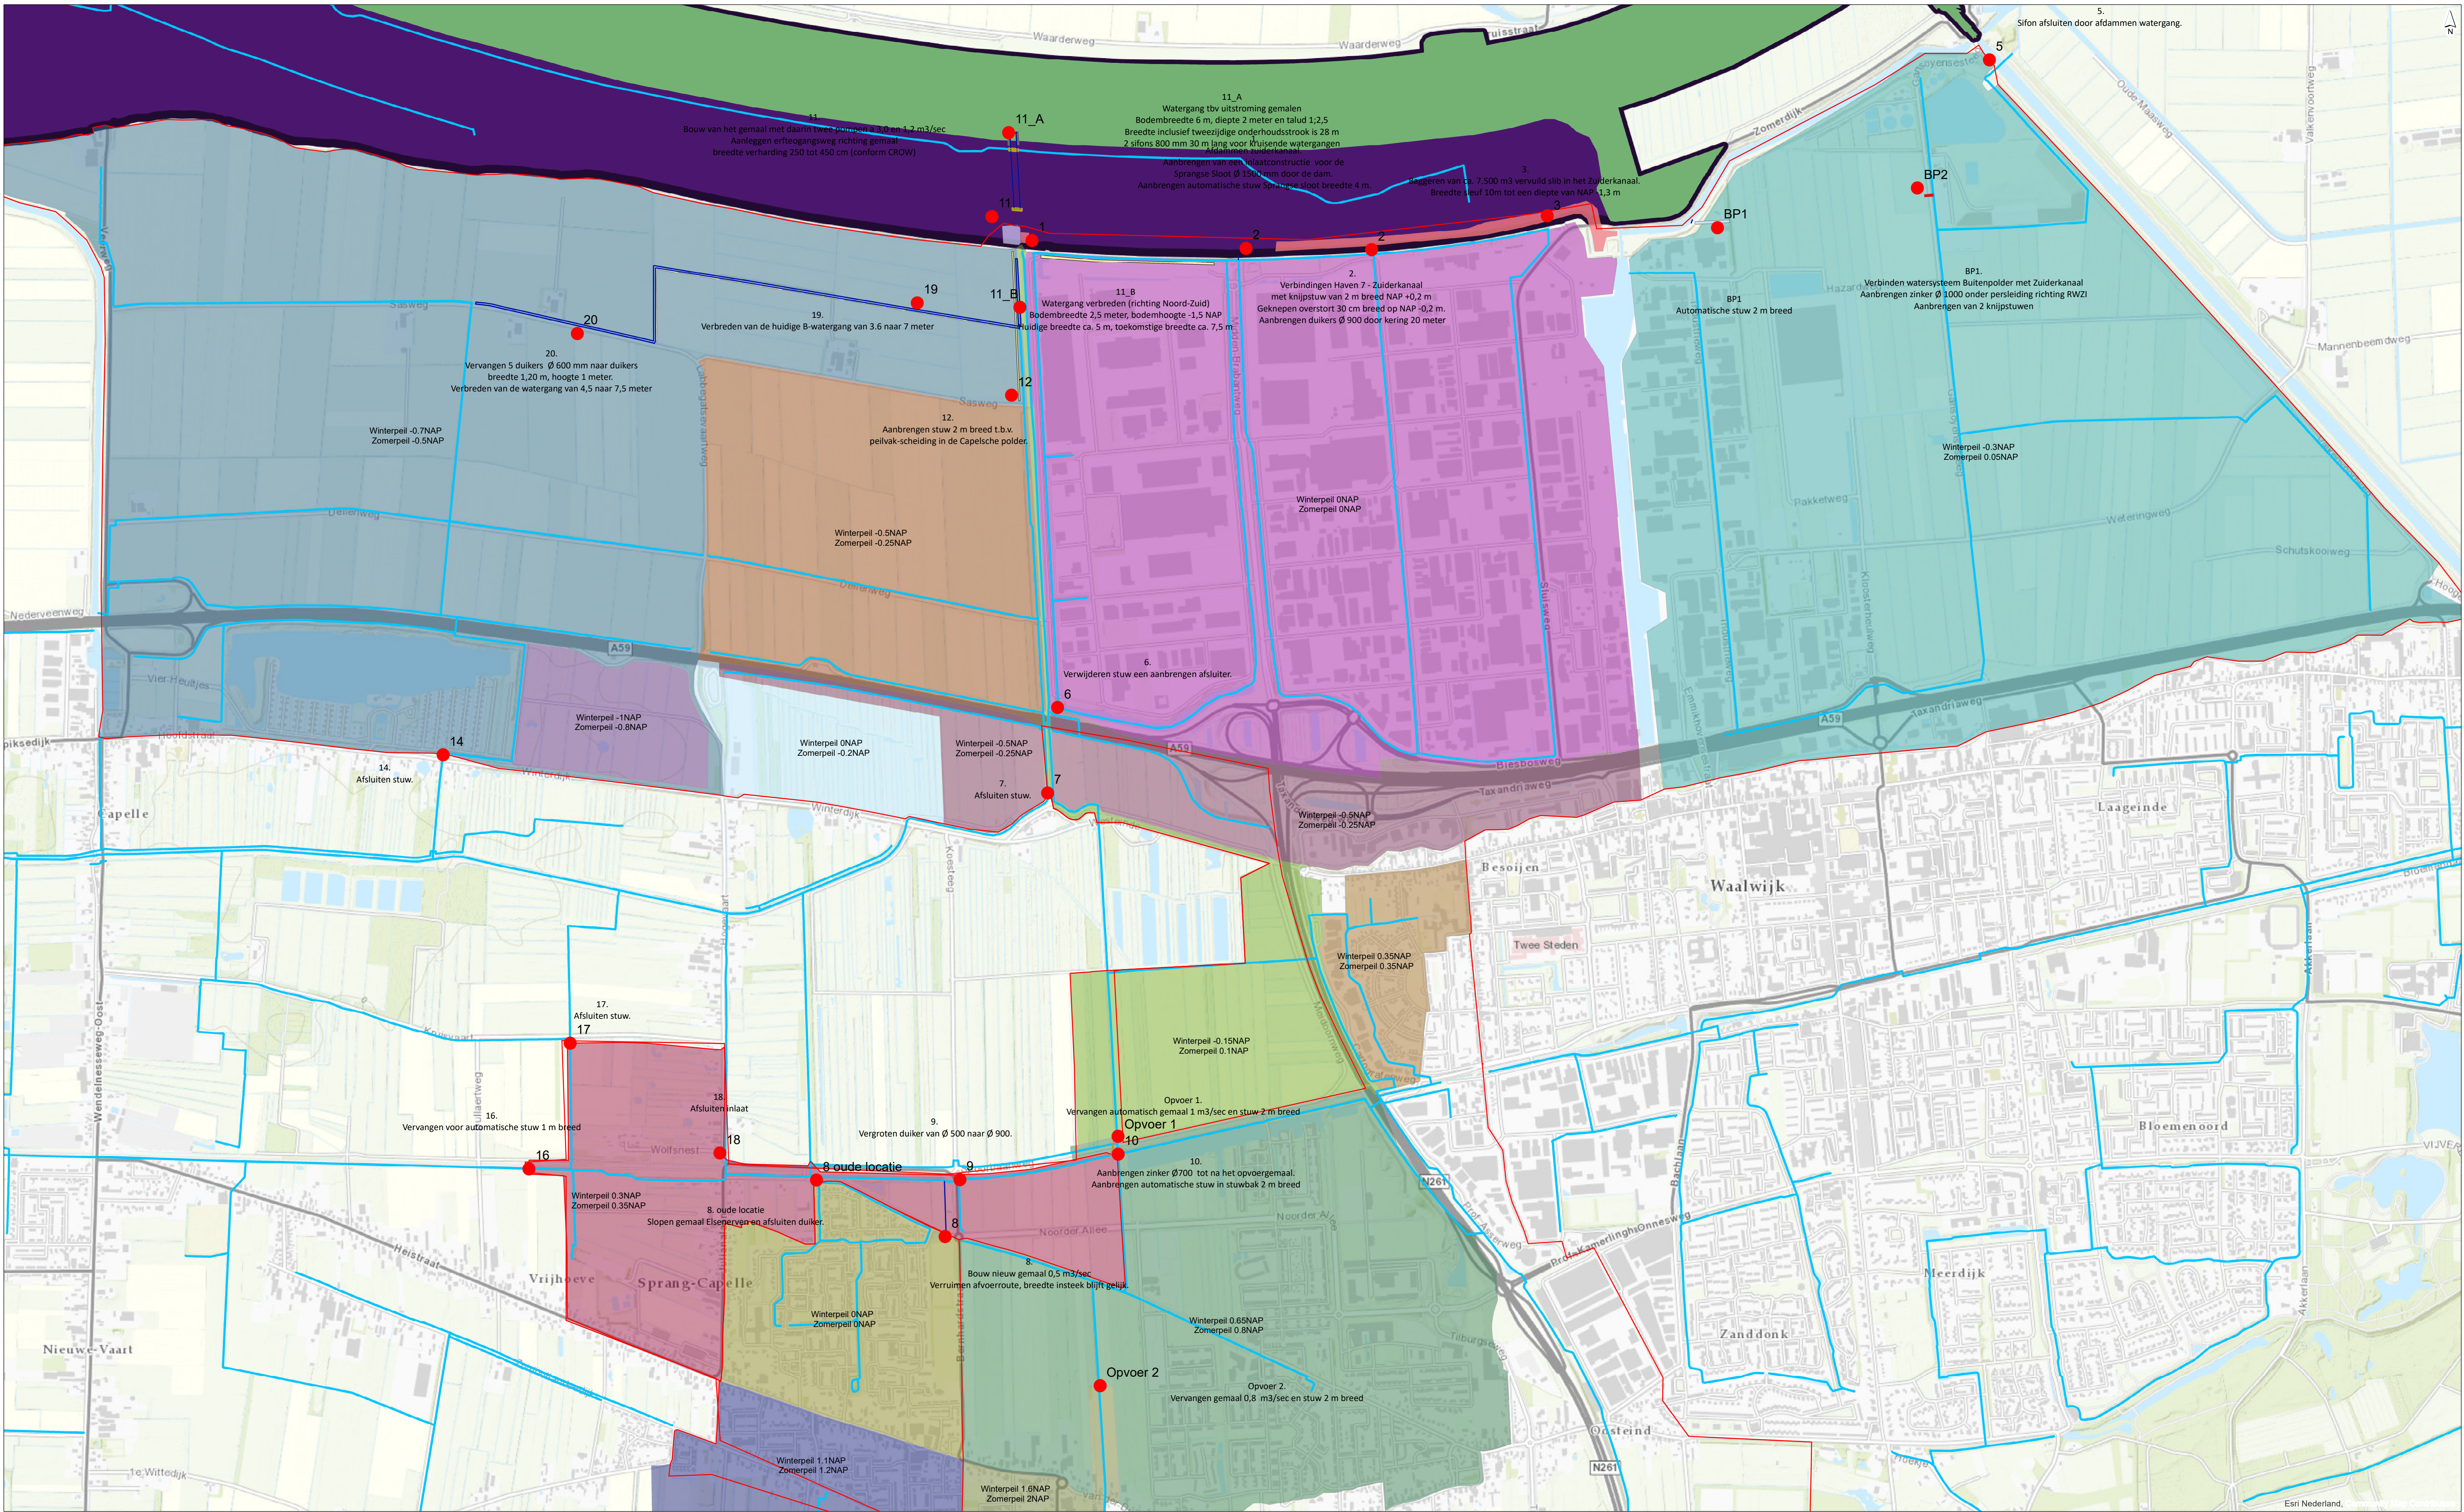

- Locaties_AWW
- Nieuw Sifon
- Nieuwe_Waterloop
- Afkoppelgebied
- Automatische stuw Buitenpolder
- Stortsteen bescherming
- Nieuw onderhoudspad
- Nieuw Sifon
- Te graven watergang
- Sifon Buitenpolder
- Toegangsweg gemaal
- Dam + Gemaal
- Baggeren
- Bestaande A-watergang
- Topo

Beheersgebied Rijkswaterstaat (Waterregeling)

waterkwaliteit
waterkwantiteit

drawn:
verified:
approved:
version: 1
date:
drawing no: 0

page size: A1 landscape
scale: 1:10000
0 200 400 600 800 1000 m

client:
project:
project code: