


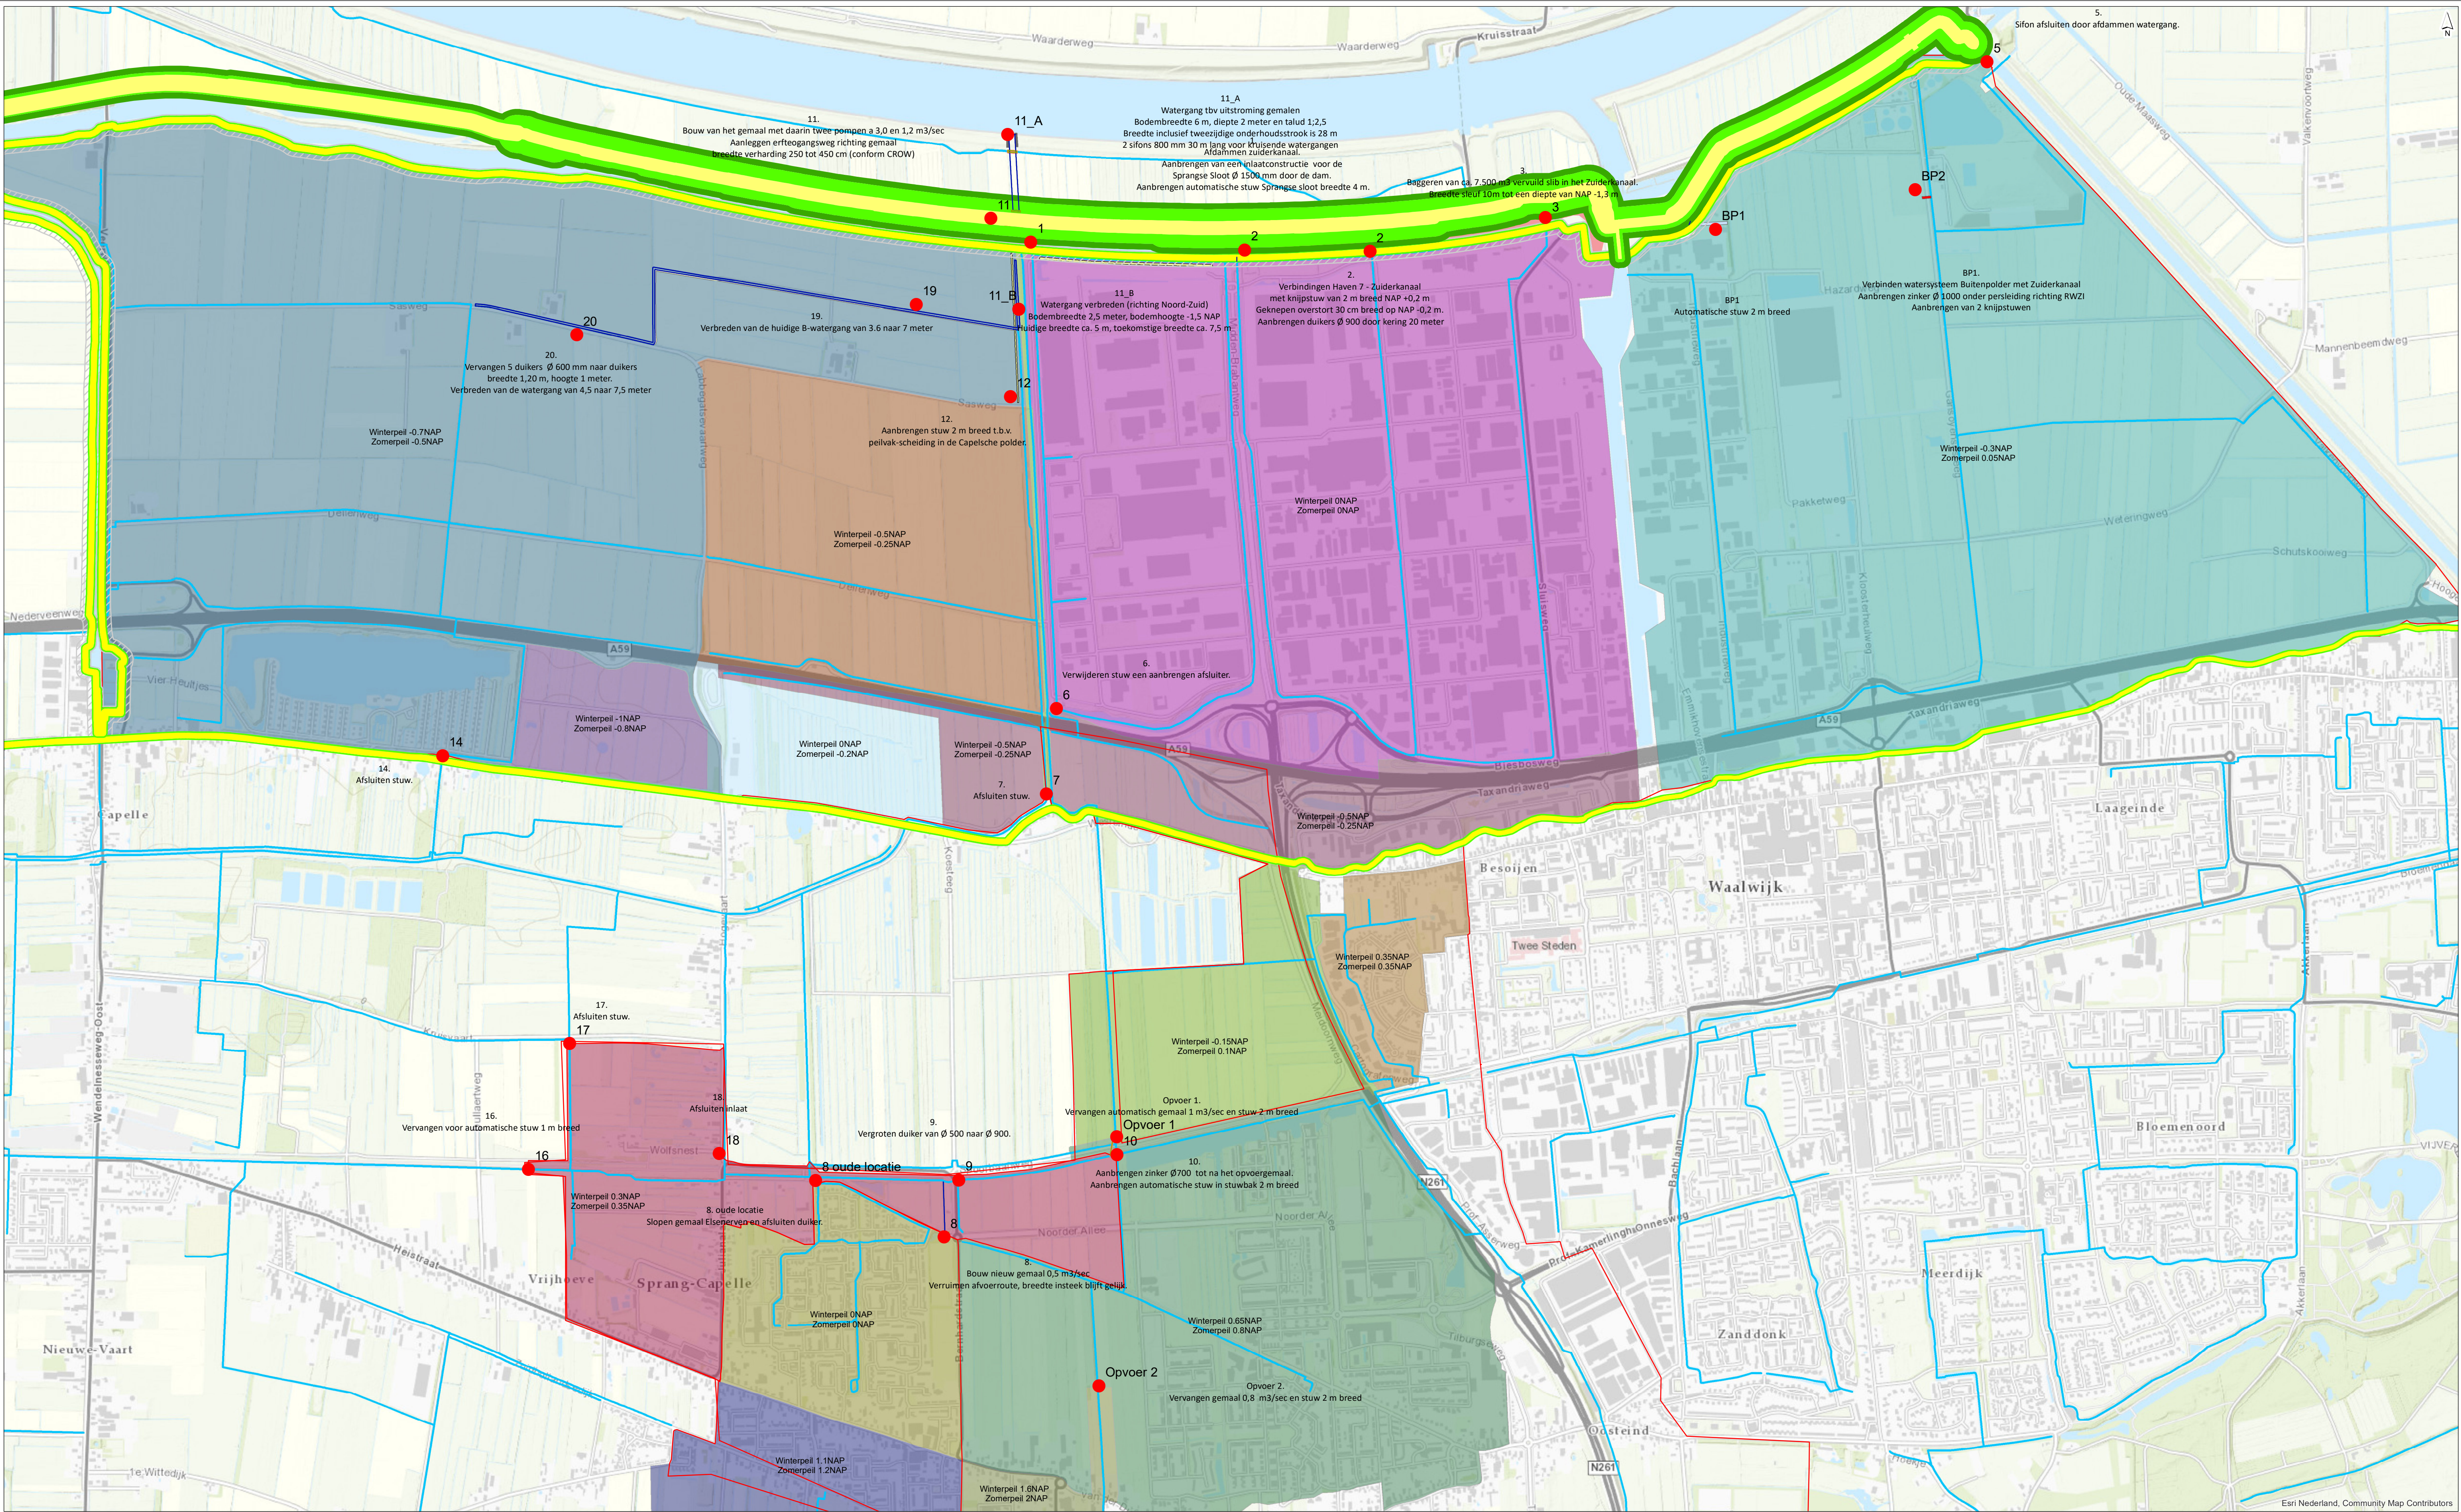

Locaties_AWW

Nieuw Sifon

Nieuwe_Waterloop

PWK_Zonering

Zone

Waterstaatswerk

Beschermingszone A

Beschermingszone B

ONTWERP_Zonering_BWK_totaal

Zone

Waterstaatswerk

Beschermingszone A

ONTWERP_Zonering_CWK_totaal

Zone

Waterstaatswerk

Beschermingszone A

ONTWERP_Zonering_RWK_totaal

Zone

Waterstaatswerk

Beschermingszone A

Afkoppelgebied

Automatische stuw Buitenpolder

Stortsteen bescherming

Nieuw onderhoudspad

Nieuw Sifon

Te graven watergang

Sifon Buitenpolder

Toegangsweg gemeaal

Dam + Gemaal

Baggeren

Bestaande A-watergang

Topo

drawn:

verified:

approved:

version: 1

date:

drawing no: 0

page size: A1 landscape

scale: 1:10000

0

200

400

600

800

1000 m

client:

project:

project code:

Witteveen

Bos

© 2024 Witteveen+Bos, alle rechten voorbehouden. Afbeelding: 2024-01-15, 10:15:15