


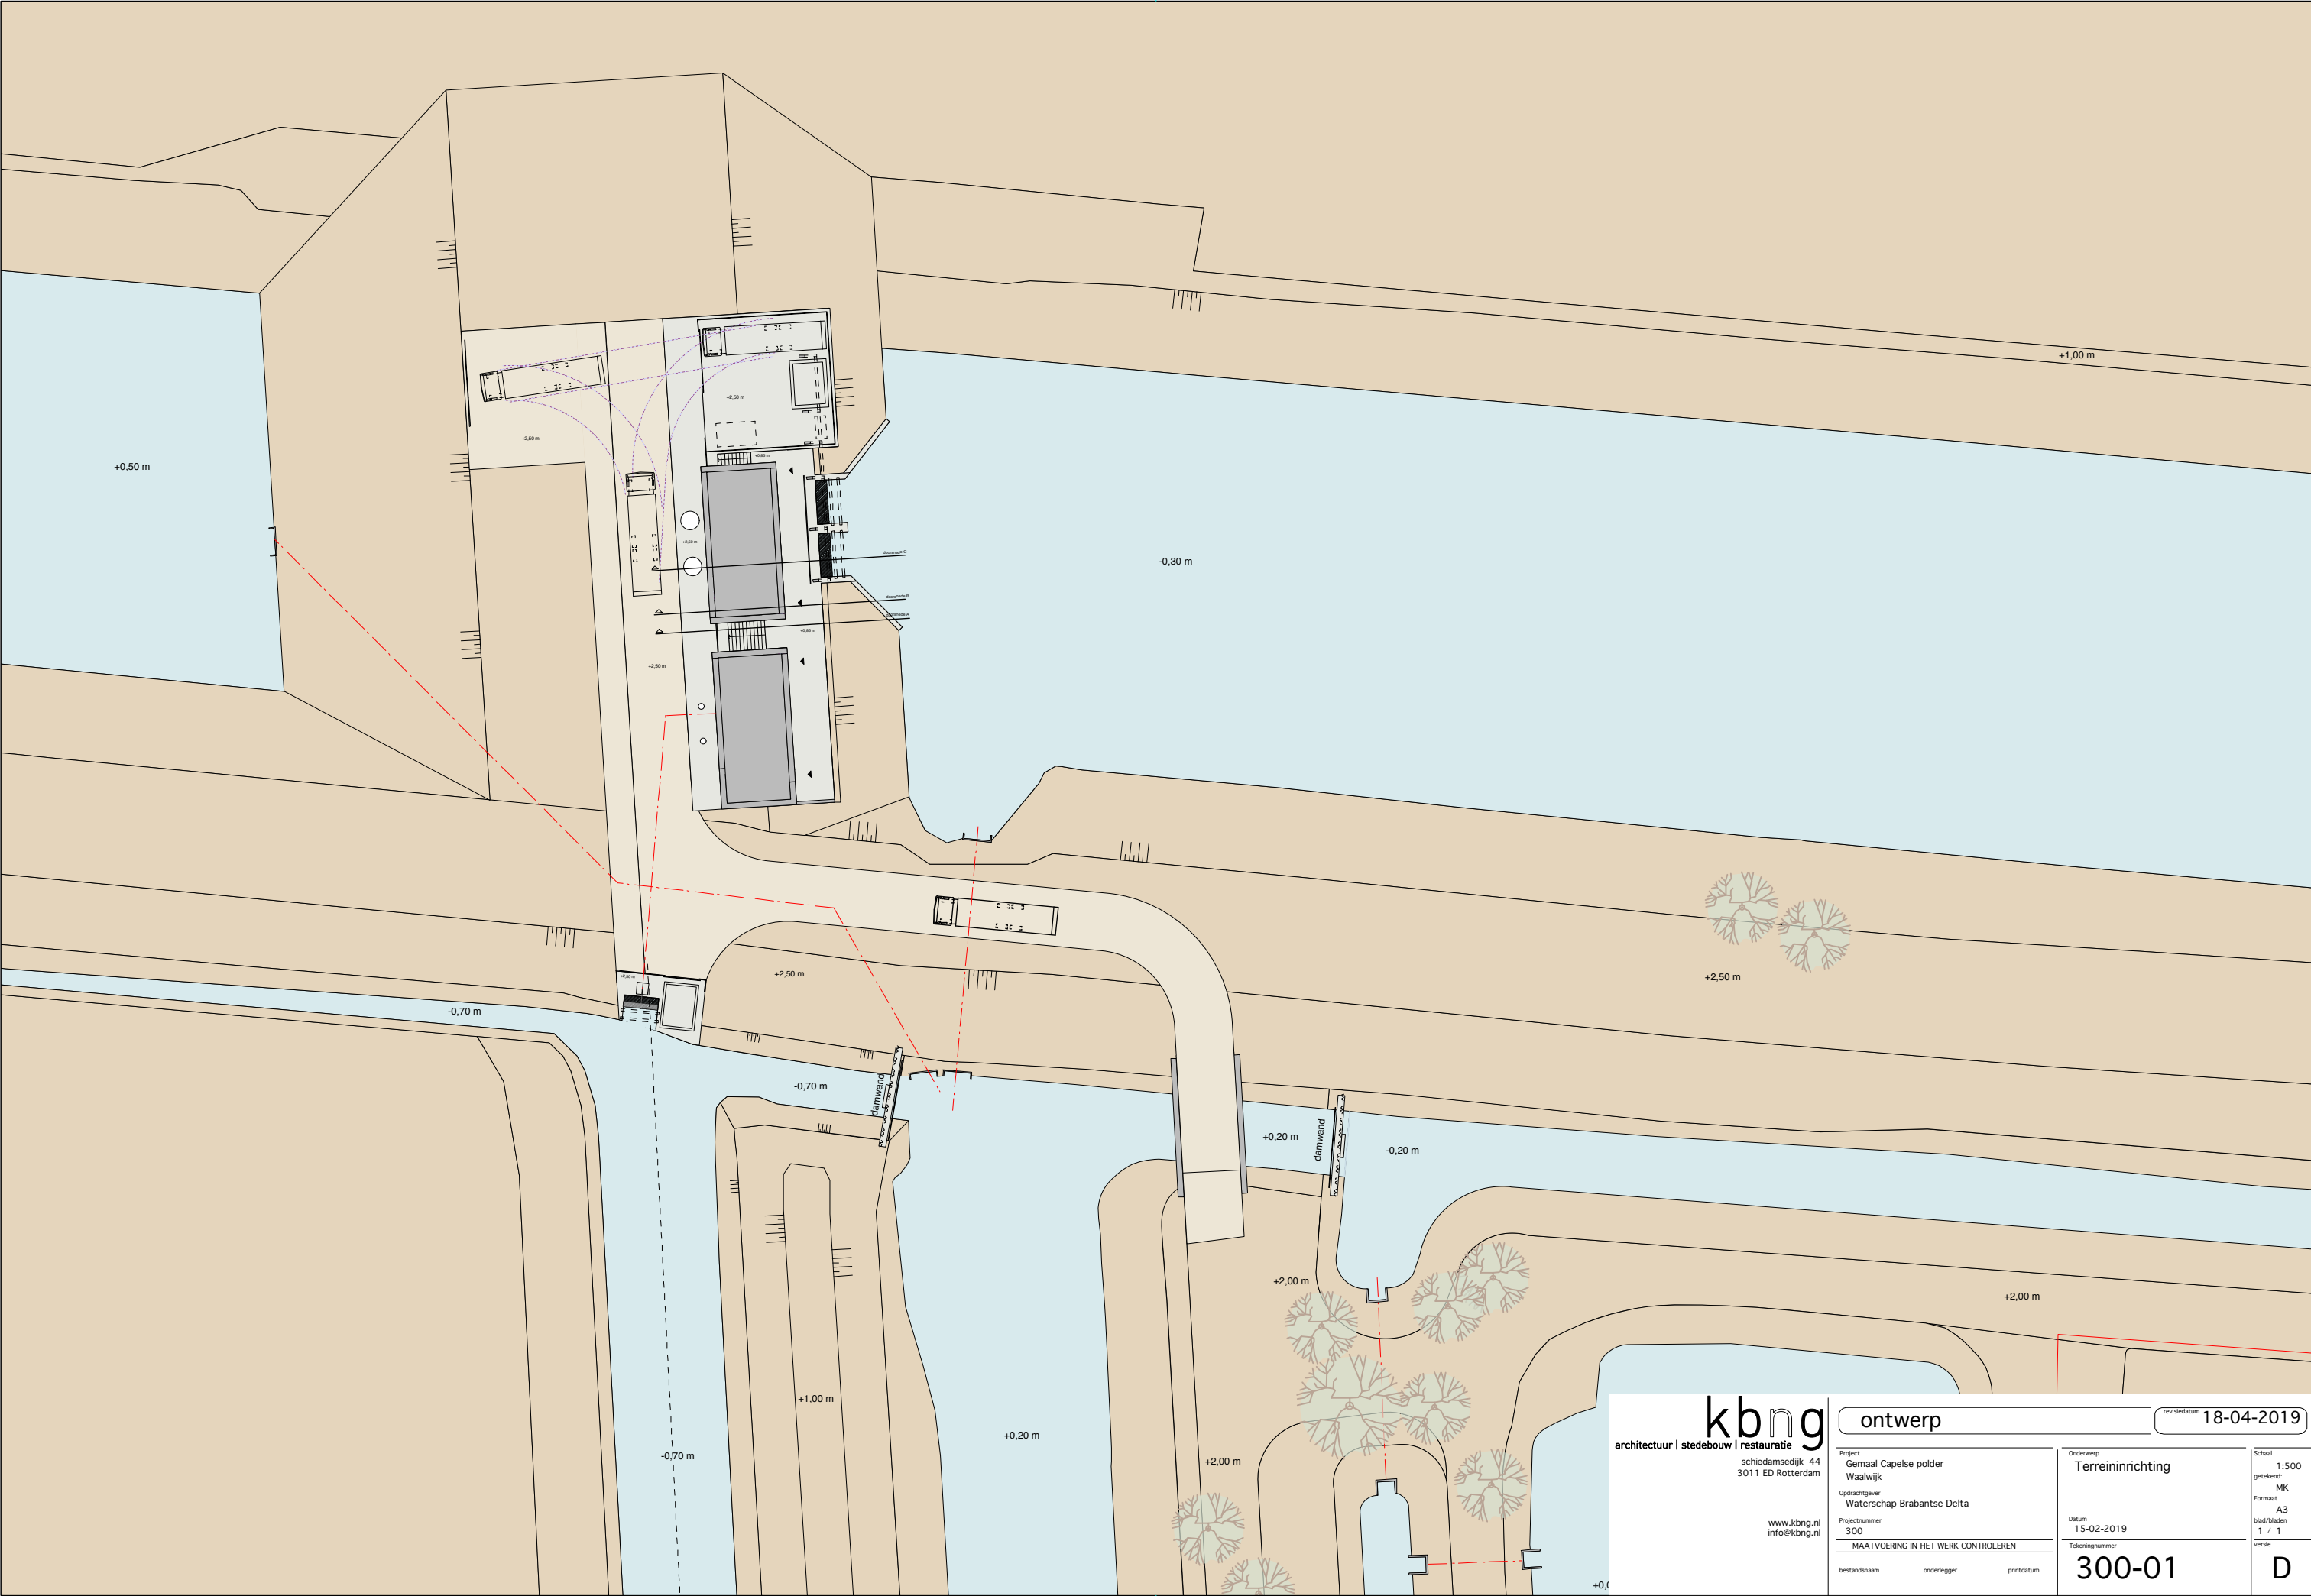

kbng
architectuur | stedenbouw | restauratie

schiedamsedijk 44
3011 ED Rotterdam

www.kbng.nl
info@kbng.nl

ontwerp

revisiedatum 18-04-2019

Project Gemaal Capelse polder Waalwijk	Onderwerp Terreininrichting	Schaal 1:500
Opdrachtgever Waterschap Brabantse Delta	Datum 15-02-2019	getekend: MK
Projectnummer 300	Tekeningnummer 300-01	Formaat A3
MAATVOERING IN HET WERK CONTROLLEREN		blad/bladen 1 / 1
bestandsnaam	onderlegger	printdatum
		versie D