



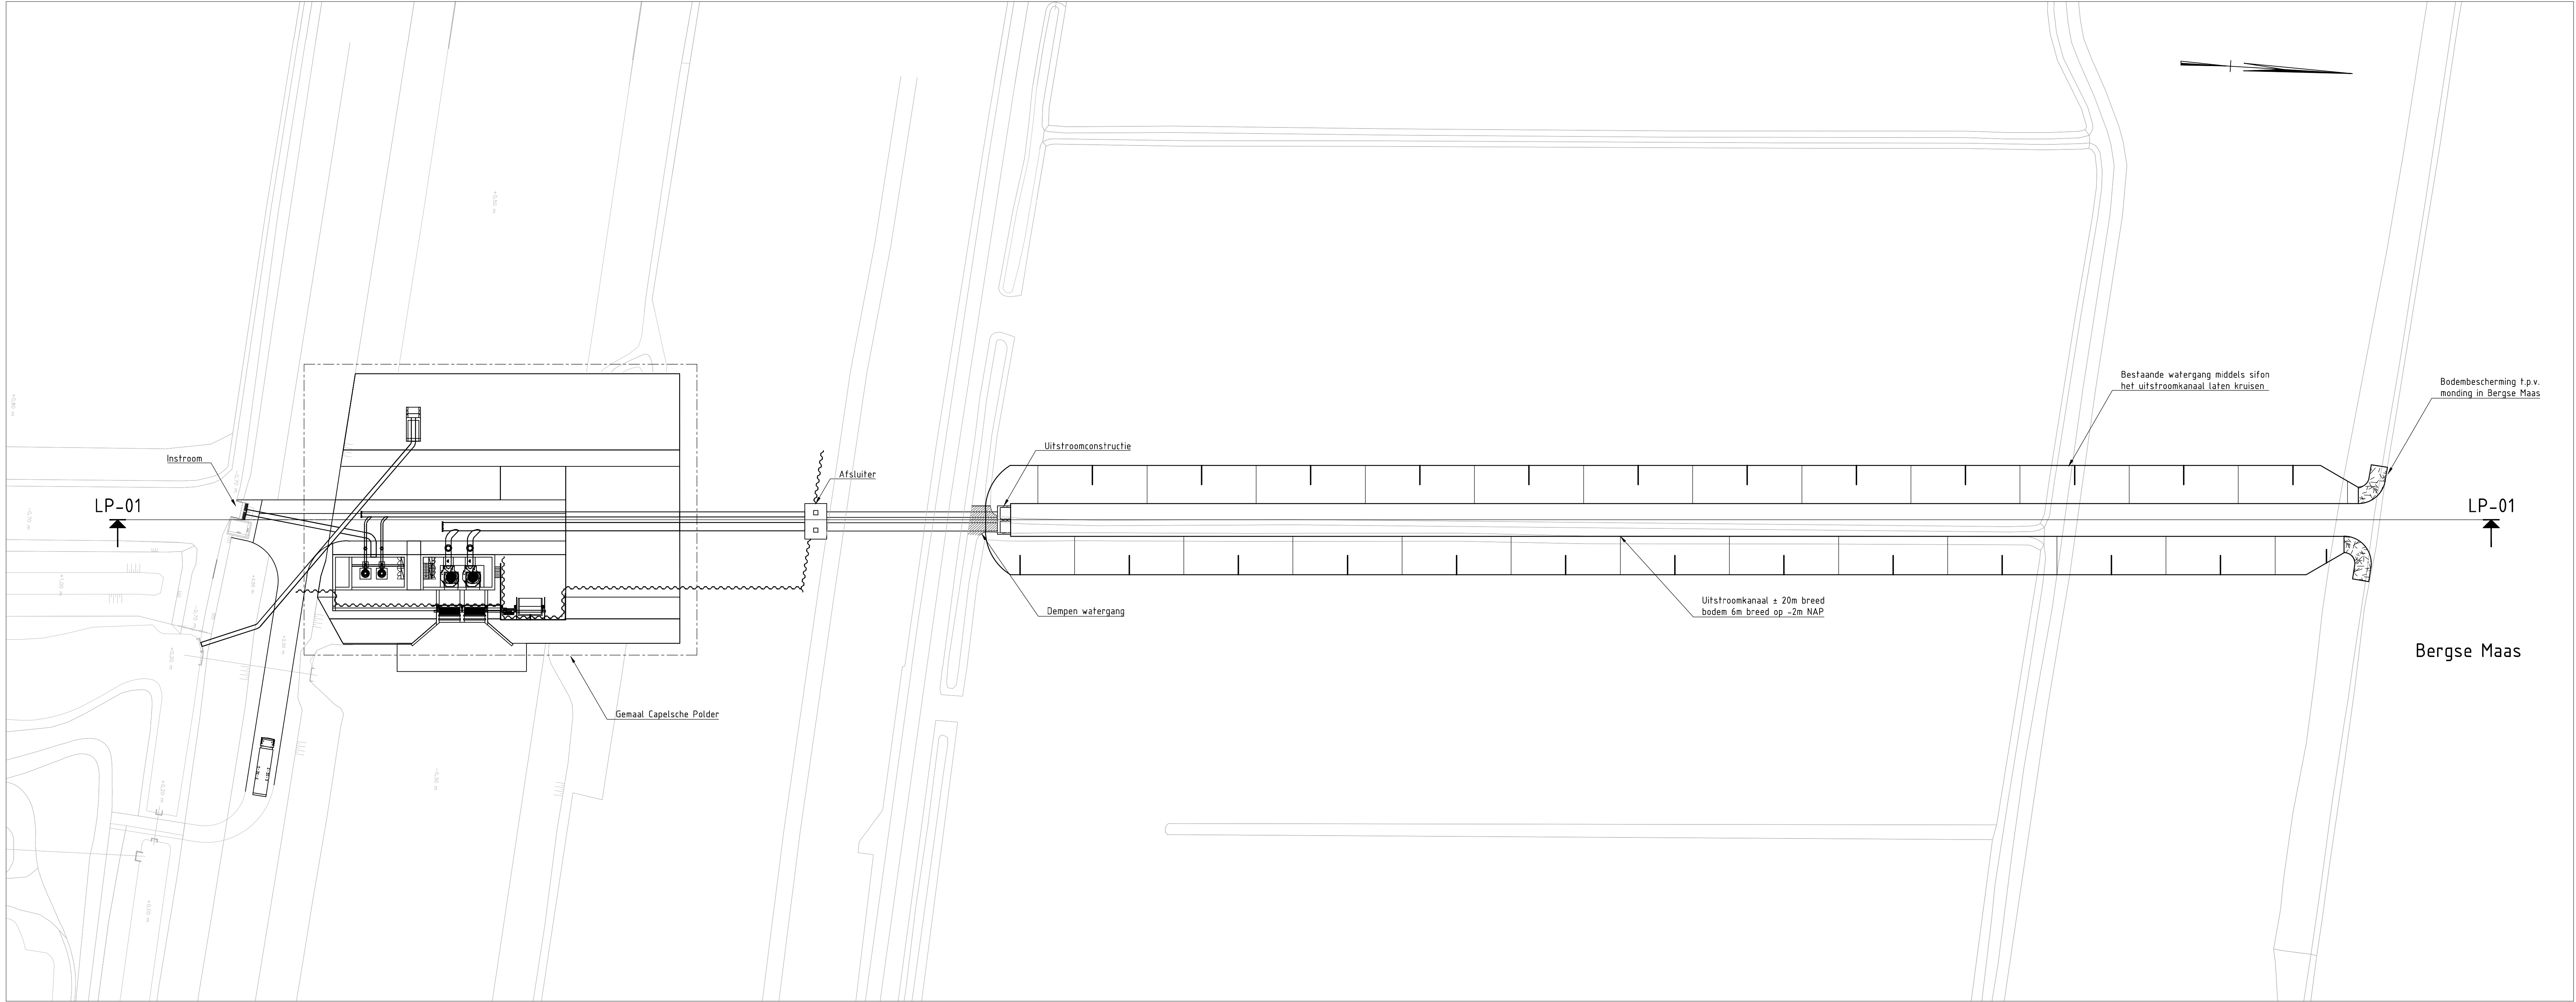


BOVENAANZICHT
Schaal 1:500

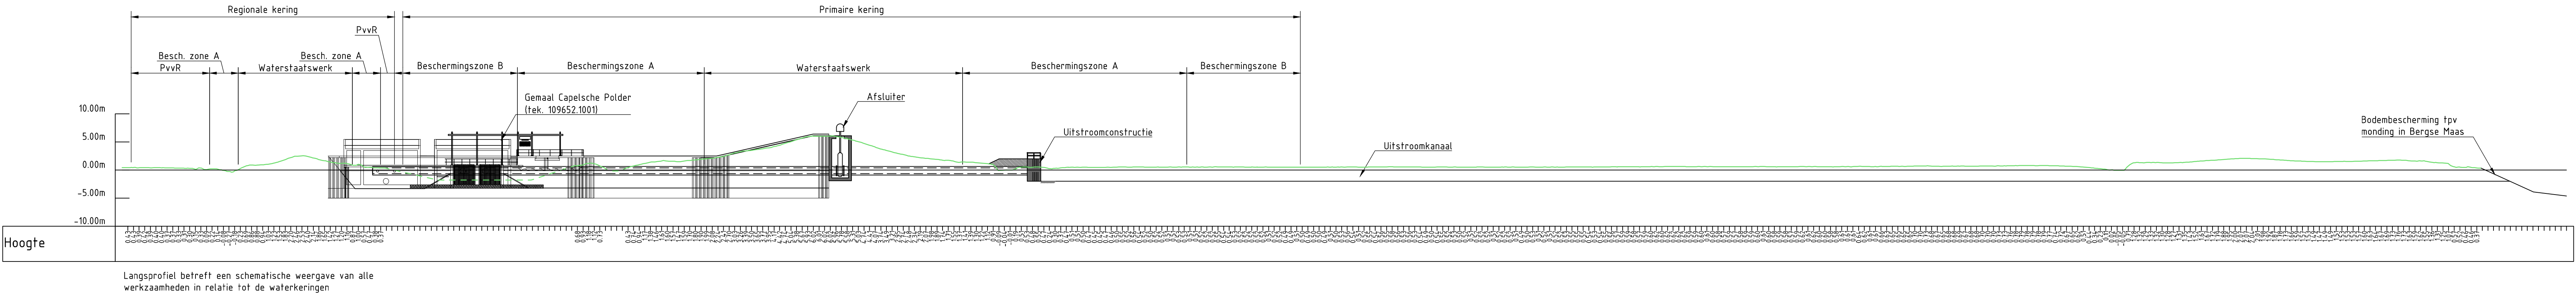

LANGSPROFIEL LP-01
Schaal 1:500

OPMERKINGEN:

- Maatvoering in mm tenzij anders aangegeven
- Hoofmaten in meters NAP

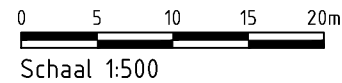

Waterschap Brabantse Delta
Aanpassen waterhuishouding Waalwijk
Schetsontwerp t.b.v. Projectplan Waterwet

Witteveen **Bos**

Postbus 333
7400 AE Deventer
Telefoon: 0570 69 70 11
Telefax: 0570 69 73 44

Getekend: J. Roerade
Gecontroleerd: M. Wauben
Goedgekeurd: M. Wauben
Datum: 16-05-2019

Schaal: 1:500
109652.1101
Formaat: A1L