
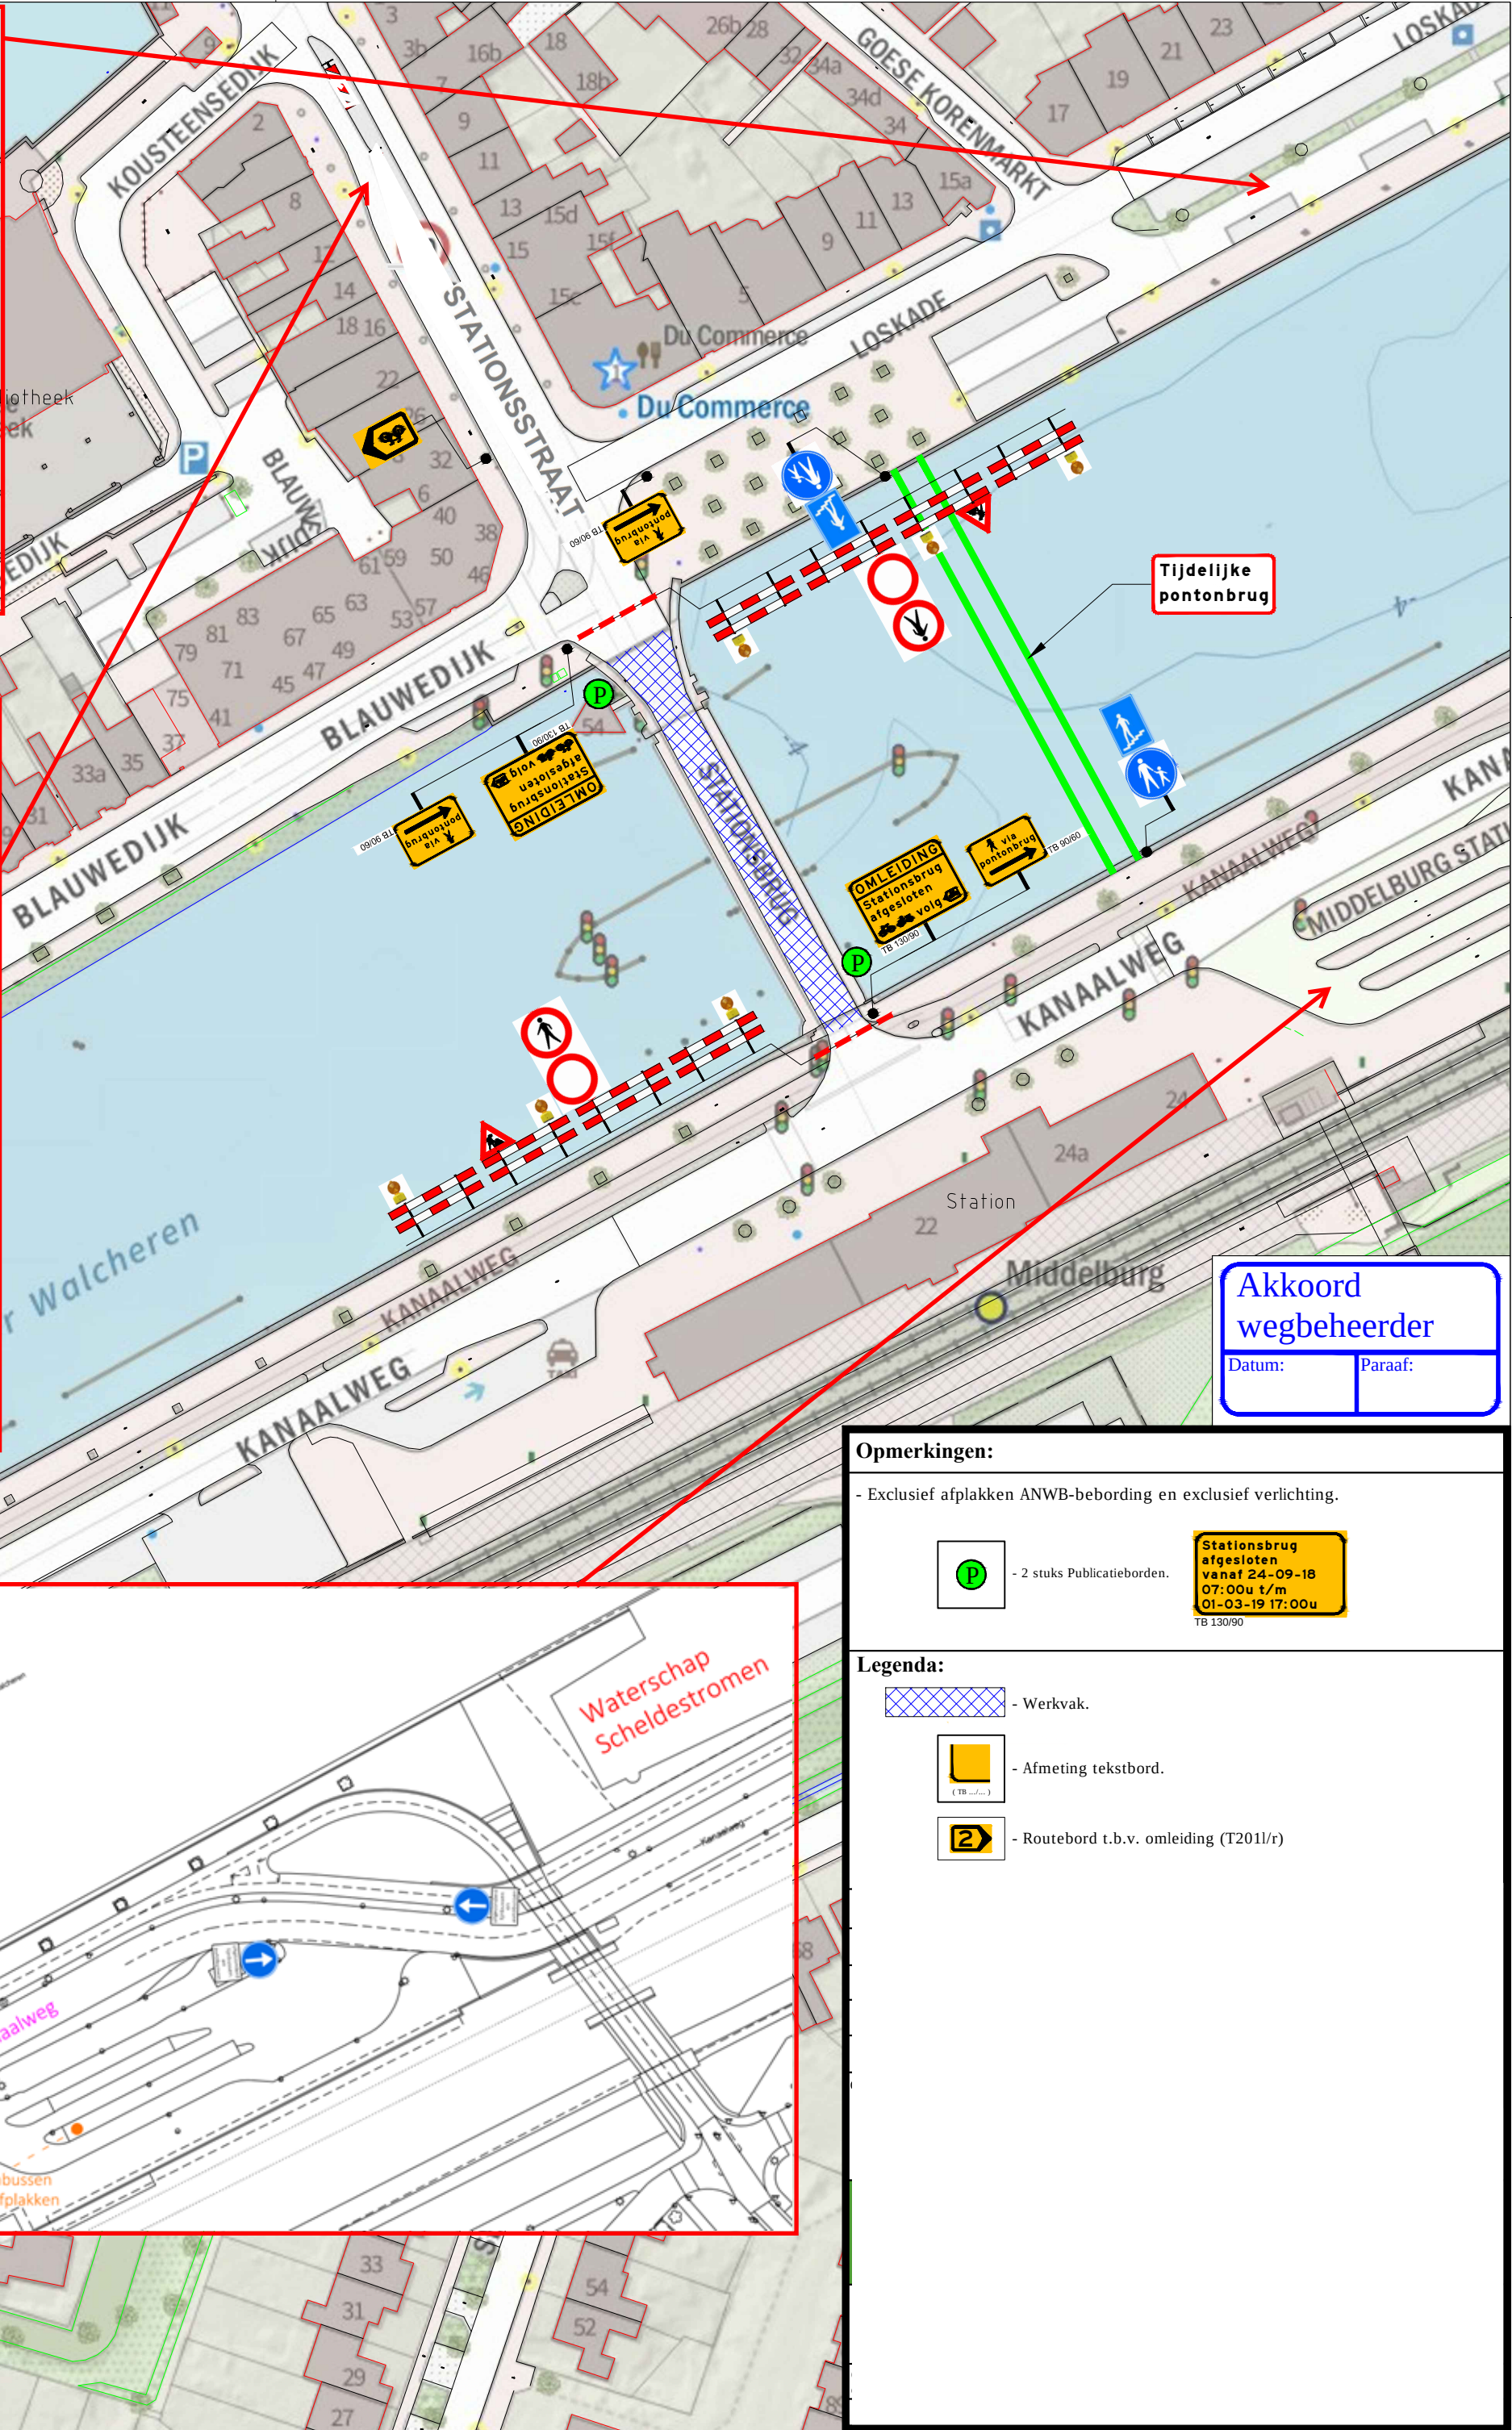
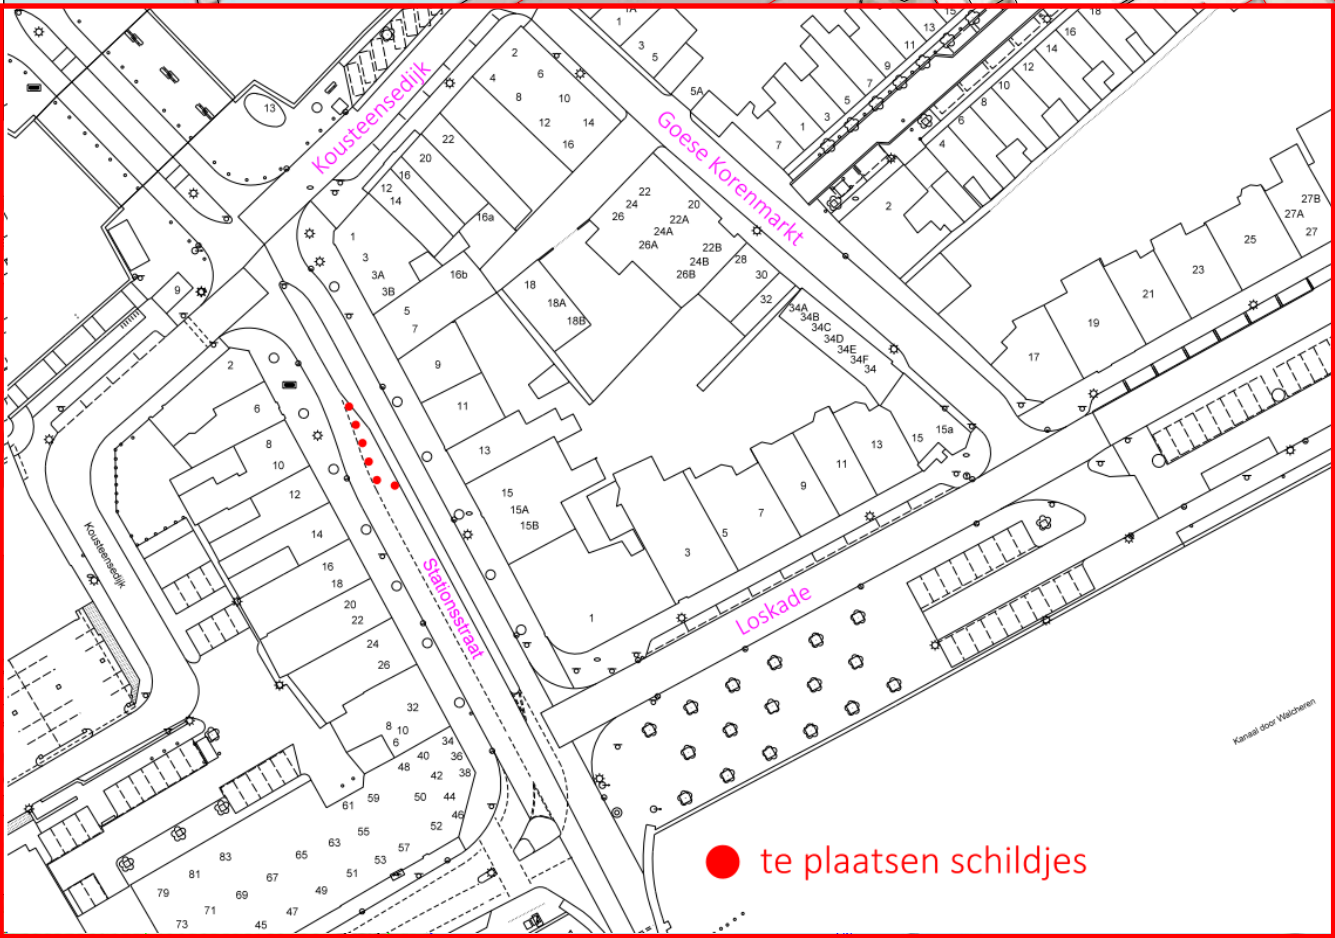


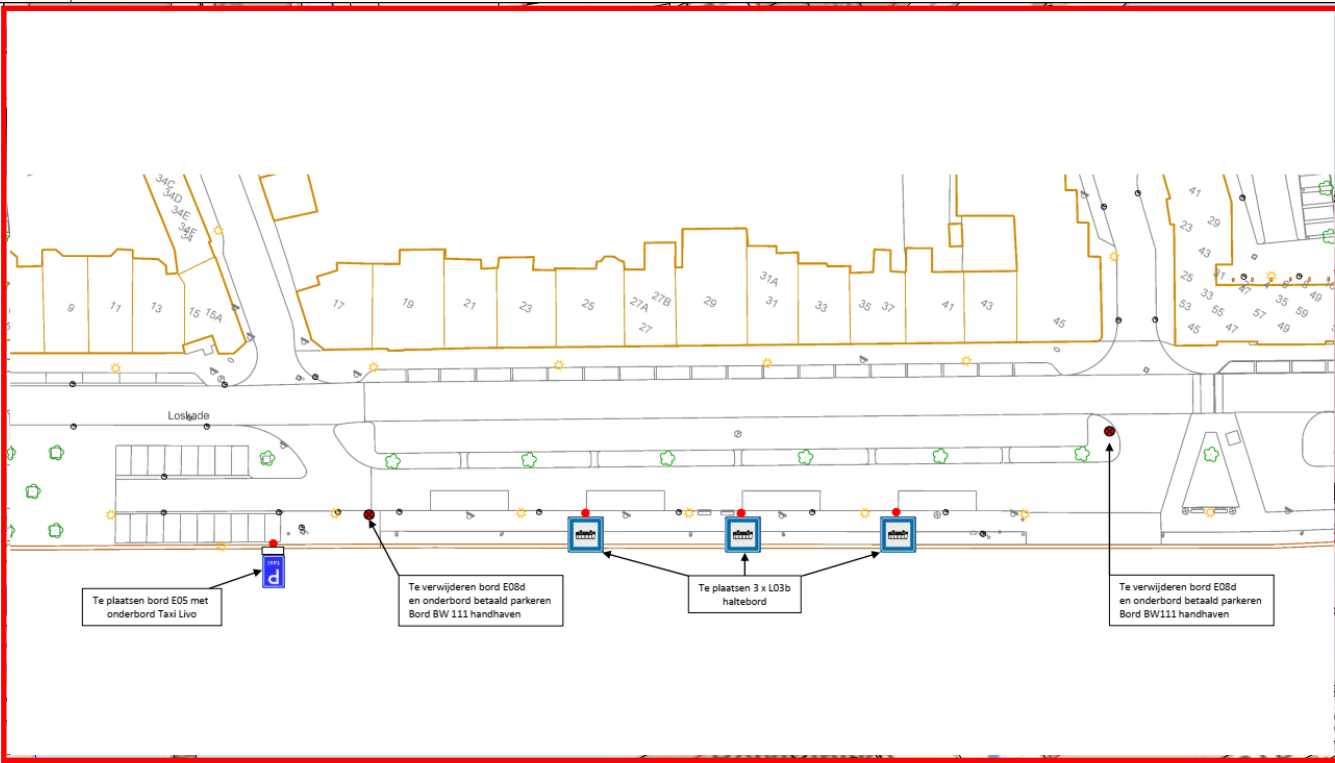

**Akkoord
wegbeheerder**
Datum: Paraaf:

Opmerkingen:

- Exclusief afplakken ANWB-bebording en exclusief verlichting.

Legenda:

- Werkvak.
- Afmeting tekstbord.
- Routebord t.b.v. omleiding (T2011/r)

Stationsbrug afgesloten
vanaf 24-09-18
07:00u t/m
01-03-19 17:00u
TB 13090