

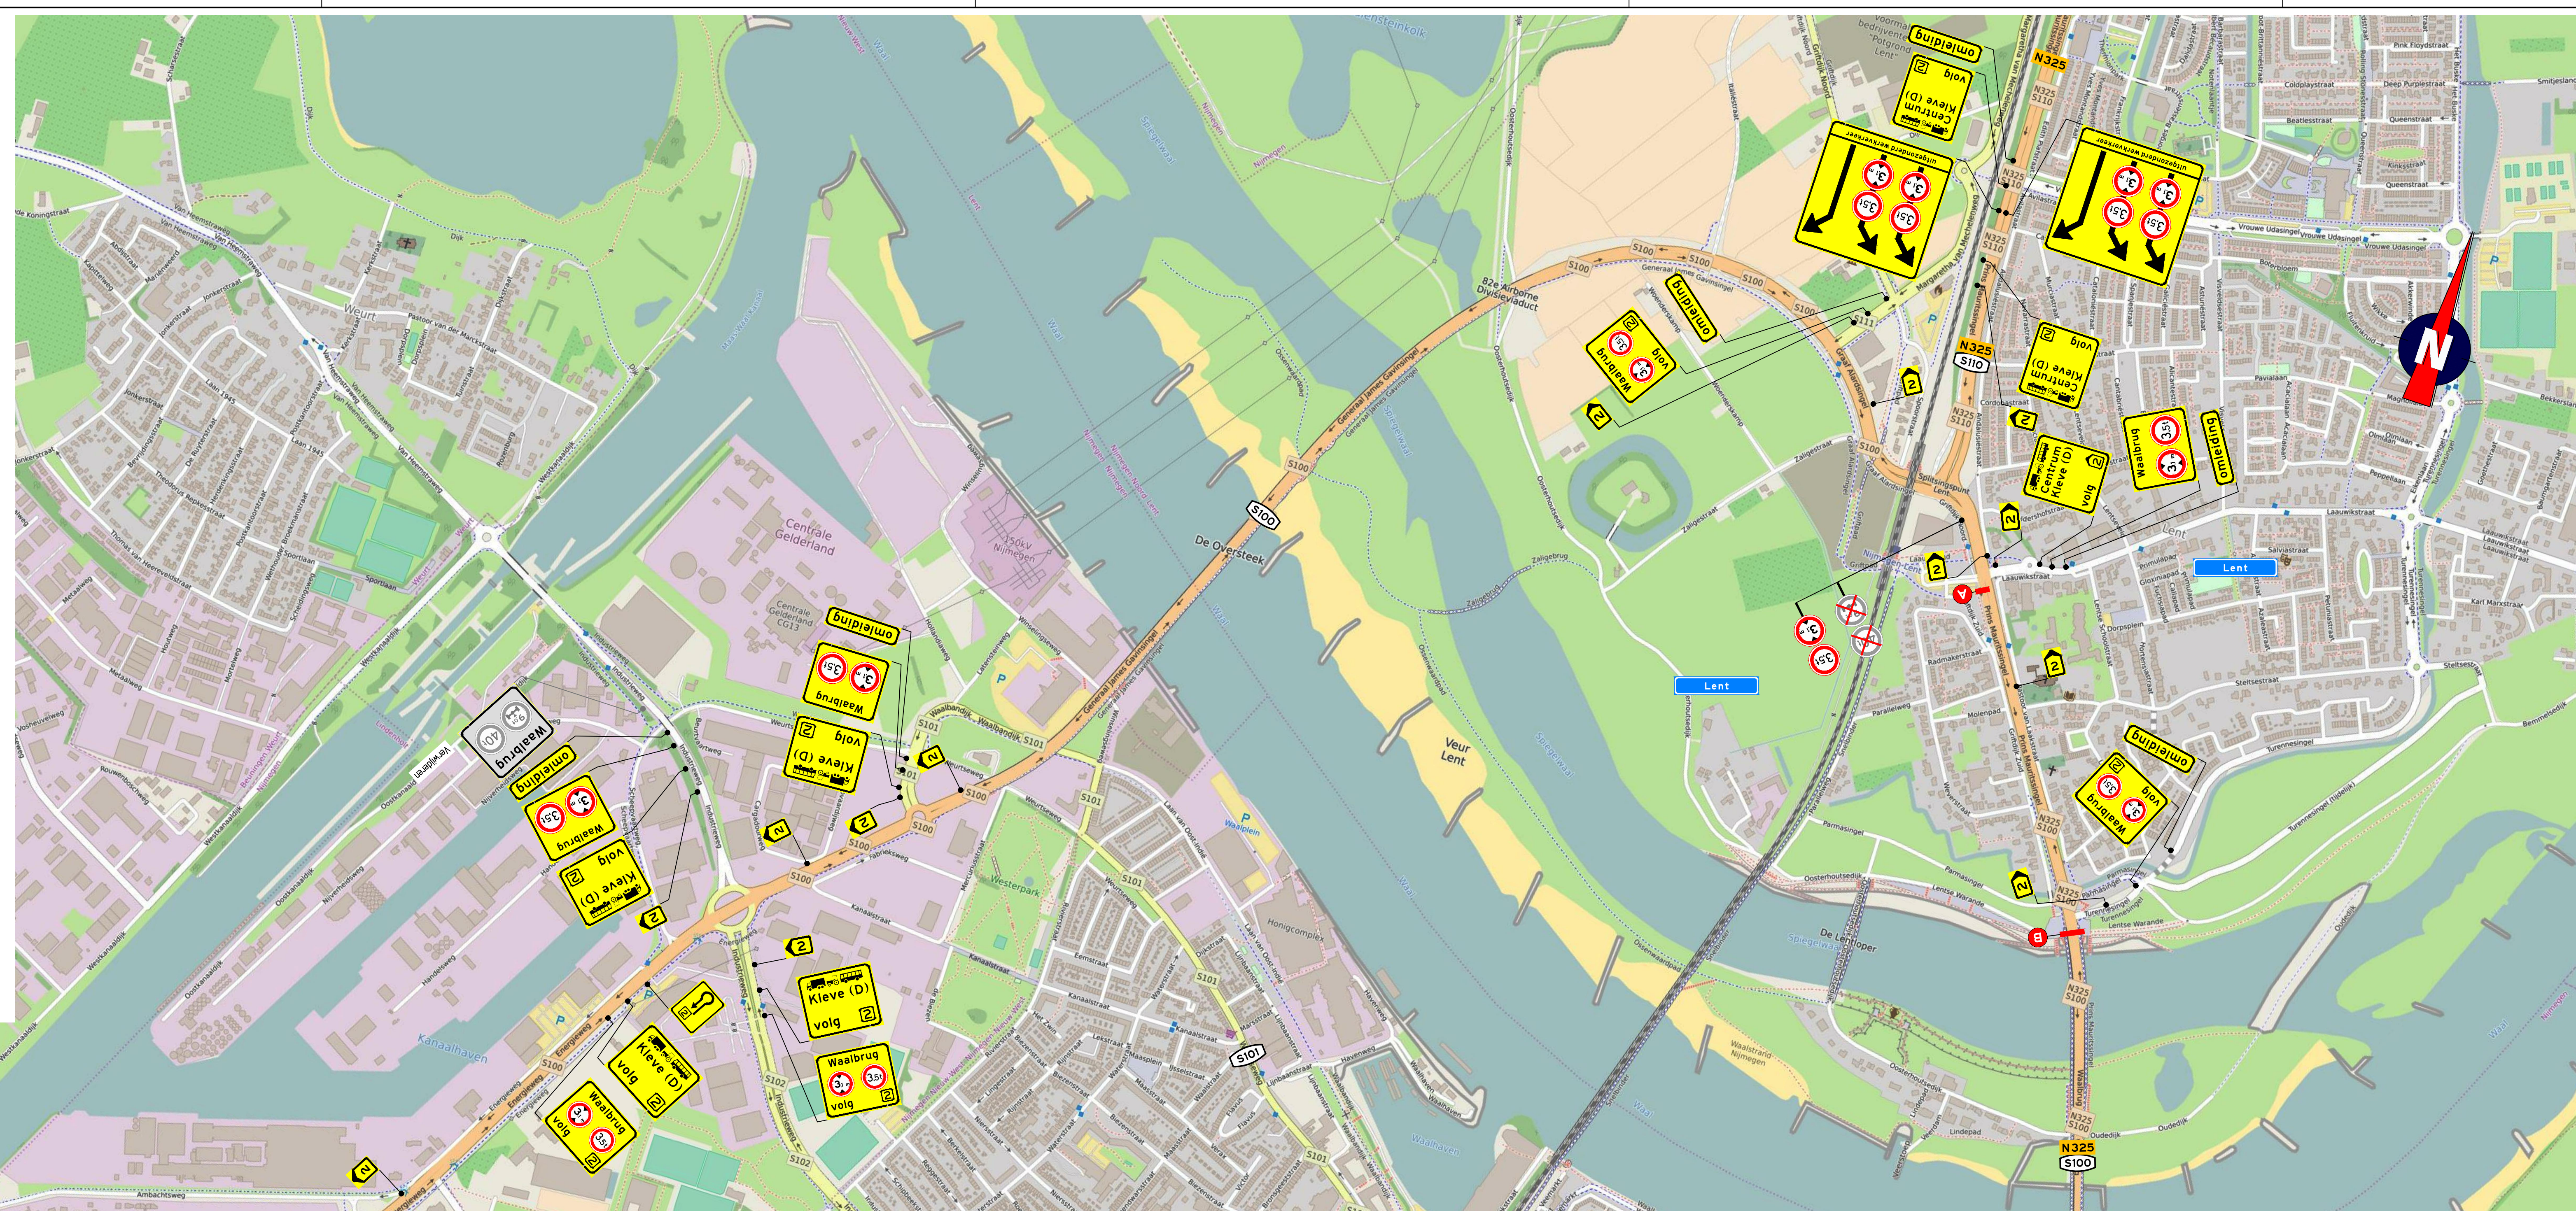
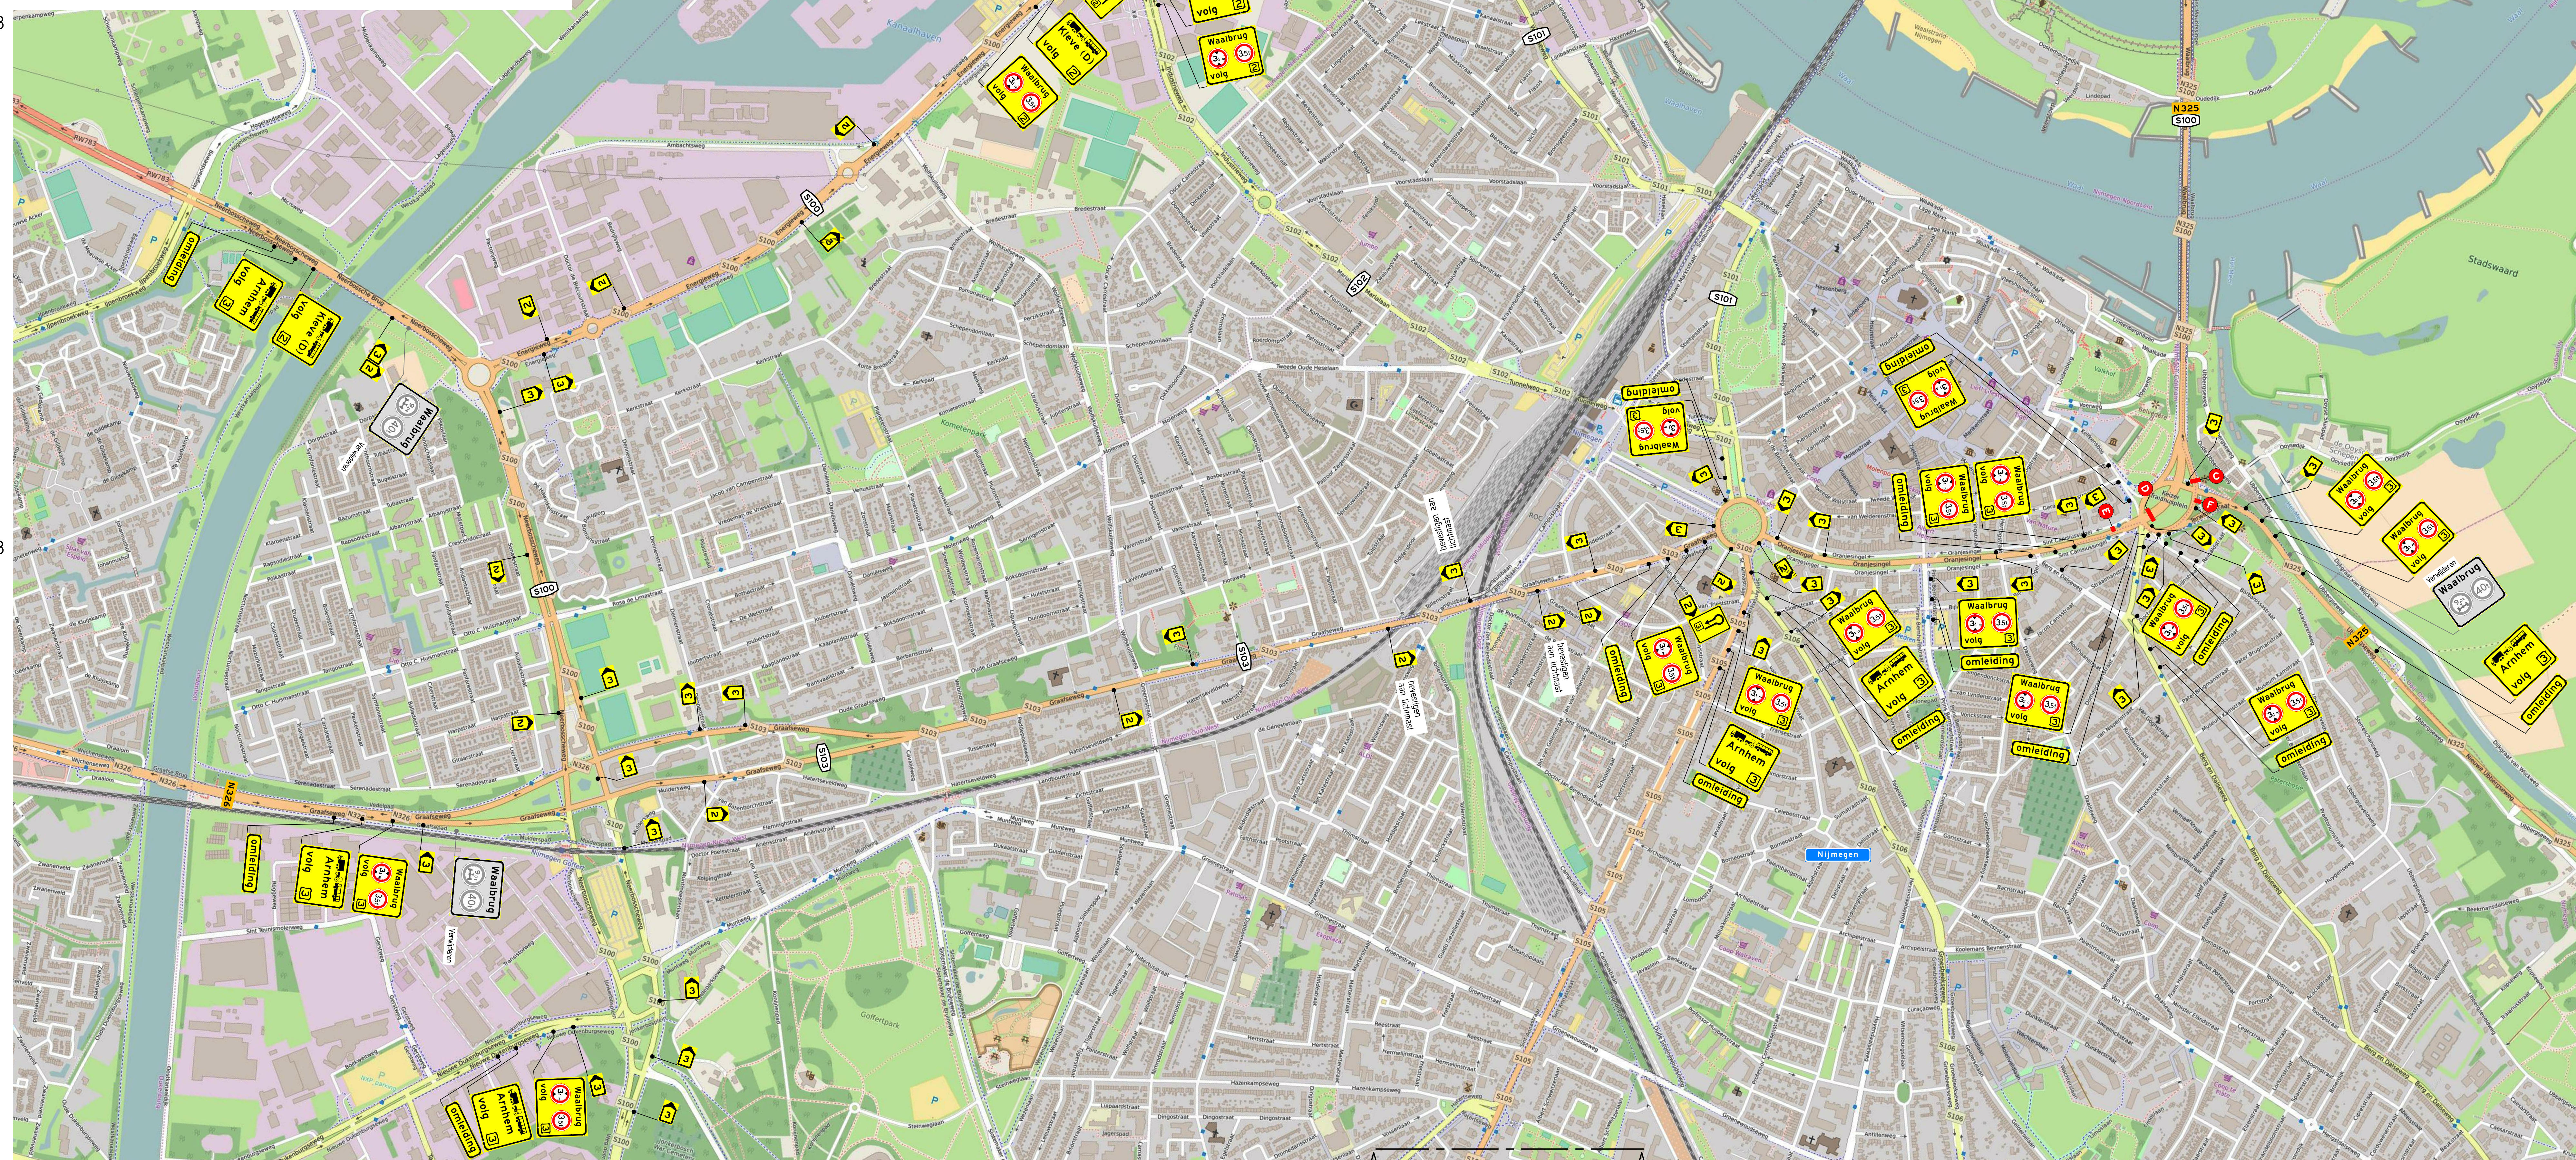
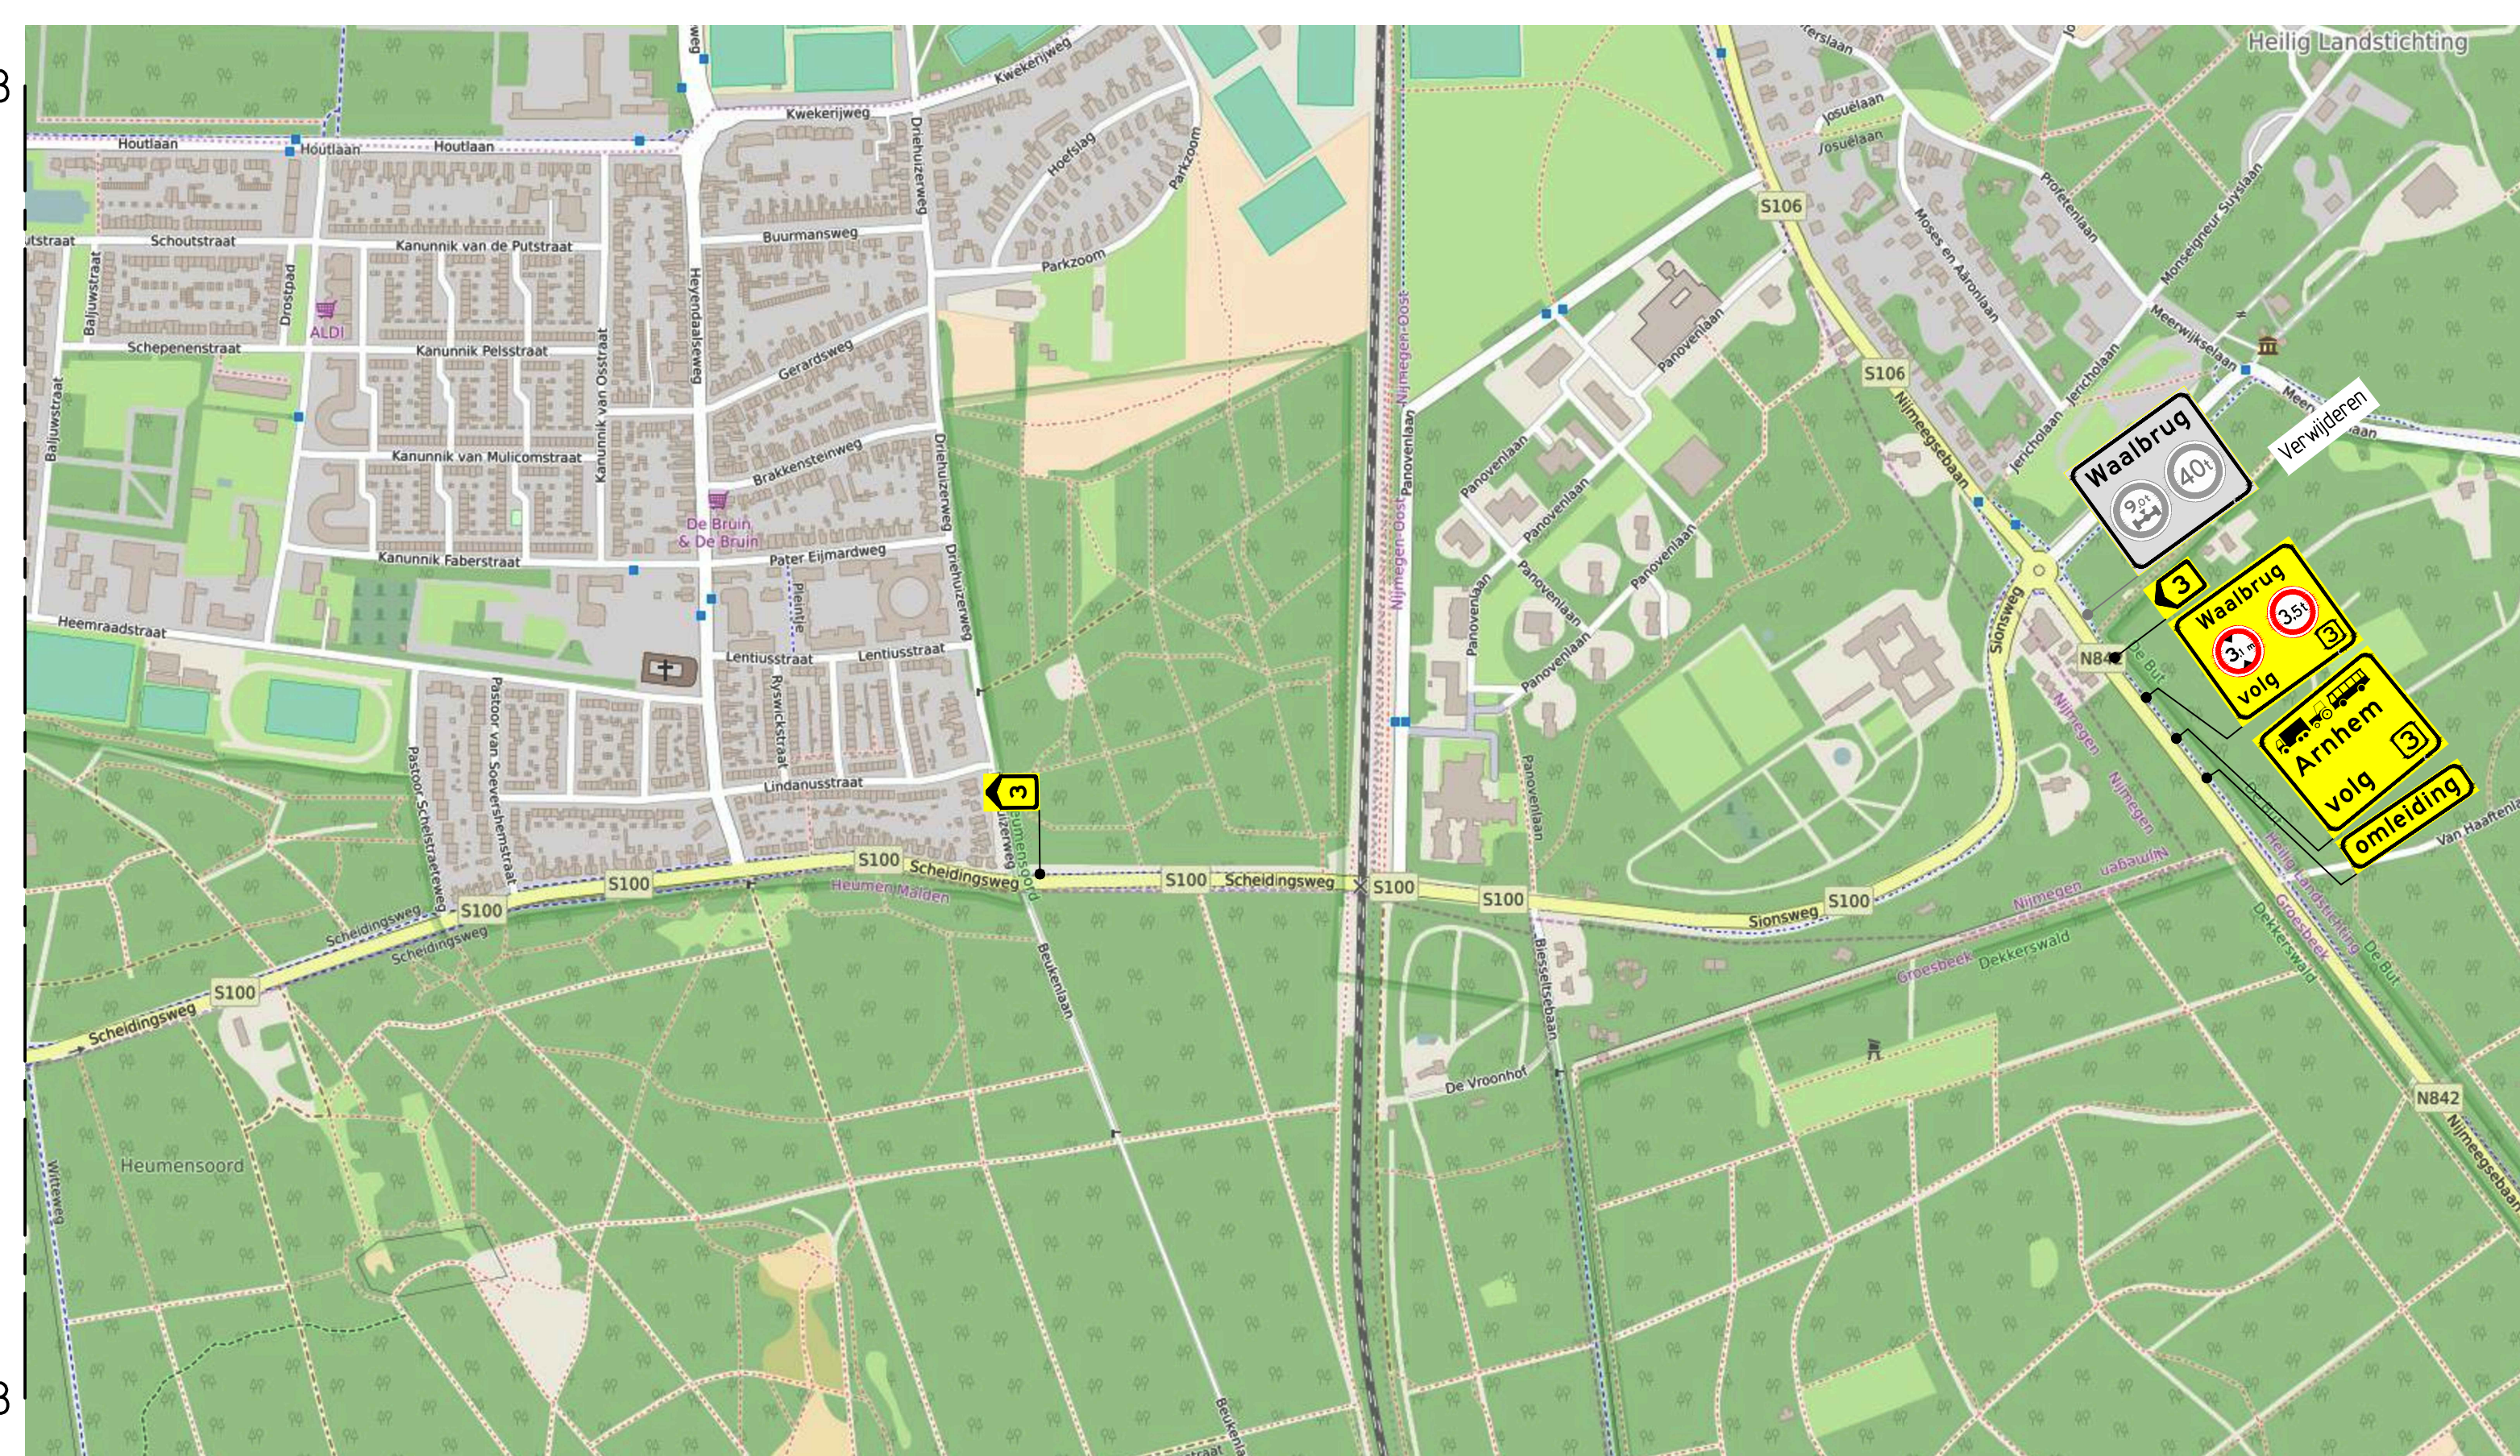
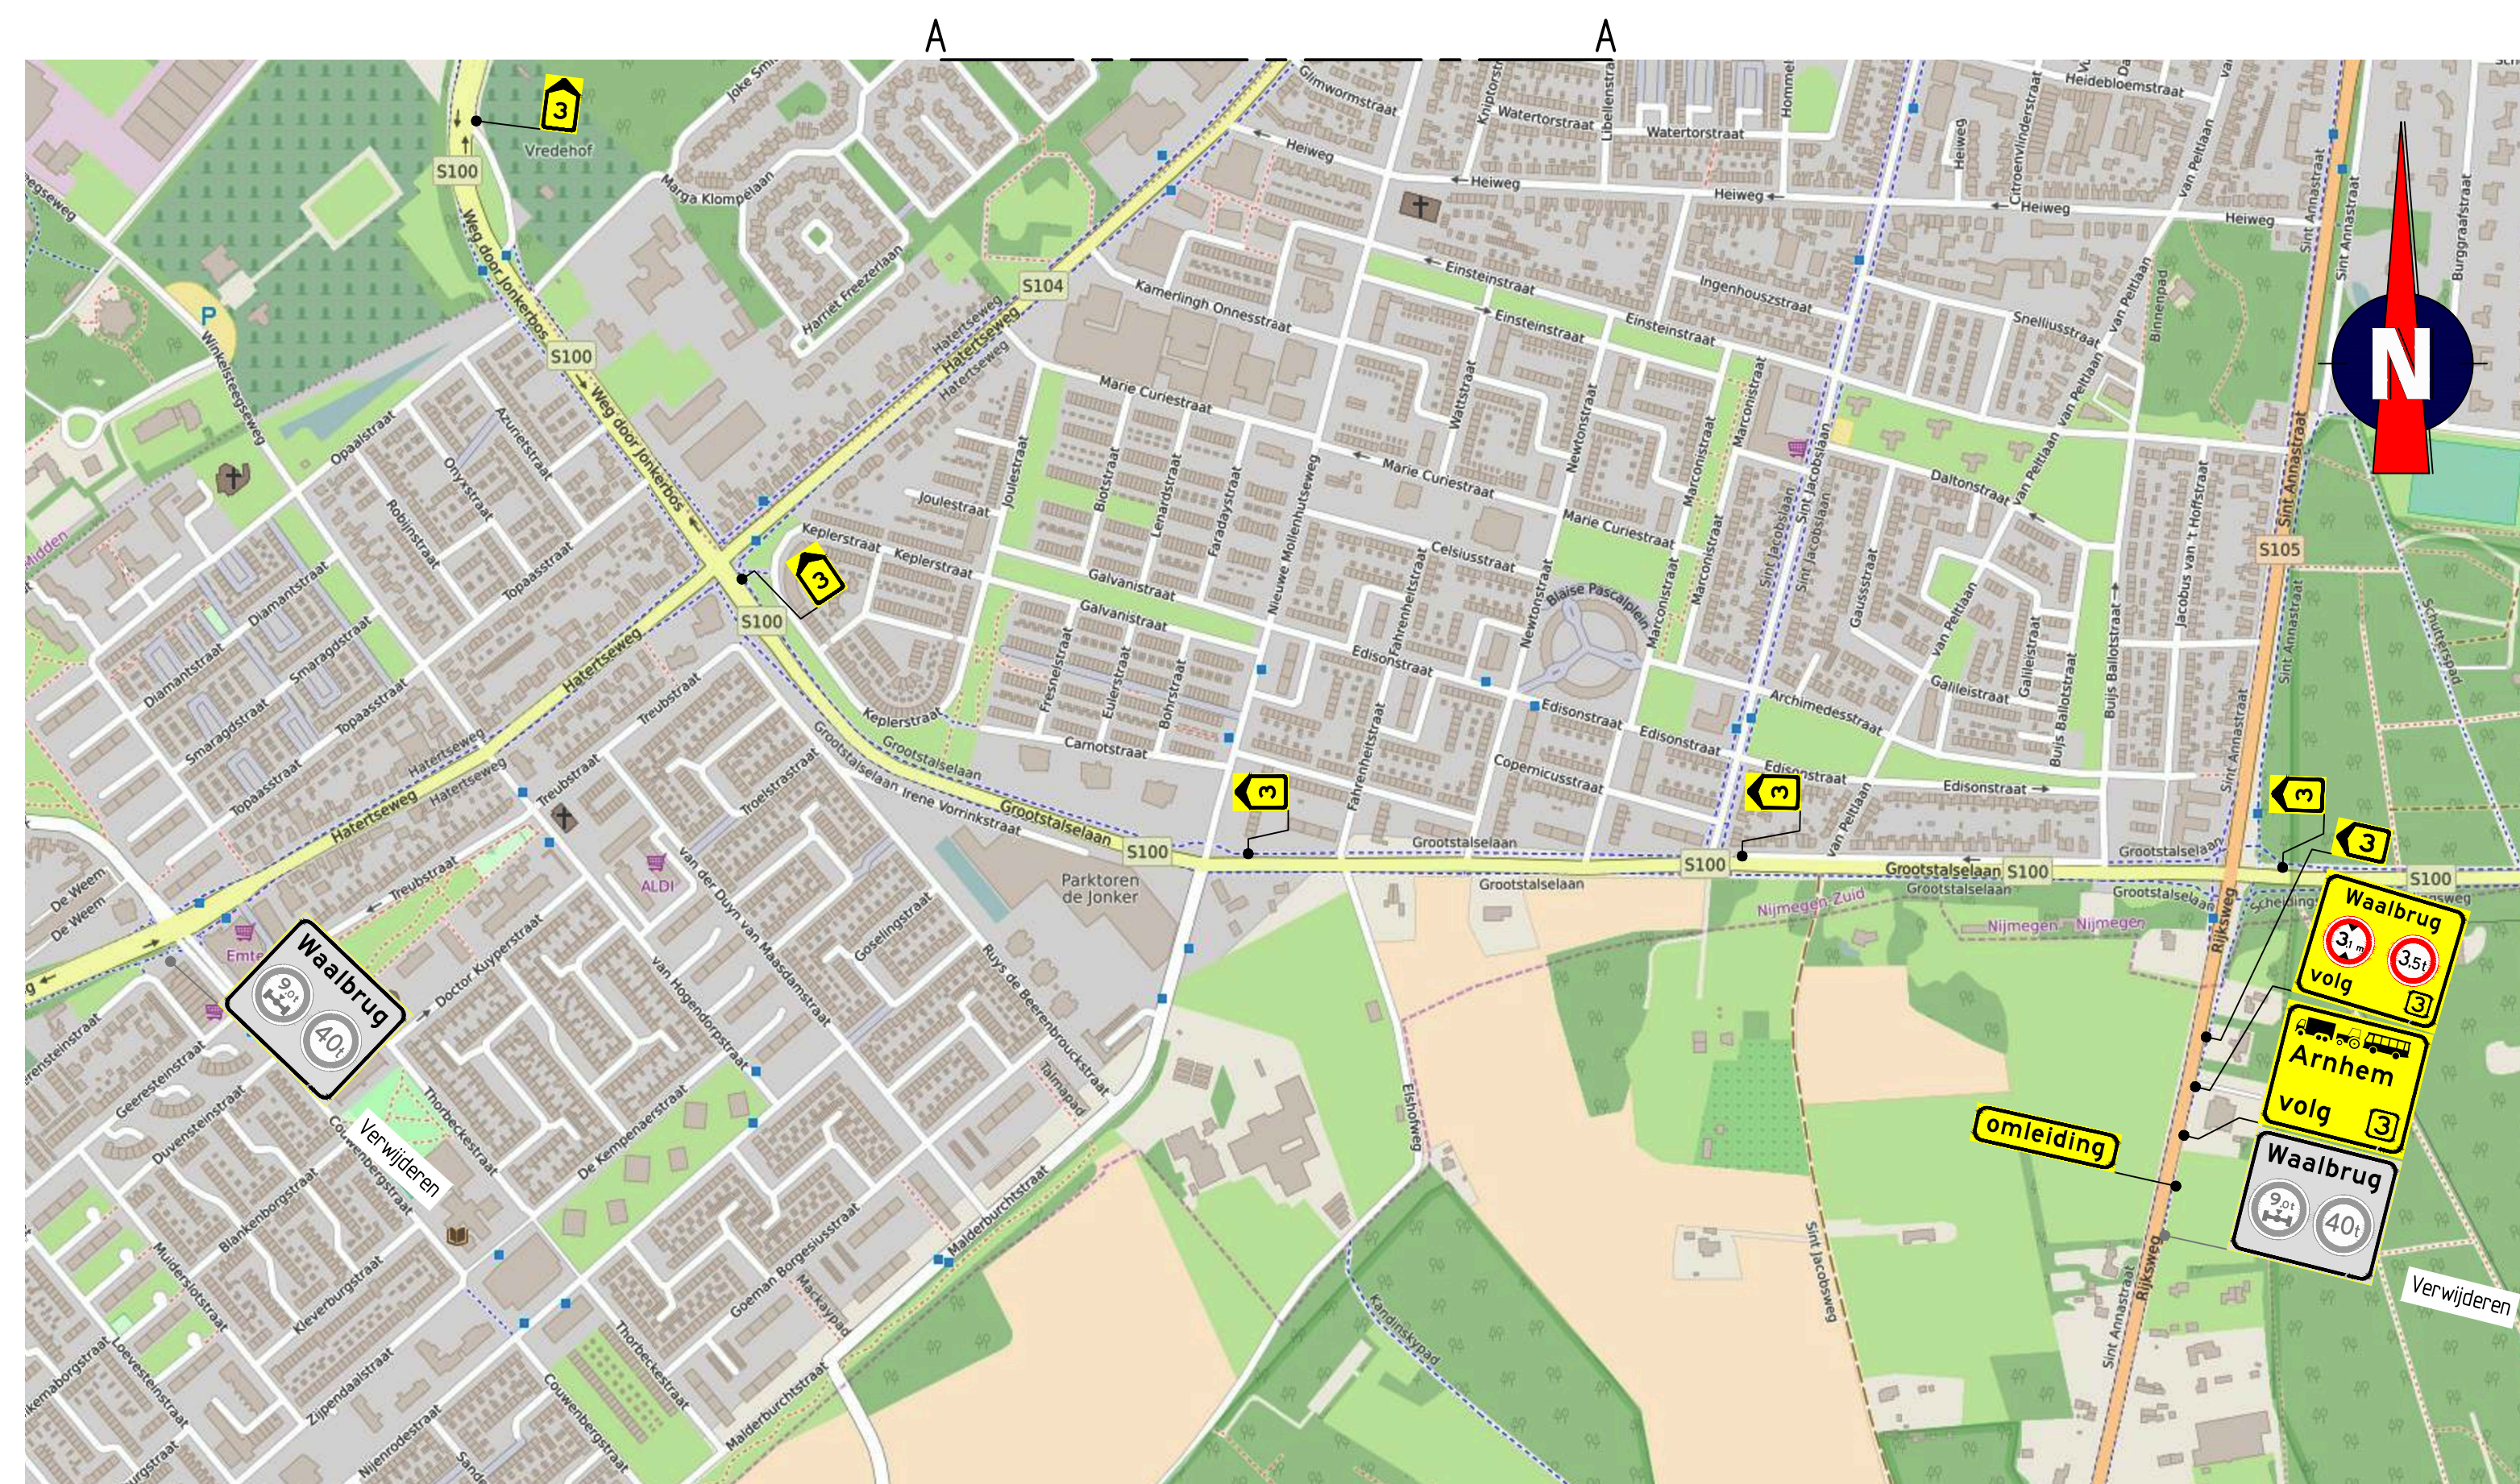
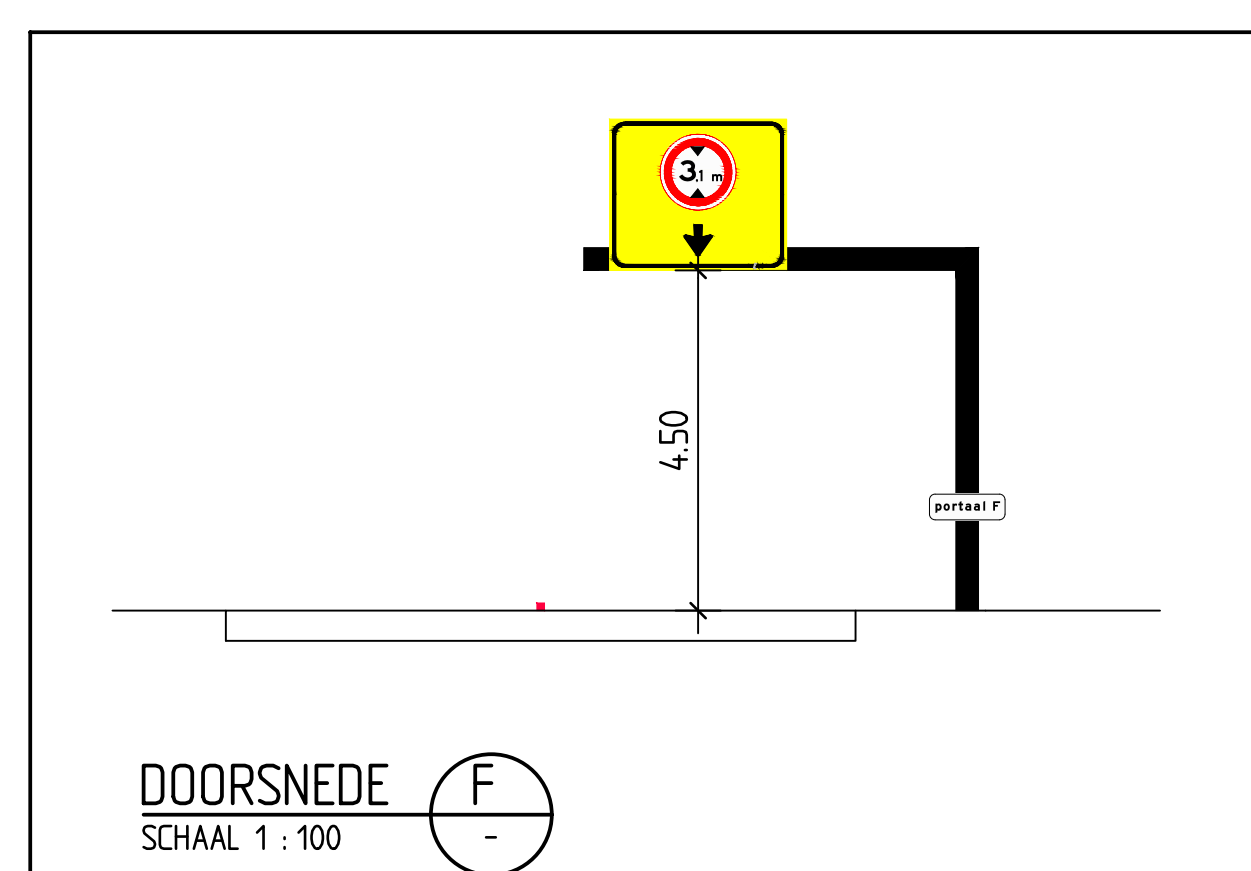
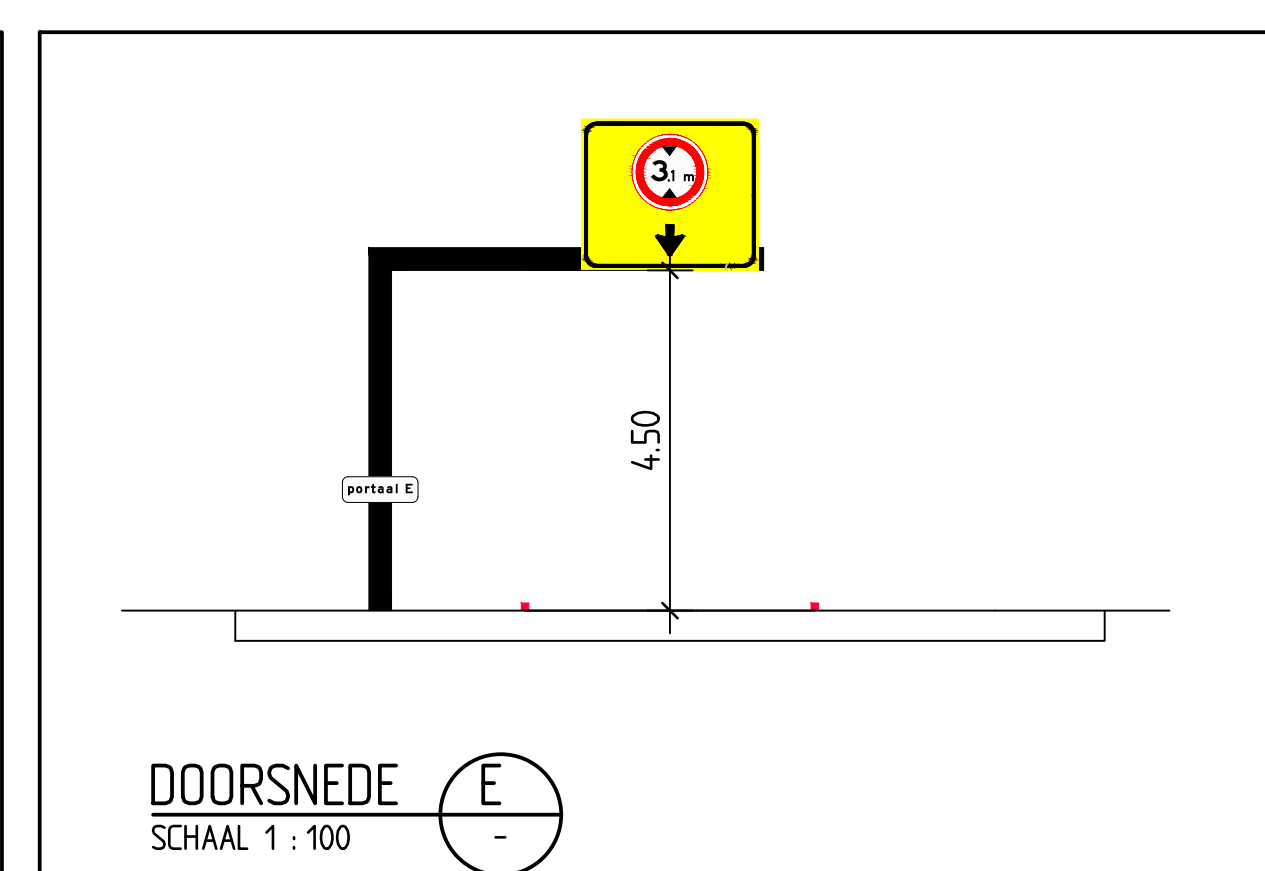
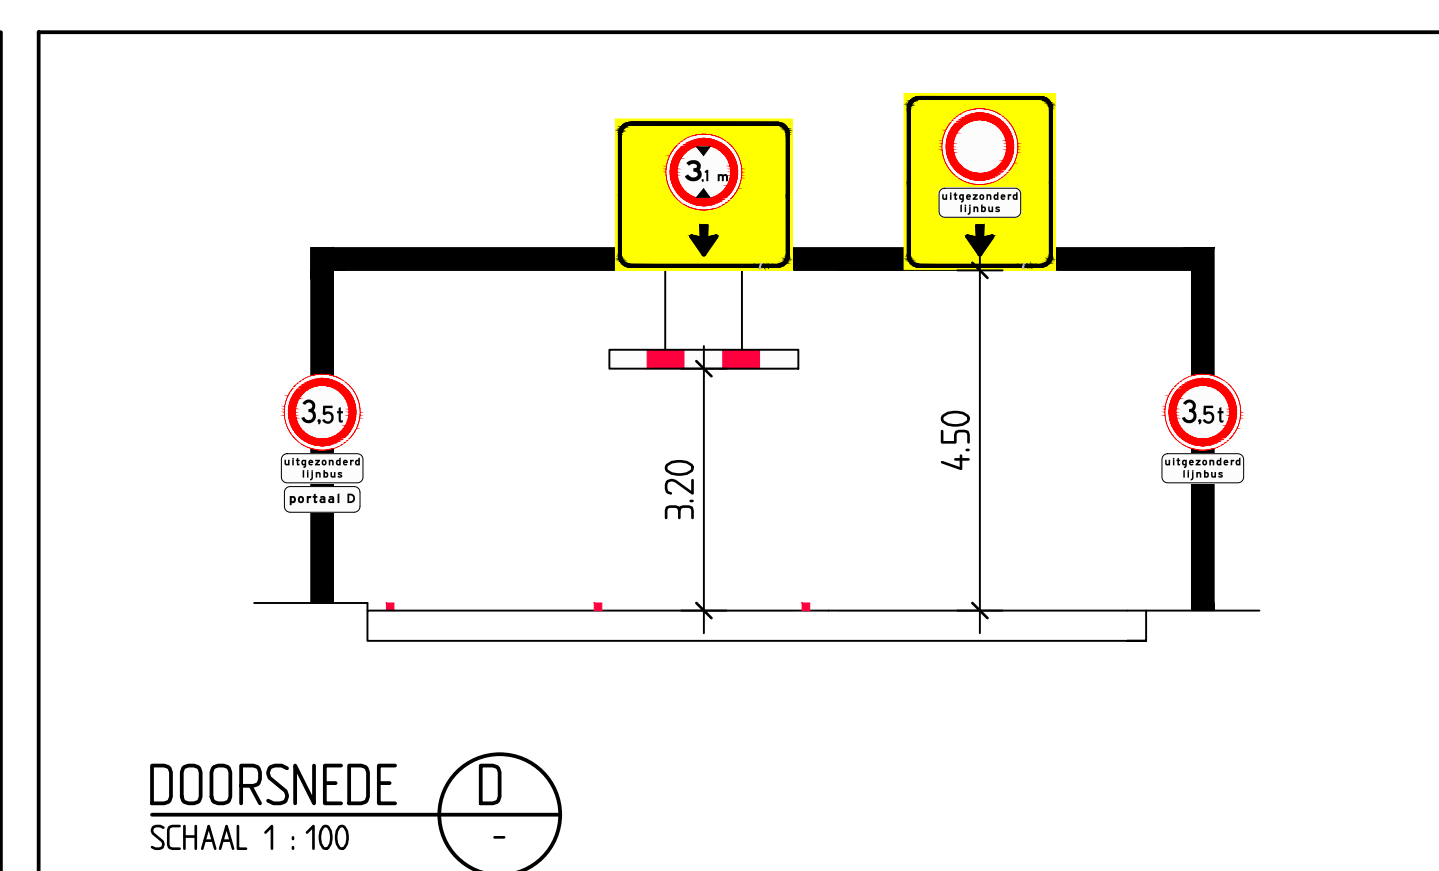
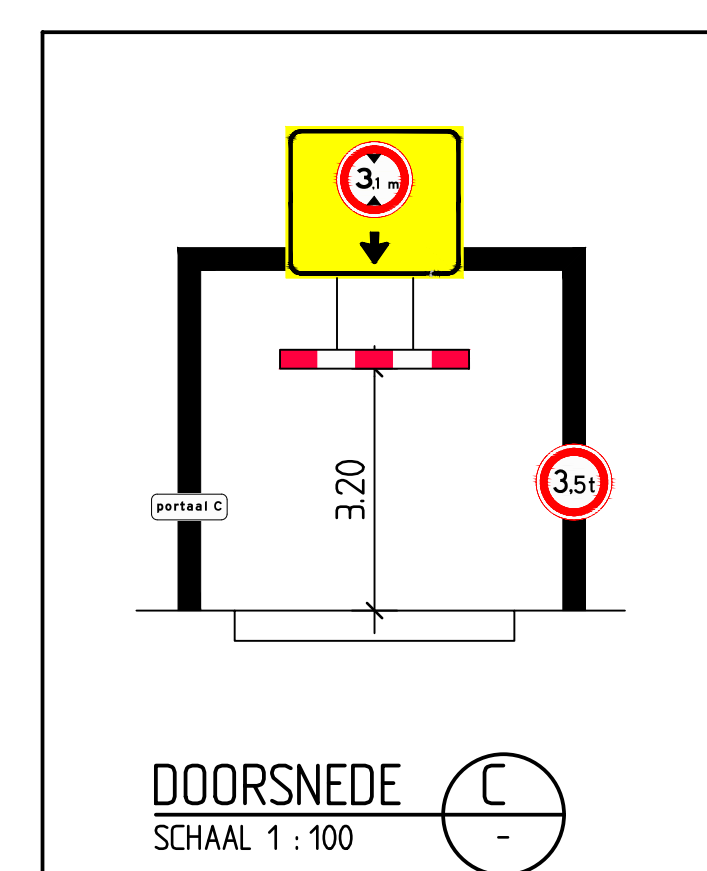


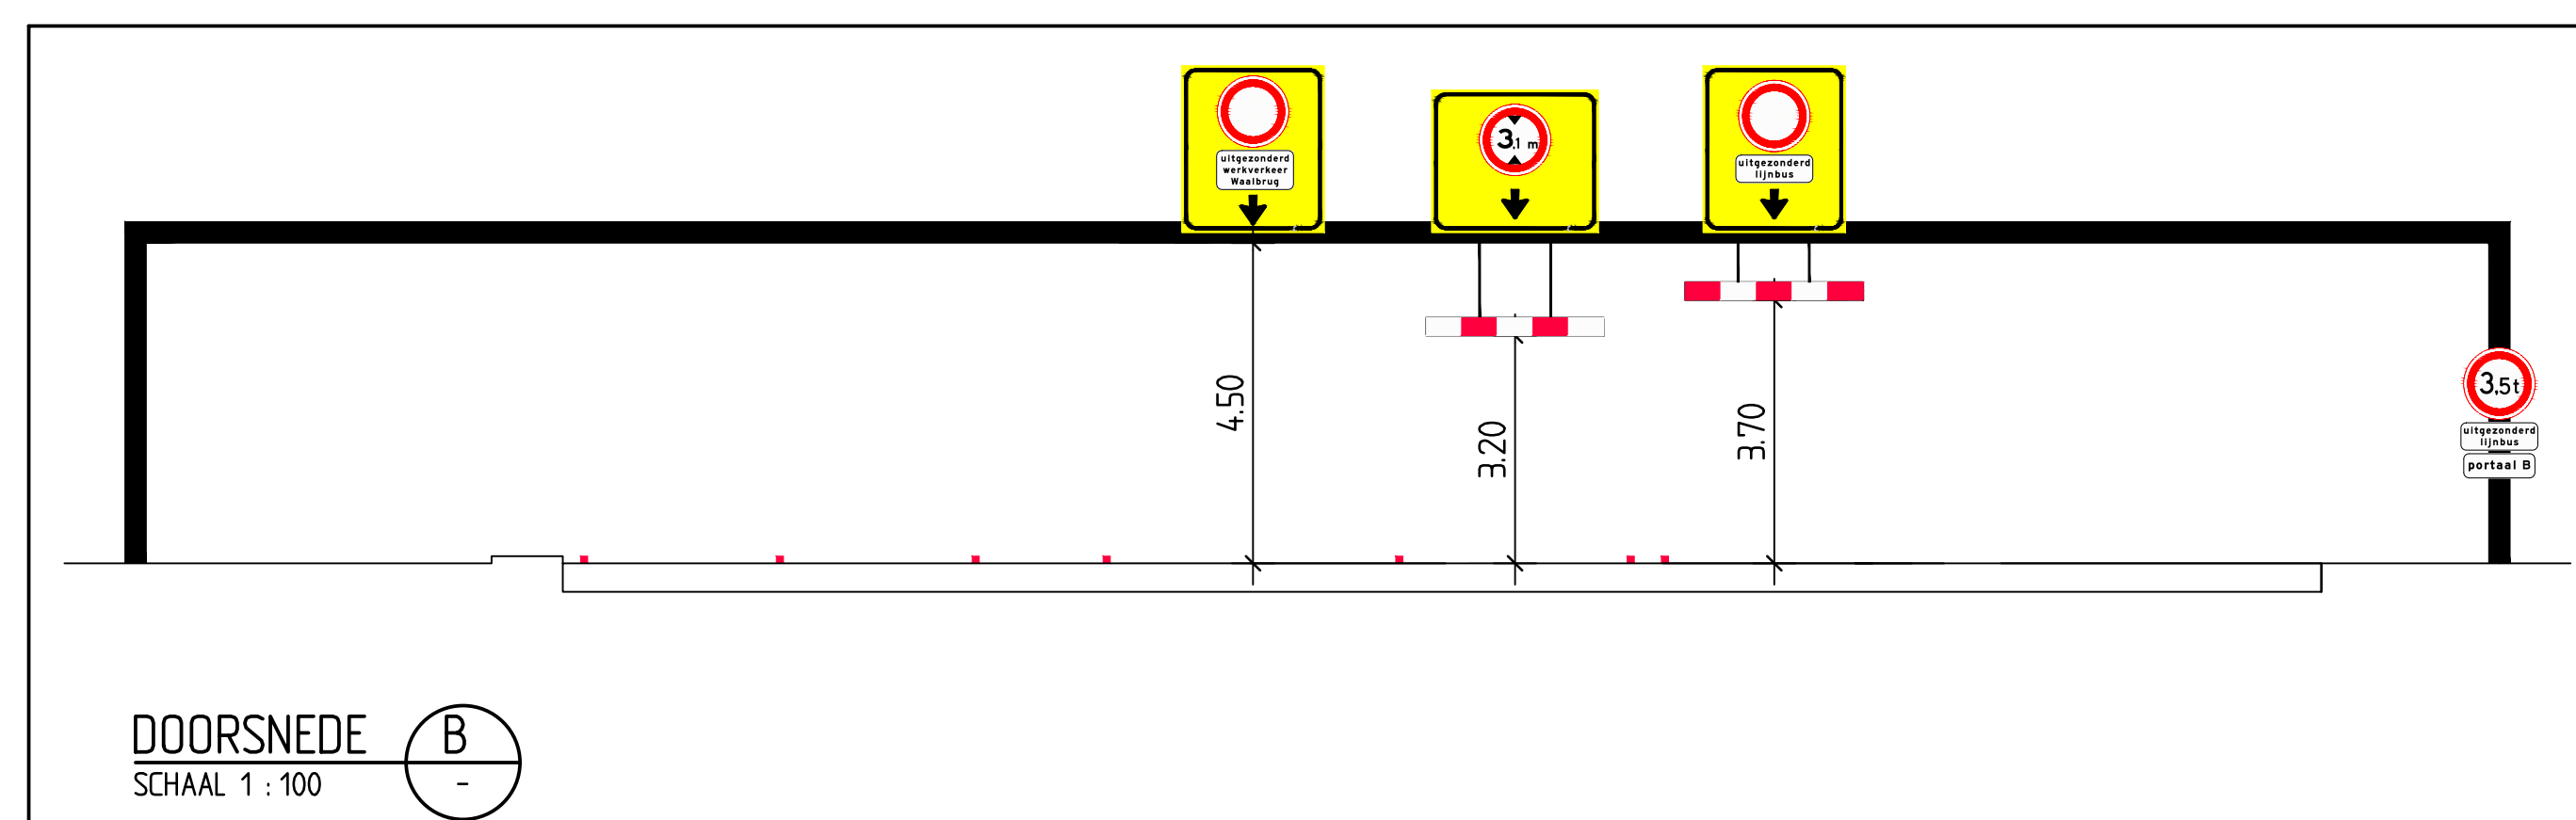

Opmerkingen
- afplakken/afkruisen conflicterende bebodding - definitieve routenummers in overleg met wegbeheerder - de locatie van bebodding is indicatief, de exacte locatie wordt in het werk bepaald

Verklaring

-  aanwezigte bebording
-  aanwezigte bebording afplakken
-  aanwezigte verkeersmaatregelen TSNe

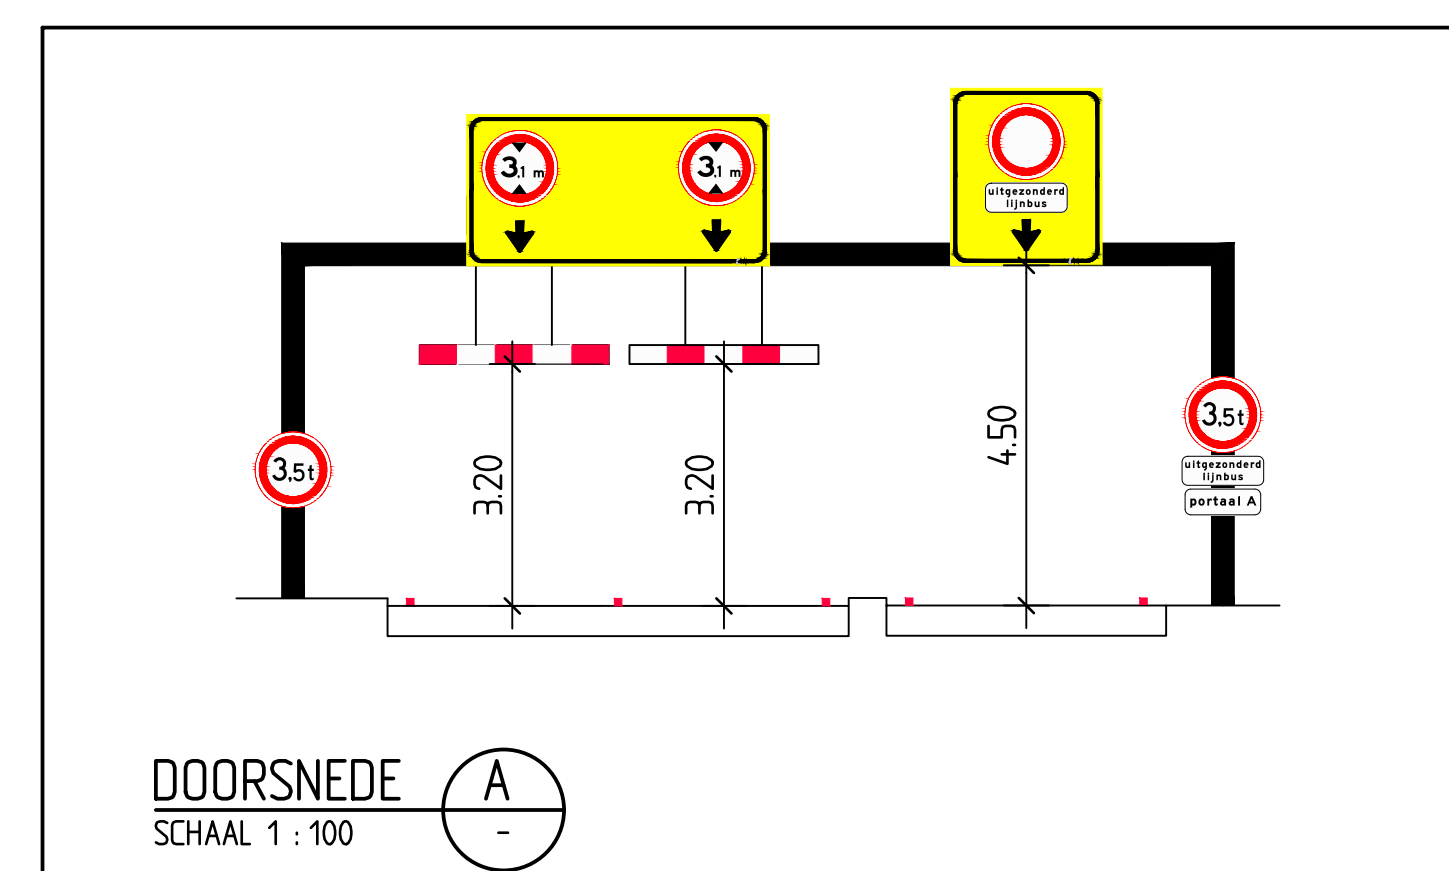


NCK
Nederlandsche Kweek- en Veredelings-Instelling
BRL9101
Kultuur- en veredelingsinstelling

Versie E	Omschrijving	Diverse aanpassingen		
14-02-19	Gepland	TKR	Catholie	EAO
				De zielehuis
				Pluigingen
Versie D	Omschrijving	Diverse aanpassingen		
17-01-19	Gepland	TKR	Catholie	EAO
				De zielehuis
				Pluigingen
Versie C	Omschrijving	Diverse aanpassingen		
15-01-19	Gepland	TKR	Catholie	EAO
				De zielehuis
				Pluigingen
Versie B	Omschrijving	Diverse aanpassingen		
20-12-18	Gepland	TKR	Catholie	TDU
				De zielehuis
				Pluigingen
Versie A	Omschrijving	Concept		
14-02-19	Gepland	TKR	Catholie	EAO
				De zielehuis
				Pluigingen


TRAFFIC SERVICE NEDERLAND
 Postbus 10
 3720 BA Nijmegen
 Tel. 0162 - 70 82 06
 www.tsnl.nl

Grondtekst	Omleiding Waalbrug Nijmegen fase 2A/2C (2x1)		
Schaal	1:6.000	Formaat	A0/B
Leaning nummer	402405-16B01-E	Blad	van

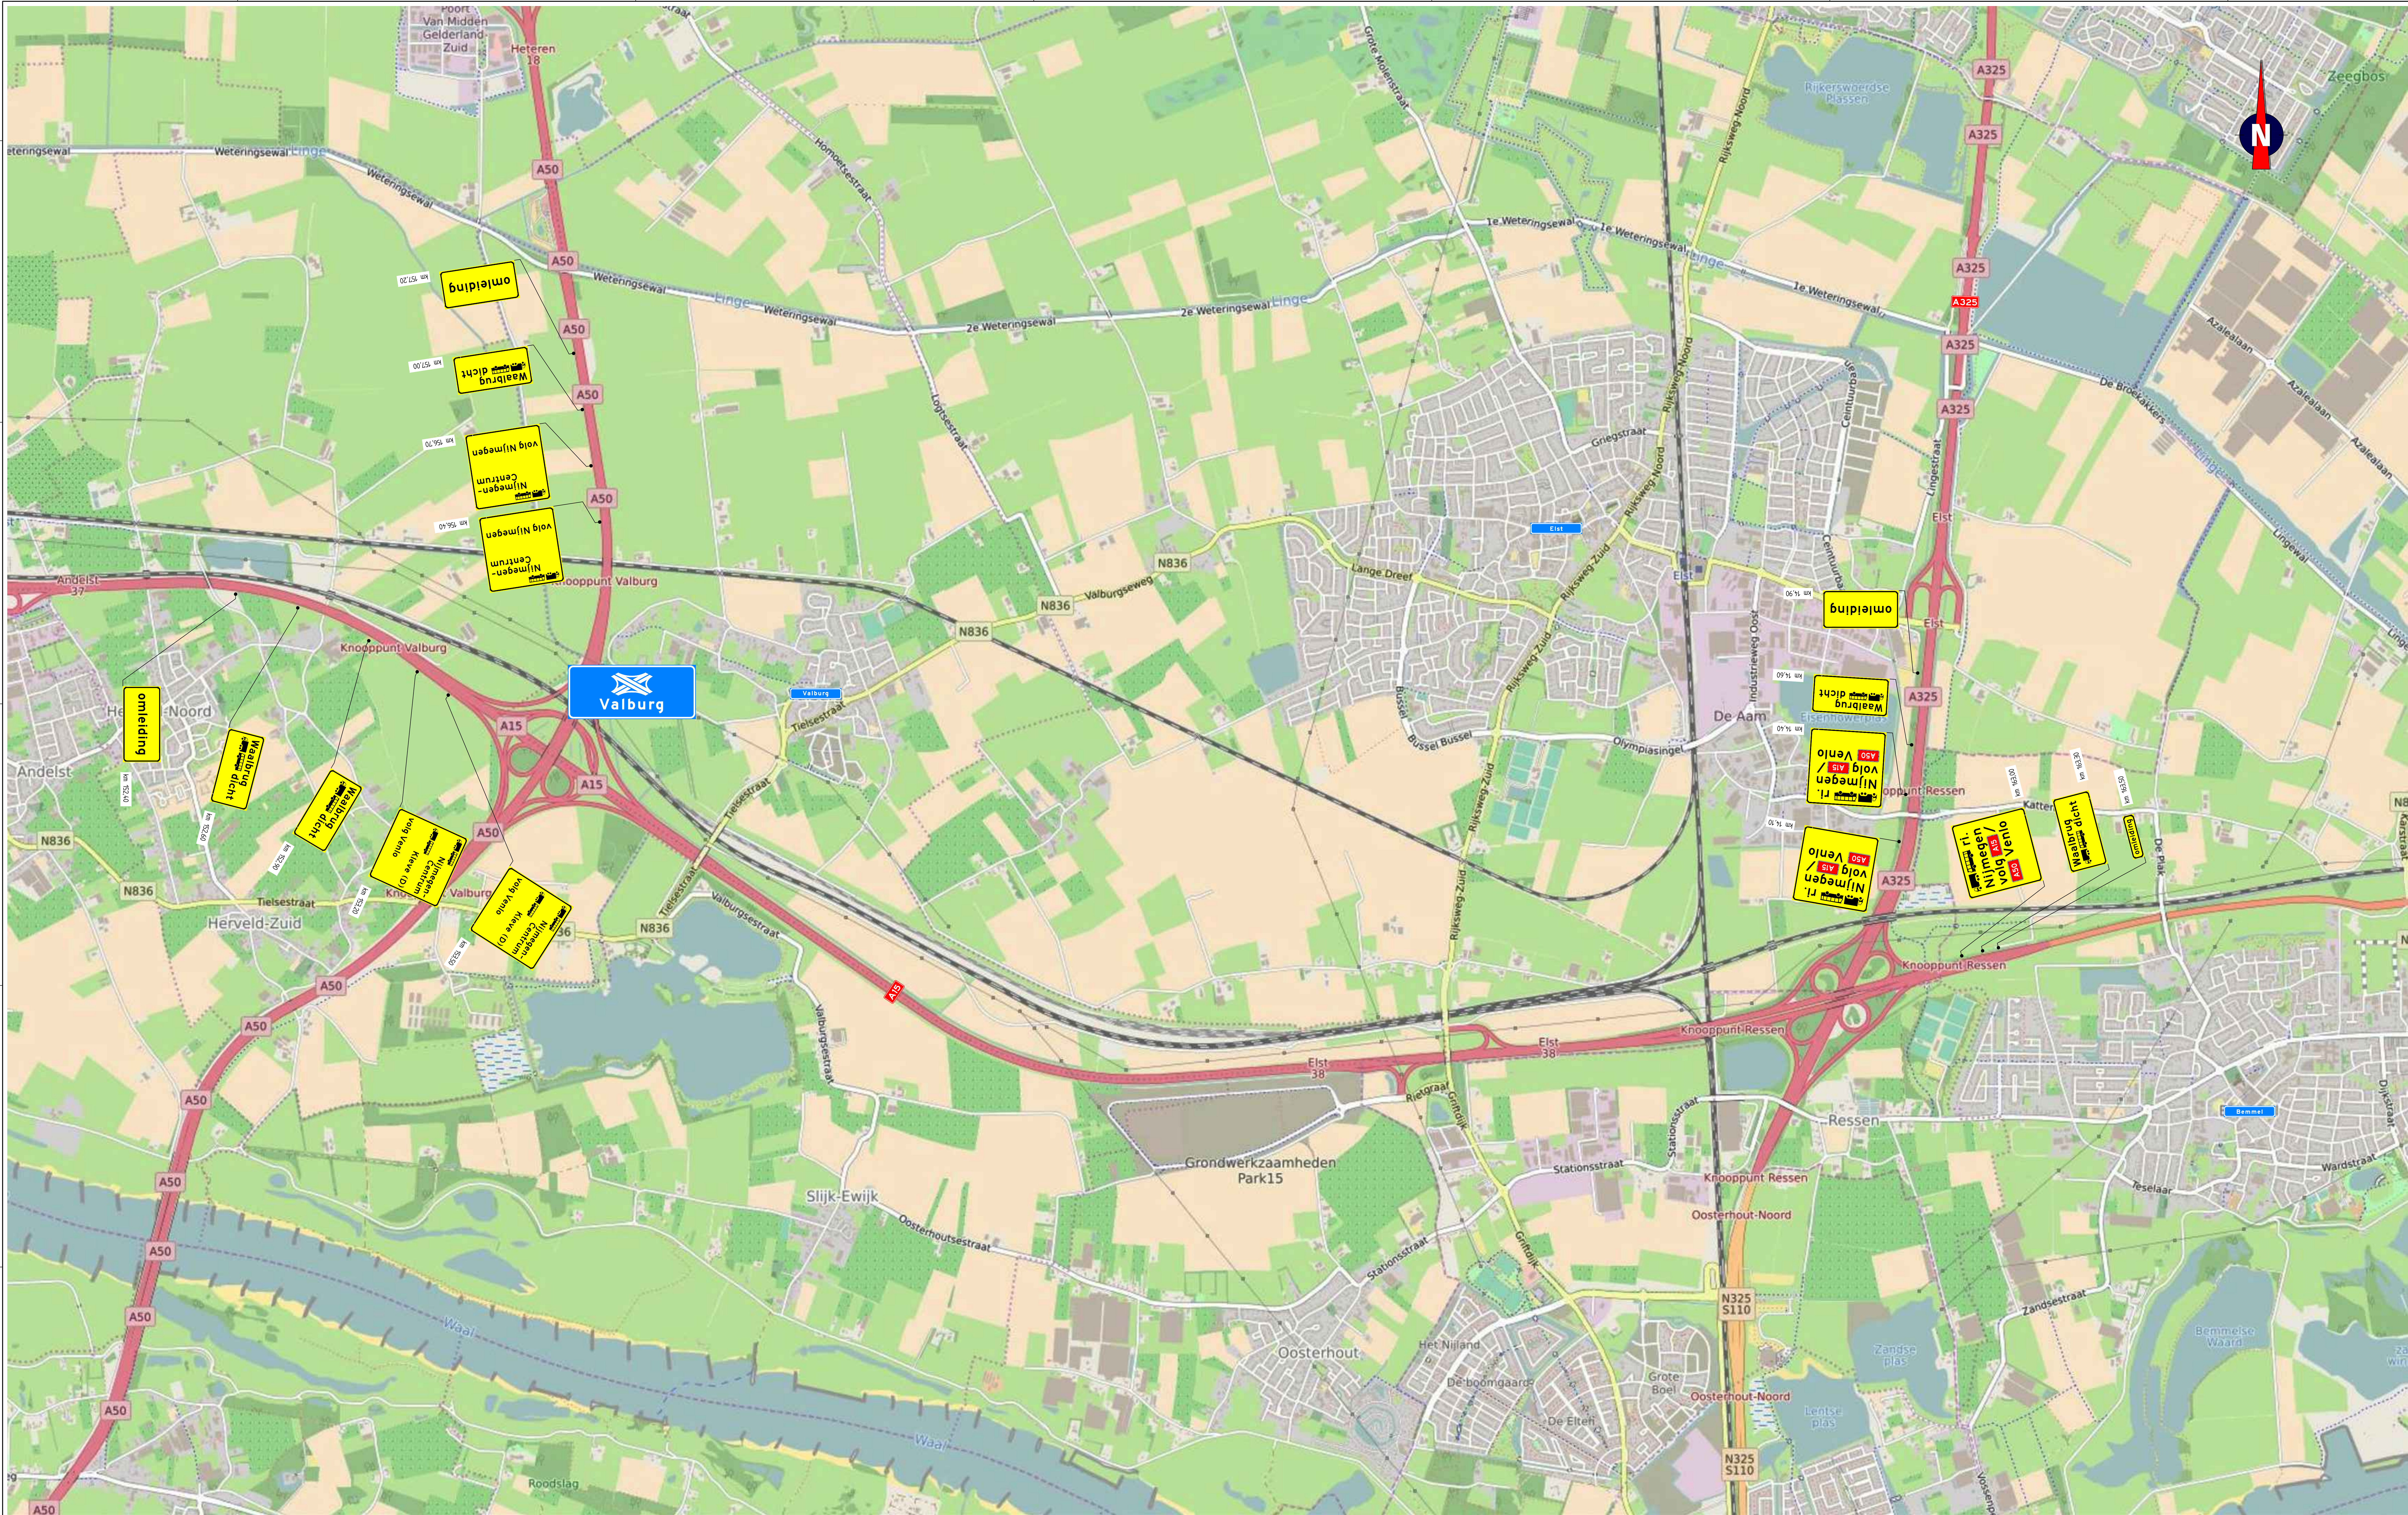

Opmerkingen

- afplakken/afkruisen conflicterende bebording
- definitieve routenummers in overleg met wegbeheerder
- de locatie van bebording is indicatief, de exacte locatie wordt in het werk bepaald

NOK
BRIL9101

Van	14-02-19	Naar	15-02-19	Werkzaam	TBS	Contra	EJD	De locatie	Vrijgegeven
Van	17-01-18	Naar	18-01-18	Werkzaam	TBS	Contra	EJD	De locatie	Vrijgegeven
Van	15-01-19	Naar	16-01-19	Werkzaam	TBS	Contra	EJD	De locatie	Vrijgegeven
Van	20-12-18	Naar	21-12-18	Werkzaam	TBS	Contra	TDA	De locatie	Vrijgegeven
Van	14-12-18	Naar	15-12-18	Werkzaam	TBS	Contra	EJD	De locatie	Vrijgegeven

WAAI.BRUC

Project: Omliding Waalbrug Nijmegen fase 2A/2E (2x1)

Schaal: 1:6.000

Blad: 402405-16801-E

van