


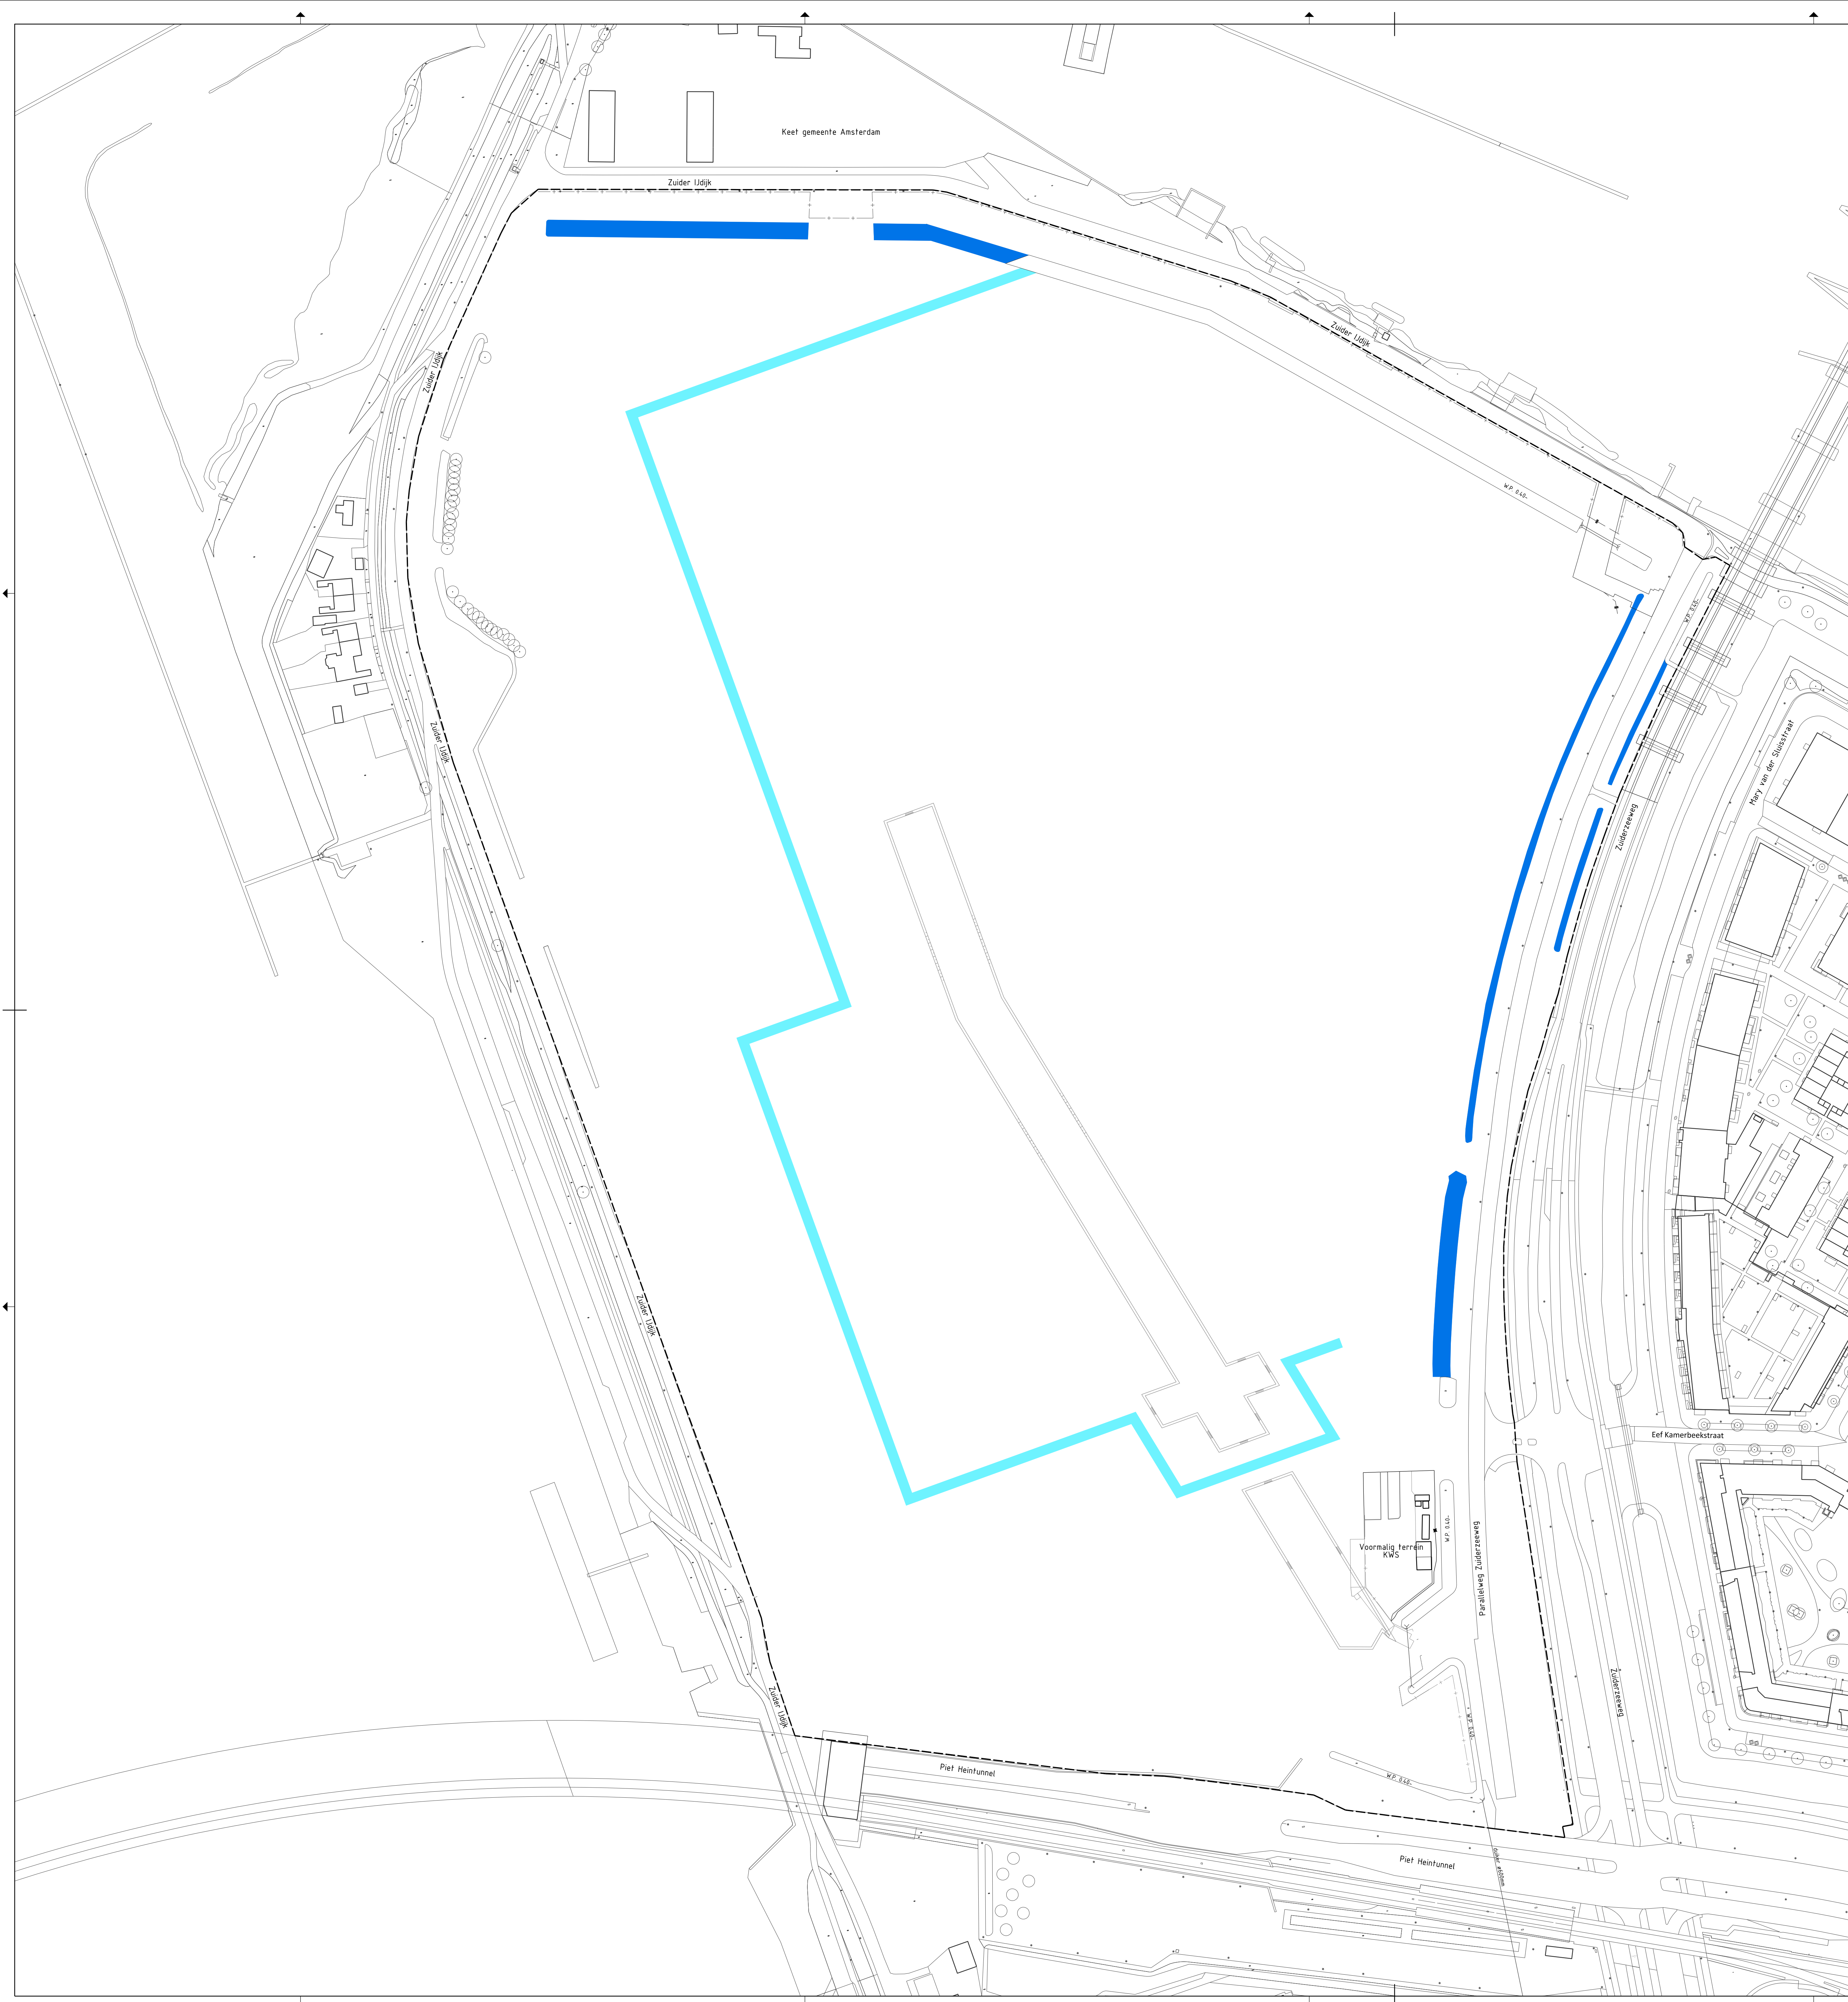

## LEGENDA WATER

-  Te graven watergang A = 3986 m2  
 Te dempen watergang A = 2688 m2  
 Werkgrens



|   |                                              |                             |                                                                            |                      |
|---|----------------------------------------------|-----------------------------|----------------------------------------------------------------------------|----------------------|
|                             | <h1>Ingenieursbureau</h1>                    |                             | Managementplan<br>Planbox 1305<br>100-40 Amsterdam<br>Telfoon: 020 2571111 |                      |
|   | Opdrachtgever: <b>Grond en Ontwikkeling</b>  |                             |                                                                            |                      |
| Project: <b>3e Fase ophoging Sluisbuurt</b>                                                                      |                                              |                             |                                                                            |                      |
| Onderdeel: Te graven en deponie water                                                                            |                                              |                             |                                                                            |                      |
| Status:<br>Definitief                                                                                            | Fase:<br>SLD-DL0-0-1                         | Behoort bij:<br>SLD-DL0-0-1 | Schaal:<br>1:1000                                                          |                      |
| Opsteller:<br>G. van den Berg                                                                                    | Goedgekeurd en vrijgegeven:<br>J. de Boorder | Paraaf:<br>JK               | Datum:<br>09-04-2019                                                       | Formaat:<br>A0       |
| Projectnummer:<br><b>362907</b>                                                                                  | Tekeningnummer:<br><b>01-13</b>              | Bladnummer:                 | Aantal bladen:                                                             | Wijziging:           |
| Auteursrechten voorbehouden                                                                                      |                                              |                             | Documentnr:                                                                | Plotaantal: 9-4-2019 |
| Bestandsnaam: G:\BNA\2019\Grondontwikkeling\0001\SLD\Bijl. Ophoging 3e Fase\SLD\Bijlage SLD Ophoging 3e Fase.dgn |                                              |                             |                                                                            |                      |