

Ontwerpprincipes B&B Op de Bos

Het doel is om de 6 tonhutjes voor de B&B op een passende wijze in te bedden in het bestaande landschap. Aan de voorzijde (westzijde) worden 8 parkeerplaatsen gerealiseerd. Een (gras-)pad leidt naar het B&B terrein aan de oostzijde. De rijloper en het toegangspad worden voorzien van grastegels; parkeren vindt plaats op gras (A).



Grasbanen en tegels

Lage haag voor markering...

...hoge voor inpassing

De bestaande schutting en bijgebouwen worden aan het zicht onttrokken door robuuste beukenhagen. Op de hoek wordt een perk aangelegd met bloemrijk grasland en een meerstammige berkenboom of kleine bomengroep, omzoomd met een lage haag (B).

Het pad leidt via de noordzijde naar het B&B gedeelte. Ter plaatse van de versmalling biedt een uitsparing in de beukenhaag een doorkijk naar het landschap (C). De tonhutjes zijn in het bestaande berkenbosje aan de oostzijde voorzien. De landschappelijke inrichting wordt zo eenvoudig en zo helder mogelijk vormgegeven. De gehele ruimte wordt ingezaaid met een bloemrijk grasland. Het toegangspad en de ruimten rondom de hutjes worden gemarkeerd door uitgemaaid gras (D).




Bloemrijk grasland met uitgemaaide terrassen en paden

Een lage haag op de perceelsgrens biedt zicht naar het landschap, zonder dat de hutjes nadrukkelijk zichtbaar zijn vanuit het landschap (E). Het berkenbestand blijft behouden en wordt waar mogelijk aangevuld. De hutjes worden 'haaks' gepositioneerd zodat vanuit het landschap het zicht op de lage en hoge hagen de boventoon voert (F).

Legenda


- Grasweide (gemaaid gazon)
- Bloemrijk grasland
- Grastegels
- Hoge beukenhaag (ca. 2.0m hoog)
- Lage beukenhaag (ca. 1.2-1.5m hoog)
- Bosplantsoen (struweelsingel)
- Bestaande berkenboom
- Aan te planten berkenboom
- Grens tussen B&B en privéterrein



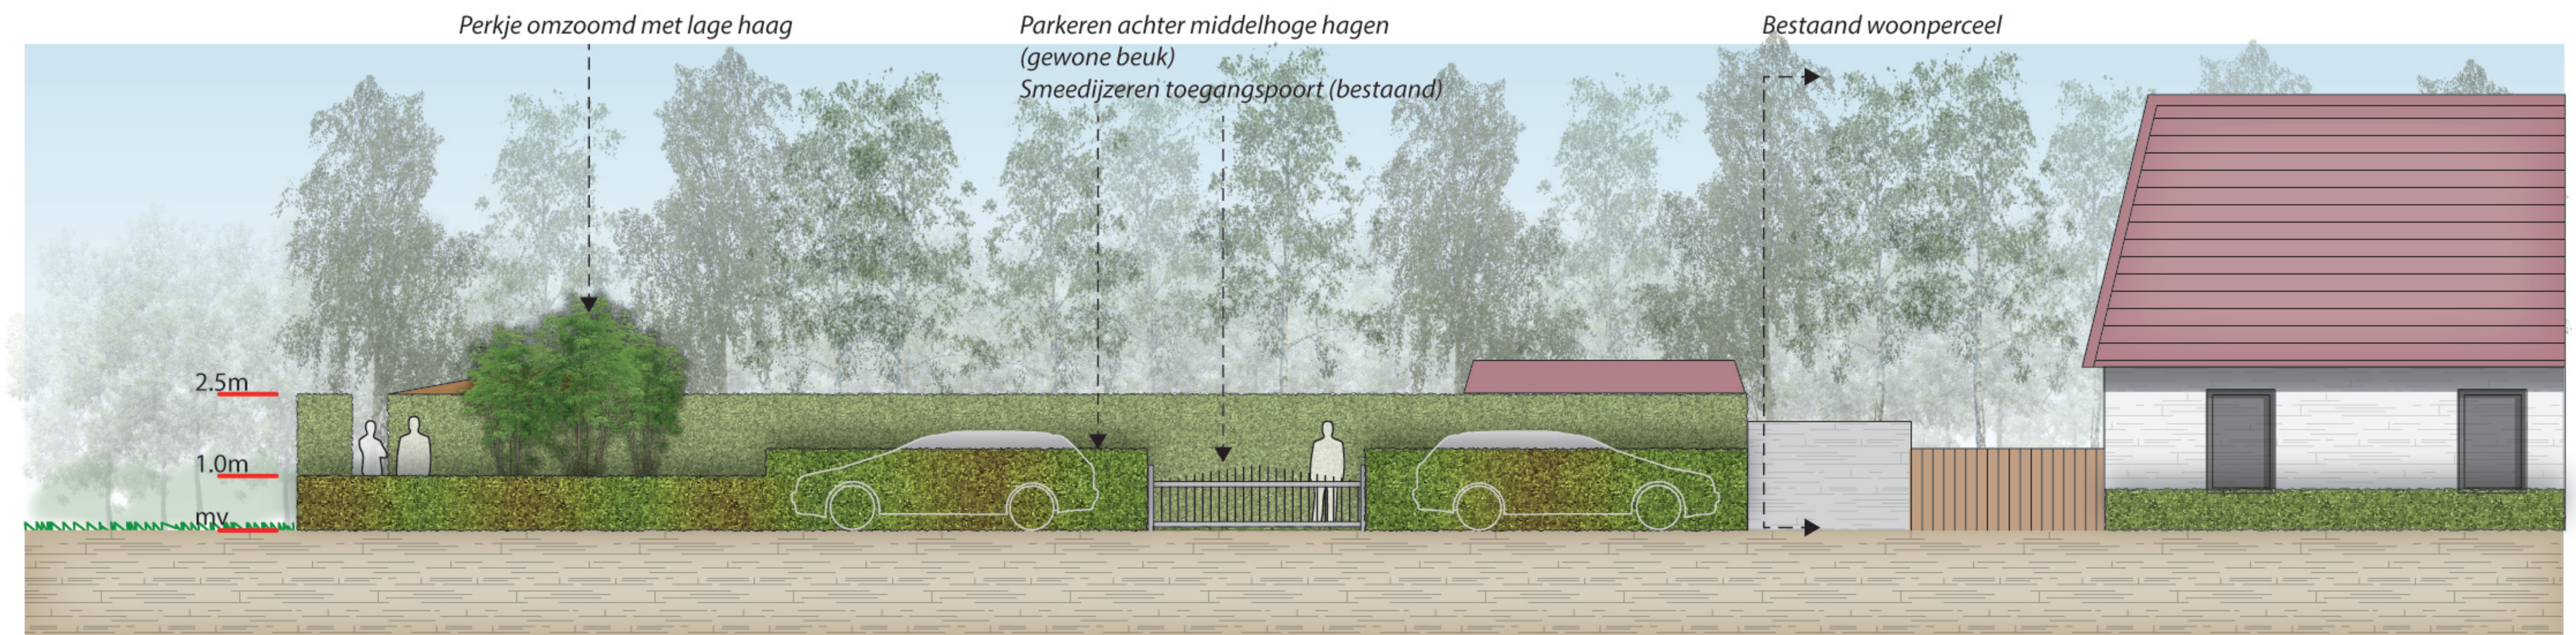


Aanzicht 1 - schaal 1:125

POUDEROYEN
compagnons
vormgeving van stad en land

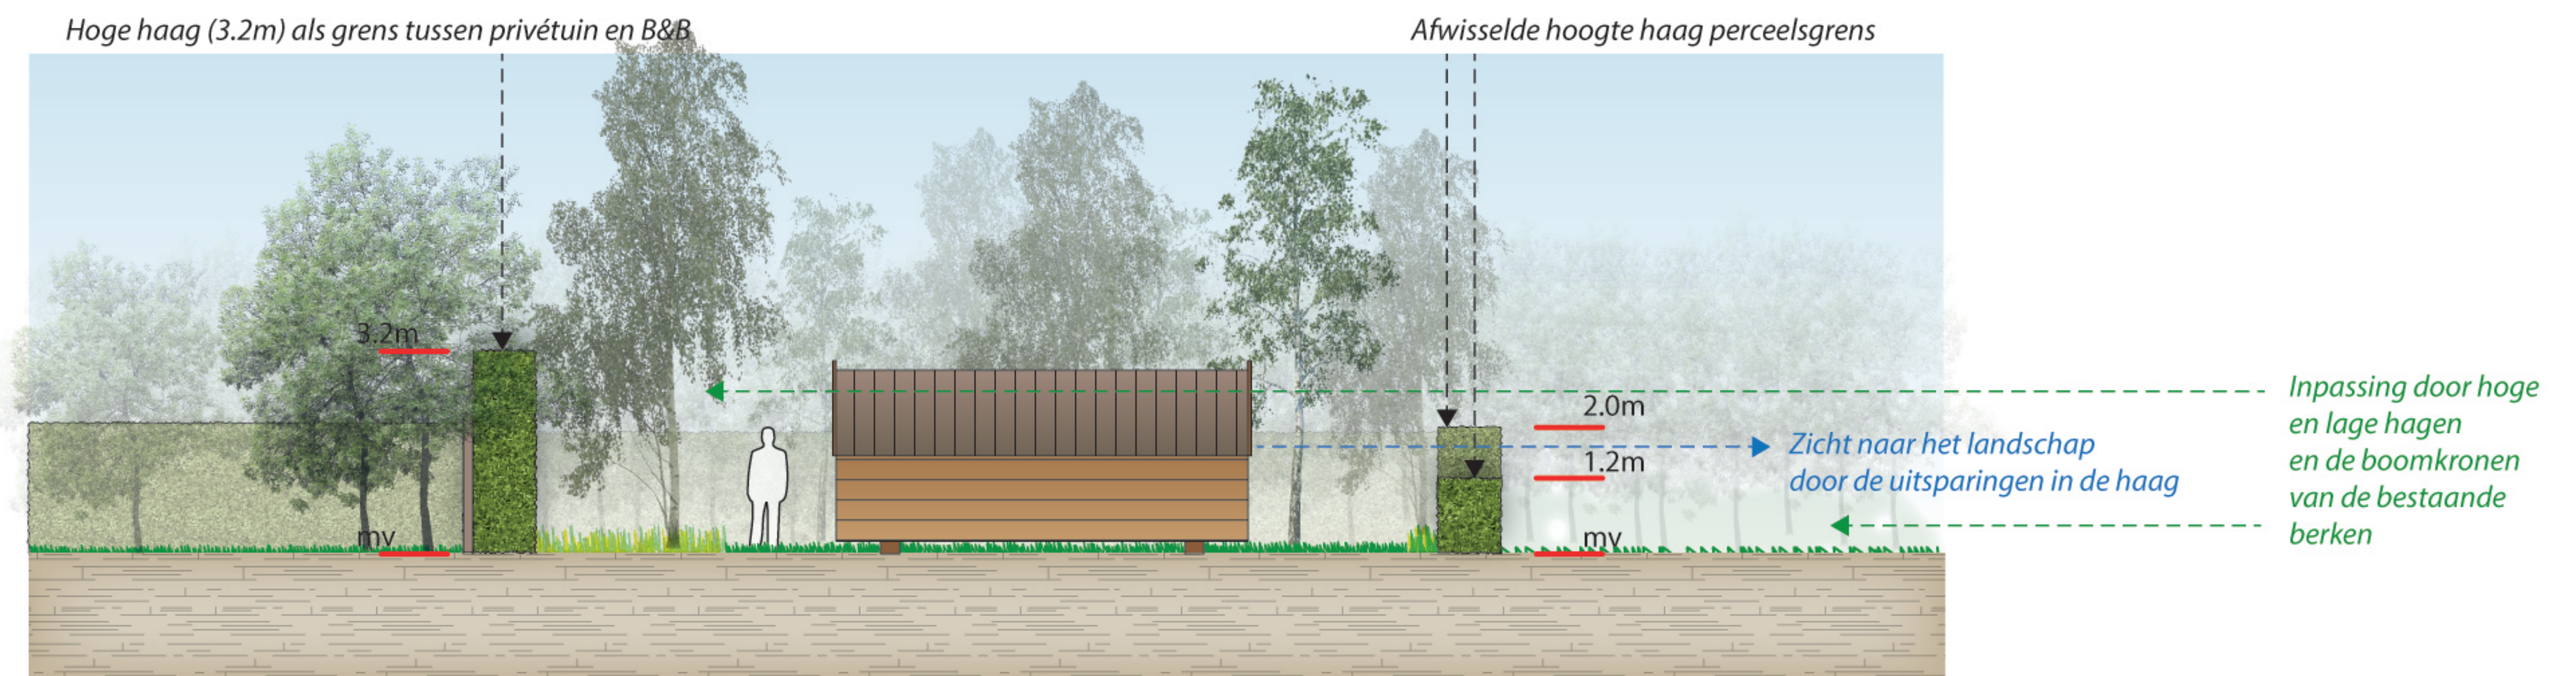

Doorsnede A-A' - schaal 1:125

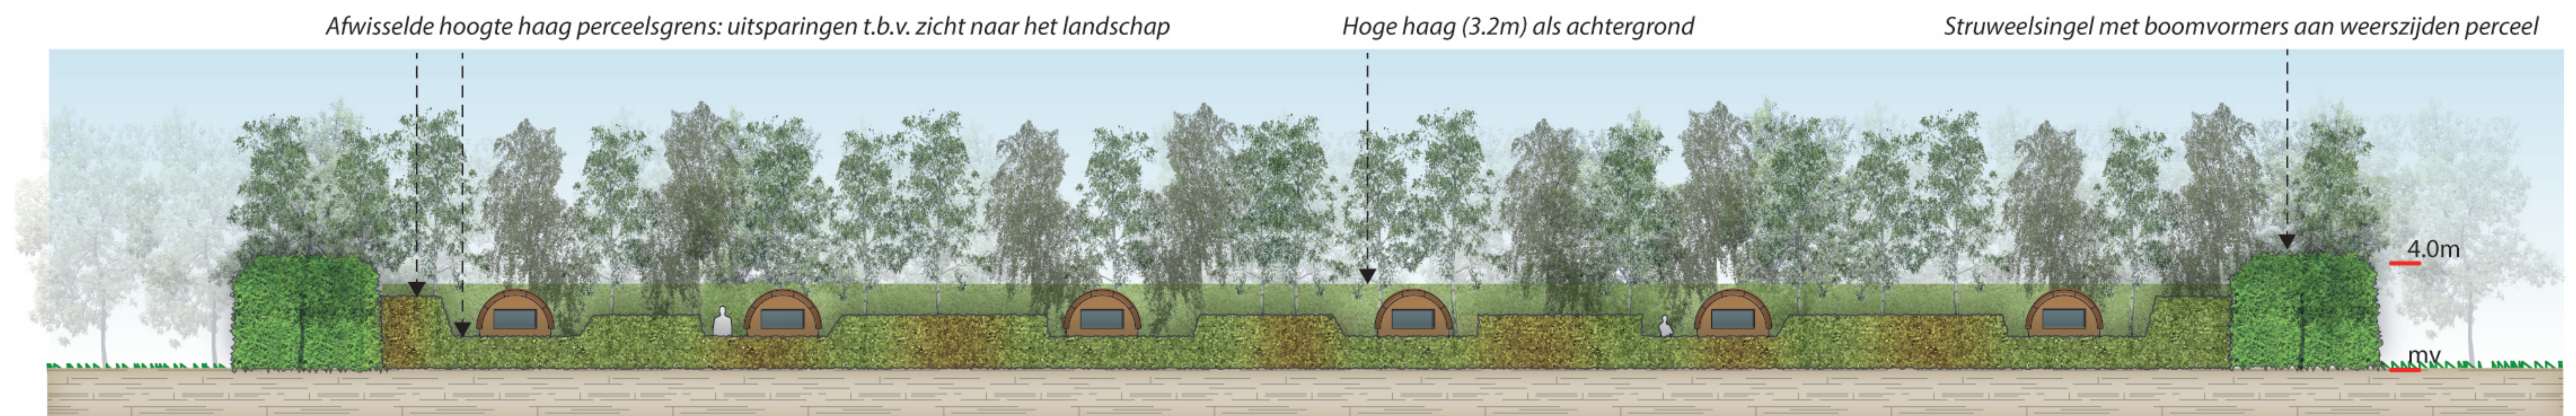

Aanzicht 2- schaal 1:250