


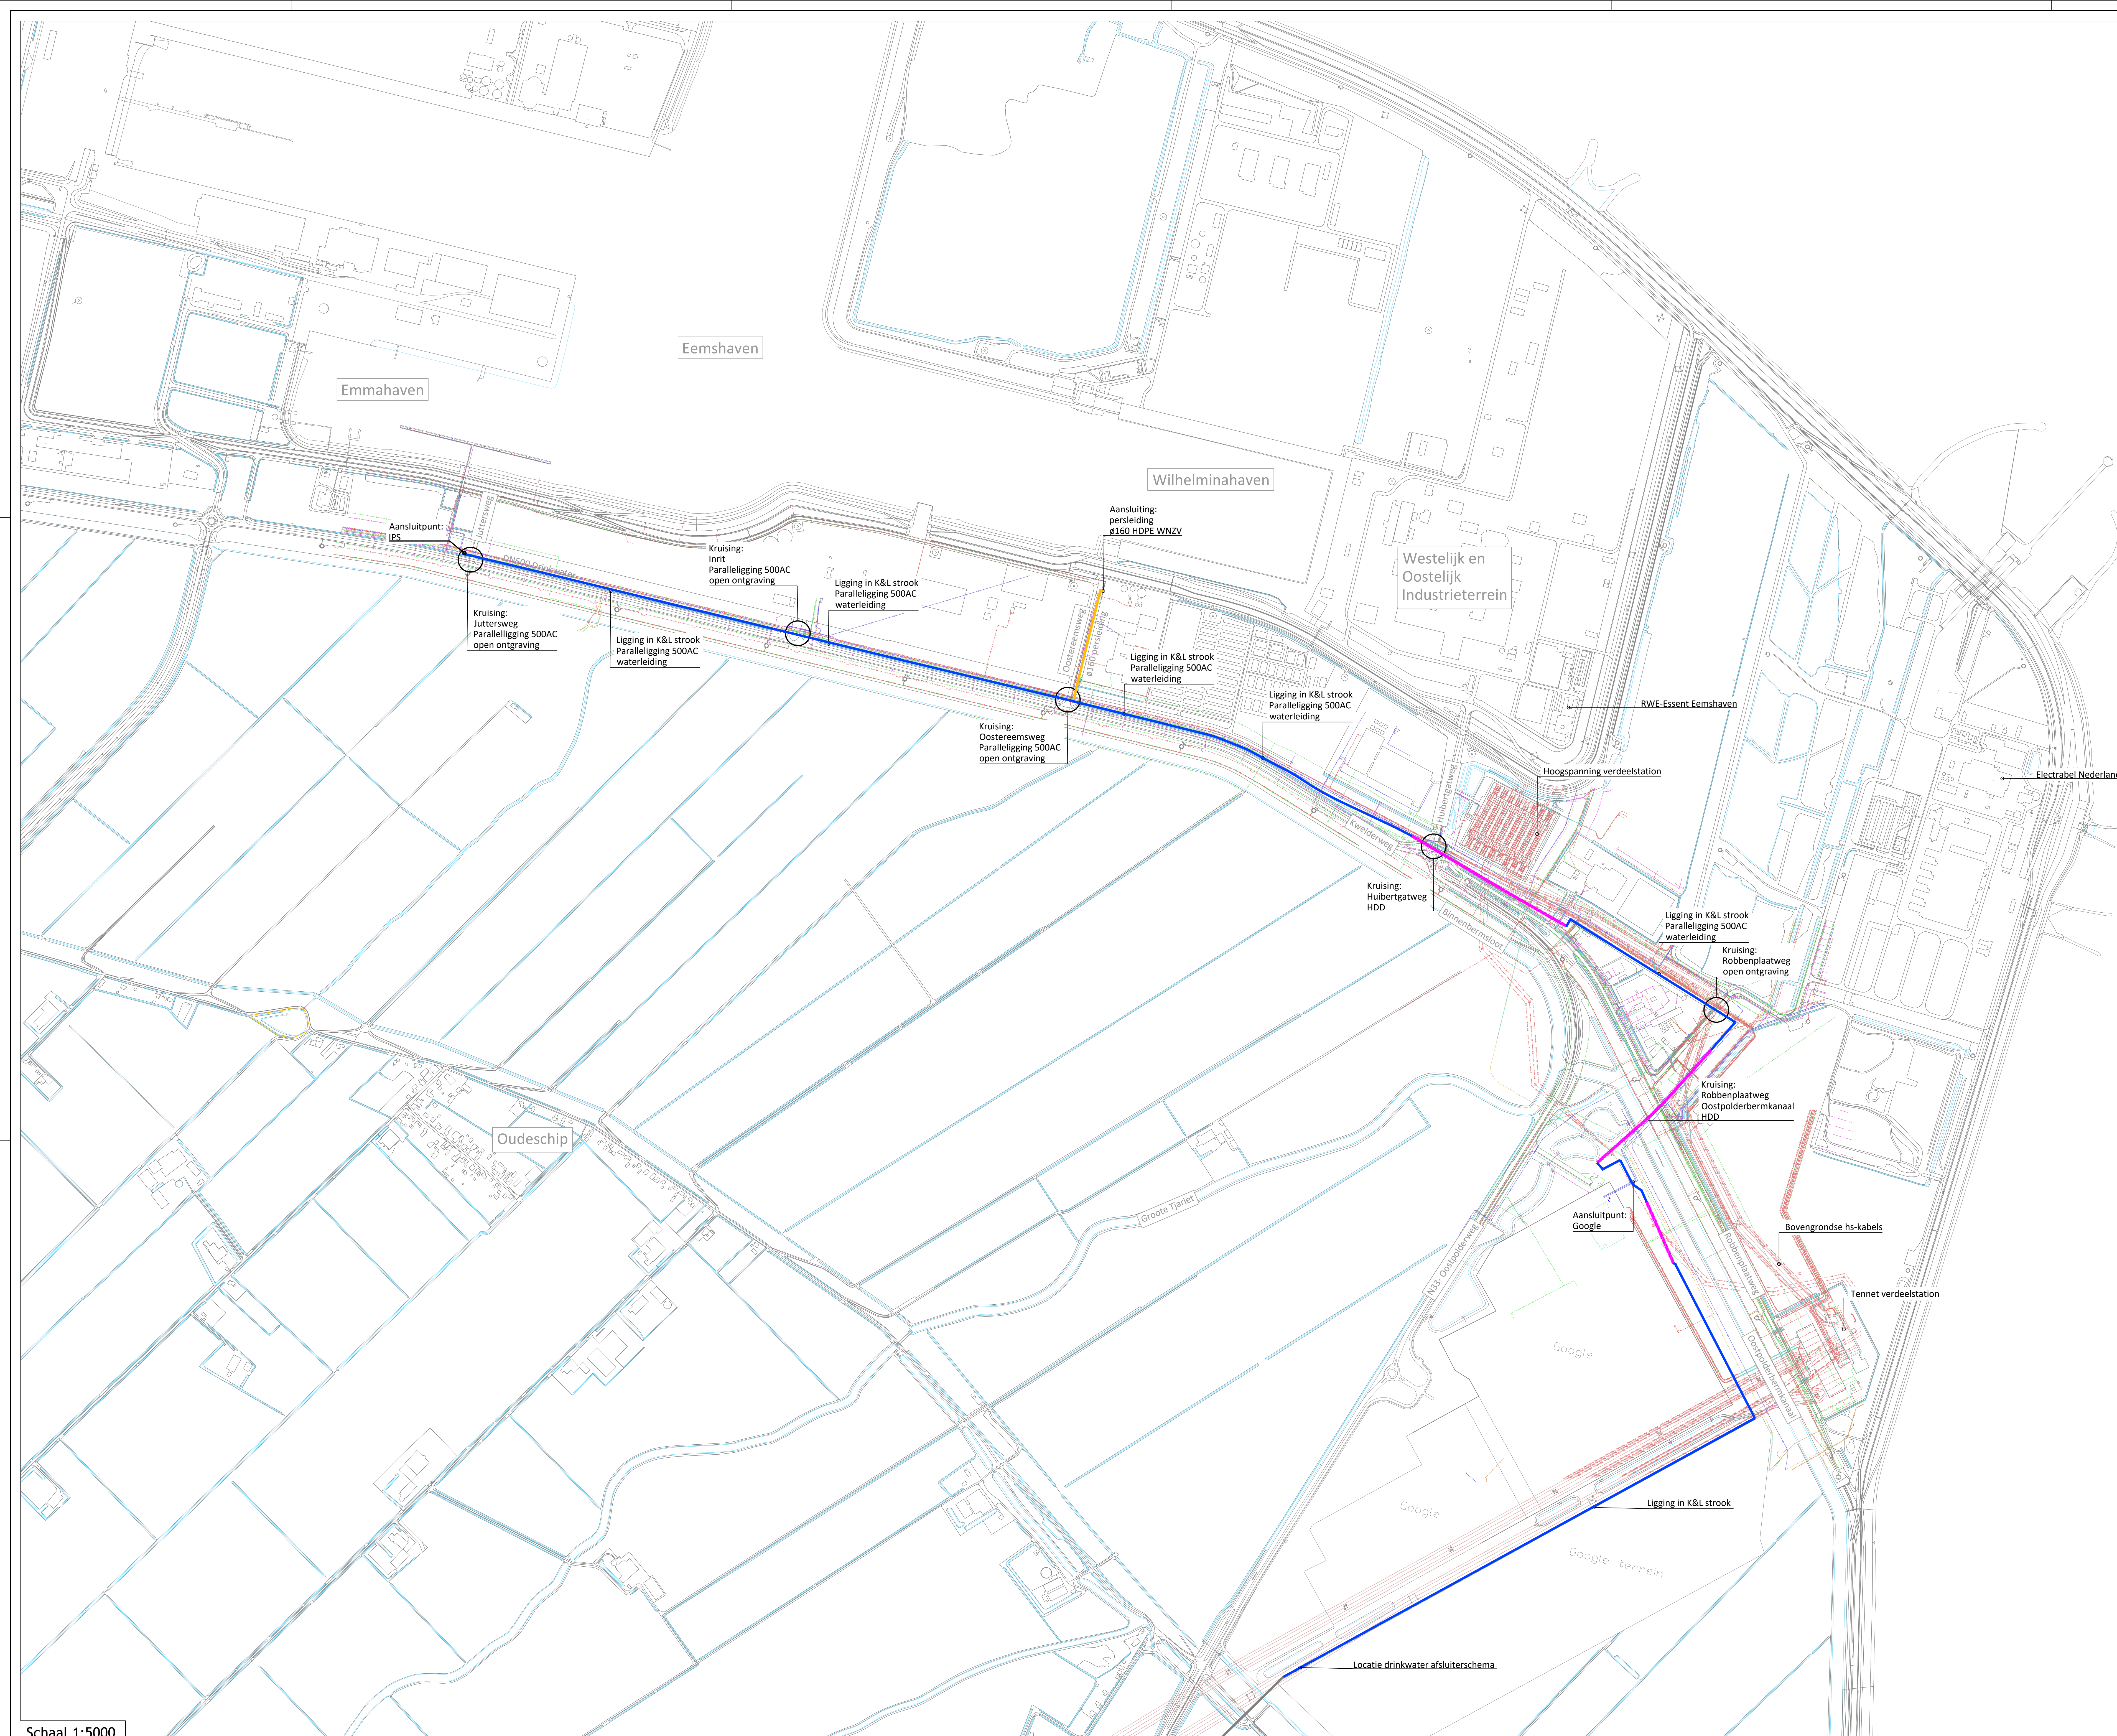

Schaal 1:5000

VERKLARING

— Tracé

— Gestuurde boring

0	22-03-2019	DB	JS	Oplevering definitief ontwerp
Uitst.	Datum	Get.	Gez.	Omschrijving wijziging/aanwijzing

Benaming		Overzichtstekening Eemshaven	
Onderwerp	Schaal	Datum	
HOOFDLEIDINGENNET	1:5000	22-03-2019	
DISTRIB. - EN AANSL.	Getekend	D. Blom	
Ontwerp	Gecont.	J. Sluis	
Kwaliteits-	Gezien	Oth. Dis	
afvoerleiding	Gekend	W. Doeleman	
Teg. haartel. (s)			
GBR nr. (s)			
Teh. nr.		1145-187-3c-TT-01	
Proj. nr.		RS17017-01	
Bied		01	
Form		A0	