



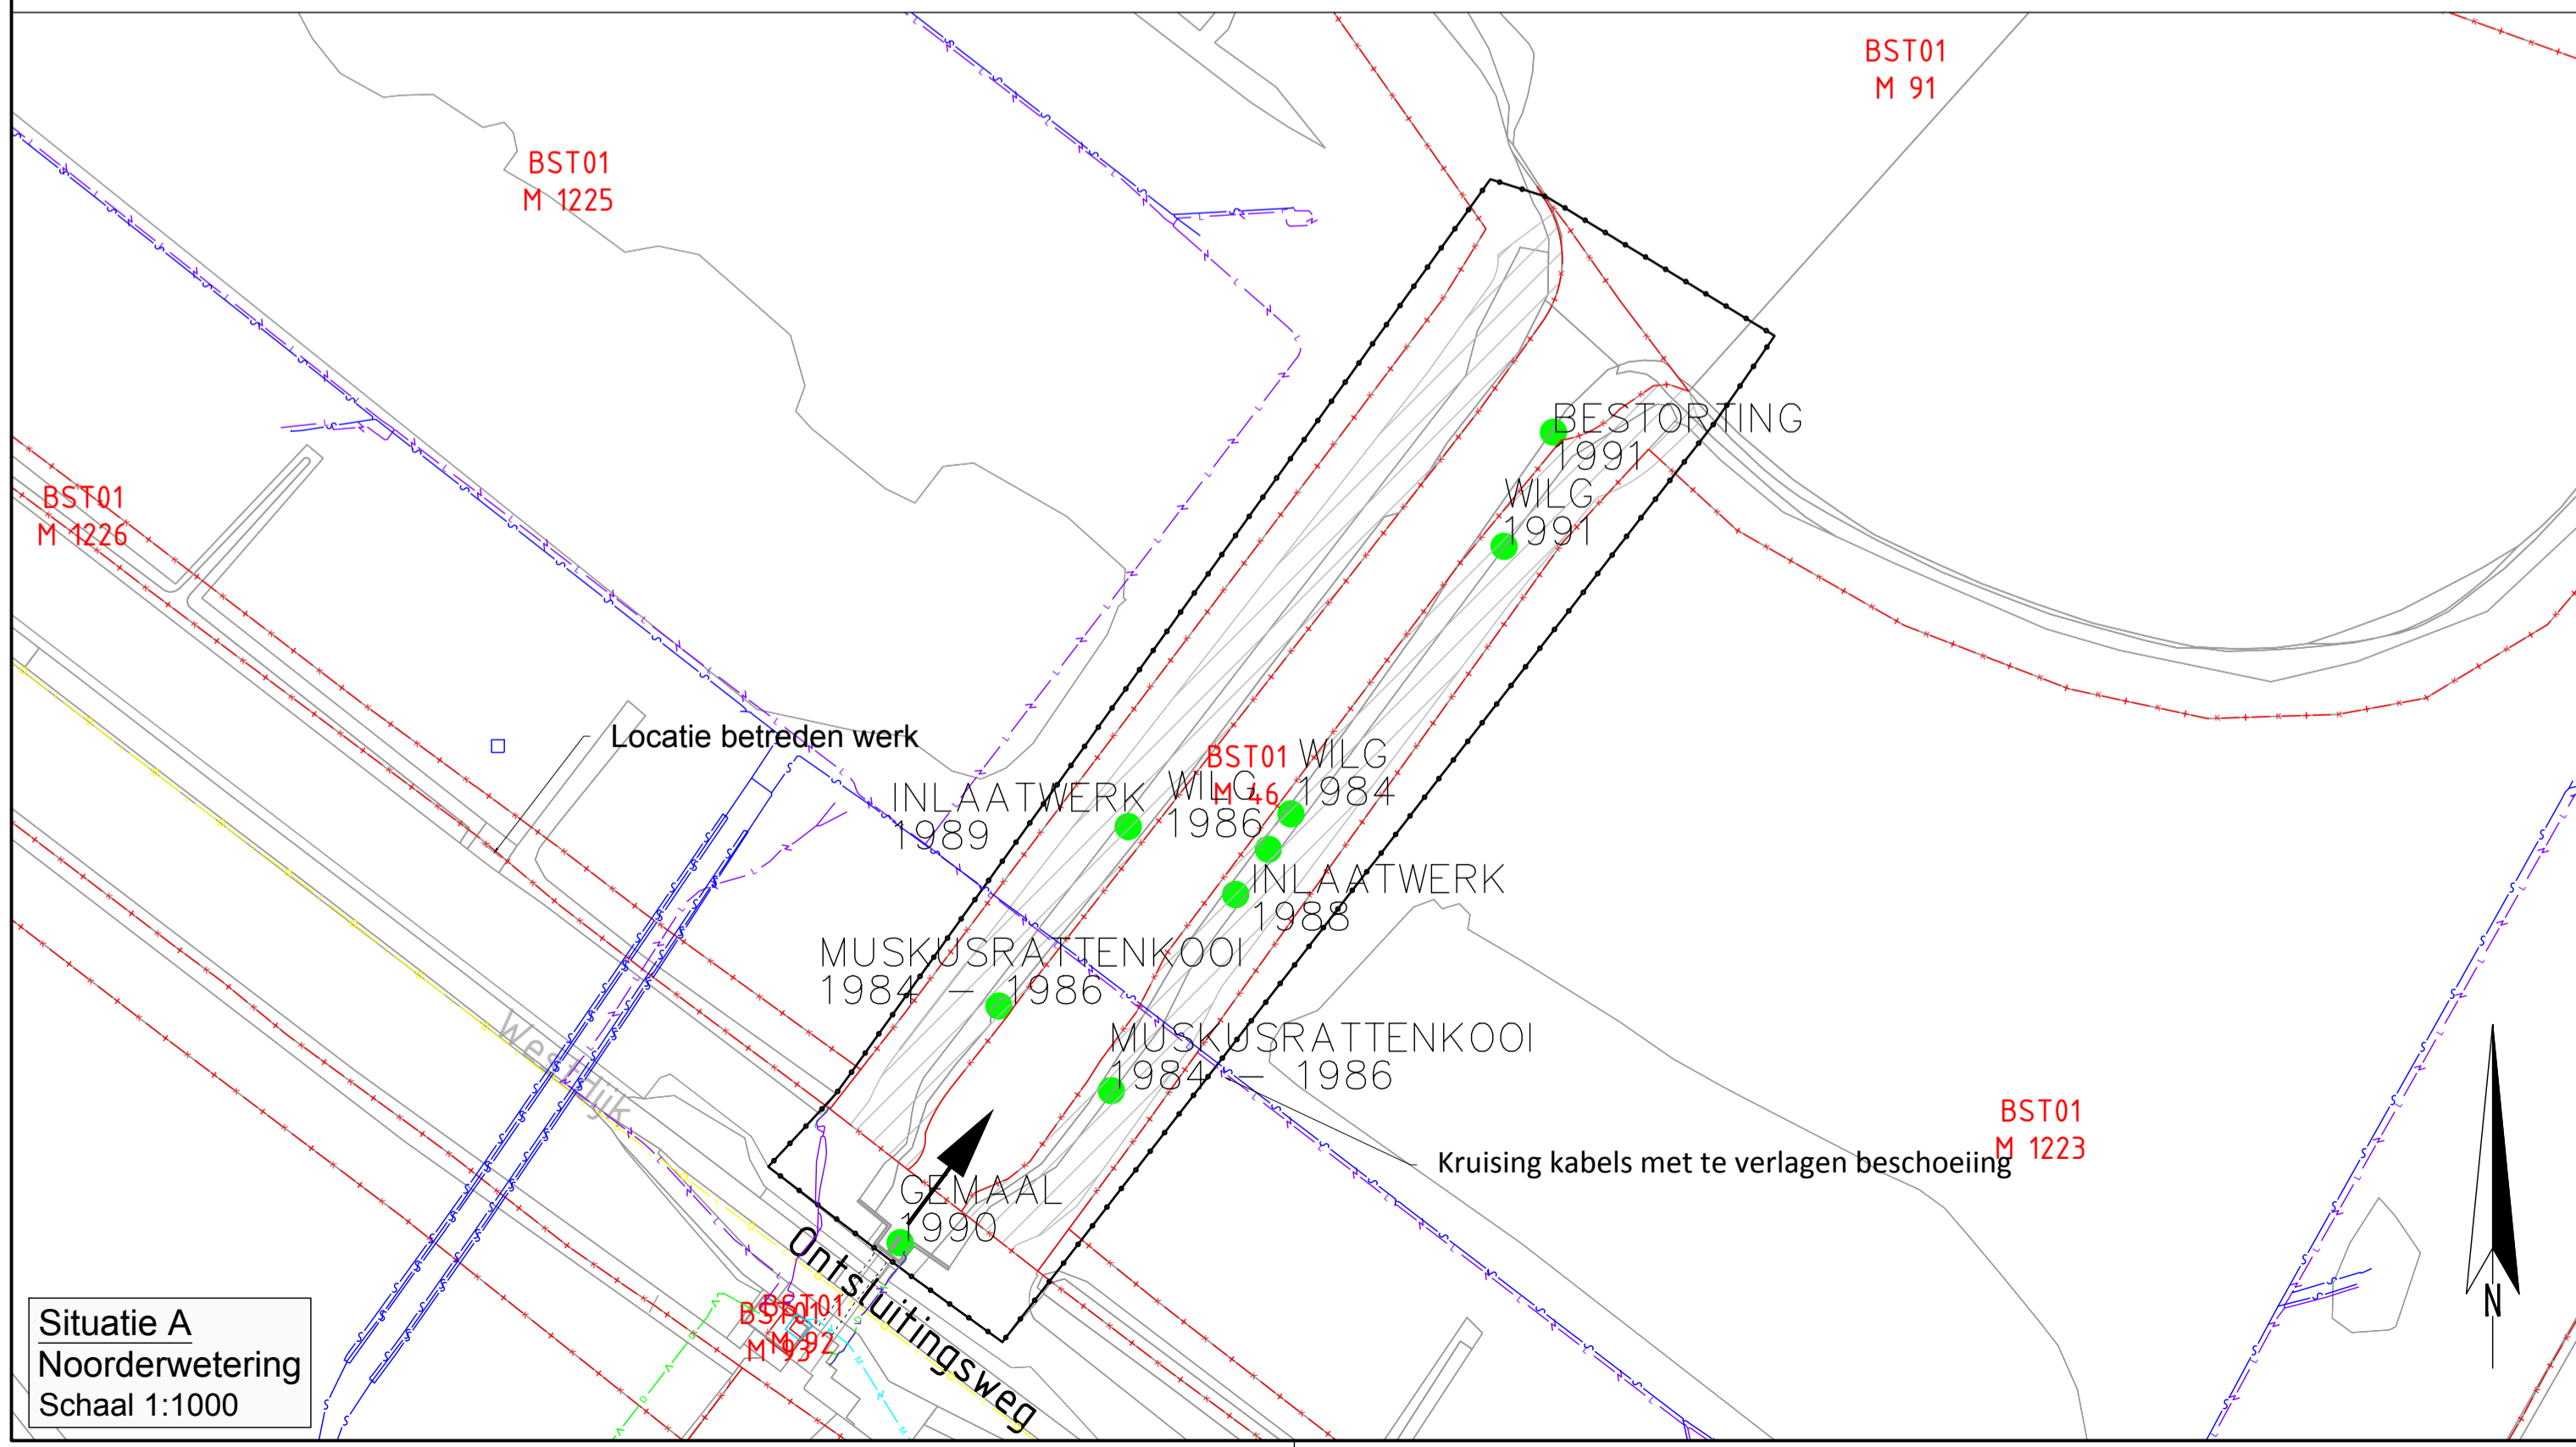

Situatie
Bikkersvaart
Schaal 1:10.000

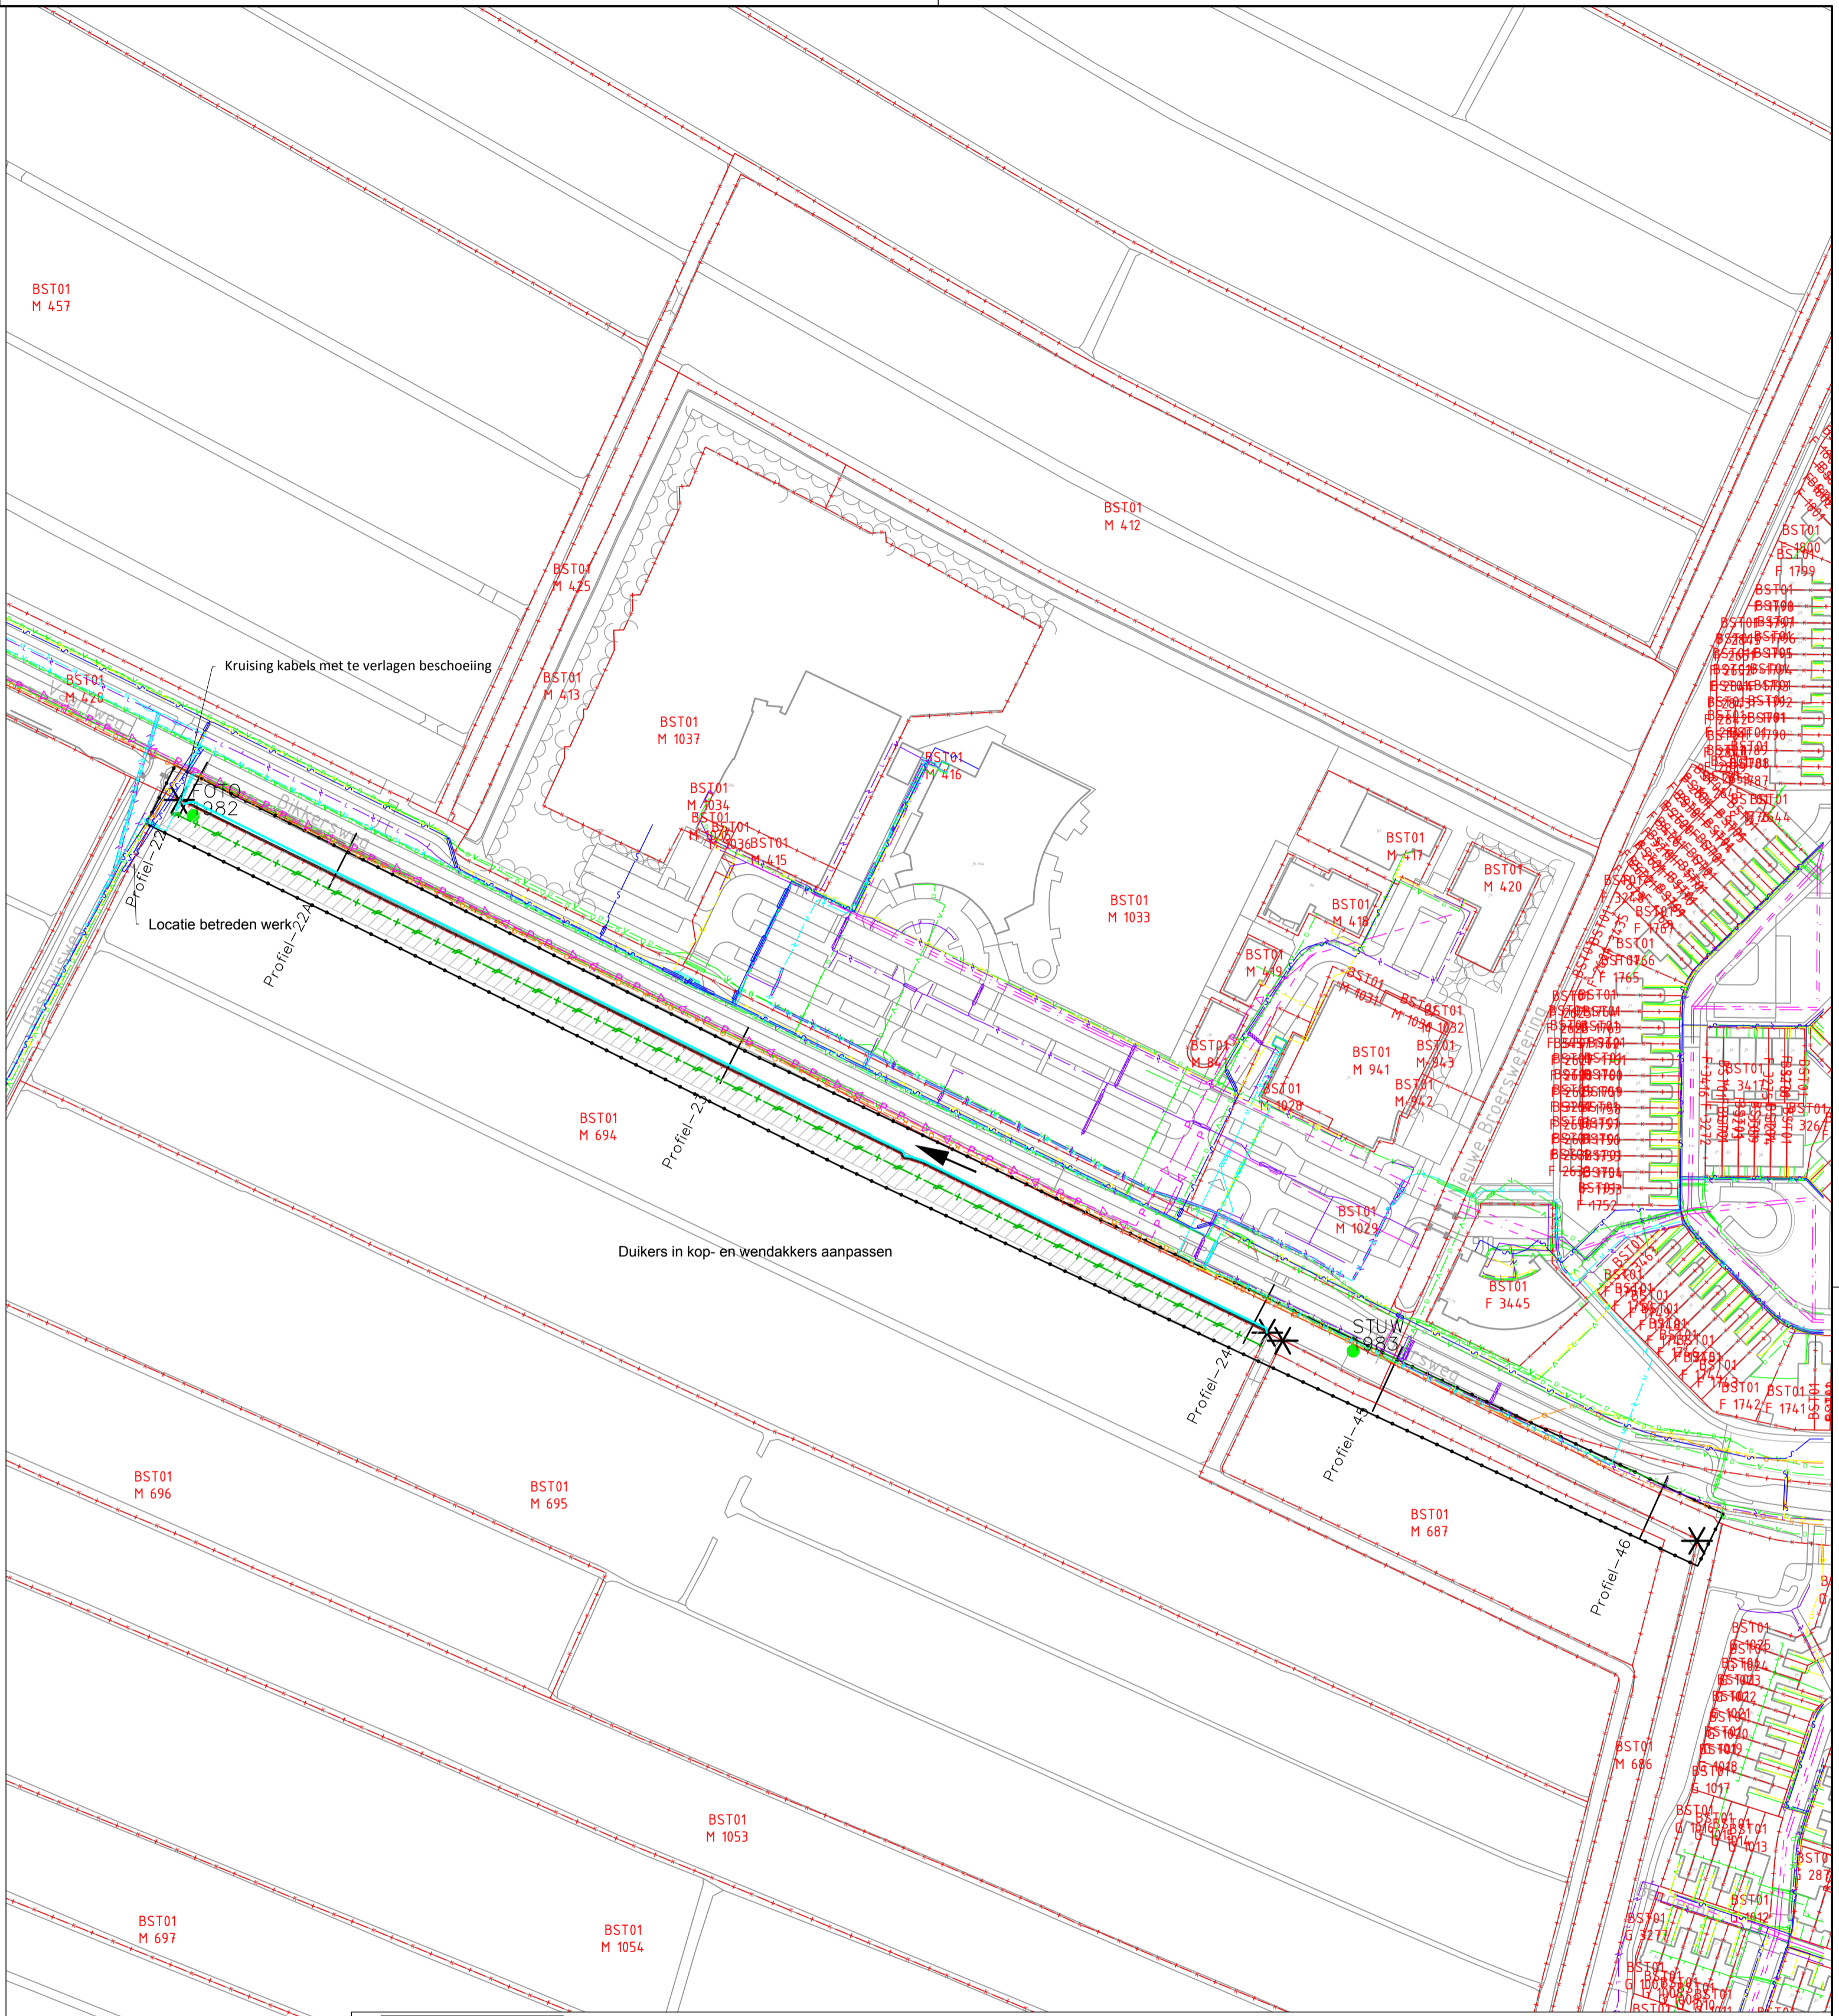

Situatie A
Noorderwetering
Schaal 1:1000

Situatie A
Schaal 1:1500

Legenda

- Kadastrale grens
- Werkstrook
- Optionele werkstrook
- Dwarsprofiel + nummer
- Taludarcering
- Stroomrichting
- Aan te passen oever
- Beschoeiing 40cm
- Beschoeiing 60cm
- Beschoeiing 100cm
- Te verlagen bestaande beschoeiing
- Te verwijderen en herplaatsen raster
- Projectgrens
- Te plaatsen hoekpaal
- Inventarisatiegegevens + fotonummer

Maatvoering in meters		Hoogtemaatvoering in meters t.o.v. NAP	
Wijziging		Datum	Nr.
Project: KRW MAATREGELLEN EEMLAND		 <small>Landg 15 4121 KG Eeverdingen t: 0347 745 800 w: www.bwzingenieurs.nl</small>	
Onderdeel: OVERZICHTSTEKENING Bikkersvaart / Noorderwetering			
Oprachtgever:	Datum: 17-06-2019	Tekenaar: Gijs van Schaik	Projectnummer: 130-18
Schaal: 1:500 - 1:1500	Projectleider: Edwin van Manieren	Besteknummer: 18-130-B	
Formaat: A1	Wijziging: 1		
Fase: Bestek	Tekeningnummer:		
Status: DEFINITIEF			N303