
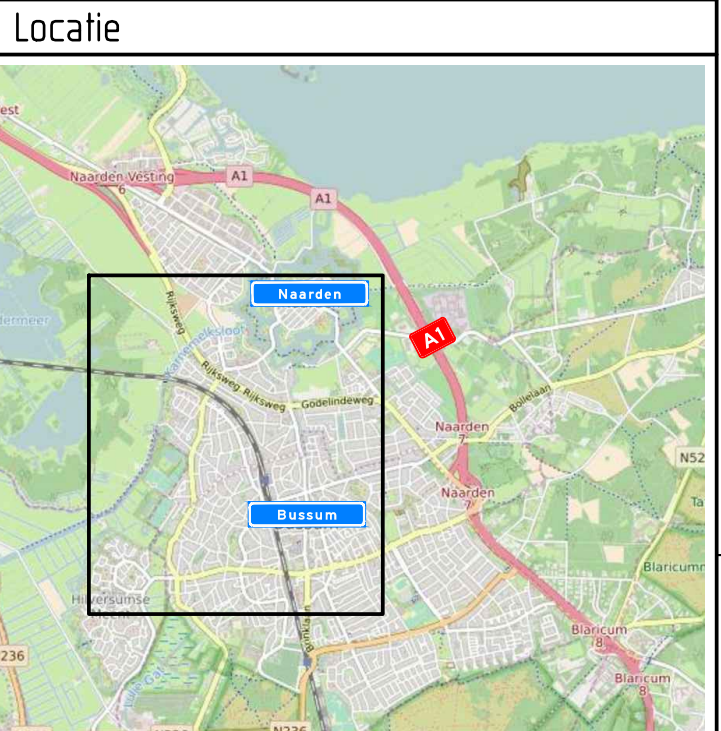


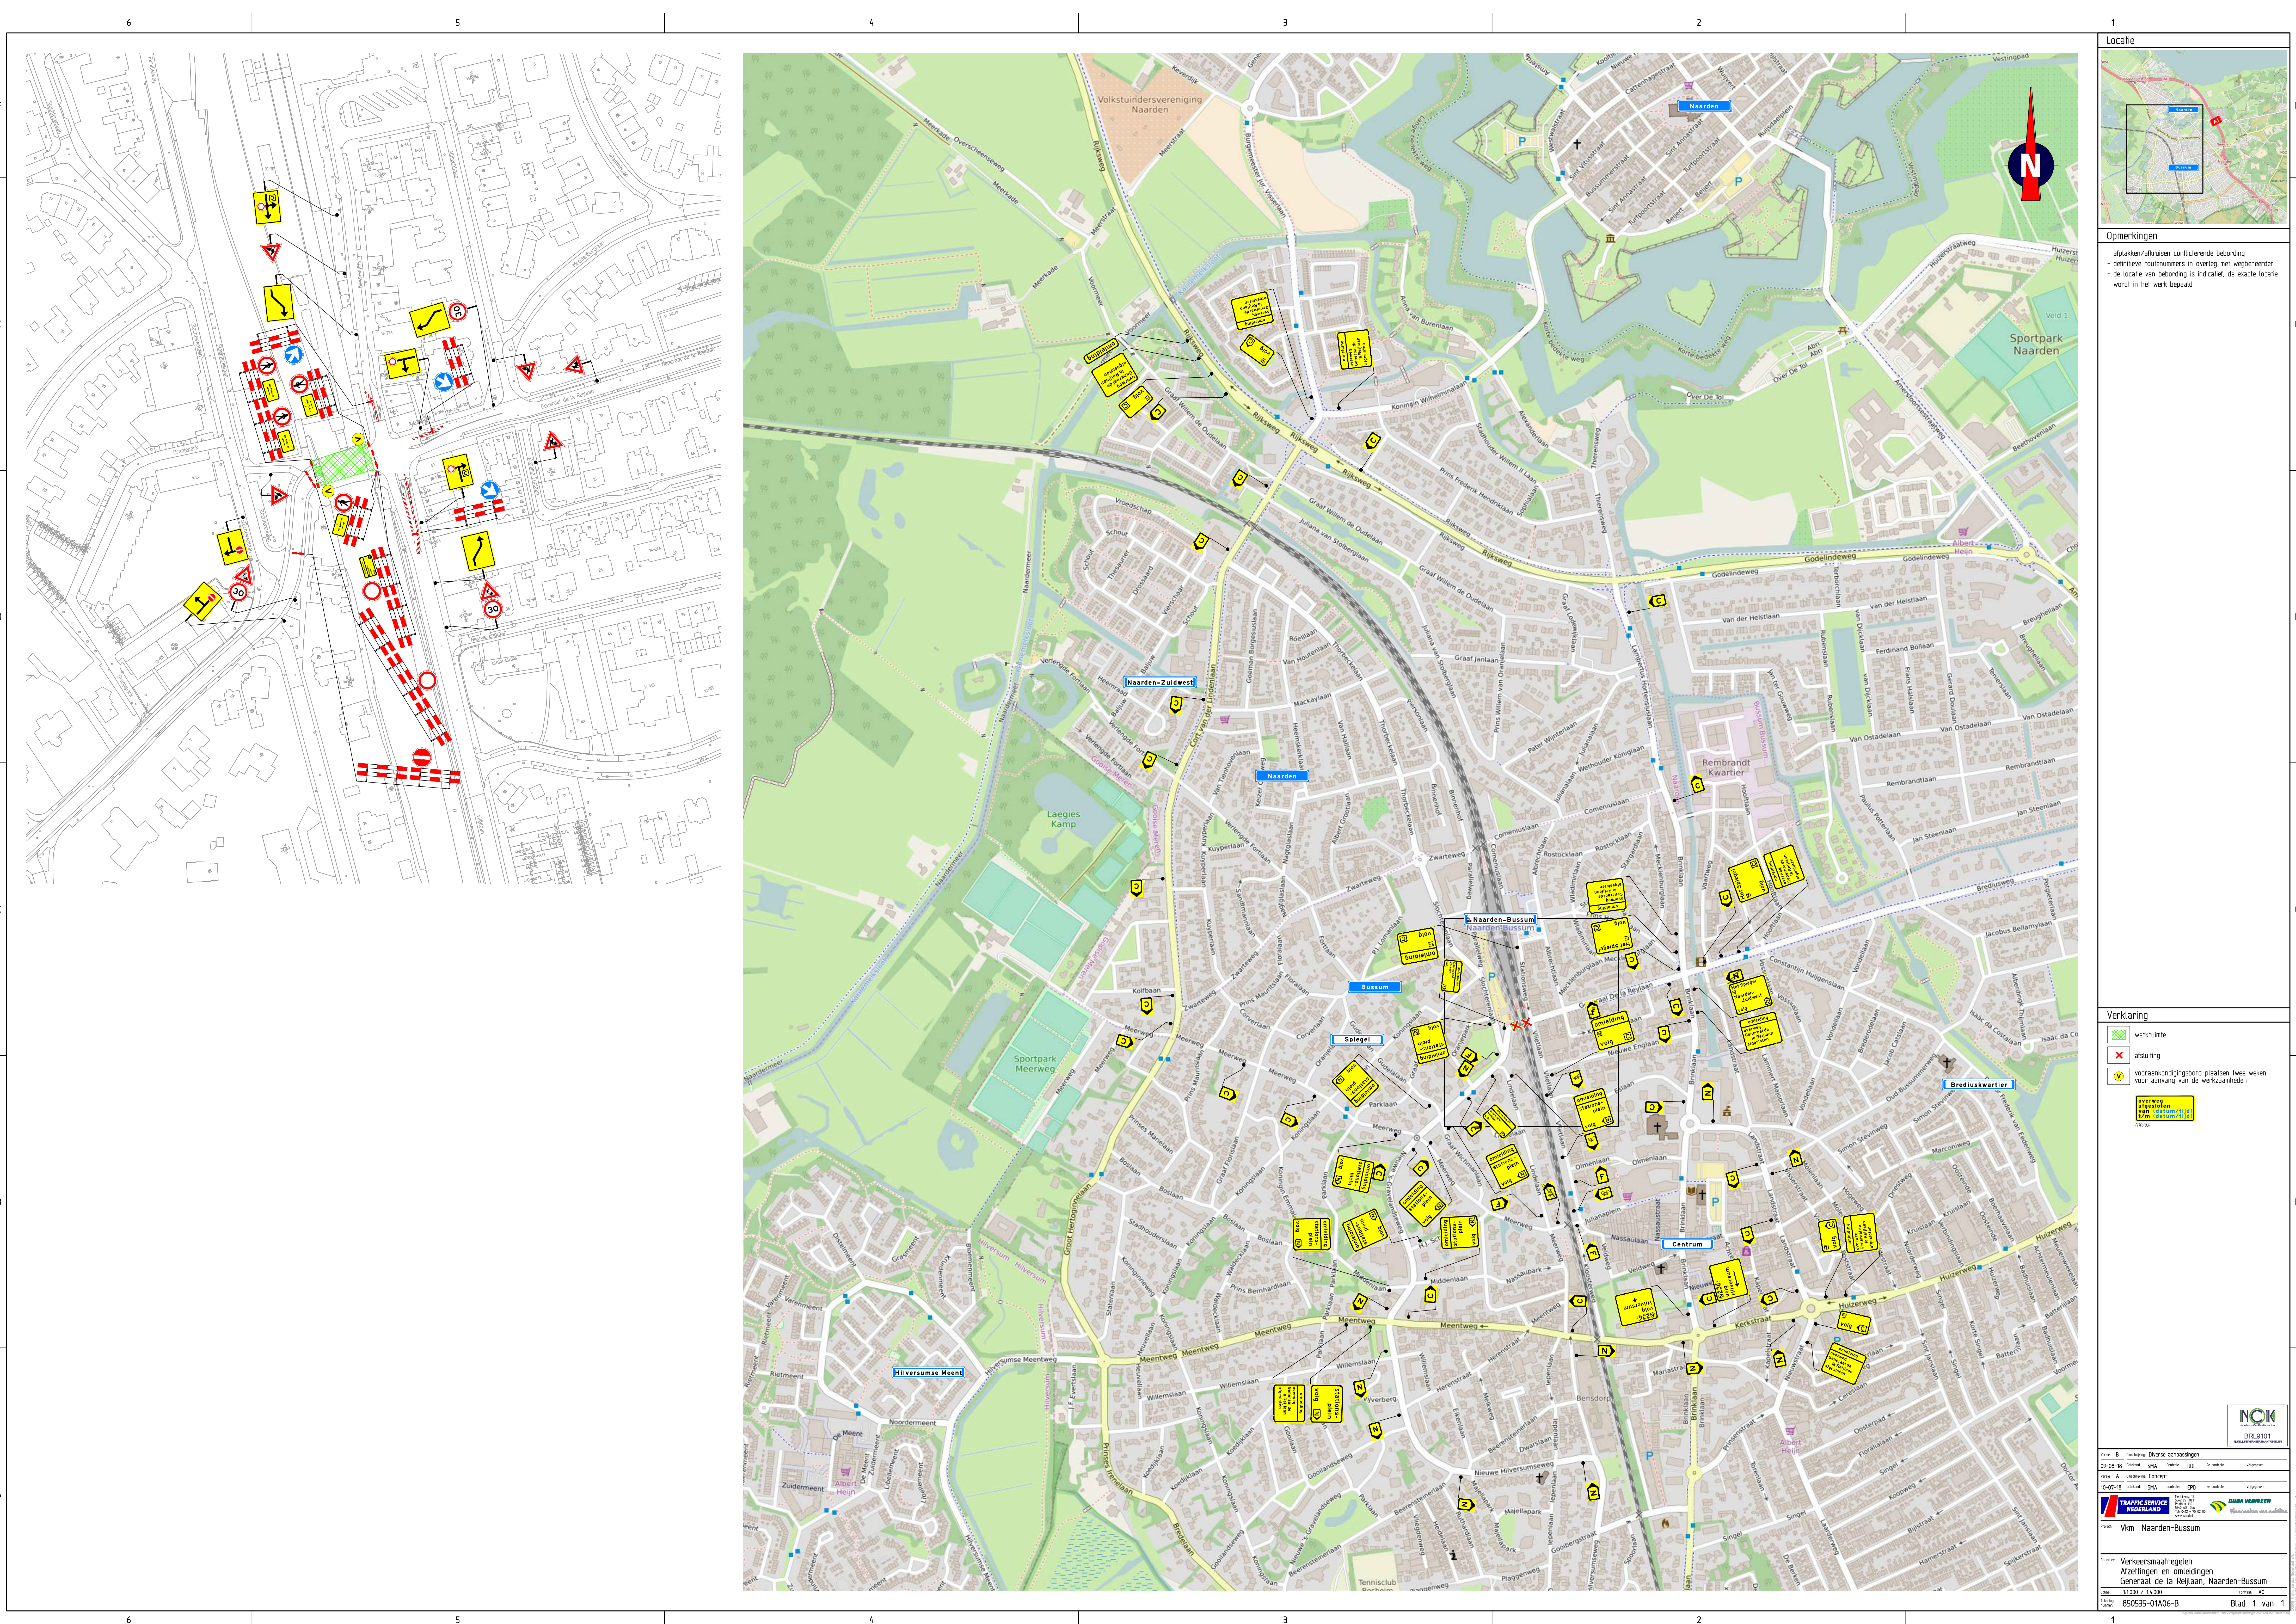

Opmerkingen

- afplakken/afkruisen conflicterende bebording
- definitieve routenummers in overleg met wegbeheerder
- de locatie van bebording is indicatief, de exacte locatie wordt in het werk bepaald

Verklaring

- werkroute
- afsluiting
- voorankondigingsbord plaatsen twee weken voor aanvang van de werkzaamheden
- afsluiting afgevoerd op 10-07-18 t/m 14-07-18

BRL9101
Nieuw ontwerp

Werk:	B	Overeenkomst:	Diverse aanpassingen	Tras:	
10-06-18	Ontwerp:	SHA	Control:	RD	De controle:
10-07-18	Ontwerp:	SHA	Control:	RD	De controle:
10-07-18	Ontwerp:	SHA	Control:	RD	De controle:
10-07-18	Ontwerp:	SHA	Control:	RD	De controle:

TRAFFIC SERVICE
NEDERLAND

PUMA VERKEER
Bereikbaar voor iedereen

Vkm Naarden-Bussum

Overeenkomst: Verkeersmaatregelen
Afschrijvingen en omleidingen
Generaal de la Reijlaan, Naarden-Bussum

Blad: 1 van 1