
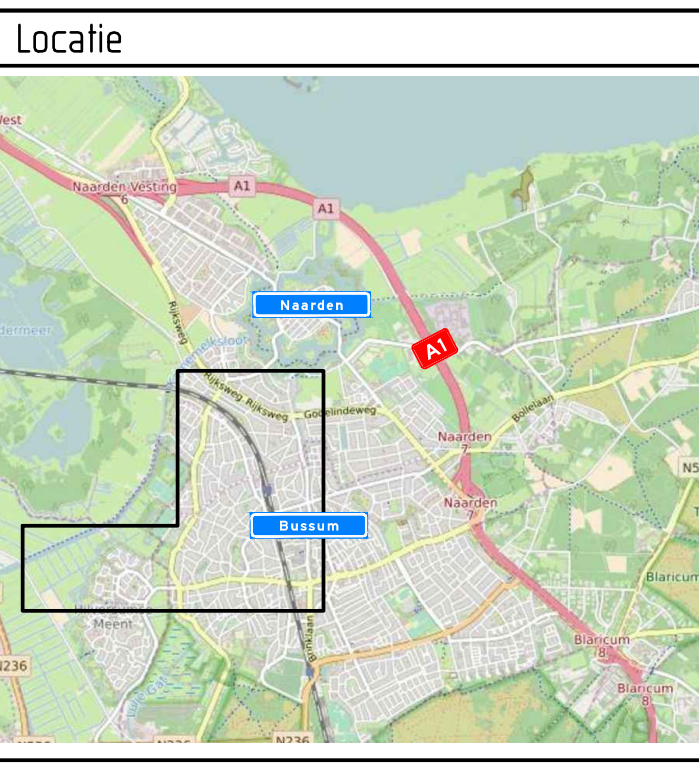
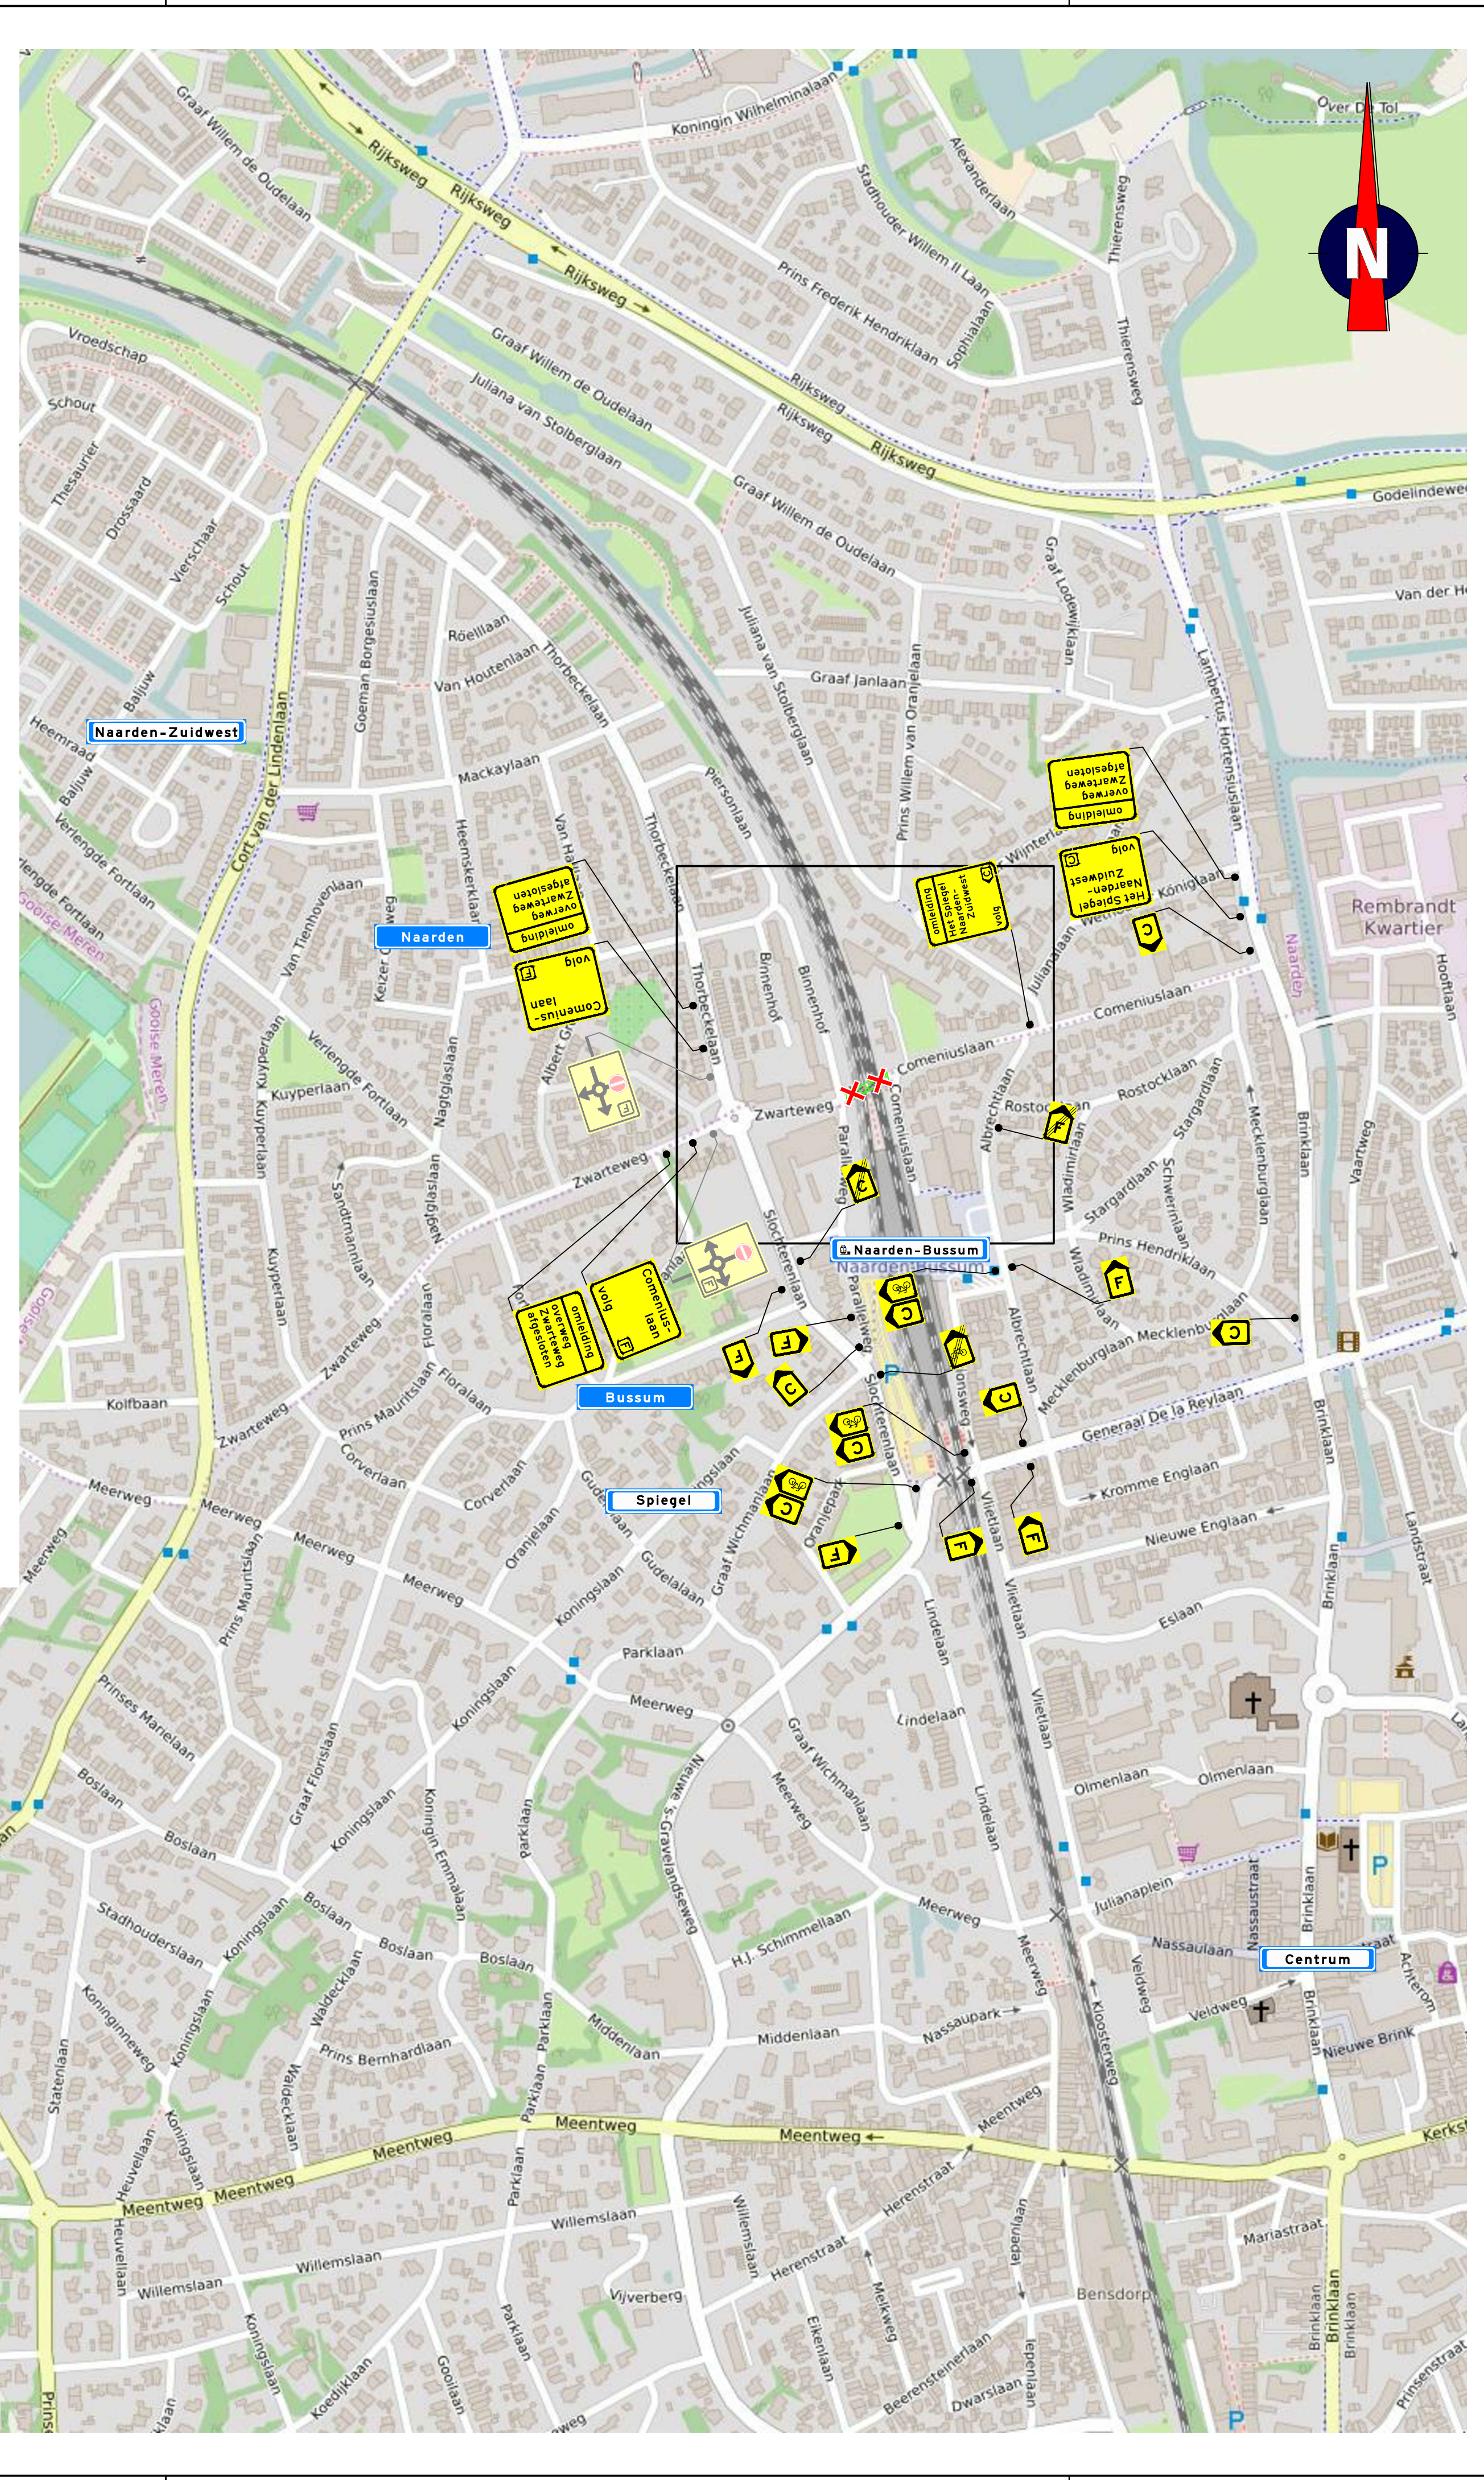
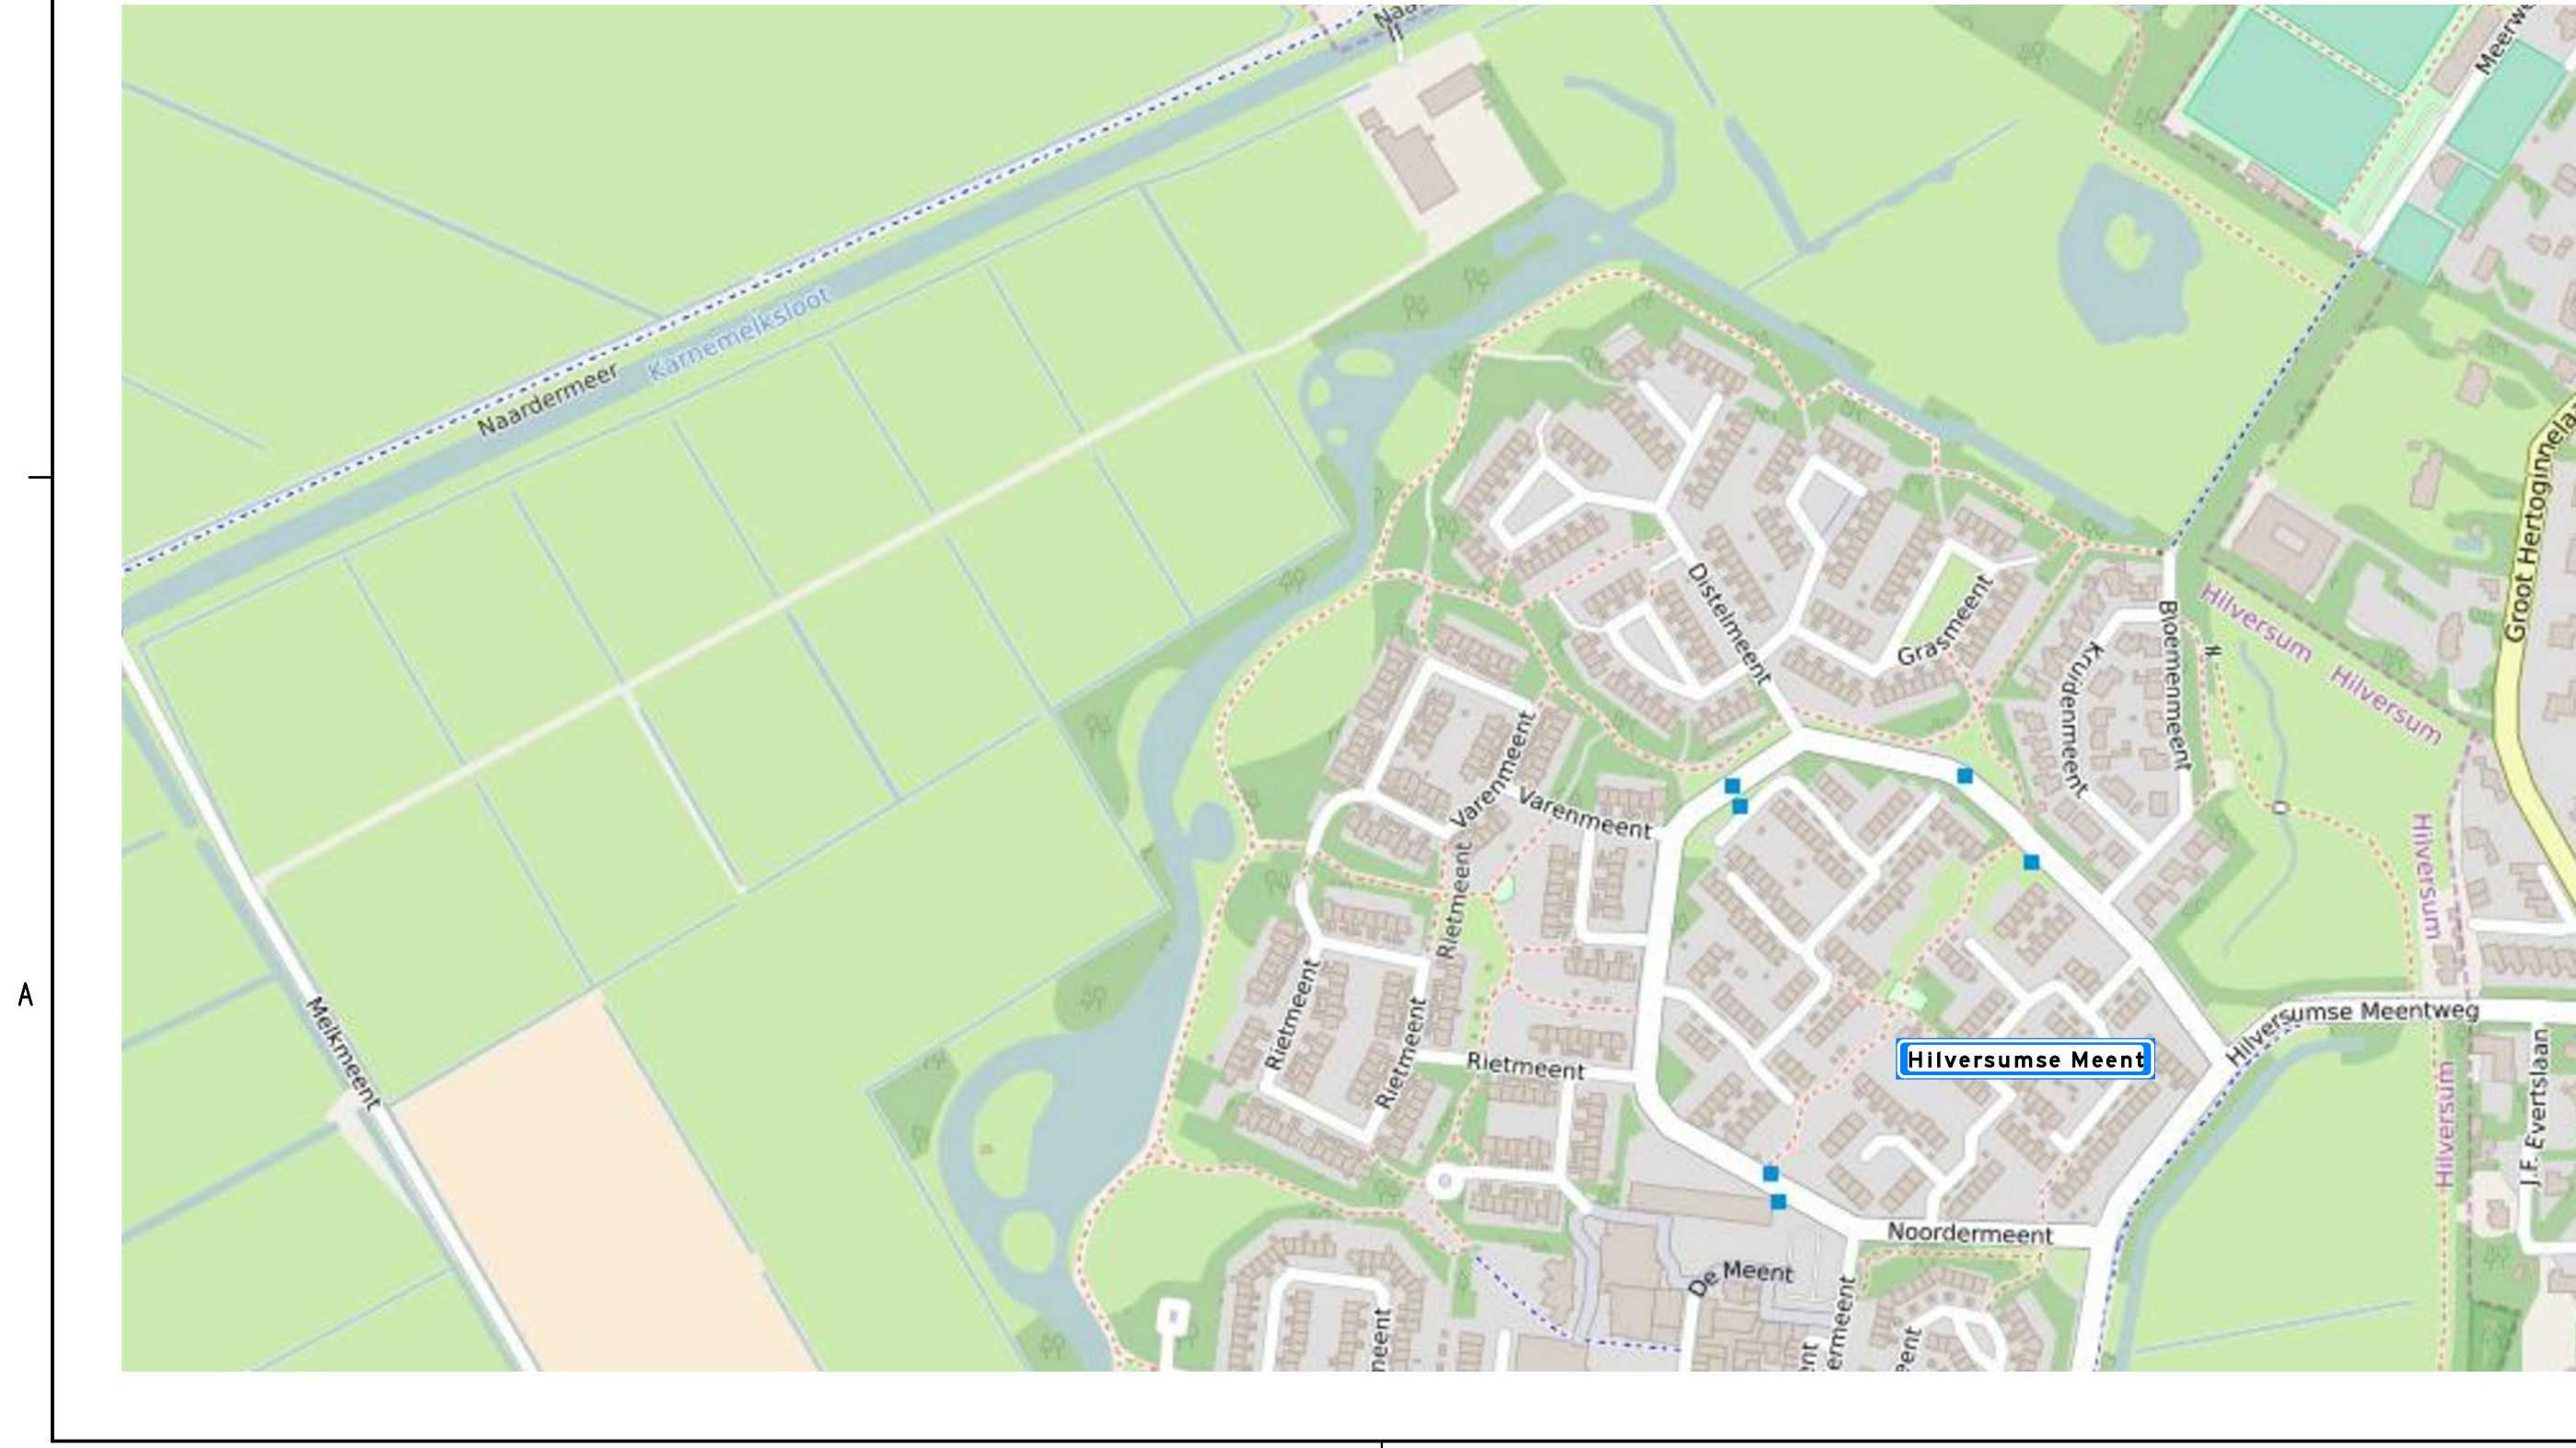


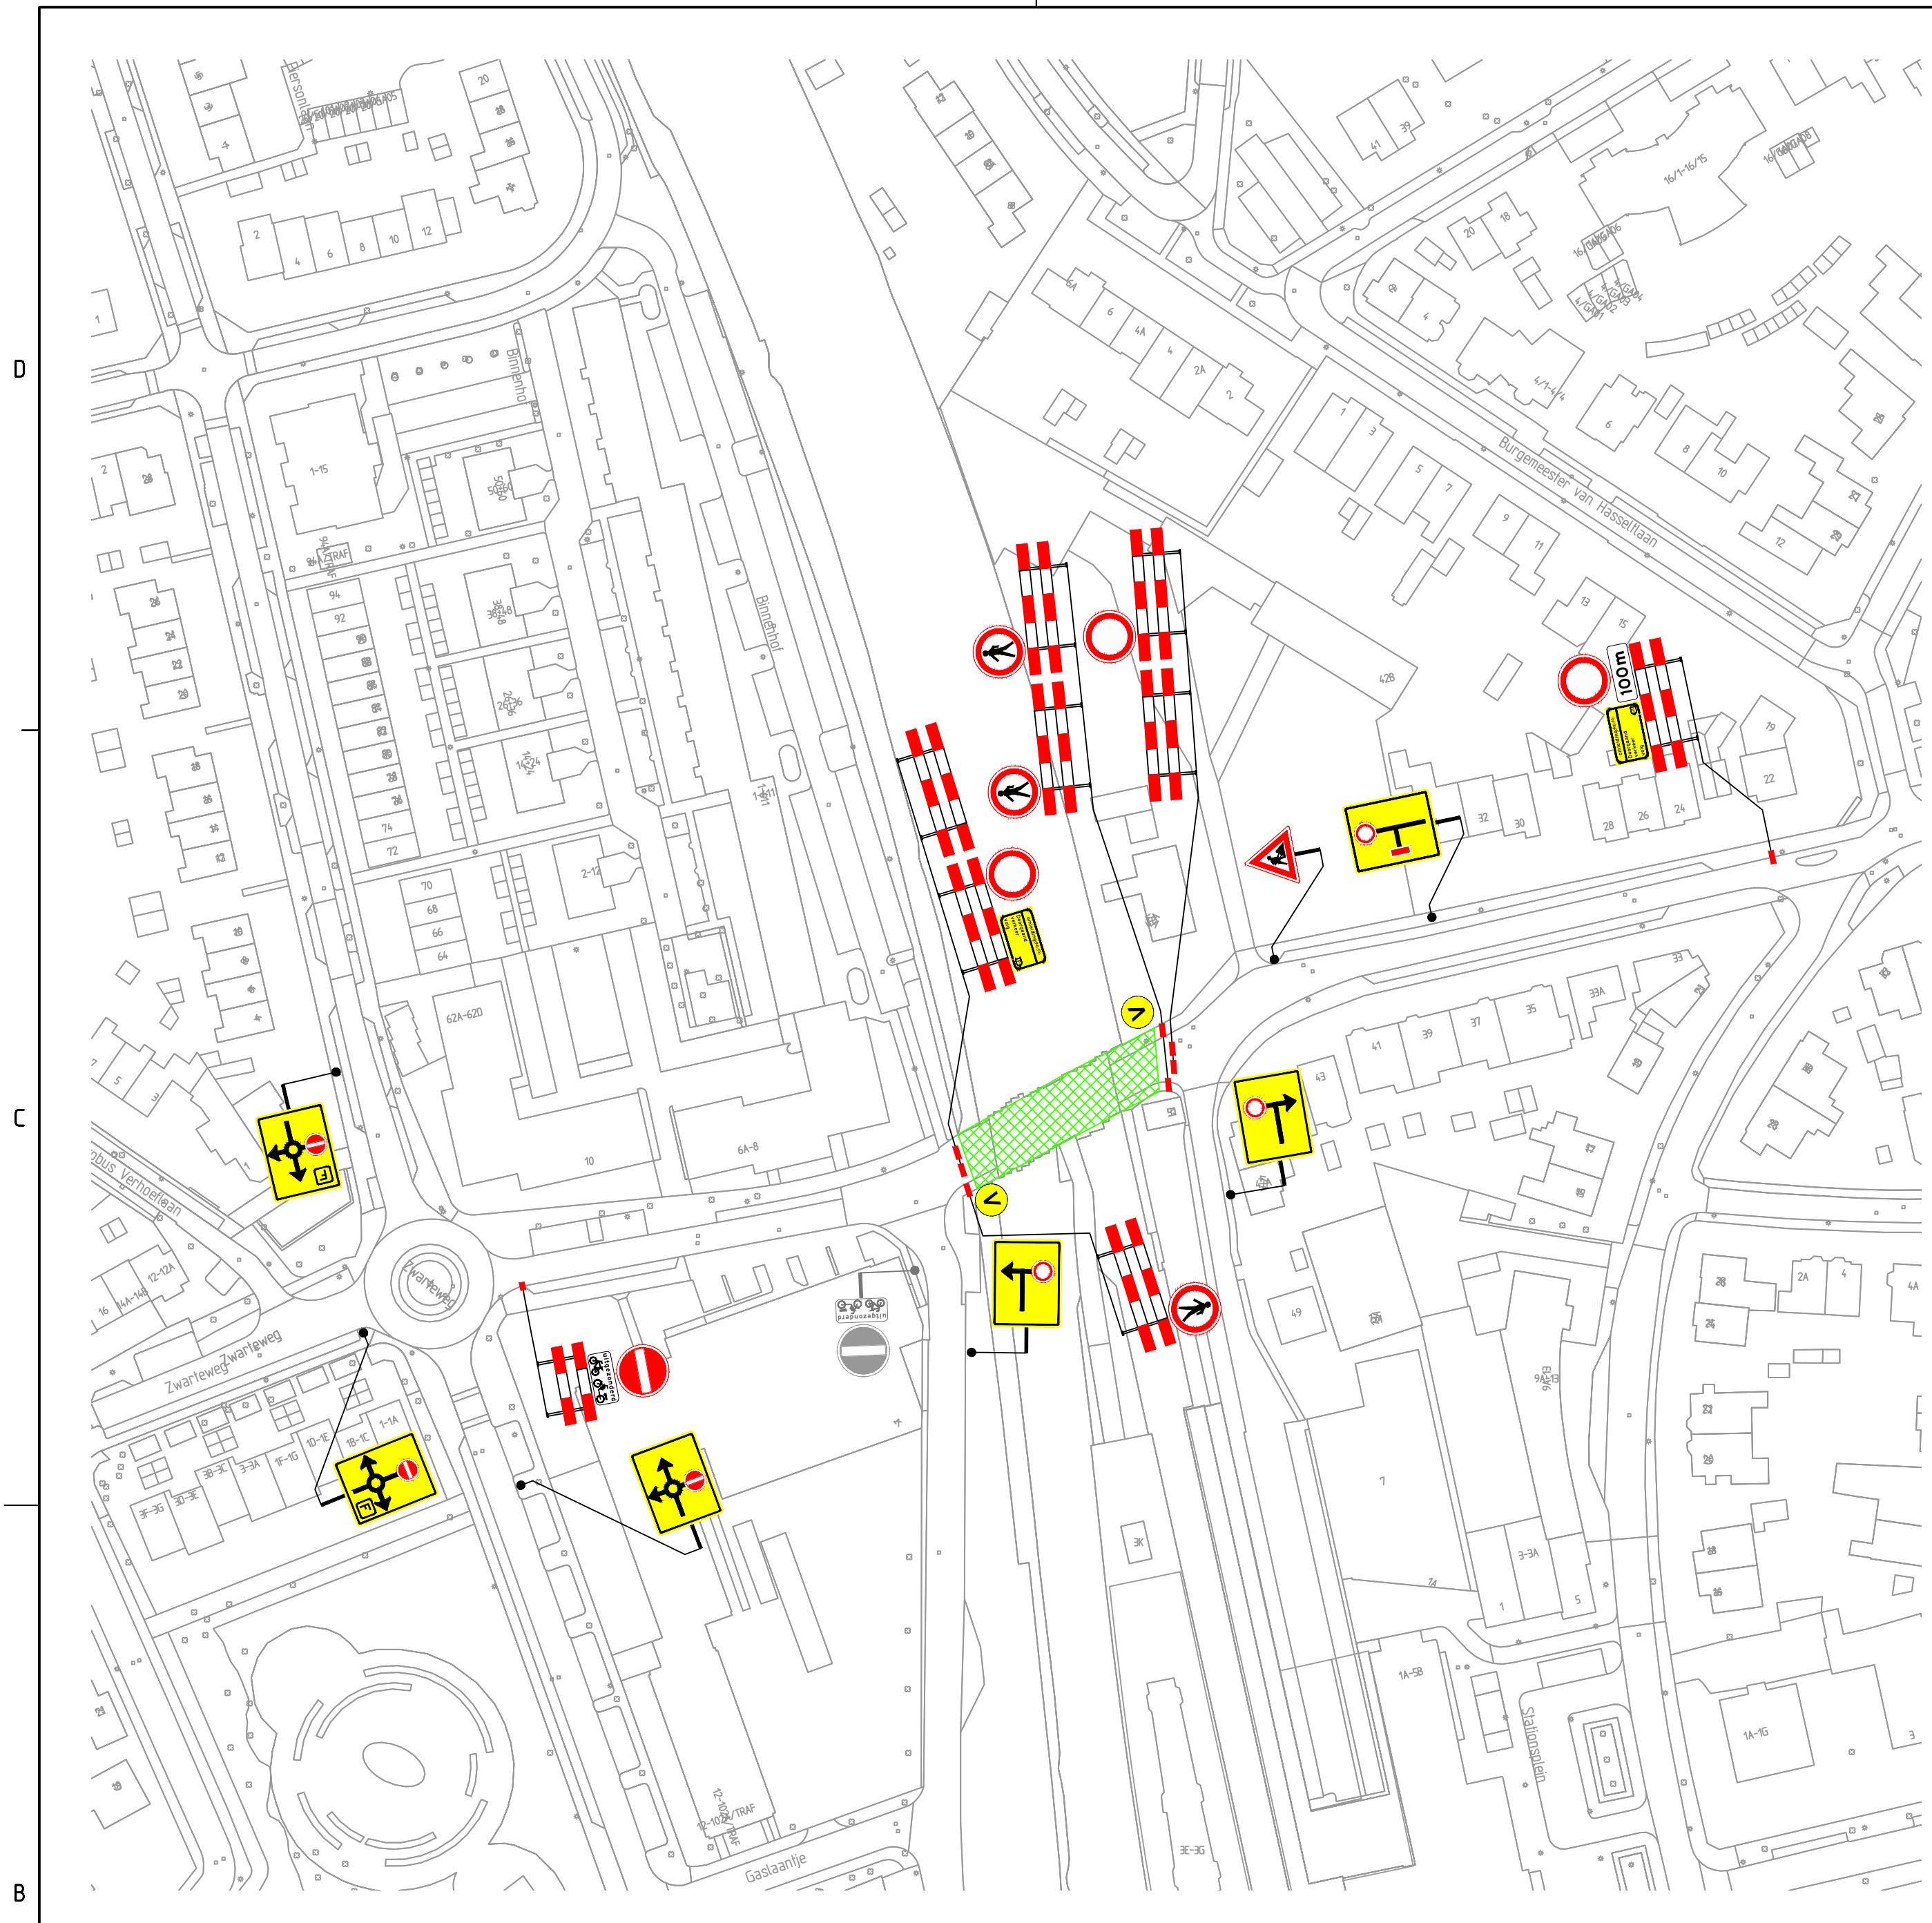

Opmerkingen

- afsluiten/afkruisen conflicterende bebording
- definitieve routenummers in overleg met wegbeheerder
- de locatie van bebording is indicatief, de exacte locatie wordt in het werk bepaald

Verklaring

- werkruimte
- afsluiting
- aanwezige bebording
- aanwezige verkeersmaatregelen TSned
- voorwaankondigingsbord plaatsen twee weken voor aanvang van de werkzaamheden

overweg afgesloten van datum/tijd t/m datum/tijd
17/05/2018

BRL9101
TUOELAND VERKEERSMAATREGELEN

Version:	B	Omschrijving:	Diverse aanpassingen
09-08-18	Gekend:	SMA	Controle: RDI
10-07-18	Gekend:	SMA	Controle: RDI

TRAFFIC SERVICE NEDERLAND

DURA VERKEER

Project: Vkn Naarden-Bussum

Onderwerp: Verkeersmaatregelen
Afstellingen en omleidingen
Zwarteweg / Comeniuslaan, Naarden-Bussum

Schaal: 1:1000 / 1:4000

Tekening: 850535-01A04-B

Blad 1 van 1