




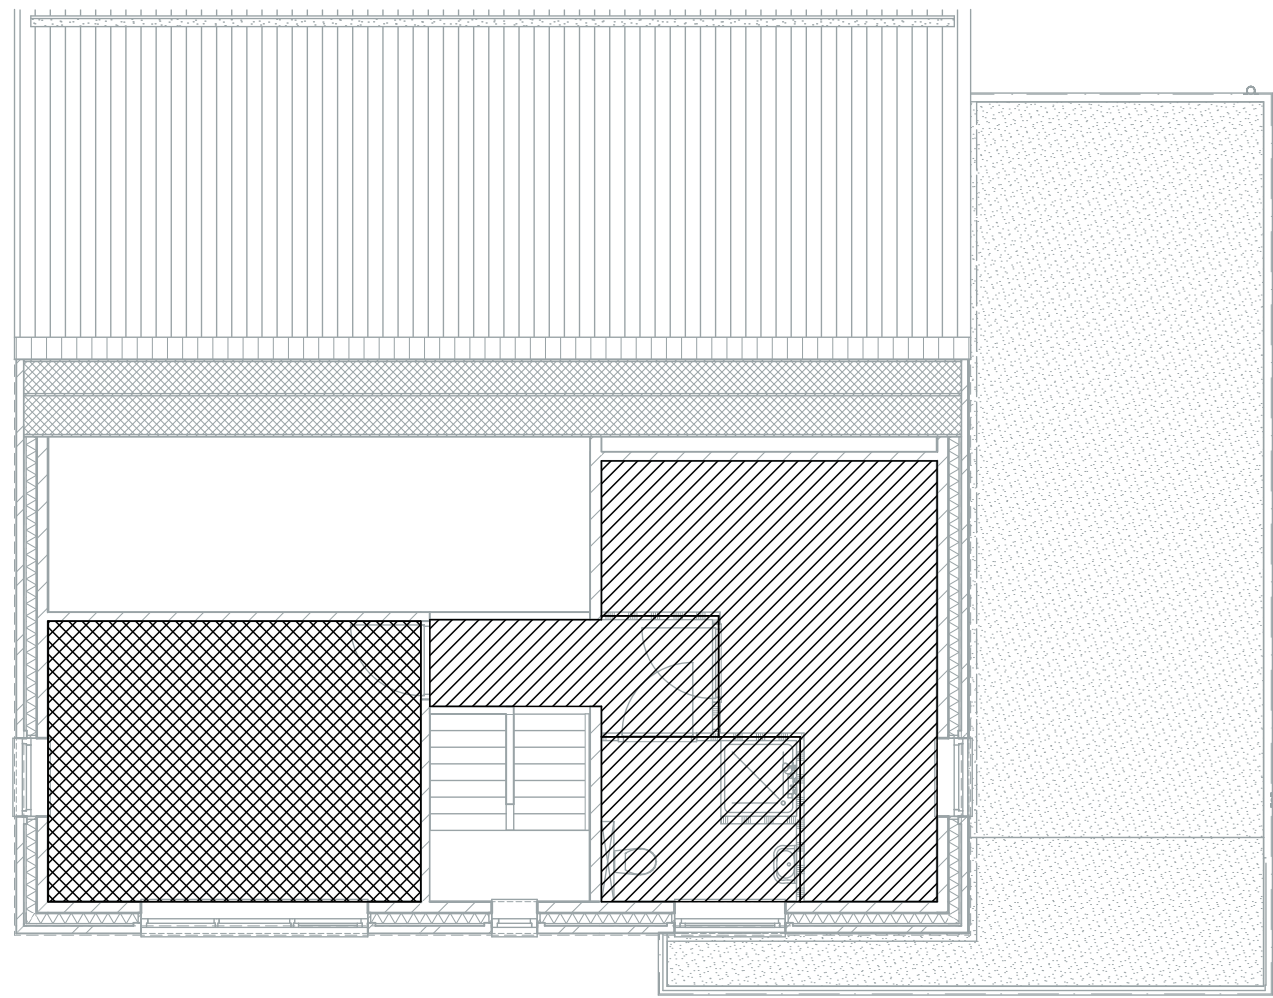


1e verdieping

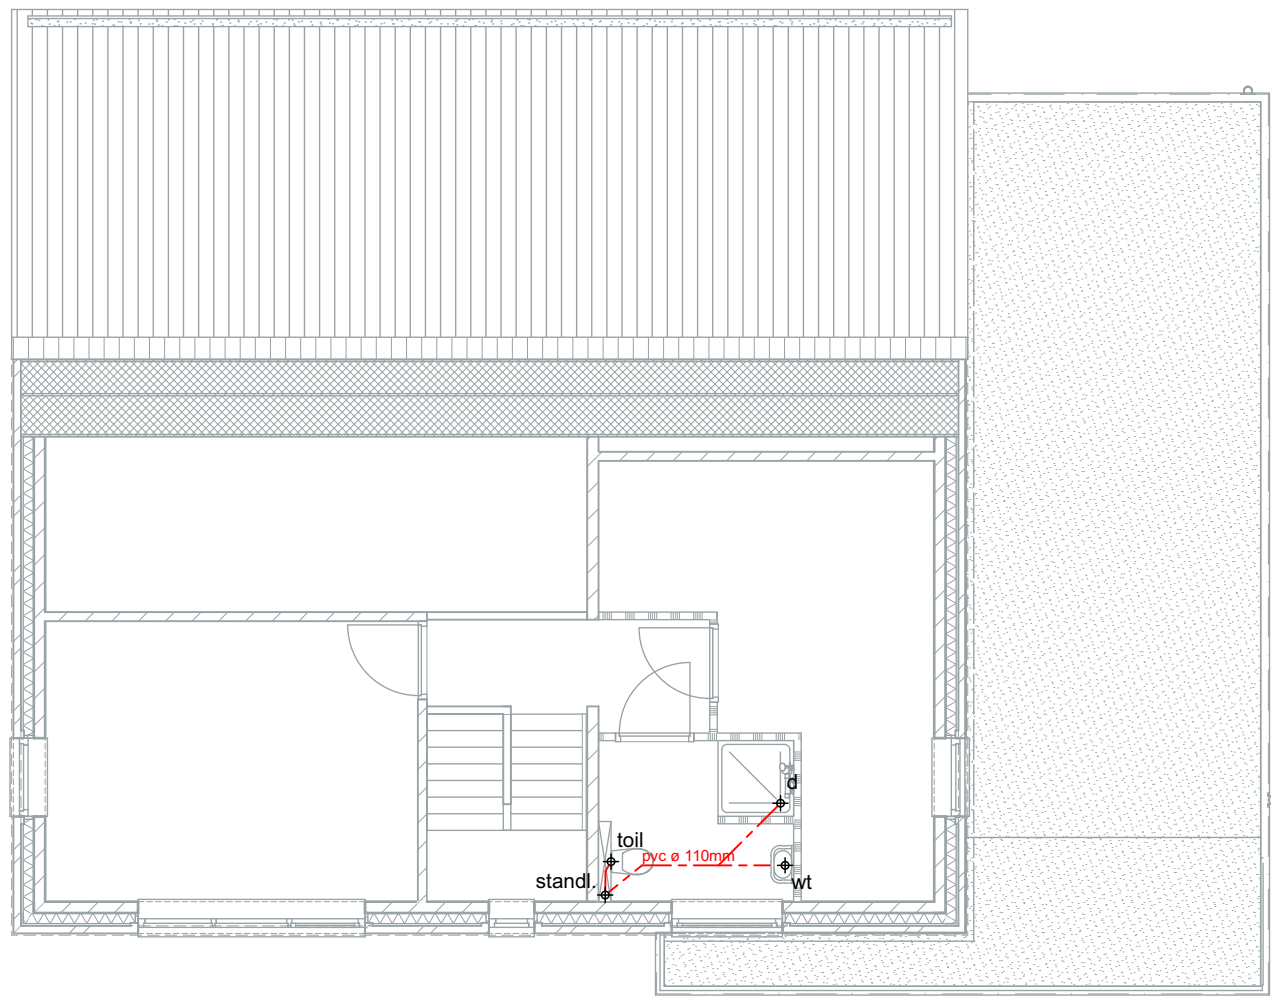


1e verdieping

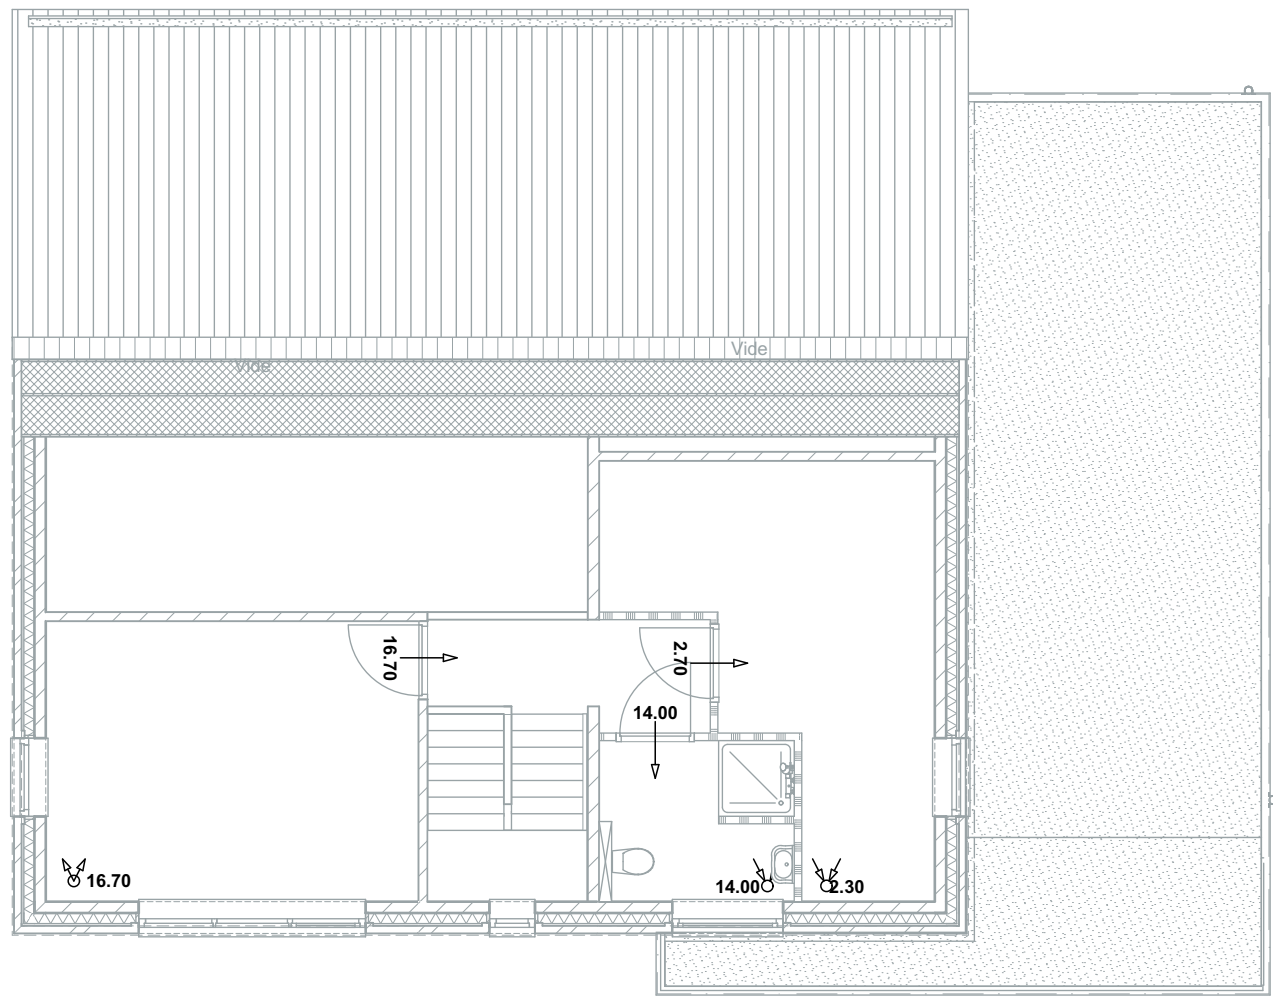


1e verdieping

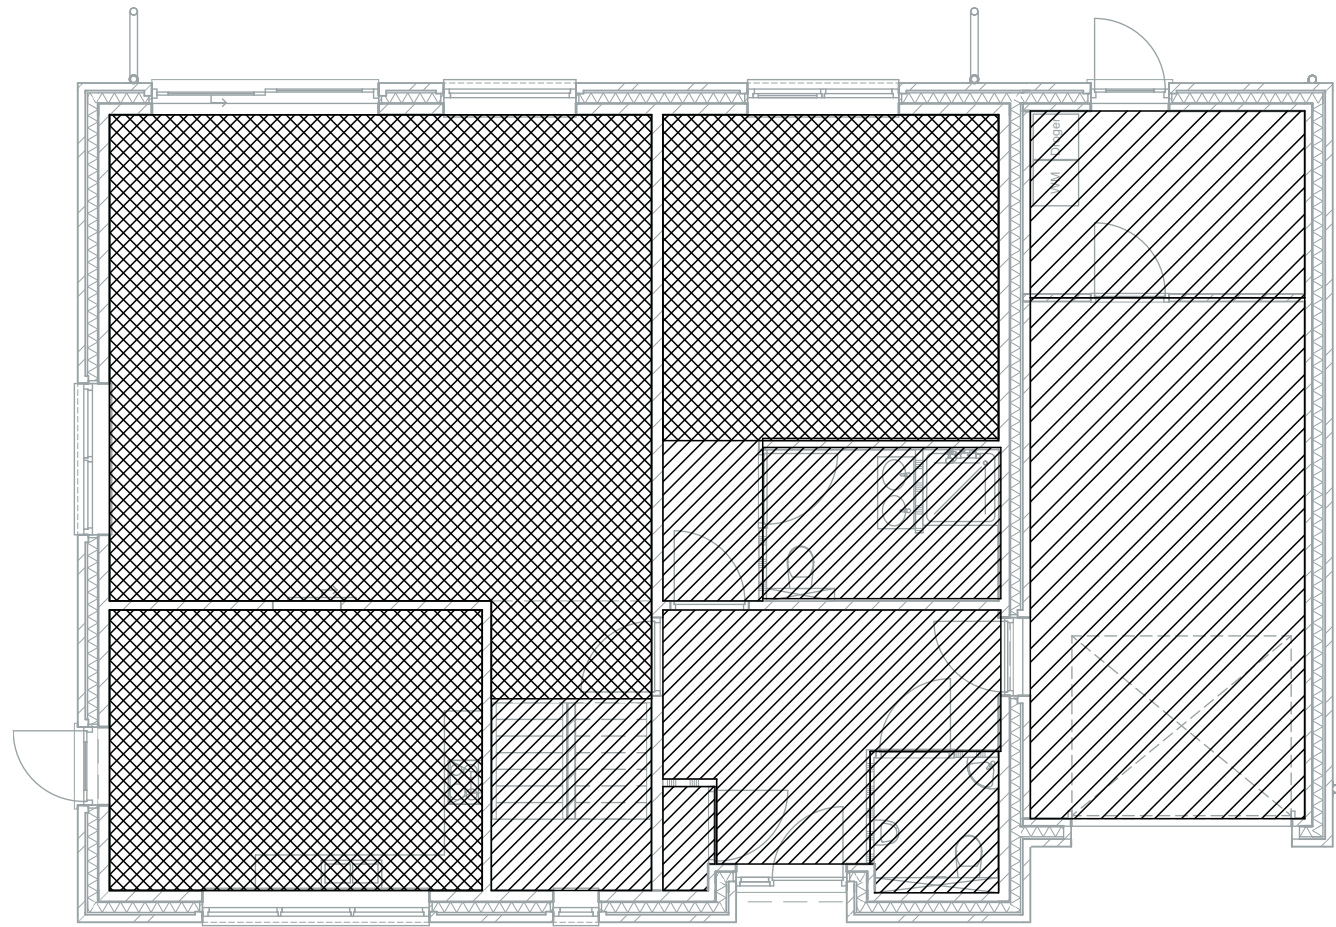

Begane grond

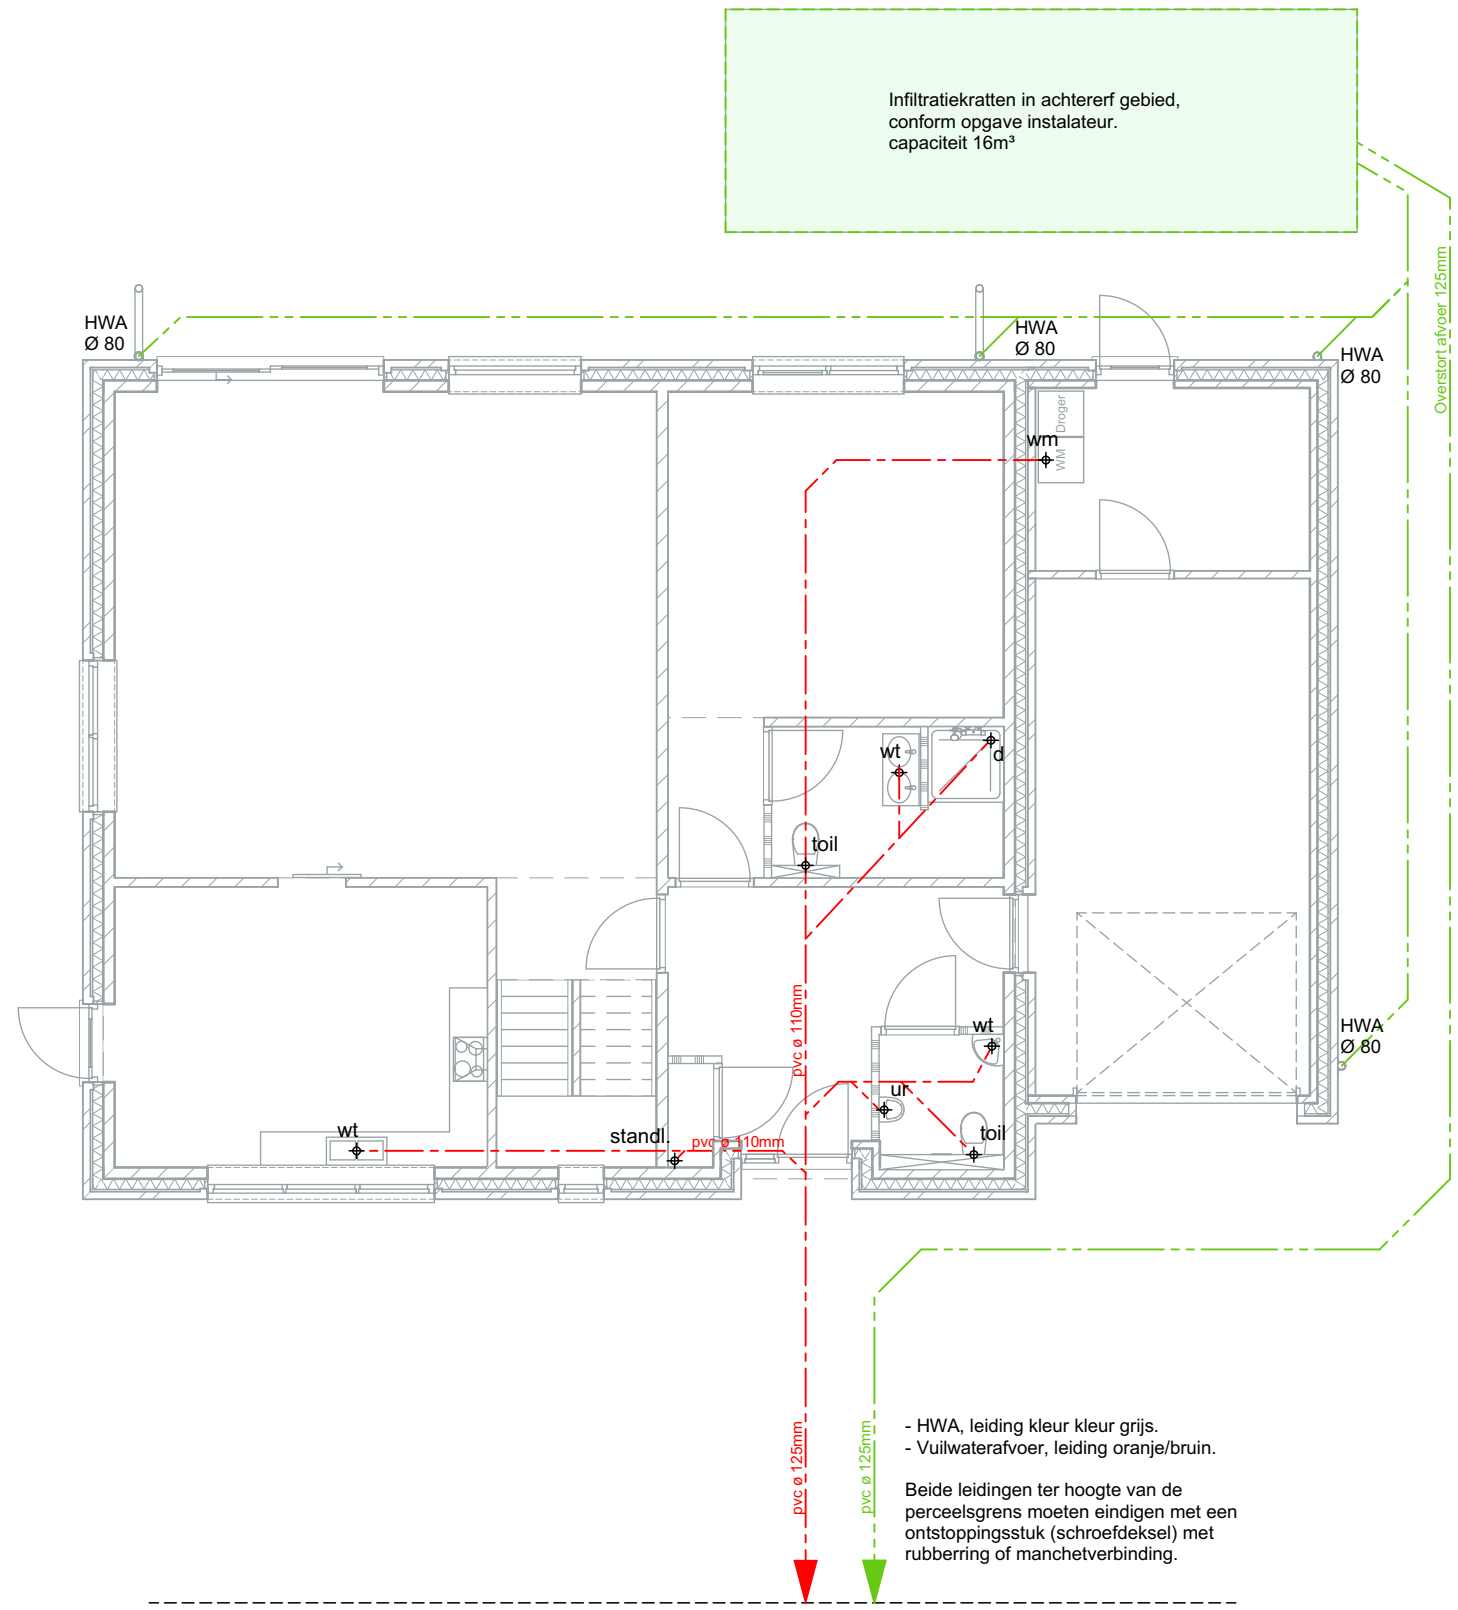

Begane grond

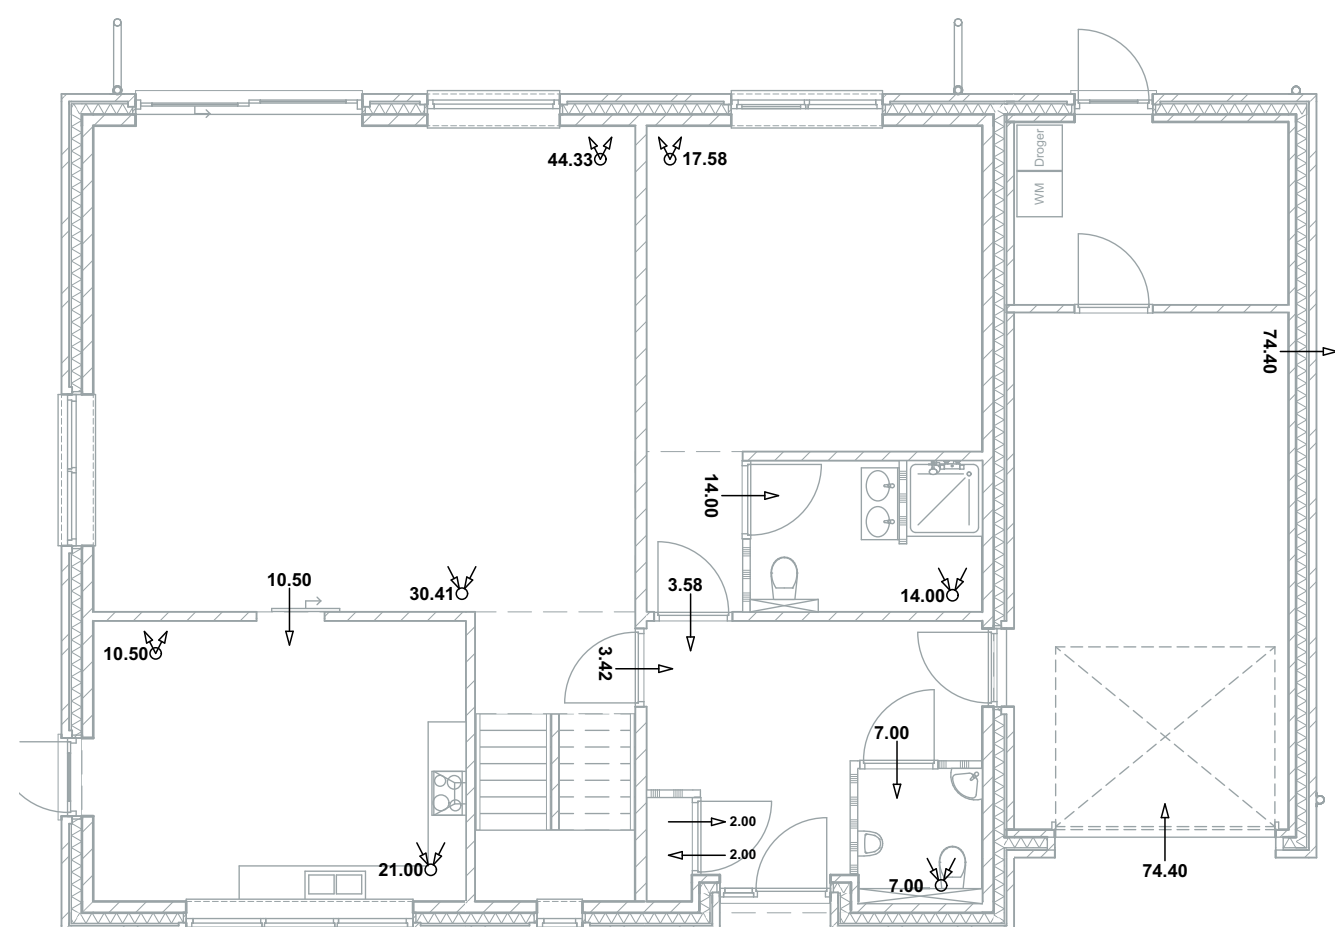

Begane grond

Terminologie bouwbesluit renvooi

GO - woonfunctie

VG - woonfunctie

GO - overige functies

Zie bijgevoegde berekeningen CBB

Rapportnummer 2018160, d.d. 04-12-2018

Renvooi Riolering:

- hwa. : hemelwaterafvoer; diameter 110mm
- st.l. : standleiding; diameter 110mm
- ontl. : ontluchting; diameter 125mm (standleiding)
- os. : ontsluitingsstuk
- d. : douche; diameter 50mm
- wc. : water closet; diameter 110mm
- wt. : wastafel; diameter 50mm
- gst. : aanrecht; diameter 50mm
- wn. : wasmachine; diameter 50mm
- wd. : wasdroger; diameter 50mm
- ca. : condens afvoer; diameter 32mm
- ft. : fontein; diameter 50mm
- vw. : vaatwasser; diameter 50mm
- bk. : badkuip; diameter 50mm
- ug. : uitstortgootsteen; diameter 50mm

- > : aansluiting op gemeente riool
- : liggende leiding tbv vuilwater
- : liggende leiding tbv HWA (gescheiden syst.)

- Aansluiting leidingen onder een hoek van 45°
- Riolering uitvoeren vlg. NEN3215
- Minimale gronddekking riolering 500mm.
- Voor opvang en transport van het schoon- en vuilwater mogen geen uitlopende materialen worden toegepast.
- Alle HWA's syfonnerend aansluiten
- Leidingverloop en capaciteit indicatief, definitief vlg. opgave installateur
- HWA, leiding kleur grijs.
- Vuilwaterafvoer, leiding kleur bruin.

Afschotriolering t.b.v. aansluiting op riolering, in overleg met gemeente.

Renvooi Ventilatie:

↑ : aanvoer

↓ : afvoer

Zie bijgevoegde berekeningen CBB

Rapportnummer 2018160, d.d. 04-12-2018

**NORBART**

BOUW ADVIES

Fresiastraat 47, 4921 HB Made

rob@norbartbouwadvies.nl

www.norbartbouwadvies.nl

**Rob Norbart**

+31 (0)6 - 110 660 34

| Versie: | Datum:     | Versie: | Datum: | Opmerkingen: |
|---------|------------|---------|--------|--------------|
| a       | 18-12-2018 | f       |        |              |
| b       |            | g       |        |              |
| c       |            | h       |        |              |
| d       |            | i       |        |              |
| e       |            | j       |        |              |

|                  |                                                                             |                                                                   |
|------------------|-----------------------------------------------------------------------------|-------------------------------------------------------------------|
| Project          | <b>Nieuwbouw woonhuis<br/>Langelaar, Teteringen<br/>Omgevingsvergunning</b> | <b>Gemeente Breda</b><br>Bijlage 4 bij besluit<br>Z2018-008686-V1 |
| Werknummer:      | <b>2018-20</b>                                                              |                                                                   |
| Tekening nummer: | <b>DO-12 a</b>                                                              |                                                                   |
| Onderwerp:       | <b>Toetsing bouwbesluit</b>                                                 |                                                                   |
| Opdrachtgever:   |                                                                             |                                                                   |