

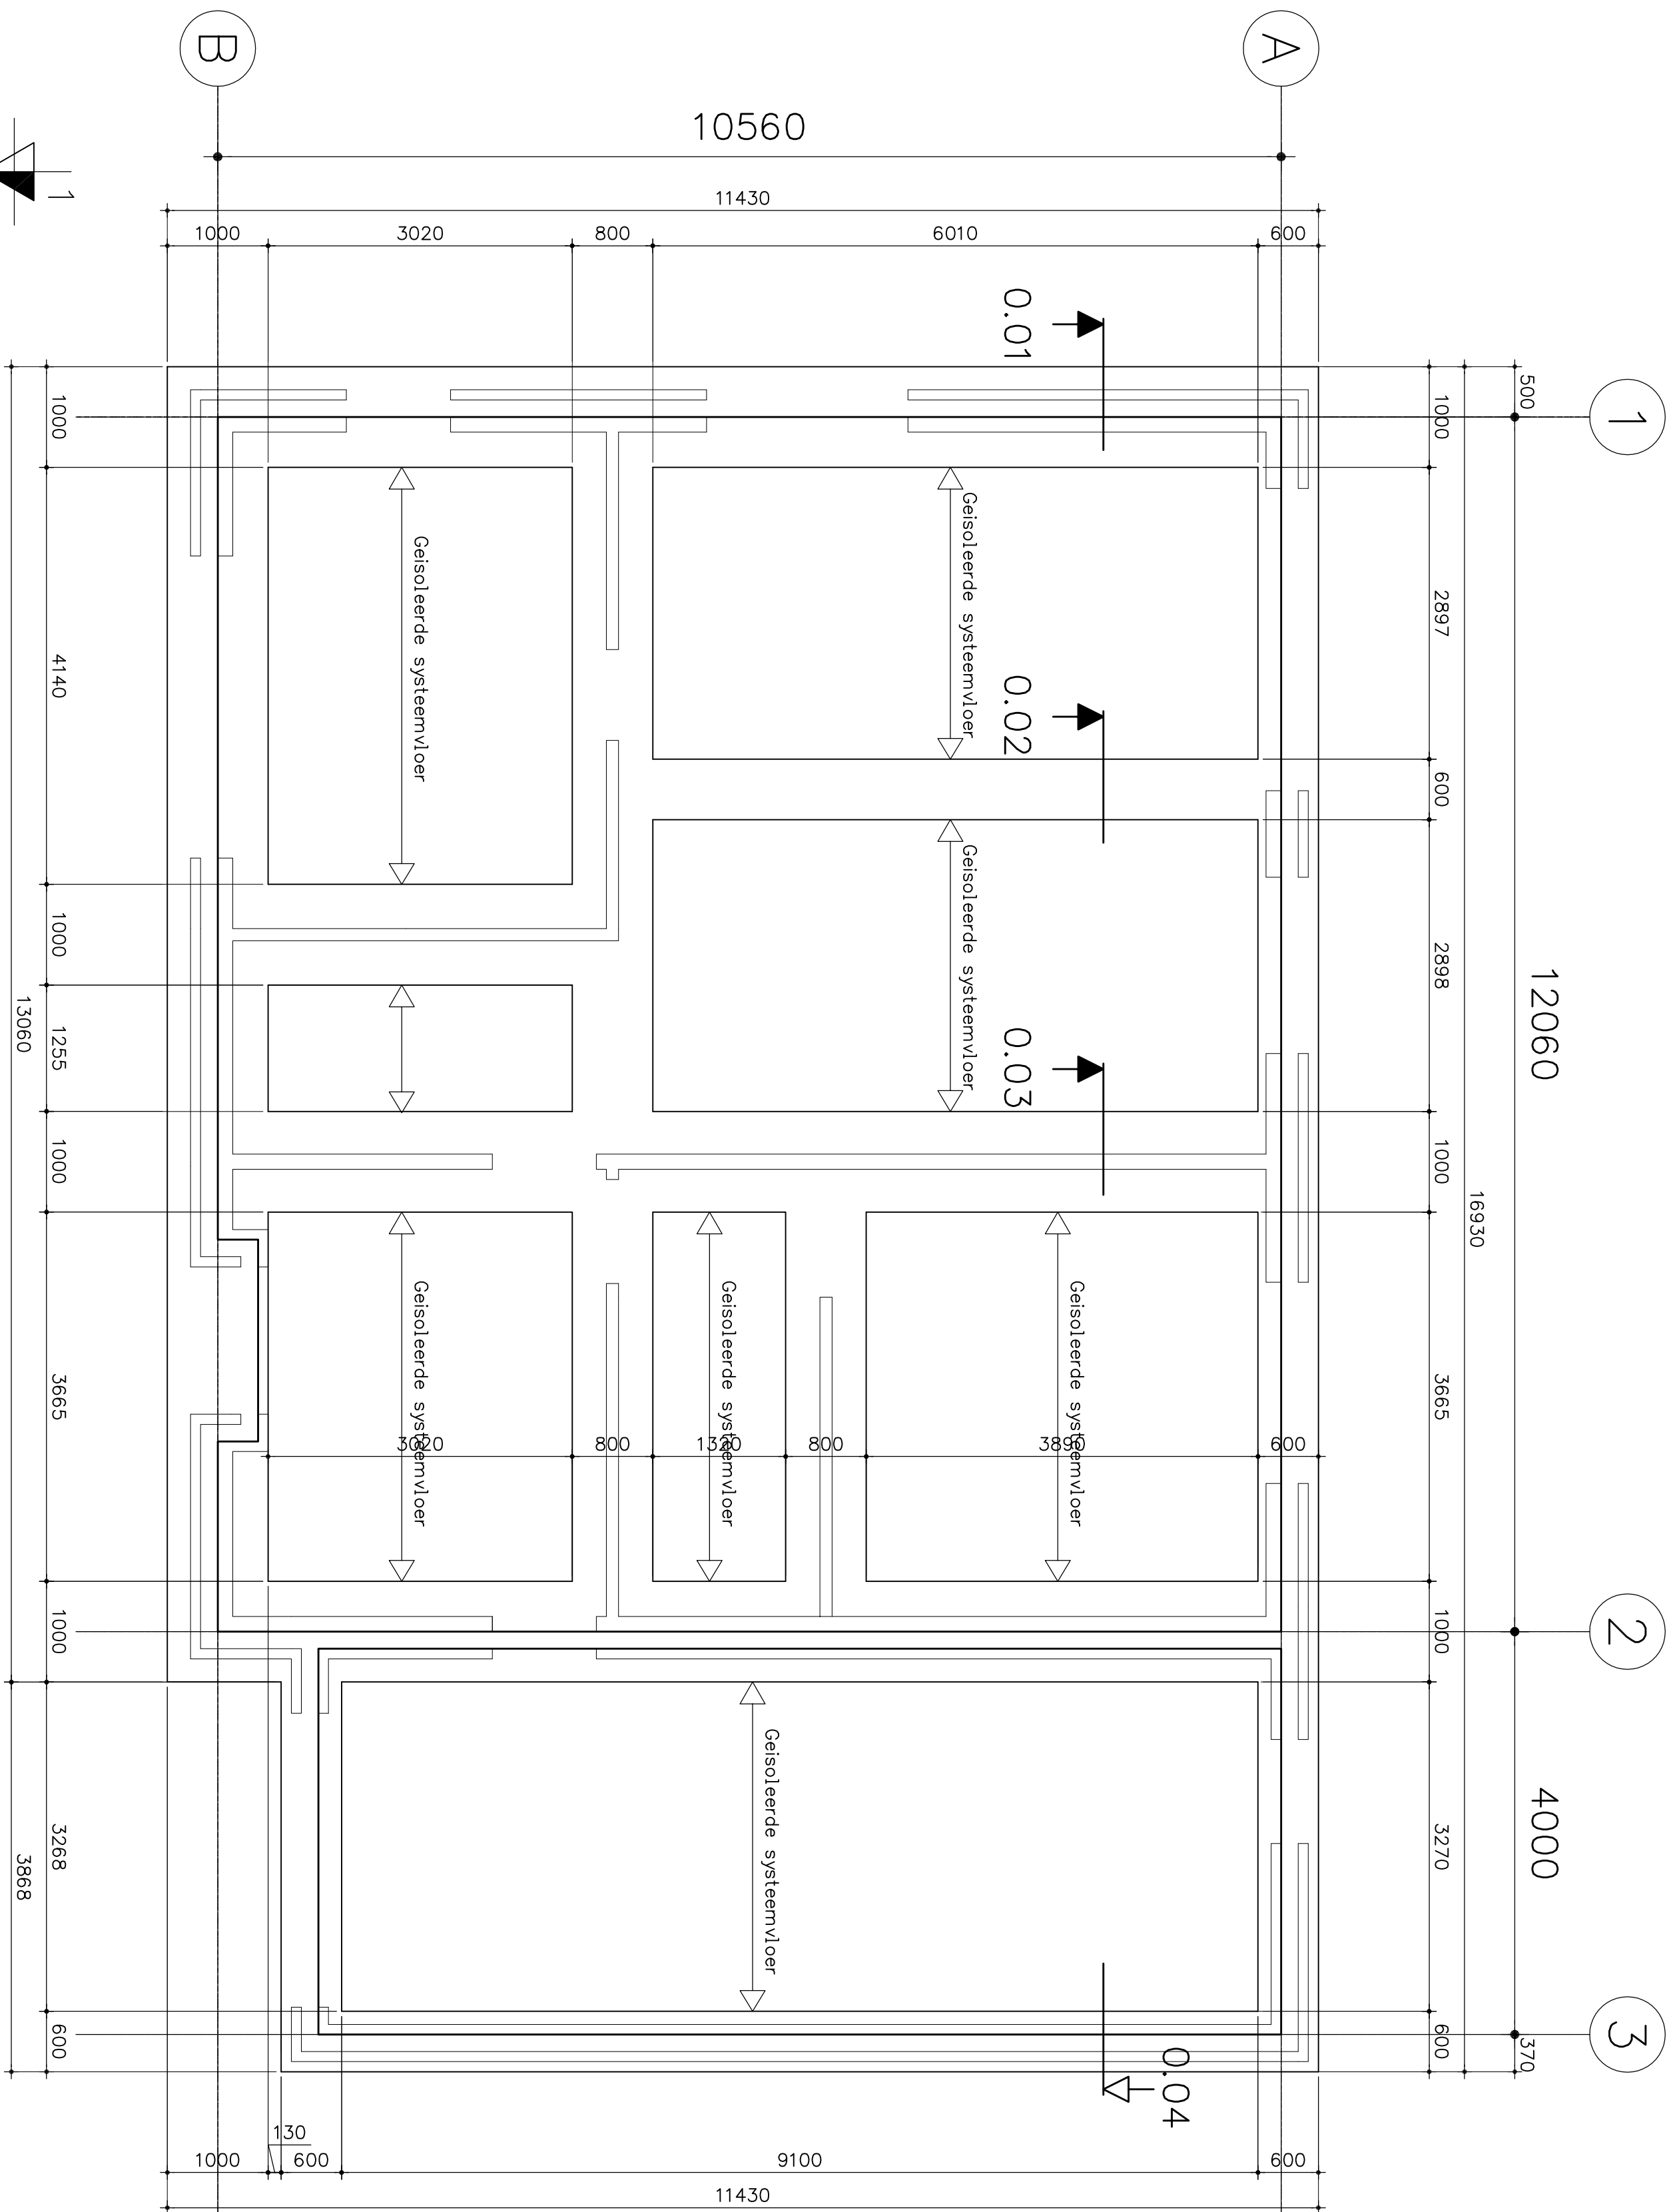
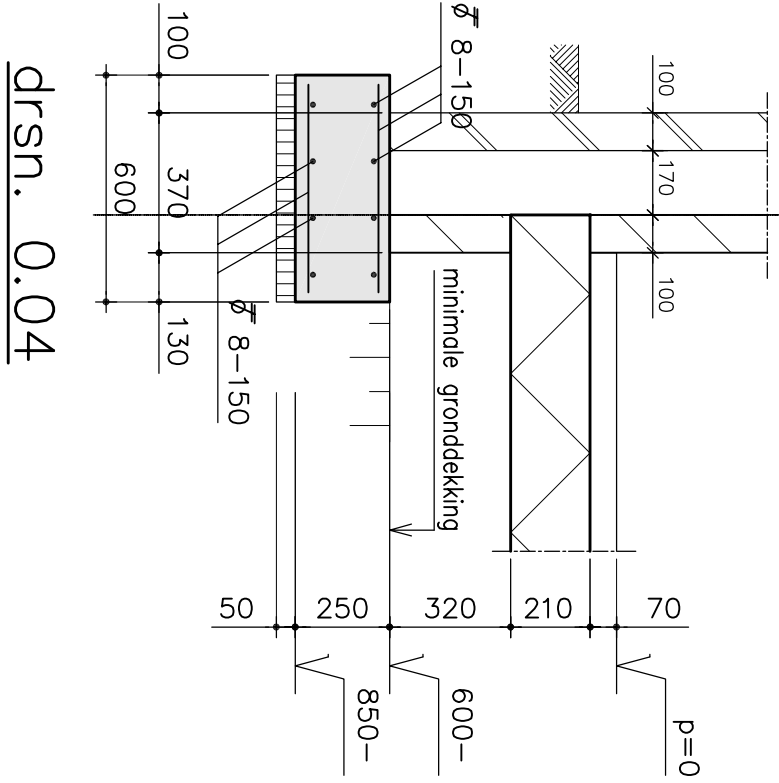
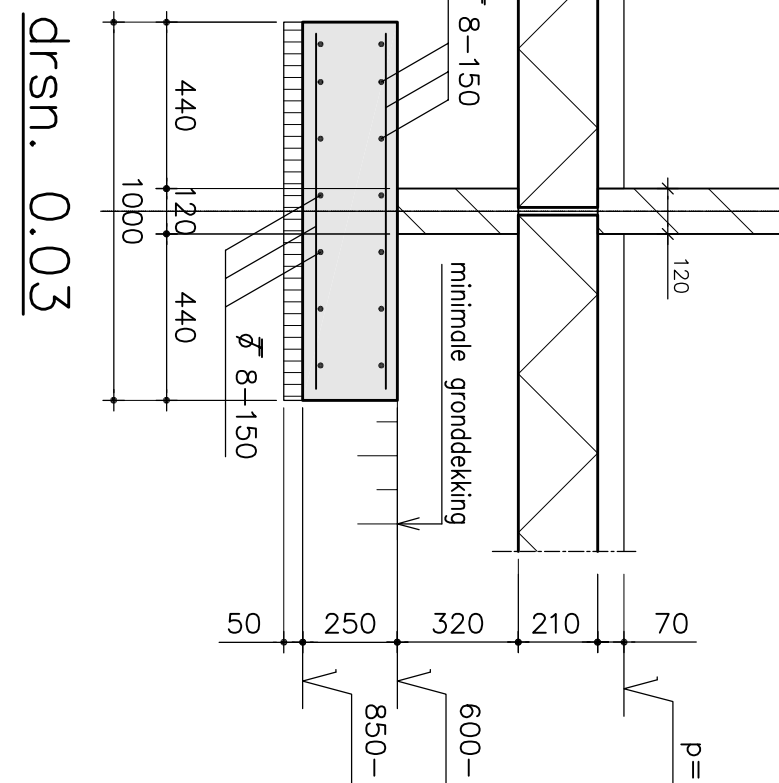


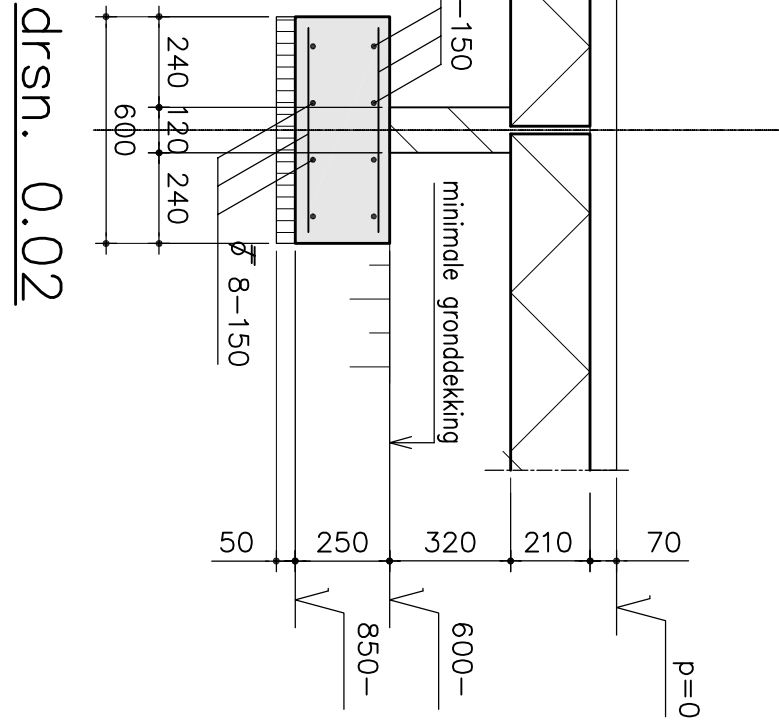


OVERZICHT FUNDERING

os Alle stroken voorzien van een kruisnet $\varnothing$ 8-150 onder + boven
tenzij anders aangegeven.

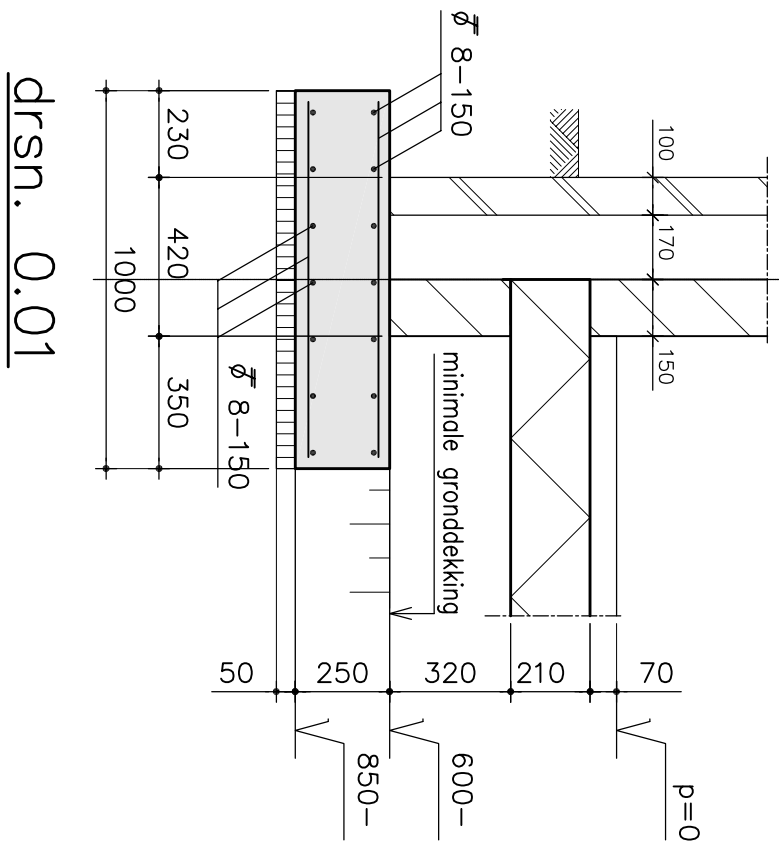

Peil = x.xxx m +/- Ref. = (zie situatie sonderingen)

Fundering op staal:

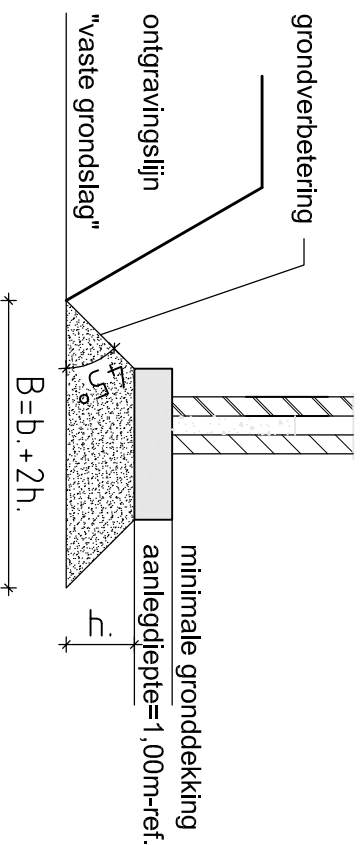

- Bouwput ontgraven tot aan de "vaste grondslag", doch tenminste tot aan de aanlegdiepte.
- De grondversterking uitvoeren door aanvulling met schoon zand in lagen van 300mm, en per laag verdichten tot een sondeerwaarde van 4 MN/m.
- Het aanfilen dient te geschieden in 3 gangen per laag, dt overlappend uitvoeren met een mechanische trilplaat met een slaggewicht van 5000 kg.

BETON		Onk. sterkte:		BETONSTAAL		buitenste laag bovennet	
kwaliteit :		C20/25		25 N/mm²		B500B	
Misleukesse betondekking op de buitenste wopening :		B500A voor reilen				B500A voor reilen	
Onderdeel	binnen	buiten	overig	olie	EXTRA DEKKING	buitenste laag ondernet	
poer	XC3 30	XC3 30	XC3 30	-	-	storten op werkvloer	
boik	XC3 30	XC3 30	XC3 30	-	-	storten op de grond	
vloer	XC1 15	XC2 20	XC2 20	-	-	en cfm. bak/plaat	
Onderdeel	binnen	buiten	overig	olie	UITVOERING VOLGENS	NEN-EN 206-1 en NEN 8005	
-	-	-	-	-	-	WERKVLOER D=50 MM	
los -, en verankeringslengte							
78	375	712	560	720	940		
210	470	216	750	225	1170		

ALLE MATEN IN HET WERK CONTROLEREN/BEPALEN

Rimalo constructie adviesburo

Gemeente Breda

Silversweg 13

4824 BN Drimmelen

mob 06-53 08 12 98

Bijlage 7 bij besluit

Z2018-00666-1/1

Omschrijving:		Nieuwbouw woning Langelaar te Teteringen	
Constructeur:		Ing. F. A. Roomer	
Opdrachtgever:			
Basis:		1:500/1:20	
Datum:		20:18012	
Onderwerp:		Matenplan fundering	