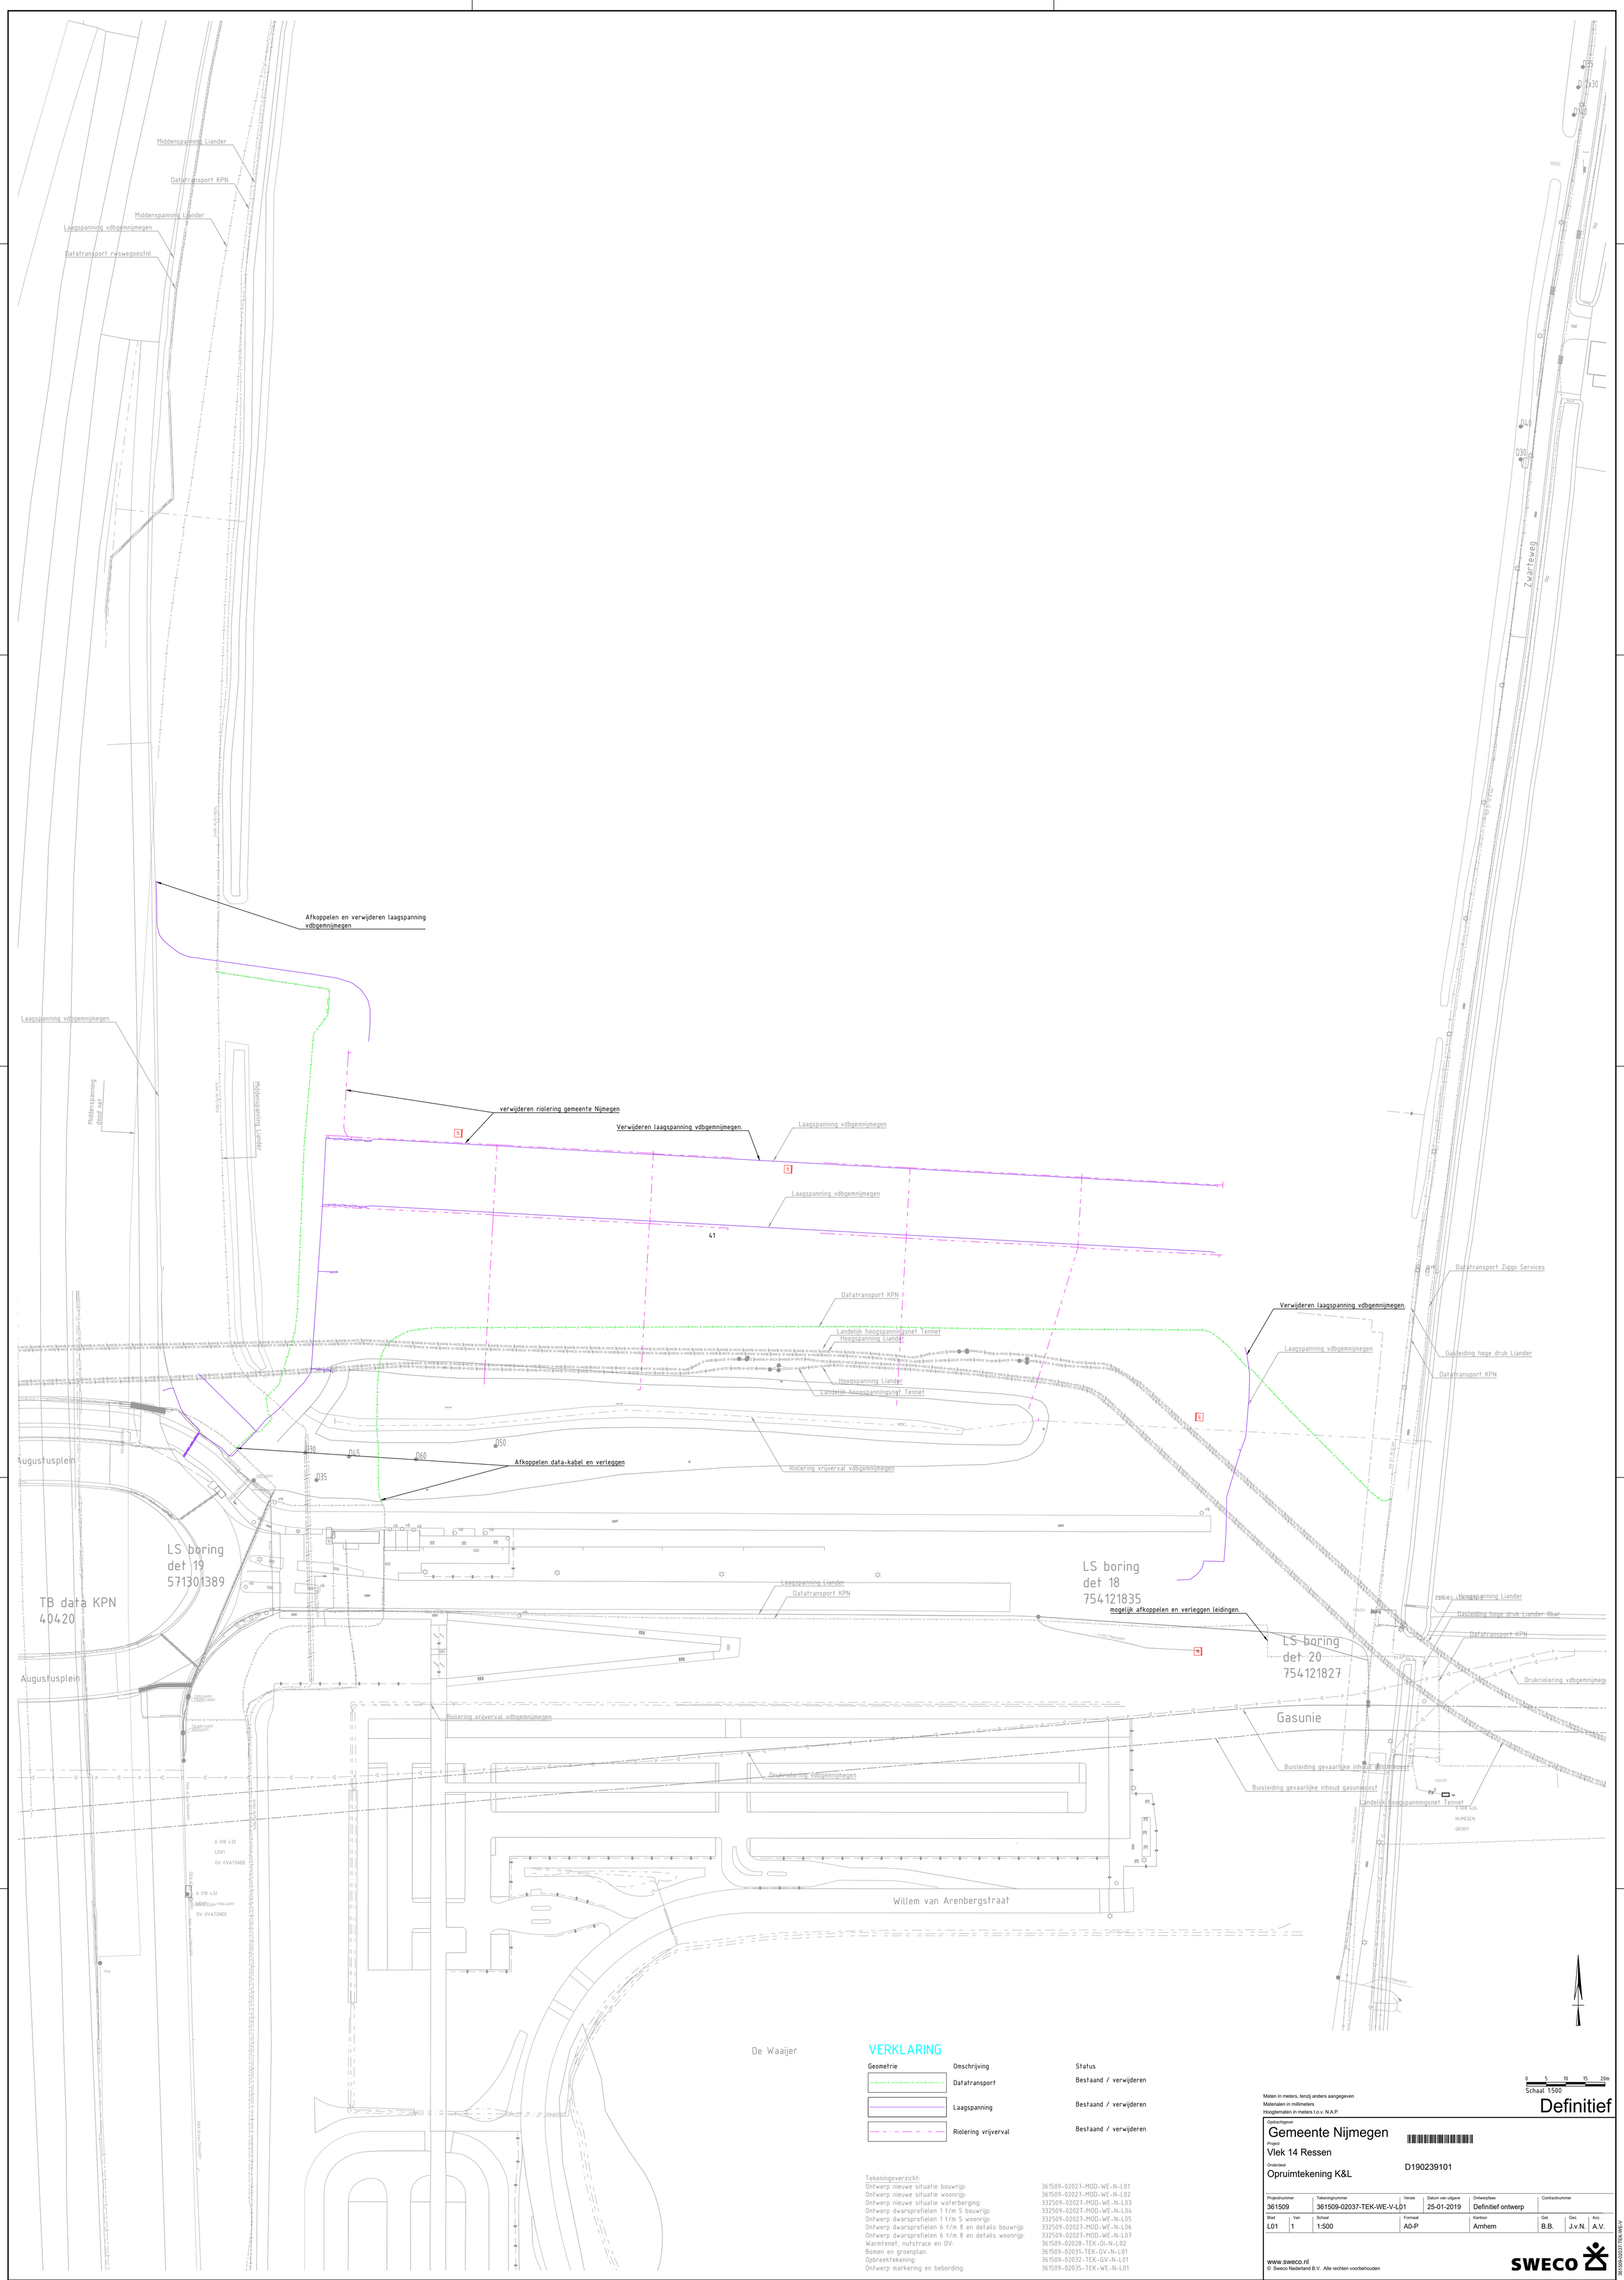

VERKLARING

Geometrie	Omschrijving	Status
	Datatransport	Bestaand / verwijderen
	Laagspanning	Bestaand / verwijderen
	Riolering vrijverval	Bestaand / verwijderen

Tekeningoverzicht:

Ontwerp nieuwe situatie bouwrijp:	361509-02027-MOD-WE-N-L01
Ontwerp nieuwe situatie woonrijp:	361509-02027-MOD-WE-N-L02
Ontwerp nieuwe situatie waterberging:	332509-02027-MOD-WE-N-L03
Ontwerp dwarsprofielen 1 t/m 5 bouwrijp:	332509-02027-MOD-WE-N-L04
Ontwerp dwarsprofielen 1 t/m 5 woonrijp:	332509-02027-MOD-WE-N-L05
Ontwerp dwarsprofielen 6 t/m 8 en details bouwrijp:	332509-02027-MOD-WE-N-L06
Ontwerp dwarsprofielen 6 t/m 8 en details woonrijp:	332509-02027-MOD-WE-N-L07
Warmtenet, nutsstrace en OV:	361509-02028-TEK-OI-N-L02
Bomen en groenplan:	361509-02031-TEK-GV-N-L01
Opbreektekening:	361509-02032-TEK-GV-N-L01
Ontwerp markering en bebording:	361509-02035-TEK-WE-N-L01

Maten in meters, tenzij anders aangegeven
Materialen in millimeters
Hoogtematen in meters t.o.v. N.A.P.

0 5 10 15 20m
Schaal 1:500

Definitief

Opdrachtgever
Gemeente Nijmegen

Project
Vlek 14 Ressen

Onderdeel
Opruimtekening K&L

D190239101

Projectnummer	Tekeningnummer	Versie	Datum van uitgave	Ontwerpfase	Contractnummer
361509	361509-02037-TEK-WE-V-L01		25-01-2019	Definitief ontwerp	

Blad	Van	Schaal	Formaat	Kantoor	Get.	Gez.	Acc.
L01	1	1:500	A0-P	Arnhem	B.B.	J.v.N.	A.V.

www.sweco.nl
© Sweco Nederland B.V. Alle rechten voorbehouden

SWECO

361509-02037-TEK-WE-V