

DWARSPROFIEL DP4


schaal 1:200

	DPG_N-WE-Ontsluiting 7m Hornbach_03																											
Bestaande hoogte	+10.34	+10.32	+11.07	+13.19	+15.19	+15.98	+15.63	+13.61	+11.06	+10.09	+9.79	+9.03	+9.19	+9.19	+9.00	+9.00	+9.00	+9.00	+9.00	+9.00	+9.00	+9.00	+9.00	+9.00	+9.00	+9.00	+9.00	+9.00
Bestaande afstand	-223.80	-223.61	-224.55	-219.50	-214.45	-209.40	-204.34	-199.29	-194.02	-191.24	-187.46	-185.33	-181.38	-179.08	-176.25	-173.98	-170.71	-168.67	-166.56	-163.28	-160.62	-157.18	-154.53	-152.48	-149.84	-147.27	-144.37	-141.81

DWARSPROFIEL DP5

schaal 1:200

	DPG_N-WE-Ontsluiting 7m Hornbach_03																											
Bestaande hoogte	+9.00	+9.00	+9.00	+9.00	+9.00	+9.27	+9.27	+9.26	+9.25	+9.22	+9.22	+9.17	+9.13	+9.13	+9.25	+9.28	+9.28	+9.27	+9.27	+9.24	+9.42	+9.63	+9.77	+9.80	+9.81	+8.93	+7.93	+8.04
Bestaande afstand	-20.00	-16.70	0.00	10.87	16.32	18.42	19.91	21.76	44.93	44.31	69.69	93.87	95.60	109.84	123.64	127.47	128.64	132.13	134.24	136.05	137.78	140.30	141.82	143.50	144.59	146.40		

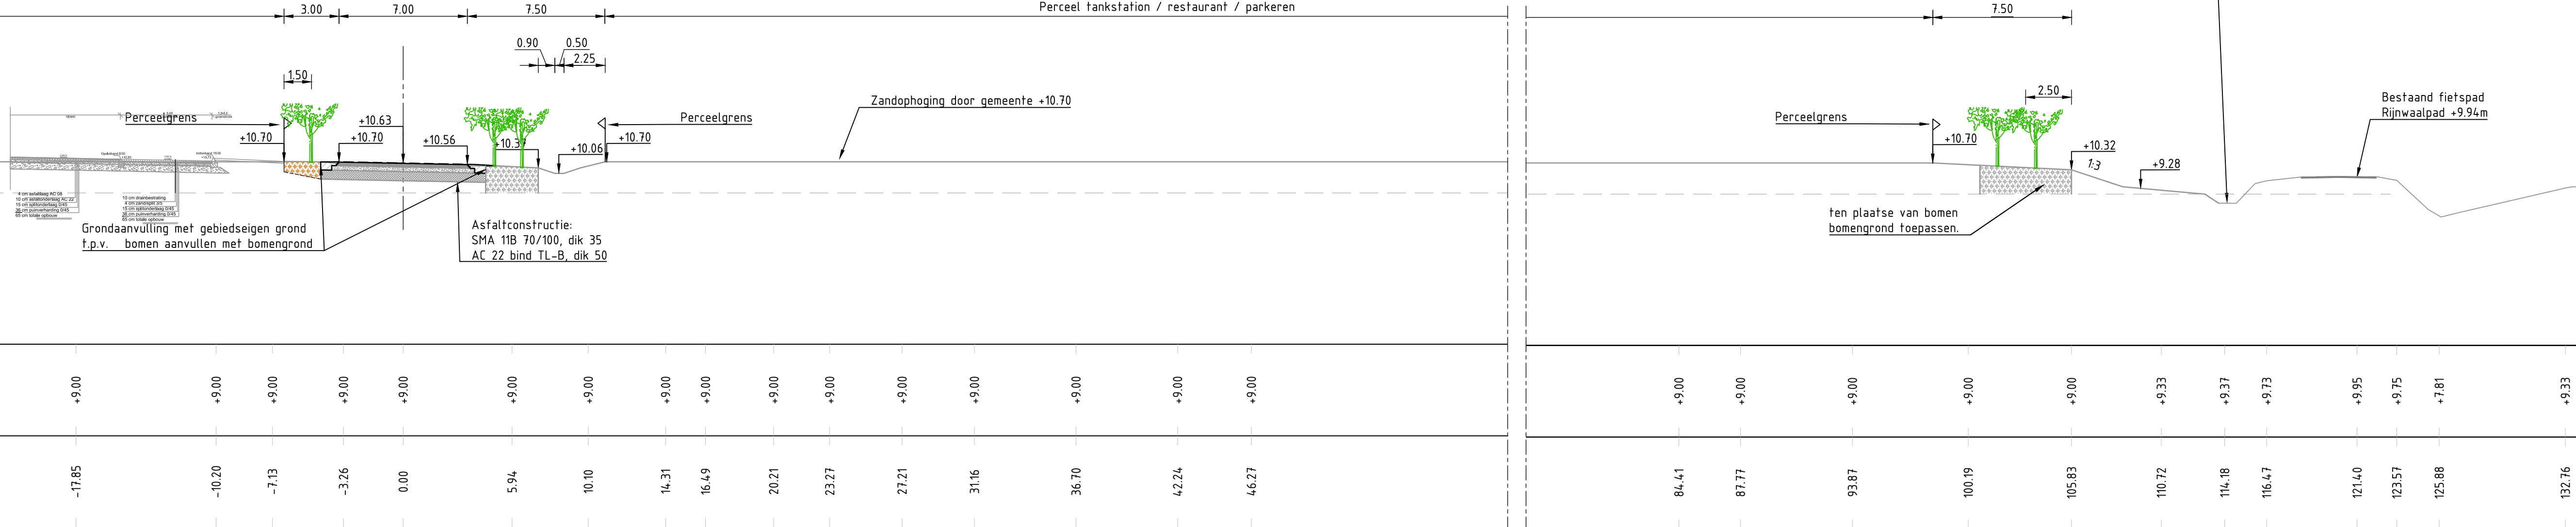

Verklaring


- Aanbrengen asfalt
- Aanvullen met grond (gebiedseigen grond)
- Bomengrond toepassen, invulling nfb
- Grond ontgraven
- Te planten boom

Tekeningoverzicht:

Ontwerp nieuwe situatie bouwrijp:	361509-02027-MOD-WE-N-L01
Ontwerp nieuwe situatie woonrijp:	361509-02027-MOD-WE-N-L02
Ontwerp nieuwe situatie waterberging:	332509-02027-MOD-WE-N-L03
Ontwerp dwarsprofielen 1 t/m 5 bouwrijp:	332509-02027-MOD-WE-N-L04
Ontwerp dwarsprofielen 1 t/m 5 woonrijp:	332509-02027-MOD-WE-N-L05
Ontwerp dwarsprofielen 6 t/m 8 en details bouwrijp:	332509-02027-MOD-WE-N-L06
Ontwerp dwarsprofielen 6 t/m 8 en details woonrijp:	332509-02027-MOD-WE-N-L07
Warmtenet, nutsroute en OV:	361509-02028-TEK-DI-N-L02
Bomen en groenplan:	361509-02031-TEK-GV-N-L01
Opbreektekening:	361509-02032-TEK-GV-N-L01
Ontwerp markering en bebording:	361509-02035-TEK-WE-N-L01

Maten in meters, tenzij anders aangegeven
Materiën in millimeters
Hoogten in meters t.o.v. N.A.P.

Definitief

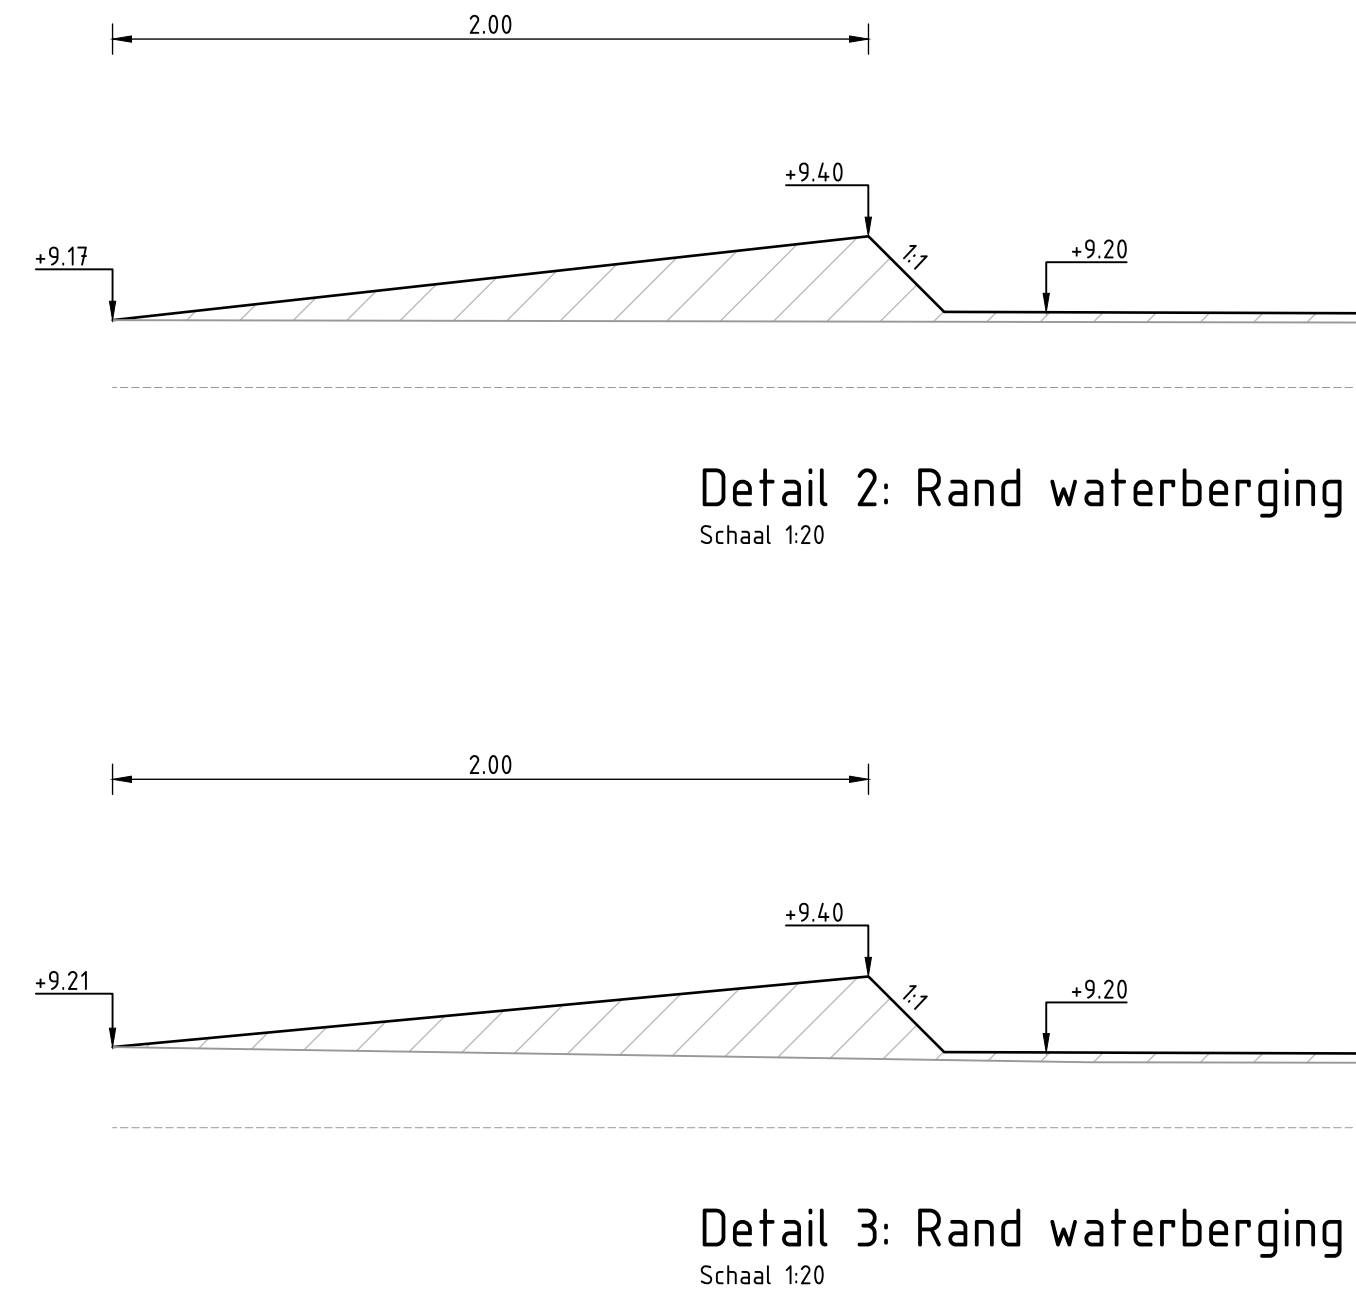

GEMEENTE NIJMEGEN

Project: **VLEK 14, RESSEN**

Ontwerp: **Ontwerp dwarsprofielen 1 t/m 5 en details woonrijp**

Projectnummer: 361509
Tekeningsnummer: 361509-02027-MOD-WE-N-L05
Versie: 1
Datum van uitgifte: 25-01-2019
Formaat: 594x1470

Ontwerp: **Definitief ontwerp**

Arnhem

B.B. J.v.N. A.V.

www.sweco.nl
© Sweco Nederland B.V. Alle rechten voorbehouden

SWECO