



DWARSPROFIEL DP6

schaal 1:200

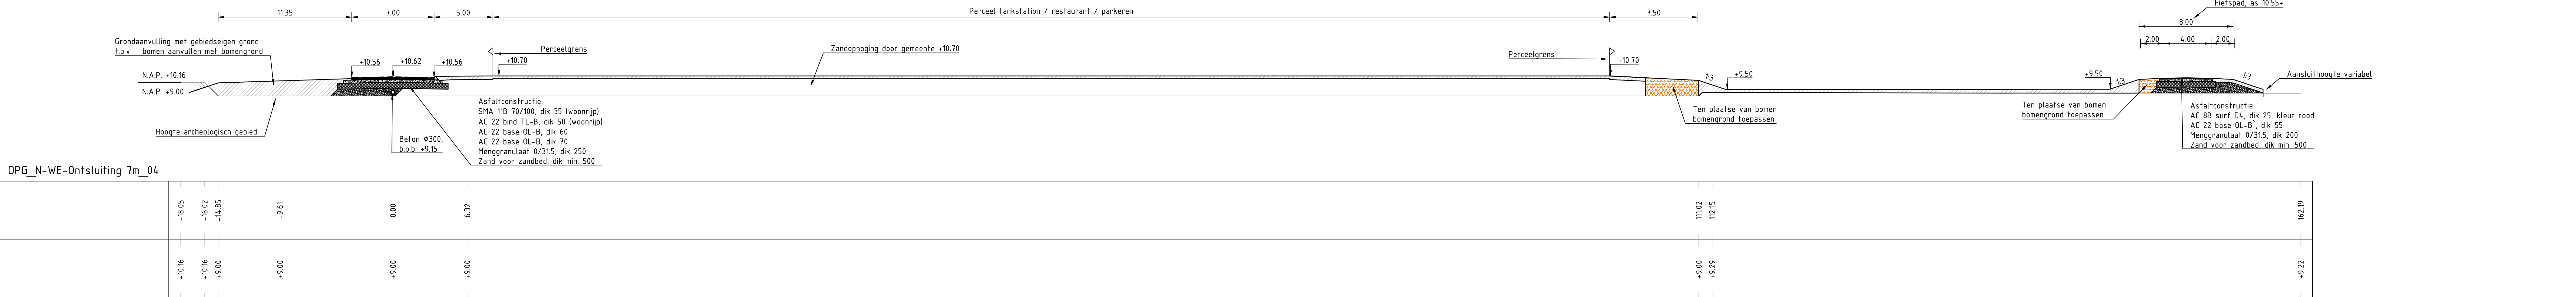

DWARSPROFIEL 6a

schaal 1:200

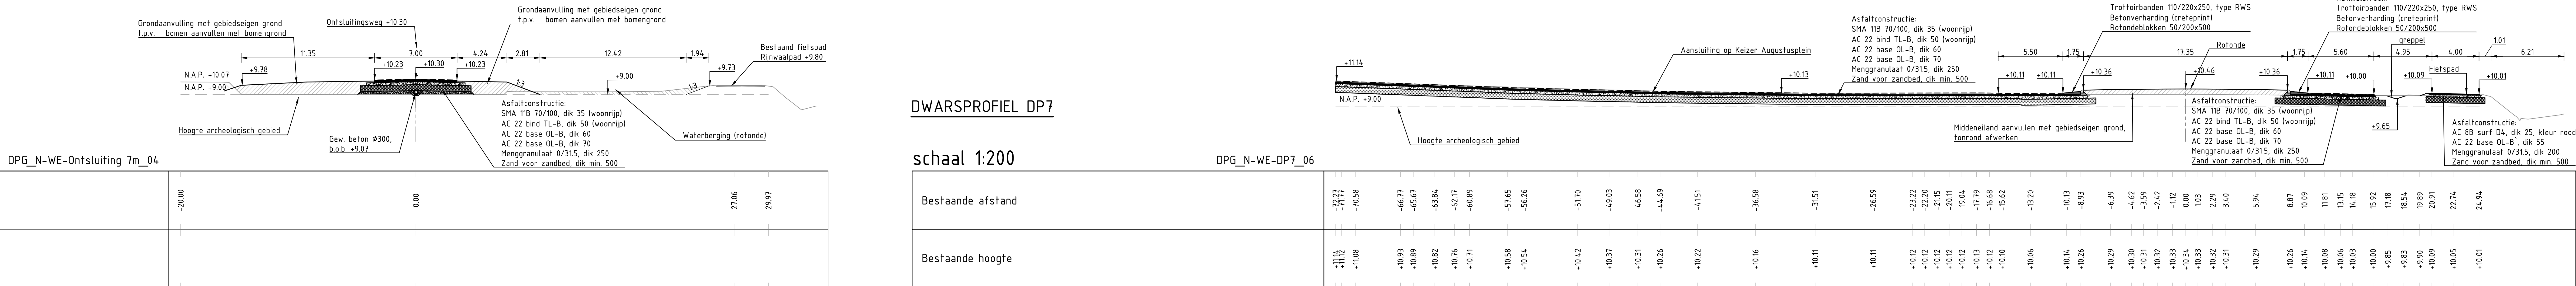

DWARSPROFIEL DP8

schaal 1:200

