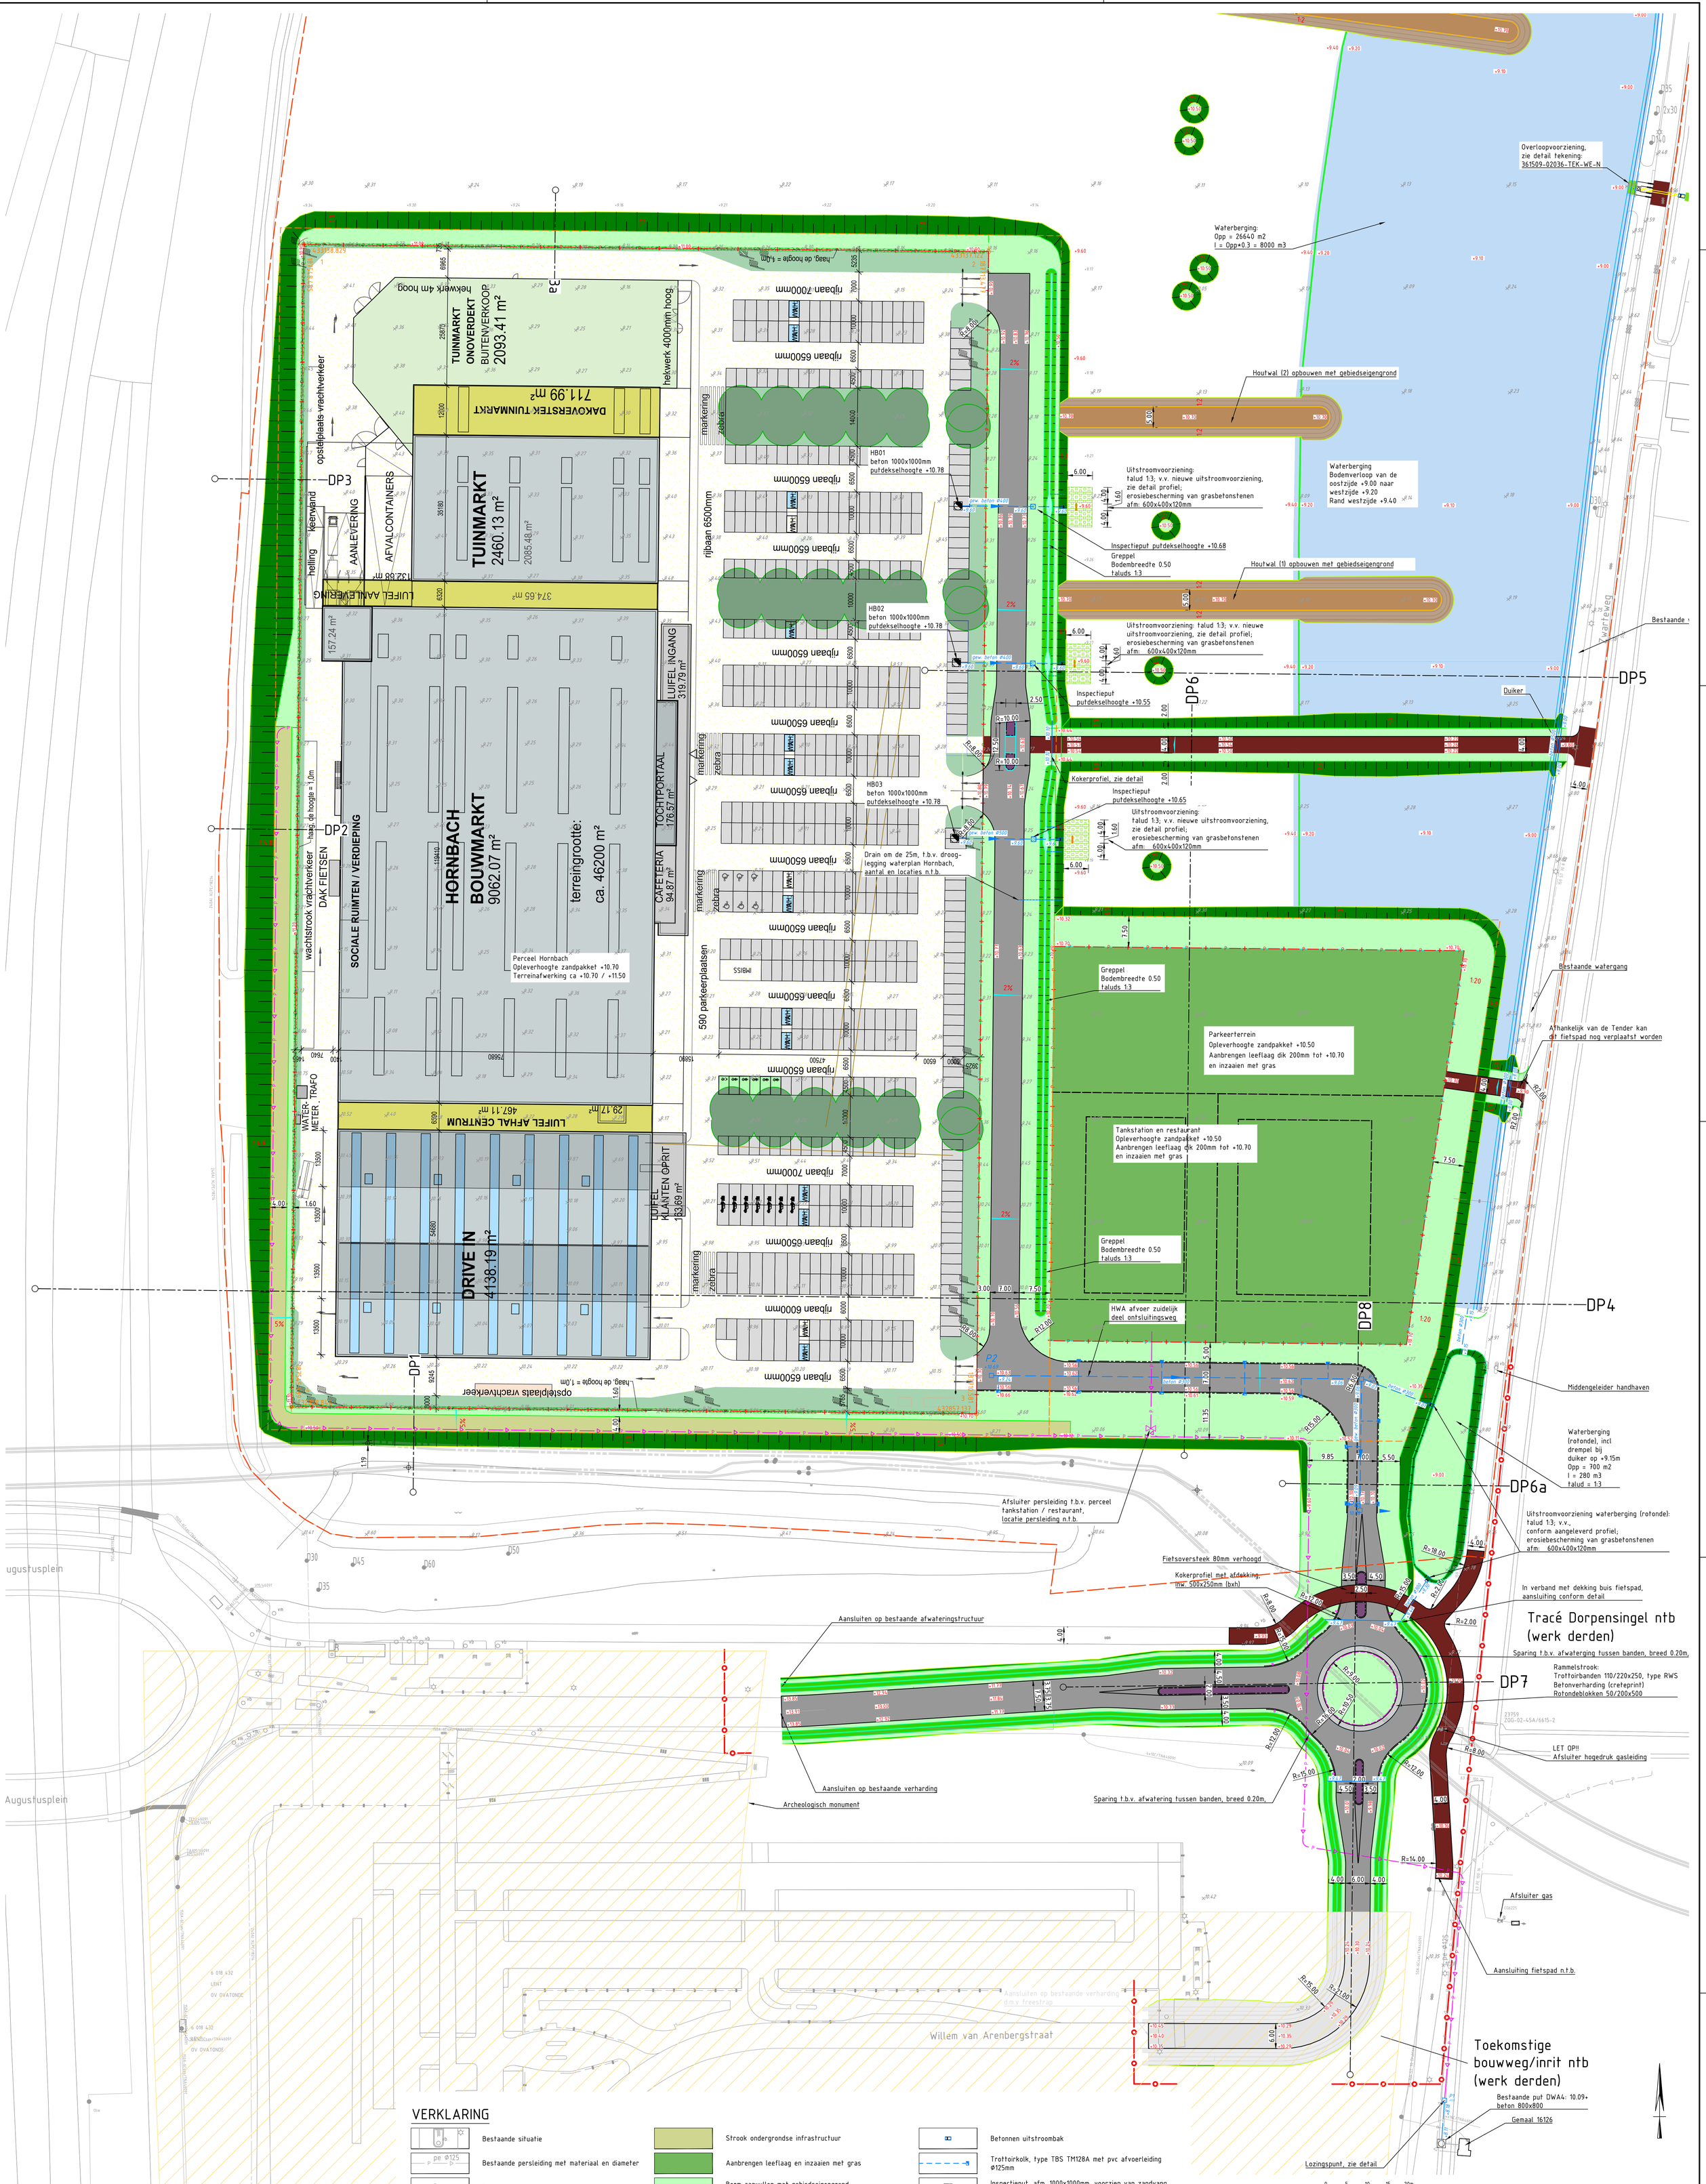

VERKLARING

- Bestaande situatie
- Bestaande persleiding met materiaal en diameter (pe Ø125)
- Bestaande hoogspanningsleiding met afsluiters
- Bestaande hoogte
- Grens bestemmingsplan
- Perceelgrens Hornbach
- Werkgrens
- Verharding in asfalt
- Verharding in beton (rammelstrook)
- Verharding in voegstone, bestonstraatstenen kf
- Verharding in asfalt, deklaag in kleur rood
- Strook ondergrondse infrastructuur
- Aanbrengen leeflaag en inzaaien met gras
- Berm aanvullen met gebiedseigengrond, dik 300mm
- Talud met helling
- Houtwal
- Trottoirbanden 110/220x160mm (type RWS) voorzien van steunrug
- Trottoirbanden 110/220x250mm (type RWS) voorzien van steunrug
- Nieuwe hoogte (+10.83)
- Persleiding, afm. ø80 (min. 1.00m dekking)
- HWA afvoerleiding, met materiaal en diameter, afvoerrichting en b.o.b. hoogte (+9.03, beton ø300)
- HWA inspectieput van beton 800x800 met putnummer en putdekselhoogte (P4, +10.08)
- Betonnen uitstroombak
- Trottoirkolk, type TBS TM128A met pvc afvoerleiding ø125mm
- Inspectieput, afm. 1000x1000mm, voorzien van zandvang, putdekselhoogte +10.70
- PVC afvoerleiding, ø125mm, 100 mm boven bodem t.b.v. leegloop greppel
- Terp van gebiedseigengrond t.b.v. planten bomen

Tekeningoverzicht:

Ontwerp nieuwe situatie bouwrijp:	361509-02027-MOD-WE-N-L01
Ontwerp nieuwe situatie woonrijp:	361509-02027-MOD-WE-N-L02
Ontwerp nieuwe situatie waterberging:	332509-02027-MOD-WE-N-L03
Ontwerp dwarsprofielen 1 t/m 5 bouwrijp:	332509-02027-MOD-WE-N-L04
Ontwerp dwarsprofielen 1 t/m 5 woonrijp:	332509-02027-MOD-WE-N-L05
Ontwerp dwarsprofielen 6 t/m 8 en details bouwrijp:	332509-02027-MOD-WE-N-L06
Ontwerp dwarsprofielen 6 t/m 8 en details woonrijp:	332509-02027-MOD-WE-N-L07
Warmtenet, nutstrace en OV:	361509-02028-TEK-OI-N-L02
Bomen en groenplan:	361509-02031-TEK-GV-N-L01
Opbreektekening:	361509-02032-TEK-GV-N-L01
Ontwerp markering en bebording:	361509-02035-TEK-WE-N-L01

Schaal 1:500

Maten in meters, tenzij anders aangegeven. Maatvoering binnen perceel Hornbach in millimeters
Materialen in millimeters
Hoogtematen in meters t.o.v. N.A.P.

Definitief

Opdrachtgever
GEMEENTE NIJMEGEN

Project
VLEK 14, RESSEN

D190341261

Onderdeel
Ontwerp nieuwe situatie

Projectnummer	Tekeningnummer	Versie	Datum van uitgave	Ontwerpfase	Contractnummer
361509	361509-02027-MOD-WE-N gova-L02	L02	24-05-2019	Definitief ontwerp	

Blad	Van	Schaal	Formaat	Kantoor	Get.	Gez.	Acc.
L02		1:500	A0-P	Arnhem	JSAV	J.v.N	A.V.

www.sweco.nl
© Sweco Nederland B.V. Alle rechten voorbehouden

SWECO

361509-02027-MOD-WE-N gova