



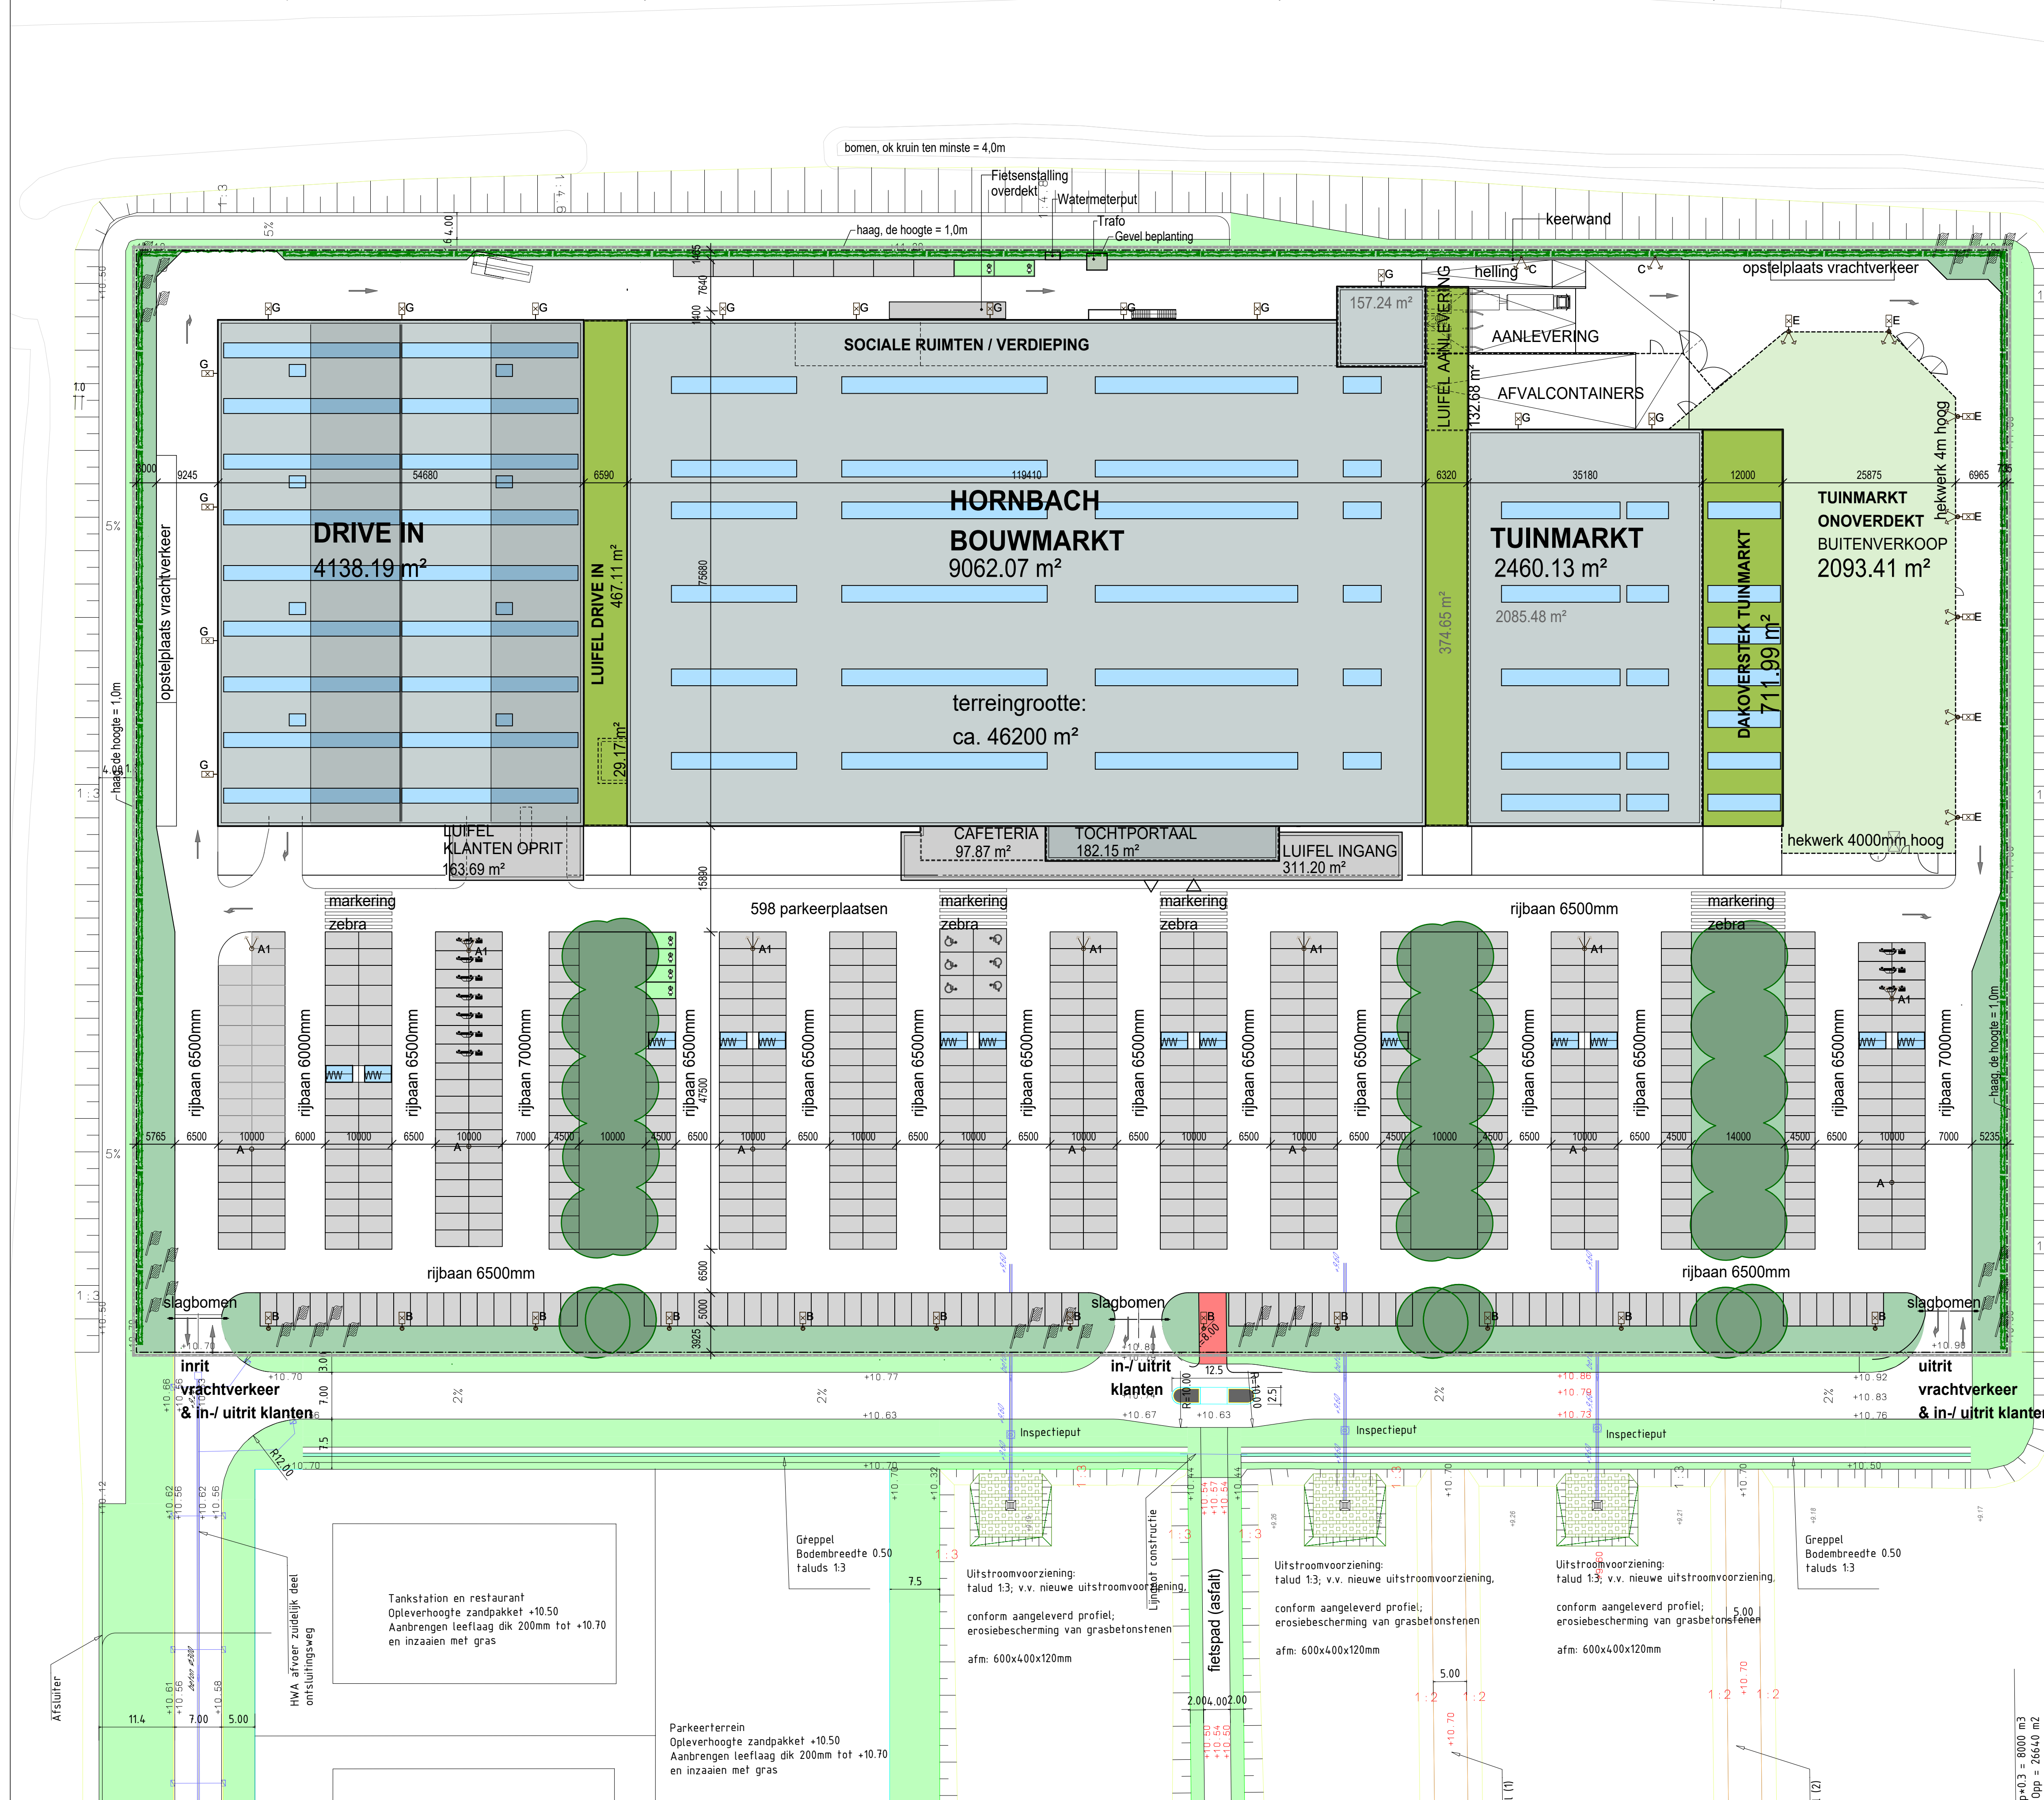

LEGENDA:

- terreingsgrens
- haag
- groenstrook
- beton (oppervlakte geruwd)
- asfalt
- parkeerplaatsen (bestrating)
- invalidenparkeerplaats
- stalling winkelwagentjes
- hekwerk
- lantaarn 12m.h. 4x ClearFlood LED 147W op scherschakelaar
- lantaarn 12m.h. 4x ClearFlood LED 147W + travesere 4x Lightsream LED Maxi 112W, op scherschakelaar
- lantaarn 8m.h. Streetlight 20 midi LED, 99W op scherschakelaar
- lantaarn 8m.h. Lightsream LED Maxi 112W op scherschakelaar
- lantaarn 8m.h. Streetlight 20 midi LED, 92W + travesere 6m.h. Lightsream LED Maxi 2x 112W, op scherschakelaar
- Streetlight 20 midi LED, 92W op gebouw
- vlaggen max. 12m h.

- Brandveiligheid conform masterplan brandveiligheid :
- EP-berekening conform rapportage.
- Drink- en warmwaterinstallatie conform NEN 1006.
- Bescherming tegen geluid en geluidswering tussen ruimte conform NEN 5077.
- Daglicht conform NEN 2057.
- Beglazing HR++ Uglass= 1,65m2K/W.
- Wering van vocht conform NEN 2778.
- Elektra installatie conform NEN 1010.
- Riolering conform NEN 3215 / NTR 3216.
- Gasinstallatie conform NEN en eisen NUTS-bedrijven.
- Integrale toegankelijkheid van het bouwwerk en in het bouwwerk gelegen ruimte conform bouwbesluit 2012, afdeling 4.3. en 4.3.1.
- Het pand wordt aangesloten op de openbare Nutsvoorzieningen.
- Noodoverlopen conform opgave constructeur.
- Trappen conform bouwbesluit 2012, paragraaf 2.5.1. Trapsparingen voorzien van balustrade (min. 1m hoog) volgens bouwbesluit paragraaf 2.3.1.
- Maatvoering in het werk de controleren.
- Alles uitvoeren volgens bouwbesluit.
- Het gebouw wordt voorzien van noodverlichting conform artikel 6.3 uit het Bouwbesluit 2012. Zodoende zullen alle verblijfsruimten geschikt voor 75 personen of meer en de vluchtroutes waarop deze verblijfsruimten uit komen voorzien van noodverlichting. De noodverlichting geeft binnen 15 seconden na het uitvallen van de voorziening voor elektriciteit gedurende ten minste 60 minuten een op de vloer en het tredevlak gemeten verlichtingssterkte van ten minste 1 lux.
- De zijden van de constructieonderdelen die grenzen aan de binnenlucht voldoen conform Artikel 2.67 uit het Bouwbesluit 2012 tenminste aan brandklasse D en rookklasse s2, beide bepaald volgens NEN-EN 13501-1.
- Sluitwerk op deuren t.p.v.vluchtwegen conform NEN-en 179 en NEN-en 1125.
- Locatie brandhydranten / opstelplaats brandweer voertuigen conform rapportage brandveiligheid.
- Brandweeringang / Brandmeldpaneel, flitslichten en steutelkuis conform rapportage brandveiligheid.
- Locatie handbrandmelders / brandslanghaspels / handbrandblusser conform rapportage brandveiligheid.

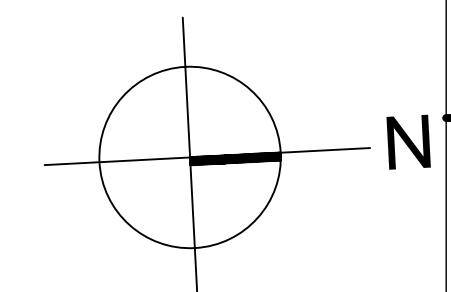

constructie vlgs. constructeur
peil / ±0.00 = 11.50+ NAP

BESTEKTEKENING

HORN BACH NL - Nijmegen

Onderdeel :

situatie (kleur)

D190154200

School :

1:500

Werk-Nr. : 1.01-06500-01

Blad: A.4.002

Datum: 10.01.2019

Werk:

Nieuwbouw v. e. **HORN BACH** bouw- en tuinmarkt met en drive-in en parkeerplaatsen en toebehoren aan het keizer Augustusplein te **NL - 6500 HG Nijmegen**

Opdrachtgever :

HORN BACH Holding B.V.

Grootslag 1-5

NL - 3951 RA Houten

Datum: handtekening:

architect :

VanVugt

Van Vugt Bouwadvies B.V.

Koningsweg 5e

6942 NV Didam

tel.: 0049 (0) 0316 - 295 392

mail: info@vanvugt-bouwadvies.nl

Datum: handtekening:

Planning:

KUBUS

architectuur + stadsplanning

Altenbergen Str. 5

D - 35576 Wetzlar

fon: 0049 (0) 6441-3455-0

fax: 0049 (0) 6441-3455-22

mail: info@kubus-architektur.de

Datum: handtekening: