
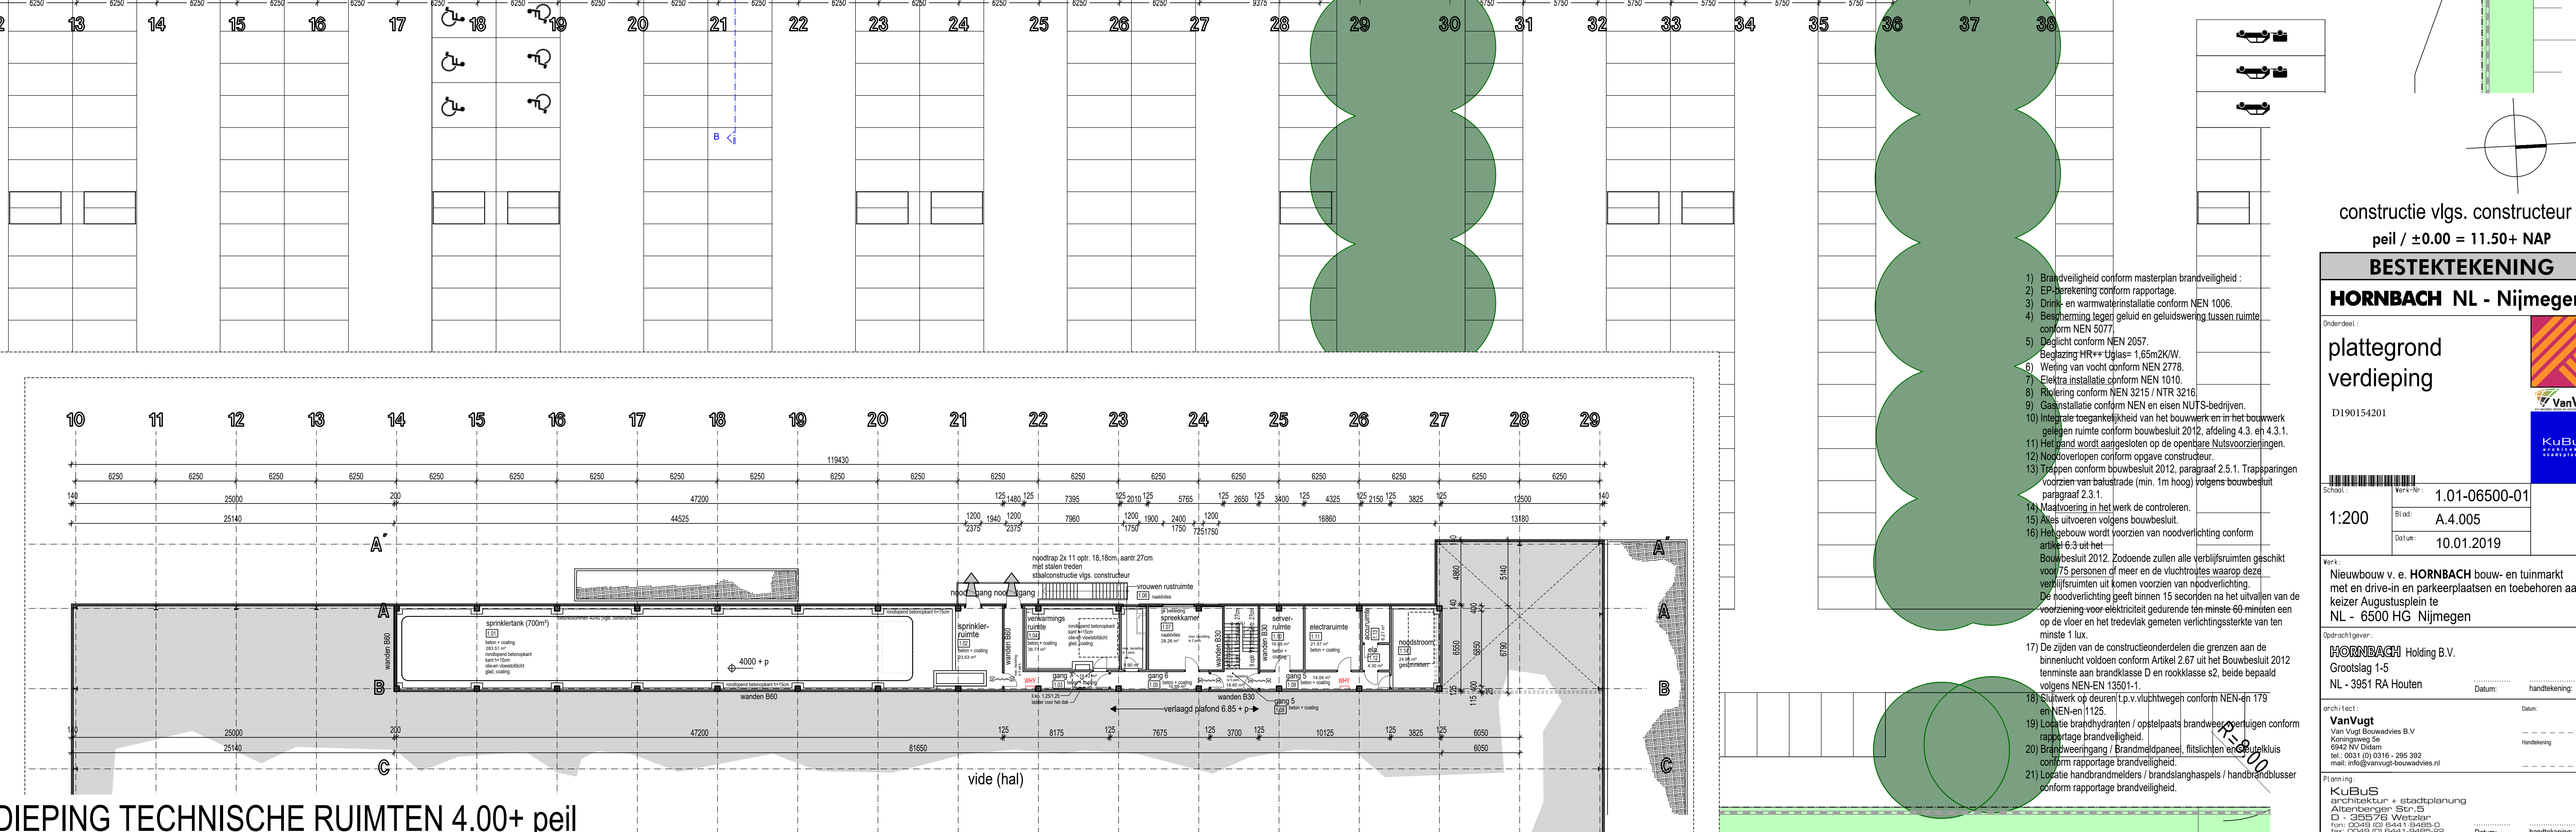


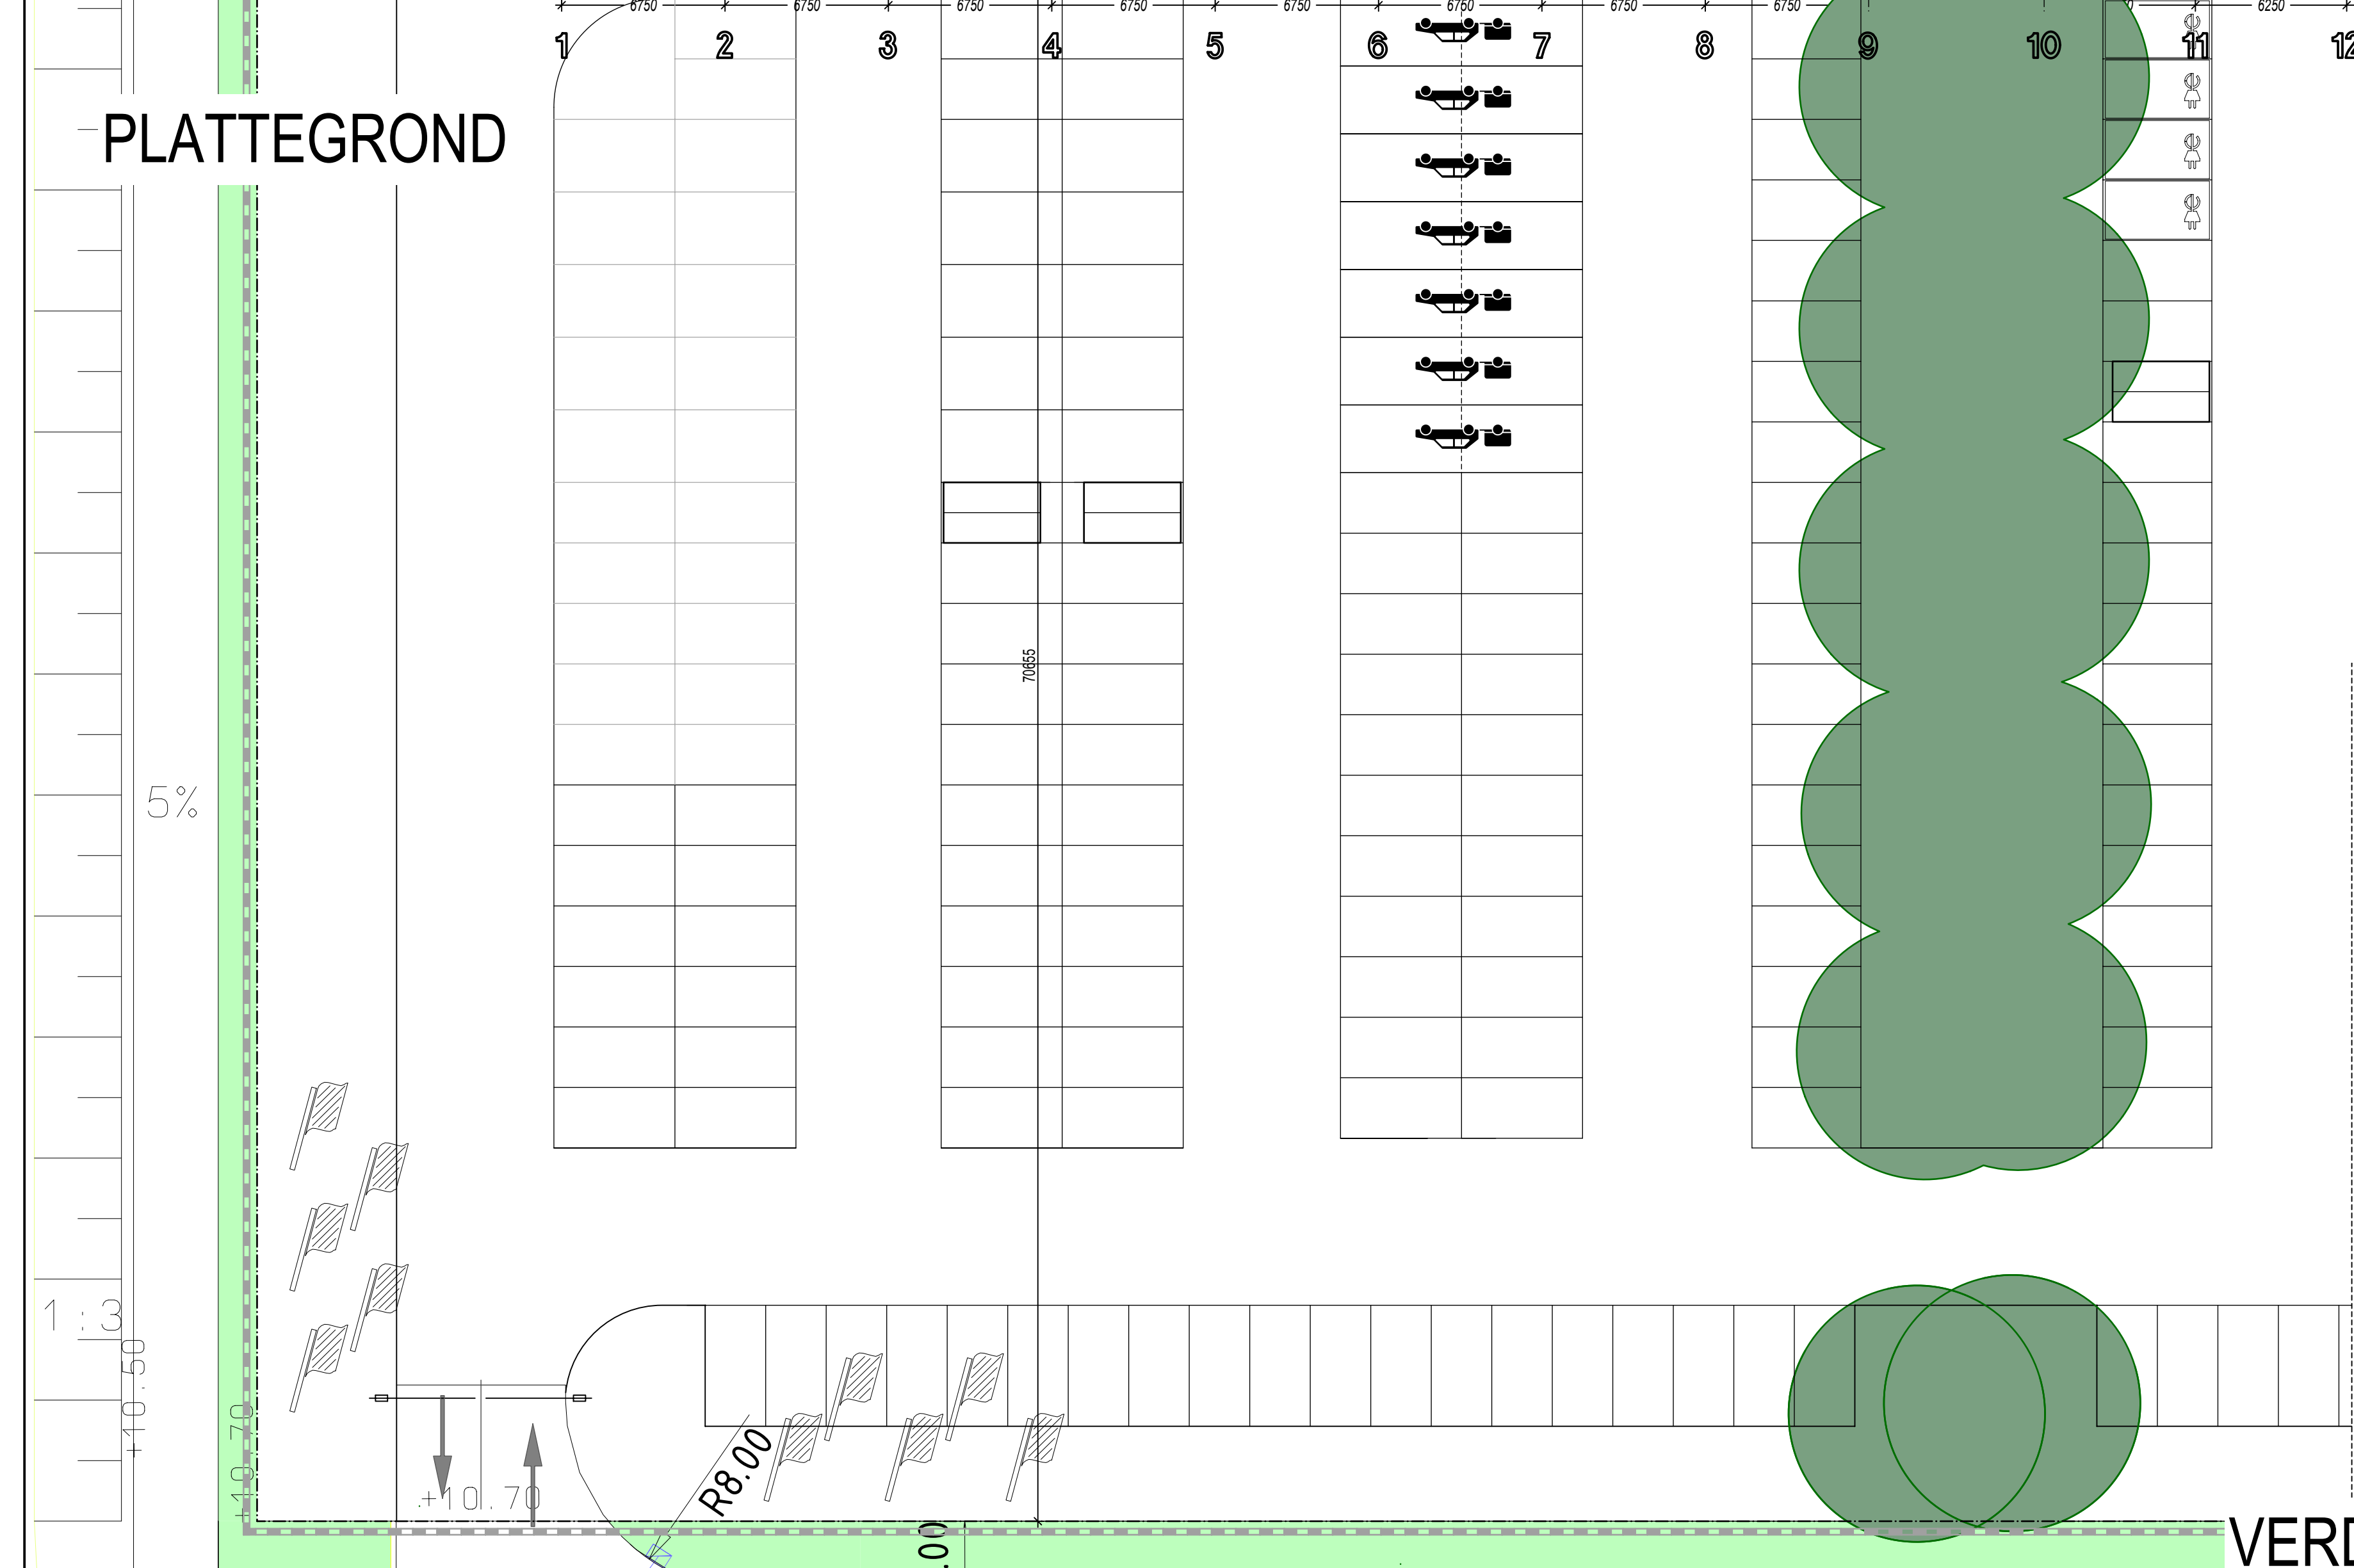

1) Brandveiligheid conform masterplan brandveiligheid;
2) EP-identificatie conform rapportage;
3) Drink- en warmwaterinstallatie conform NEN 1006;
7) Weiling van vocht conform NEN 2778;
8) Elektra installatie conform NEN 1010;
9) Bouwplan conform NEN 3215/NTR 3214;
10) Gasinstallatie conform NEN en eisen NUTS-bedrijven;
11) Integrale toegankelijkheid van het bouwwerk en in het bouwwerk gelegen ruimte conform bouwbesluit 2012, subsectie 4.3.4.3.1;
12) Het gebied wordt aangesloten op de openbare nutsvoorzieningen;
13) Noodverloopen conform opgave constructeur;
17) Het gebouw wordt voorzien van noodverlichting conform artikel 6.3.3 uit het -
Bouwbesluit 2012. Zodoende zullen alle verblifruimten geschikt voor 75 personen of meer en de vluchtroutes waarop deze verblifruimten uit komen voorzien van noodverlichting. De noodverlichting geeft binnen 15 seconden na het uitvallen van de voorziening voor elektriciteit gedurende ten minste 60 minuten en op de vloer en het trildiekt gemeten verlichtingssterkte van ten minste 1 lux;
18) De zijden van de constructieonderdelen die grenzen aan de binnenuit voldoen conform artikel 2.8.1 uit het Bouwbesluit 2012 tenminste aan brandklasse D en rookklasse s2, beide bepaald volgens NEN-EN 13501-1;

constructie vlgs. constructeur
peil / ± 0.00 = 11.50+ NAP

BESTEKTEKENING
HORNBACH NL - Nijmegen

plaattegrond
verdieping

D190154201

1:200

1.01-06500-01

A.4.005

10.01.2019

Werk:
Nieuwbouw v. e. **HORNBACH** bouw- en tuinmarkt met en drive-in en parkeerplaatsen en toebehoren aan het keizer Augustusplein te NL - 6500 HG Nijmegen

HORNBACH Holding B.V.
Grootslag 1-5
NL - 3501 RA Houten




