



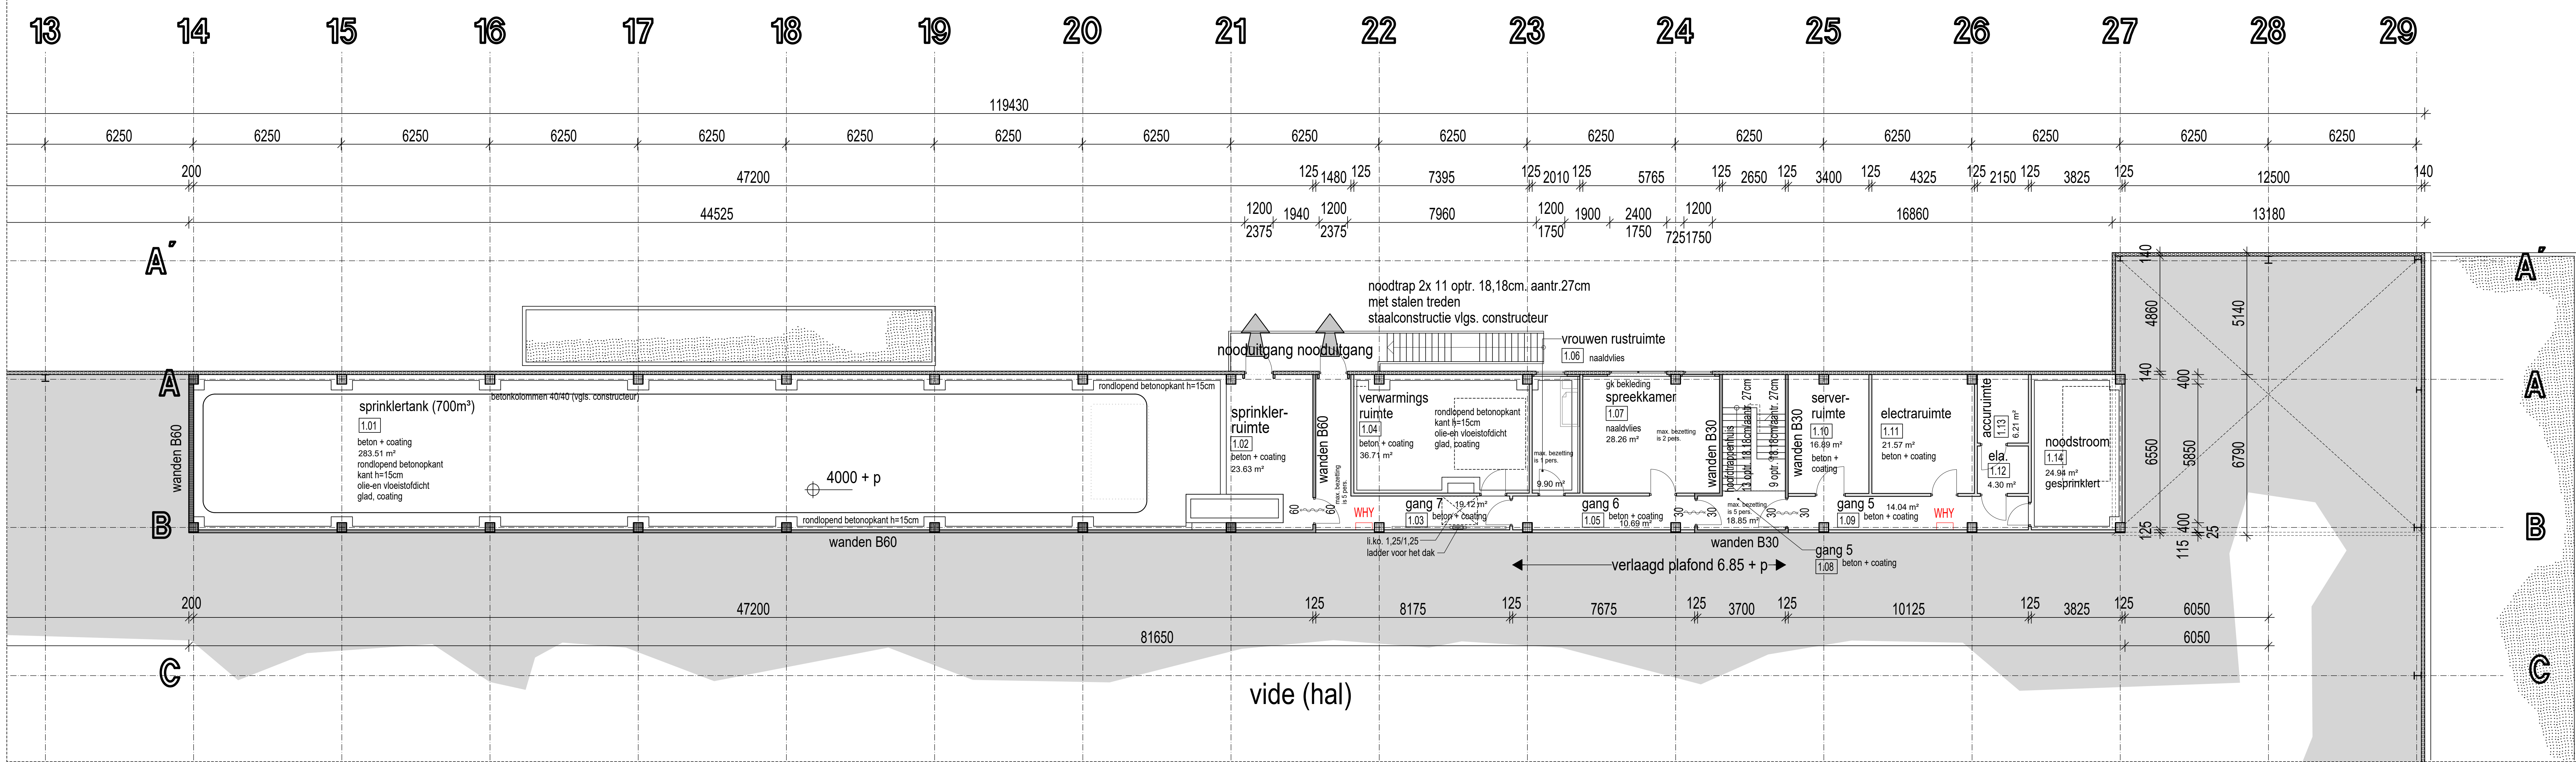

VERDIEPING TECHNISCHE RUIMTEN 4.00+ peil

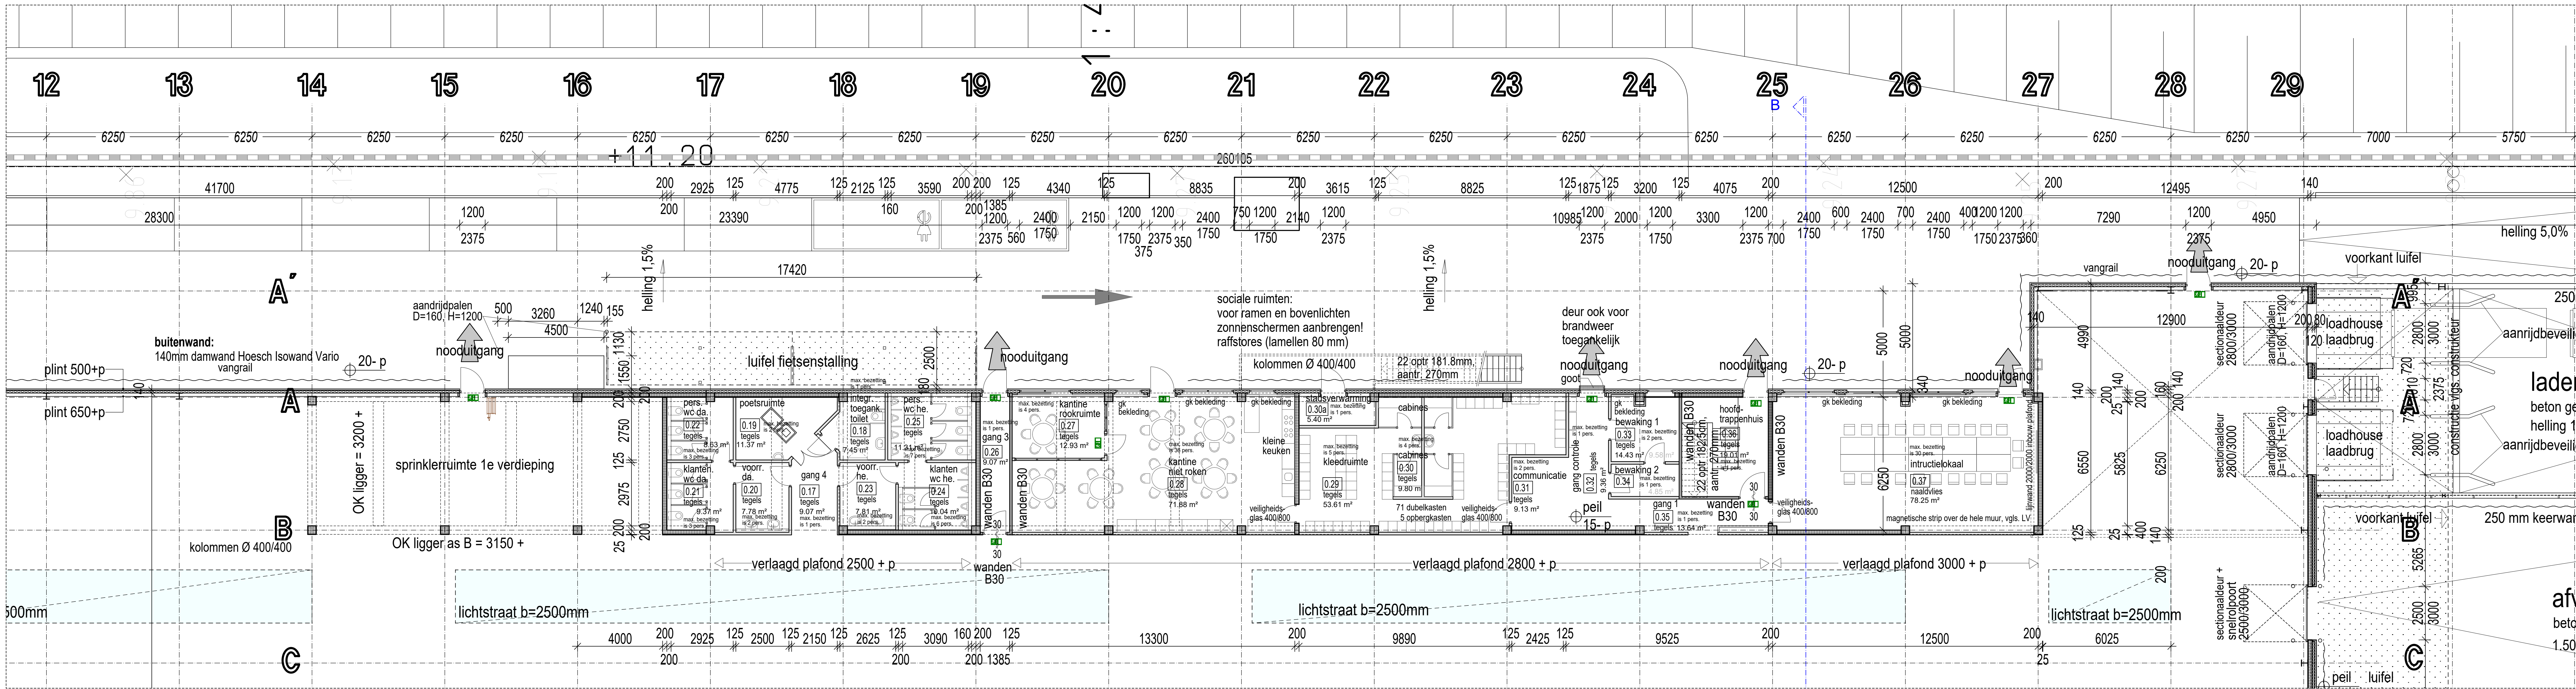

PLATTEGROND

- Brandveiligheid conform masterplan brandveiligheid:
- EP-berekening conform rapportage.
- Drink- en warmwaterinstallatie conform NEN 1006.
- Bescherming tegen geluid en geluidsoverlast tussen ruimte conform NEN 5077.
- Daglicht conform NEN 2057.
- Bepaling HFR = Lijzen 1.65m/2KN.
- Wering van vocht conform NEN 2778.
- Elektra installatie conform NEN 1010.
- Roering conform NEN 3215 / NTR 3216.
- Gasinstallatie conform NEN en eisen NUTS-bedrijven.
- Integrale toegankelijkheid van het bouwwerk en in het bouwwerk gelegen ruimte conform bouwbesluit 2012, afbeelding 4.3, en 4.3.1.
- Het pand wordt aangesloten op de openbare Nettovoorzieningen.
- Trappen conform bouwbesluit 2012, paragraaf 2.5.1. Trapparingen voorzien van balustrade (min. 1m hoog) volgens bouwbesluit paragraaf 2.3.1.
- Maatvoering in het werk de controleren.
- Alles uitvoeren volgens bouwbesluit.
- Het gebouw wordt voorzien van noodverlichting conform artikel 6.3 uit het Bouwbesluit 2012. Zodoende zullen alle verblifruimten geschikt voor 75 personen of meer en de vluchtroutes waarop deze verblifruimten uit komen voorzien van noodverlichting. De noodverlichting geeft binnen 15 seconden na het uitvalven van de voorziening voor elektriciteit gedurende ten minste 60 minuten een op de vloer en het tredevlak gemeten verlichtingssterkte van ten minste 1 lux.
- De zijden van de constructieonderdelen die grenzen aan de binnenuitruimte voldoen conform Artikel 2.87 uit het Bouwbesluit 2012 tenminste aan brandklasse D en rookklasse s2, beide bepaald volgens NEN-EN 13501-1.
- Sluikwerk op deuren t.p.v. vluchtwegen conform NEN-en 179 en NEN-en 1125.
- Locatie brandhydranten / opstelplaats brandweer voertuigen conform rapportage brandveiligheid.
- Brandweerwag / Brandmeldpaneel, flitslichten en steutekuis conform rapportage brandveiligheid.
- Locatie handbrandmelders / brandingshaispels / handbrandblusser conform rapportage brandveiligheid.

constructie vlg. constructeur

peil / ±0.00 = 11.50+ NAP

**BESTEKTEKENING**

**HORNBACH NL - Nijmegen**

Druck: 1:100

socialle ruimten

plattegrond

+ 1 e verdieping

afv. beto. 1.50

250 mm keerwan

voor Kant luifel

loadhouse laadbrug

aanrijdbeveilig

helling 5,0%

helling 1,5%

helling 1,5%

