



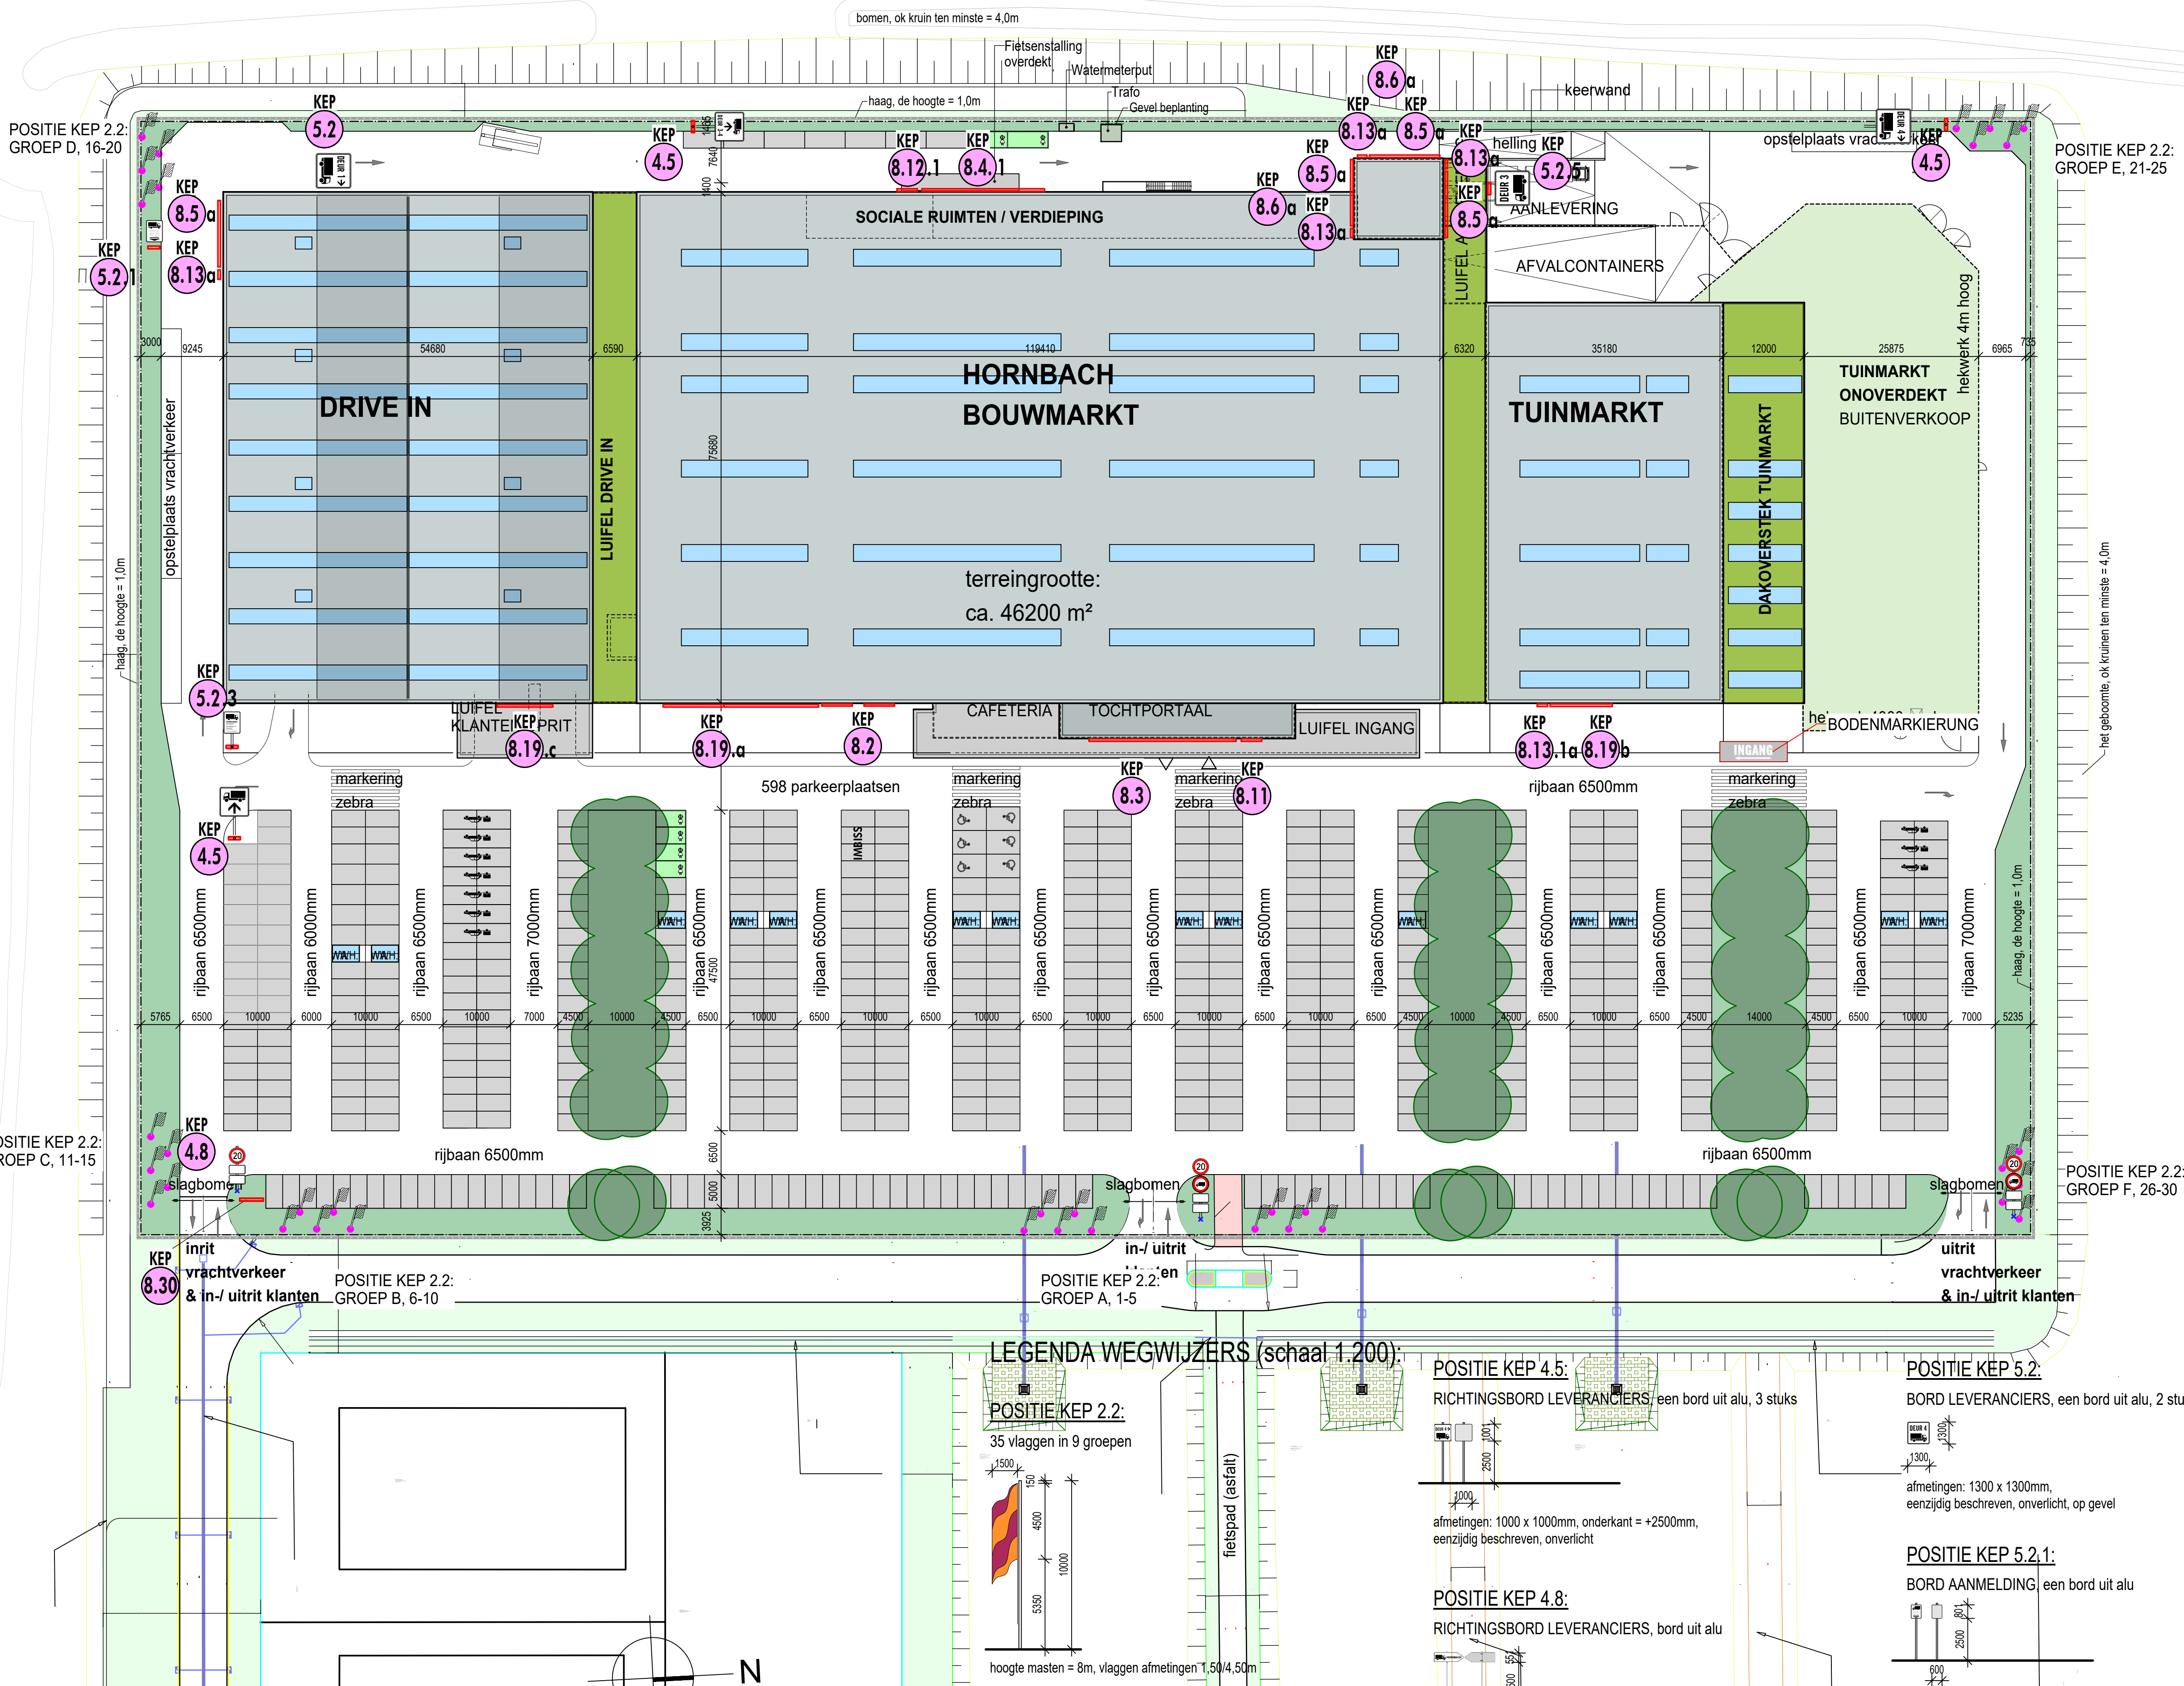

POSITIE KEP 5.2.3:

BORD TIJDEN, een bord uit alu

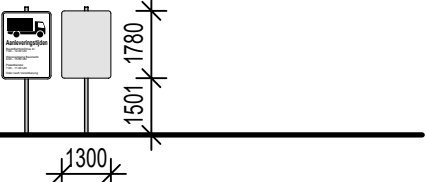

afmetingen: 1300 x 1780mm, onderkant = +1500mm, eenzijdig beschreven, onverlicht

POSITIE KEP 8.2:

Gevelprint - Reclamedoek, 2 stuks



afmetingen: 4500 x 4500mm, onderkant = +2500mm, op gevel as M, op zeldko verwisselbaar

POSITIE KEP 8.3:


HORNACH, Reclameverlichting losse doosletters



O-hoogte = 3205 mm, H-hoogte = 3000mm, lengte = 21768mm, onderkant = +6900mm op gevel tochtportaal as N

POSITIE KEP 8.11:


LOGO, Lichtbak

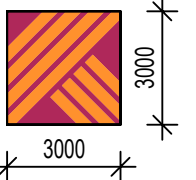

hoogte = 3000mm, breedte = 3000mm, onderkant = +6900mm op gevel tochtportaal as N

POSITIE KEP 8.4.1:


HORNACH, losse doosletters uit alu, onverlicht

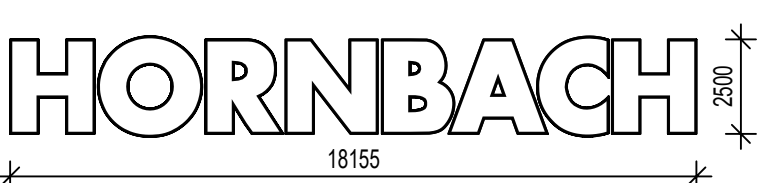

O-hoogte = 2665 mm, H-hoogte = 2500mm, lengte = 18155mm, onderkant = +6400mm, op gevel as A

POSITIE KEP 8.12.1:

LOGO, bord uit alu, onverlicht

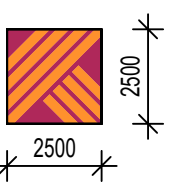

hoogte = 2500mm, breedte = 2500mm, onderkant = +6400mm, op gevel as A

POSITIE KEP 8.5a:


HORNACH, LED-Reclameverlichting losse doosletters, 5 stuks



O-hoogte = 1598 mm, H-hoogte = 1500mm, lengte = 10900mm, onderkant = +12500mm op gevel as A

POSITIE KEP 8.13a:


LOGO, LED-Lichtbak, 5 stuks

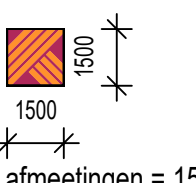

afmetingen = 1500mm x 1500mm, onderkant = +12500mm op gevel as A

POSITIE KEP 8.6a:

BOUW-RENOVATIE-TUIN, LED-Lichtbak, 5 stuks

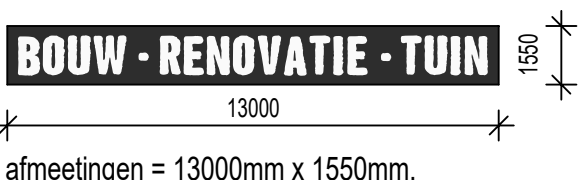

afmetingen = 13000mm x 1550mm, onderkant = +10550mm op gevel as A

POSITIE KEP 8.19a:

BOUW-RENOVATIE-TUIN, HORNACH, losse doosletters uit alu, onverlicht



O-hoogte = 2062mm, E-hoogte = 2000mm, lengte = 23000mm, UK = +7250mm, op gevel as N

POSITIE KEP 8.13.1a:


LOGO, alupaneel onverlicht



afmetingen = 1250mm x 1250mm, onderkant = +3450mm, op gevel tuinmarkt as N

POSITIE KEP 8.19b:

TUINCENTRUM, losse doosletters uit alu, onverlicht

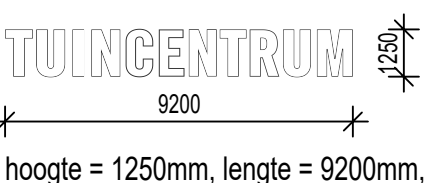

hoogte = 1250mm, lengte = 9200mm, onderkant = +3450mm, op gevel tuinmarkt as N

POSITIE KEP 8.19c:

DRIVE IN, LED-Reclameverlichting losse doosletters



DRIVE IN: E-hoogte = 2000mm, lengte = 8220mm, onderkant = +7350mm, op gevel as N
BOUWMATERIALEN: E-hoogte = 920mm, lengte = 8220mm, onderkant = +6150mm, op gevel as N

POSITIE KEP 8.30:

Bord wegwijzer, beschijnen



Hoogte = 3500mm, lengte = 3500mm, onderkant = op peil

constructie vlgs. constructeur

peil / ±0.00 = 11.50+ NAP

BESTEKTEKENING WEGWIJZERS

HORNACH NL - Nijmegen

Onderdeel:

situatie

D190154208



School: Werk-Nr: 1.01-06500-01

1:500 / Blad: W.4.001

1:200 Datum: 10.01.2019

Werk: Nieuwbouw v. e. **HORNACH** bouw- en tuinmarkt met en drive-in en parkeerplaatsen en toebehoren aan het keizer Augustusplein te NL - 6500 HG Nijmegen

Opdrachtgever:

HORNACH Holding B.V.
Grootslag 1-5
NL - 3951 RA Houten

architect:

VanVugt
Van Vugt Bouwadvies B.V.
Koningingweg 5a
6942 NV Didam
tel.: 0031 (0) 0316 - 296 382
mail: info@vanvugt-bouwadvies.nl

Planning:

KuBus
architectuur + stad planning
Altenberger Str. 5
D - 3857B Wetzlar
fon: 0049 (0) 8441-9485-0
fax: 0049 (0) 8441-9485-202
mail: info@kuBus-architektur.de

Datum: handtekening: