
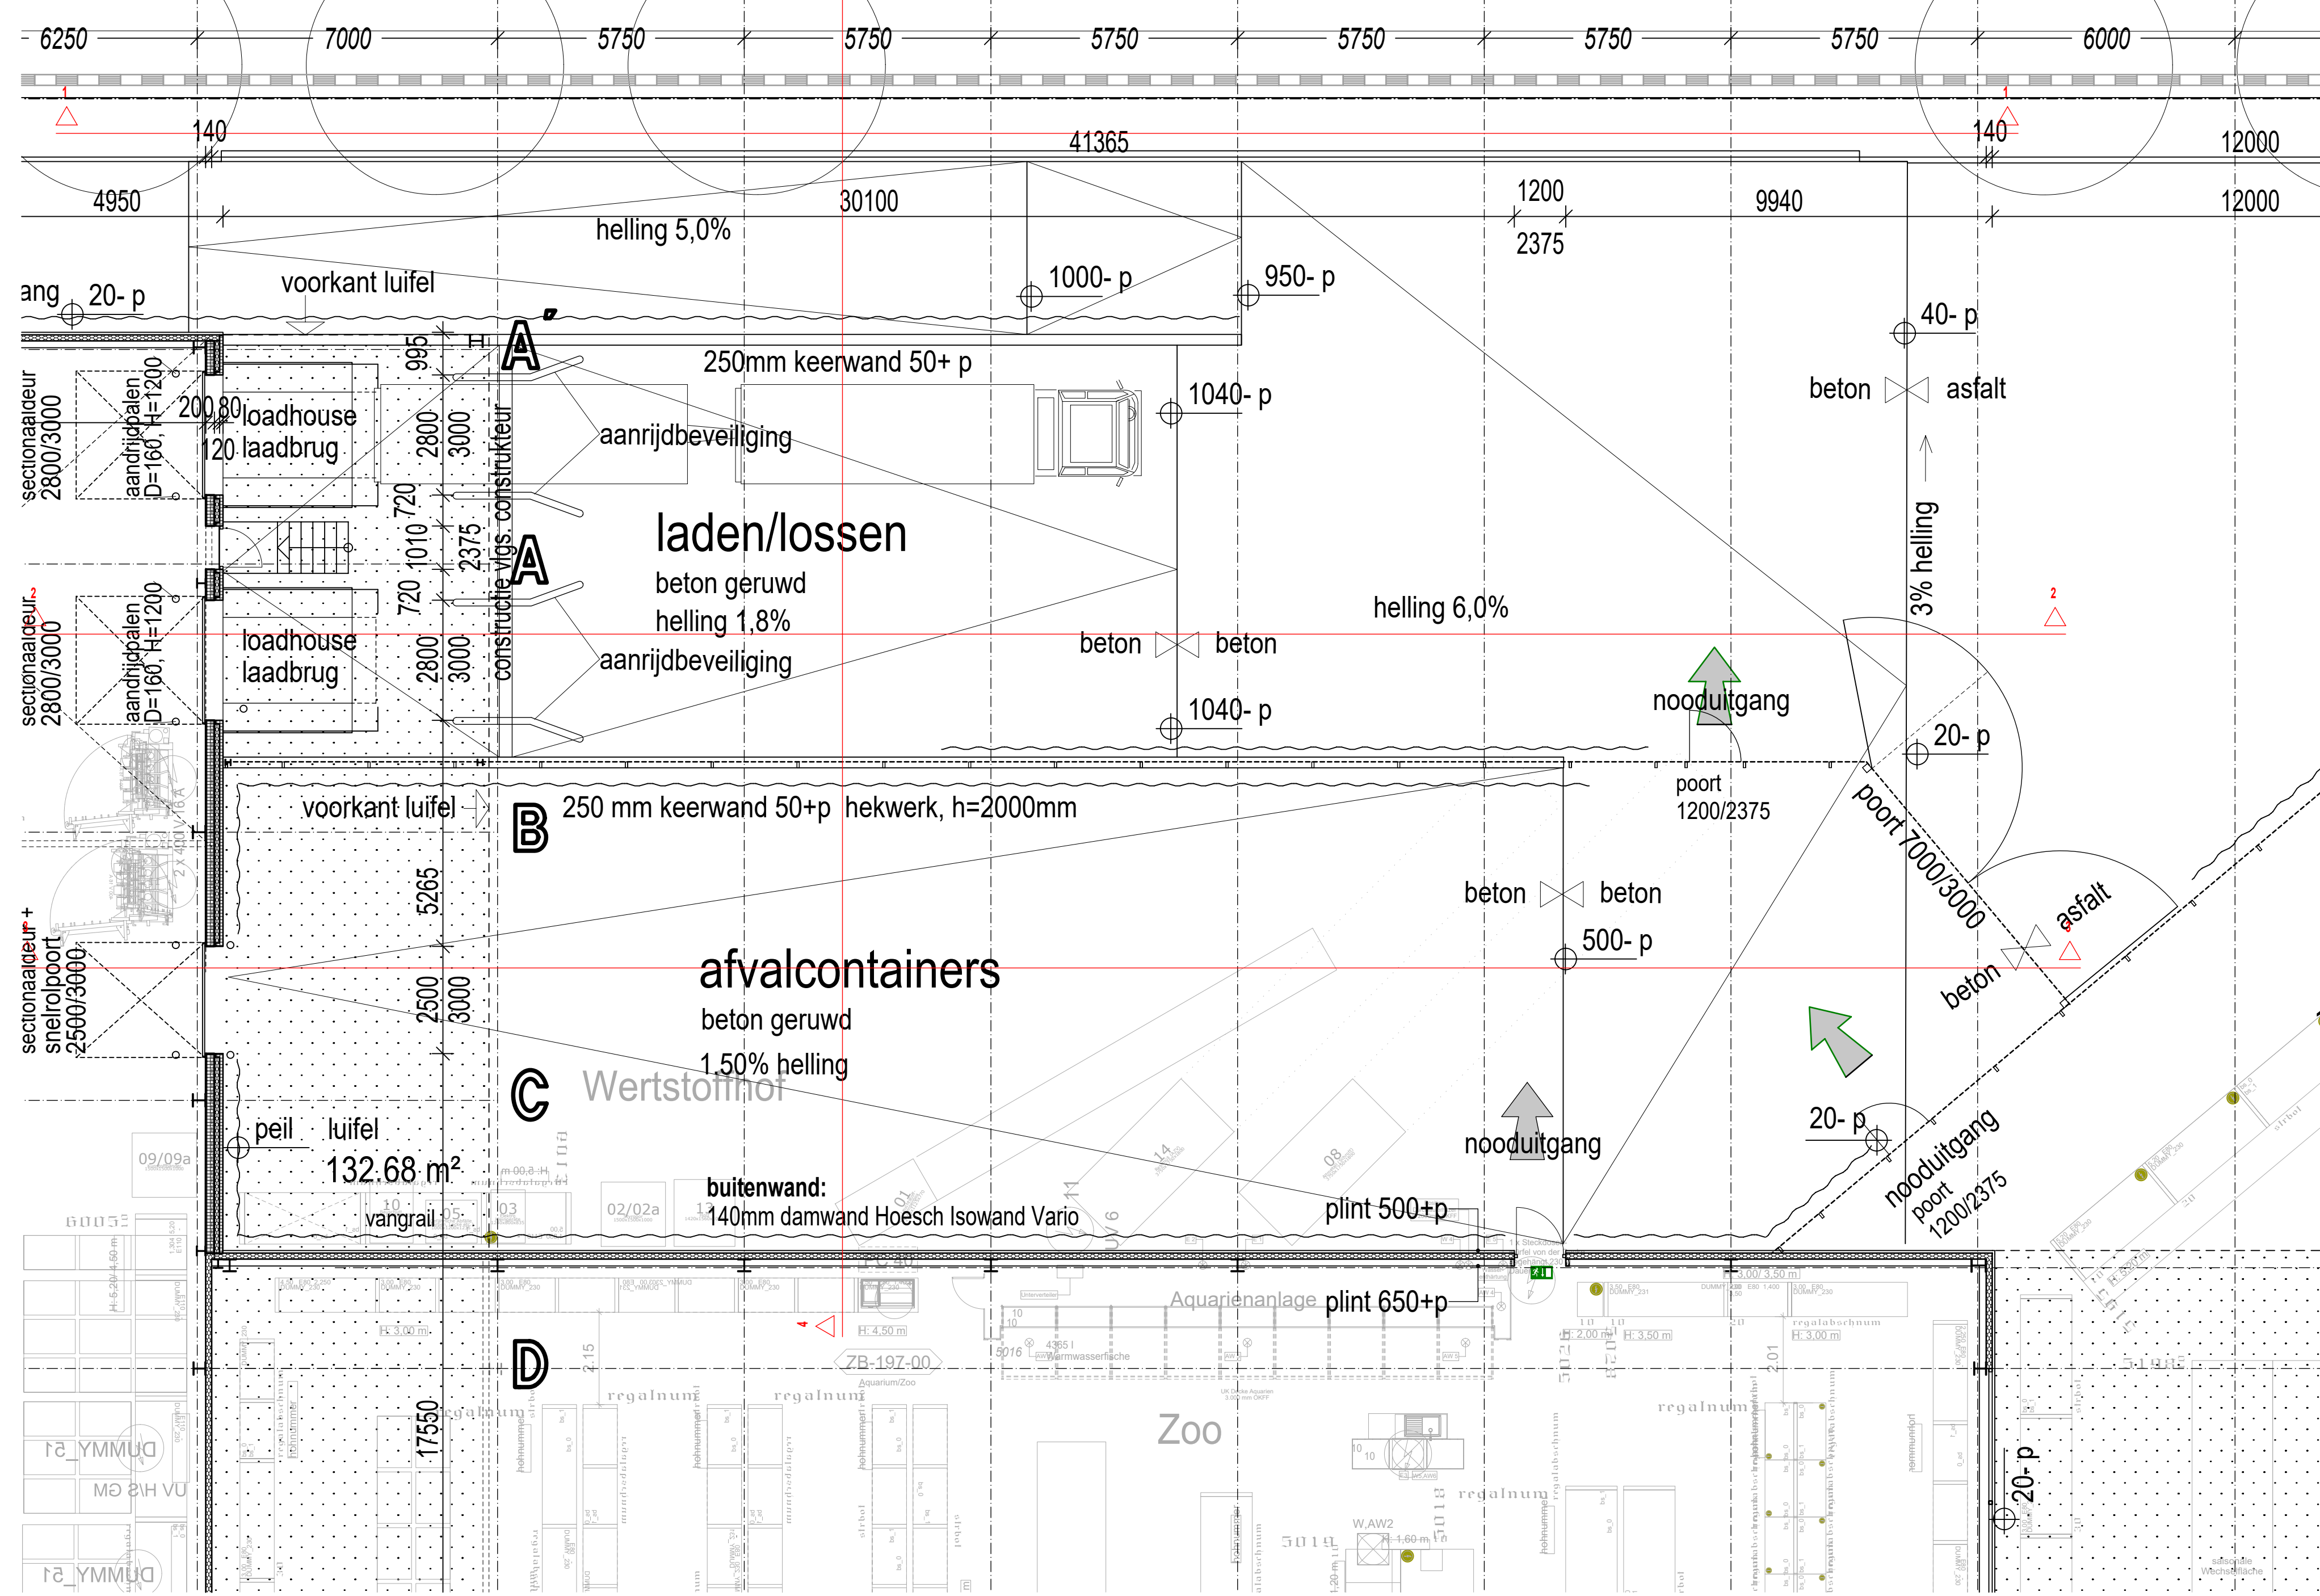


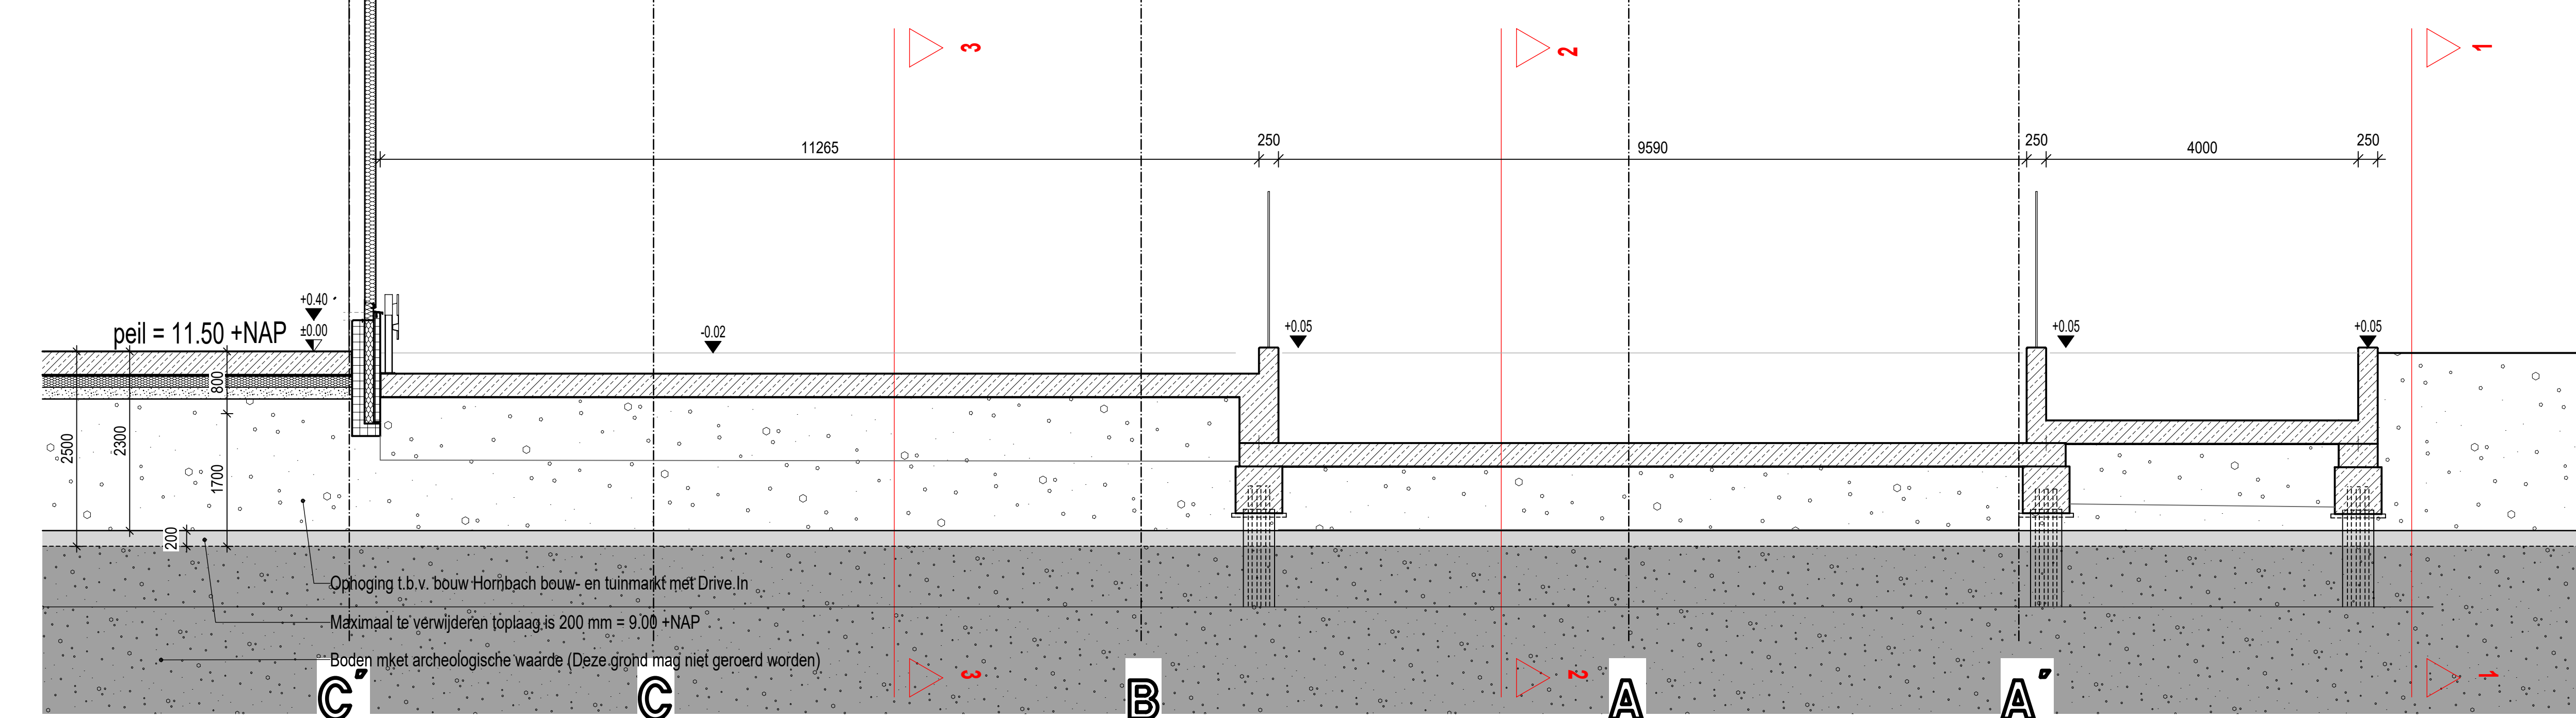

peil / $\pm 0.00 = 11.50 + \text{NAP}$

BESTEKTEKENING

HORNBAACH NL - NijmegenOnderdeel : 

Detail / doorsneden

locatie

doekbalters /  Van Veen

doctors' offices /

guederenhultvargst

[illegible]

1.50	1.01-06500-01
	Block: 1.01-06500-01

1.50	A.4.038
	Reten: 10.01.2010

Work:

Nieuwbouw v. e. **HORNBACH** bouw- en tuinmarkt
met en drive-in en parkeerplaatsen en toebehoren aan

NL - 6500 HG Nijmegen

Opdracht geven:

Grootslag 1-5

NL - 3951 RA Houten

architect: **VanVugt** Culture

Koringsweg 5e
8942 NV Oudem
Tel.: 0514 401.045 - 055 300

mail: info@vanvugt-bouwadvies.nl

KuBuS
architektur + stadtplanung
Helmholtzstr. 5

D - 35576 Wetzlar
fon: 0049 (0) 6441-9485-0
fax: 0049 (0) 6441-9485-22

- [illegible]