


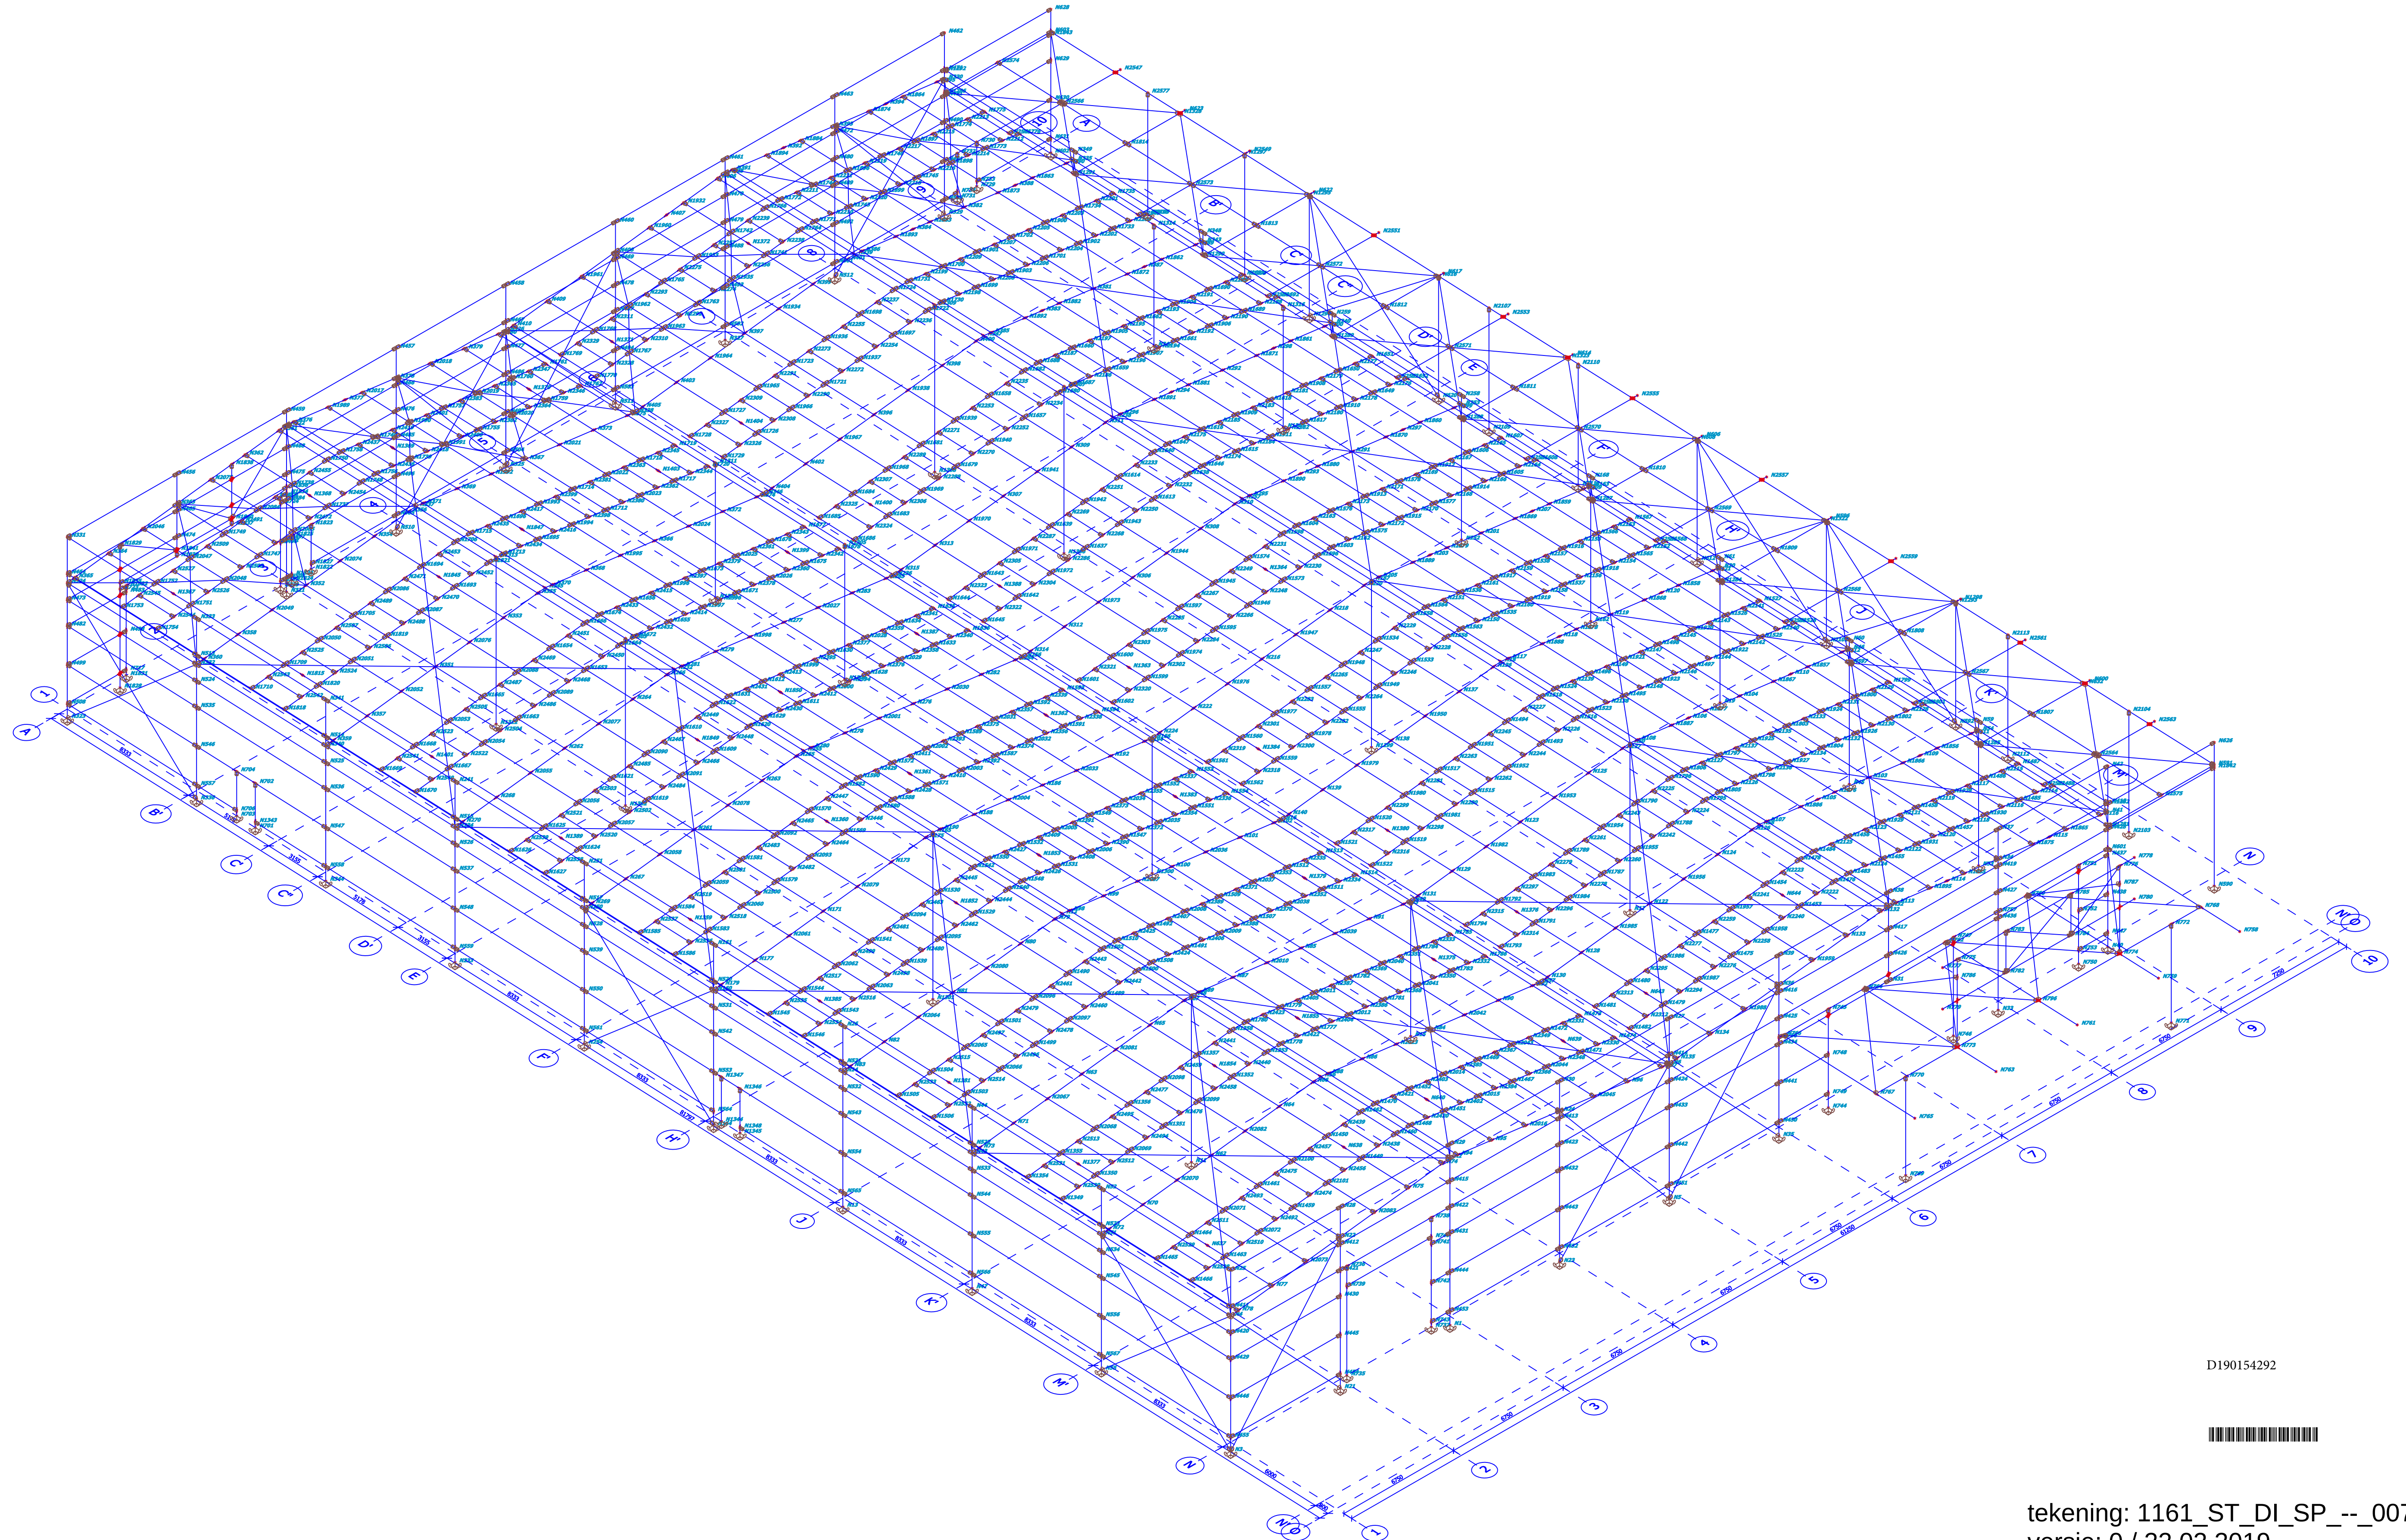

BÜRO FÜR KONSTRUKTIVEN INGENIEURBAU
FISCHER + SCHMID GmbH
 RITTNERTSTRASSE 23, 76227 KARLSRUHE. TEL. +49 (0)721/94384-0, FAX +49 (0)721/94384-10