


wind X- druk

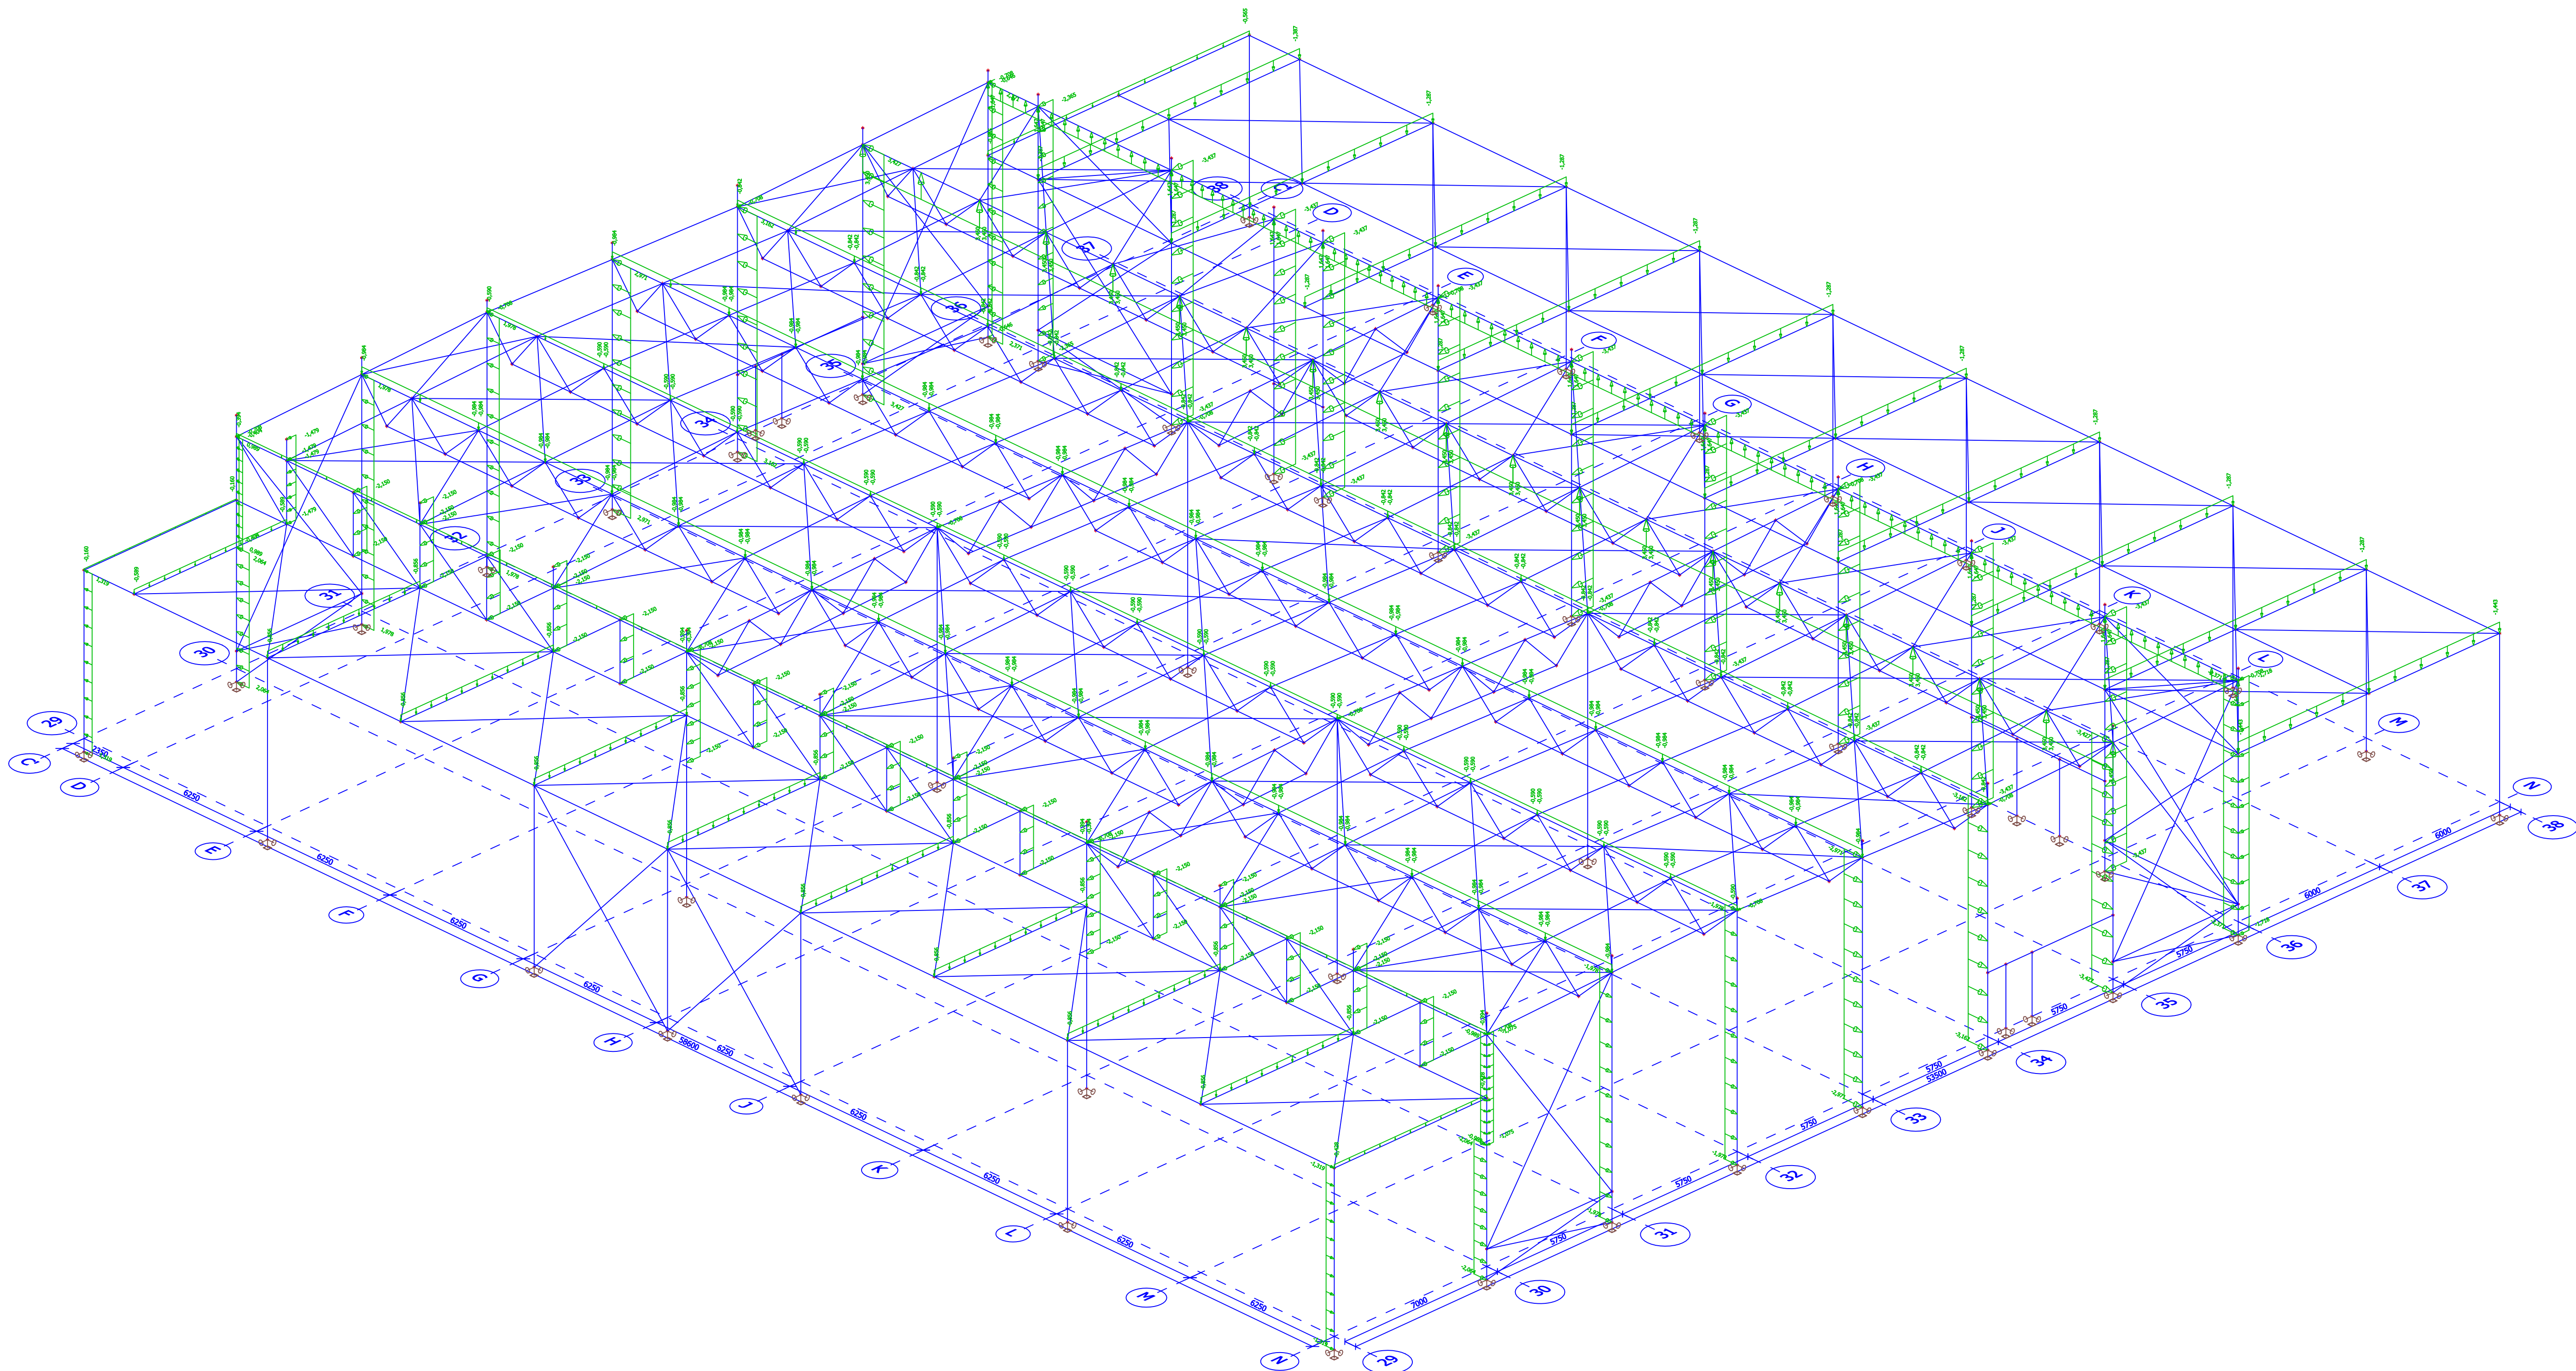

D190154314

tekening: 1161_ST_GM_SP_--_0048_0
versie: 0 / 22.02.2019

BÜRO FÜR KONSTRUKTIVEN INGENIEURBAU
FISCHER + SCHMID GmbH
RITTNERTSTRASSE 23, 76227 KARLSRUHE, TEL. +49 (0)721/94384-0, FAX +49 (0)721/94384-10

PROJEKT :		
Hornbach Nijmegen		
19.02.2019	W3	-