


Overzicht kolommen

1:125

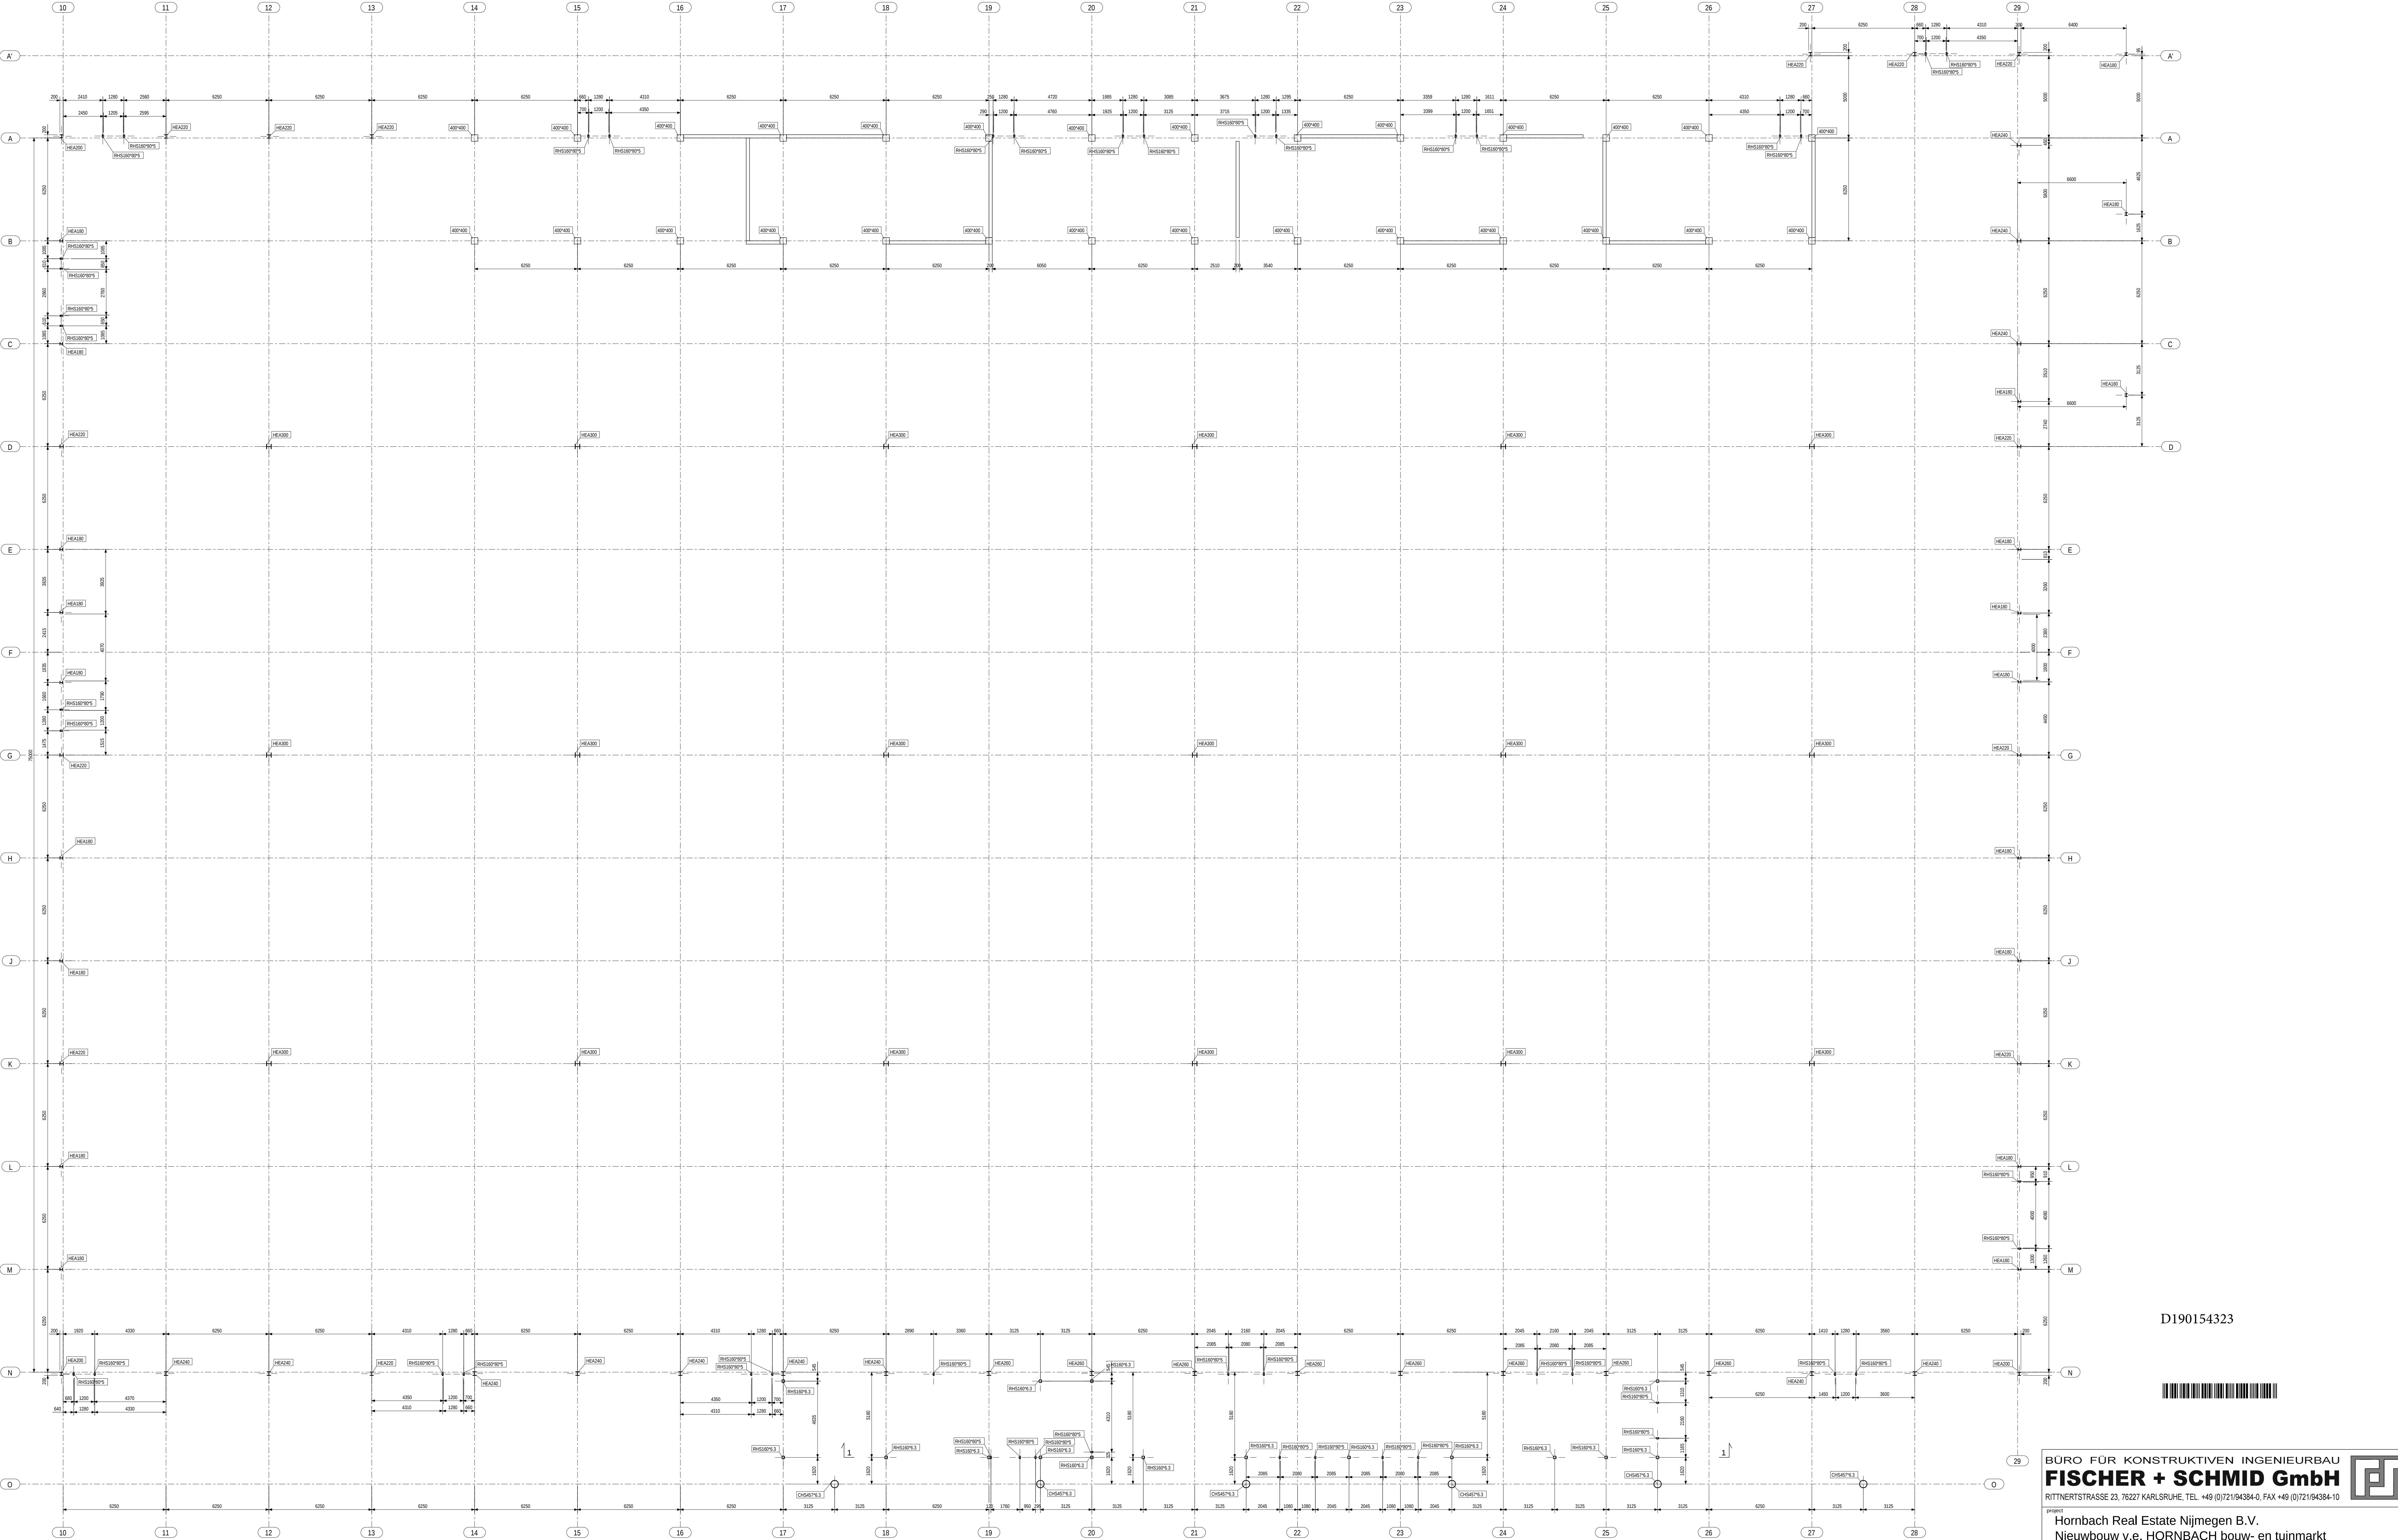

D190154323



BÜRO FÜR KONSTRUKTIVEN INGENIEURBAU

FISCHER + SCHMID GmbH

RITTNERSTRASSE 23, 76227 KARLSRUHE, TEL. +49 (0)721/94384-0, FAX +49 (0)721/94384-10

project

Hornbach Real Estate Nijmegen B.V.
Nieuwbouw v.e. HORNBACH bouw- en tuinmarkt
met drive-in en parkeerplaatsen en toebehoren
aan het keizer Augustusplein te Nijmegen

bestandsdeel

Overzicht kolommen

schaal	Datum	getekend	gemaakt	formaat
1:125	Aug. 2018	Ra		1189x841
tek. code	werk-nr.	getoetend	bestandsdeel	overgeven
1161_	ST_	BM_	EG_	ÜB_
				1000_
				A