


Overzicht kolommen

1:125

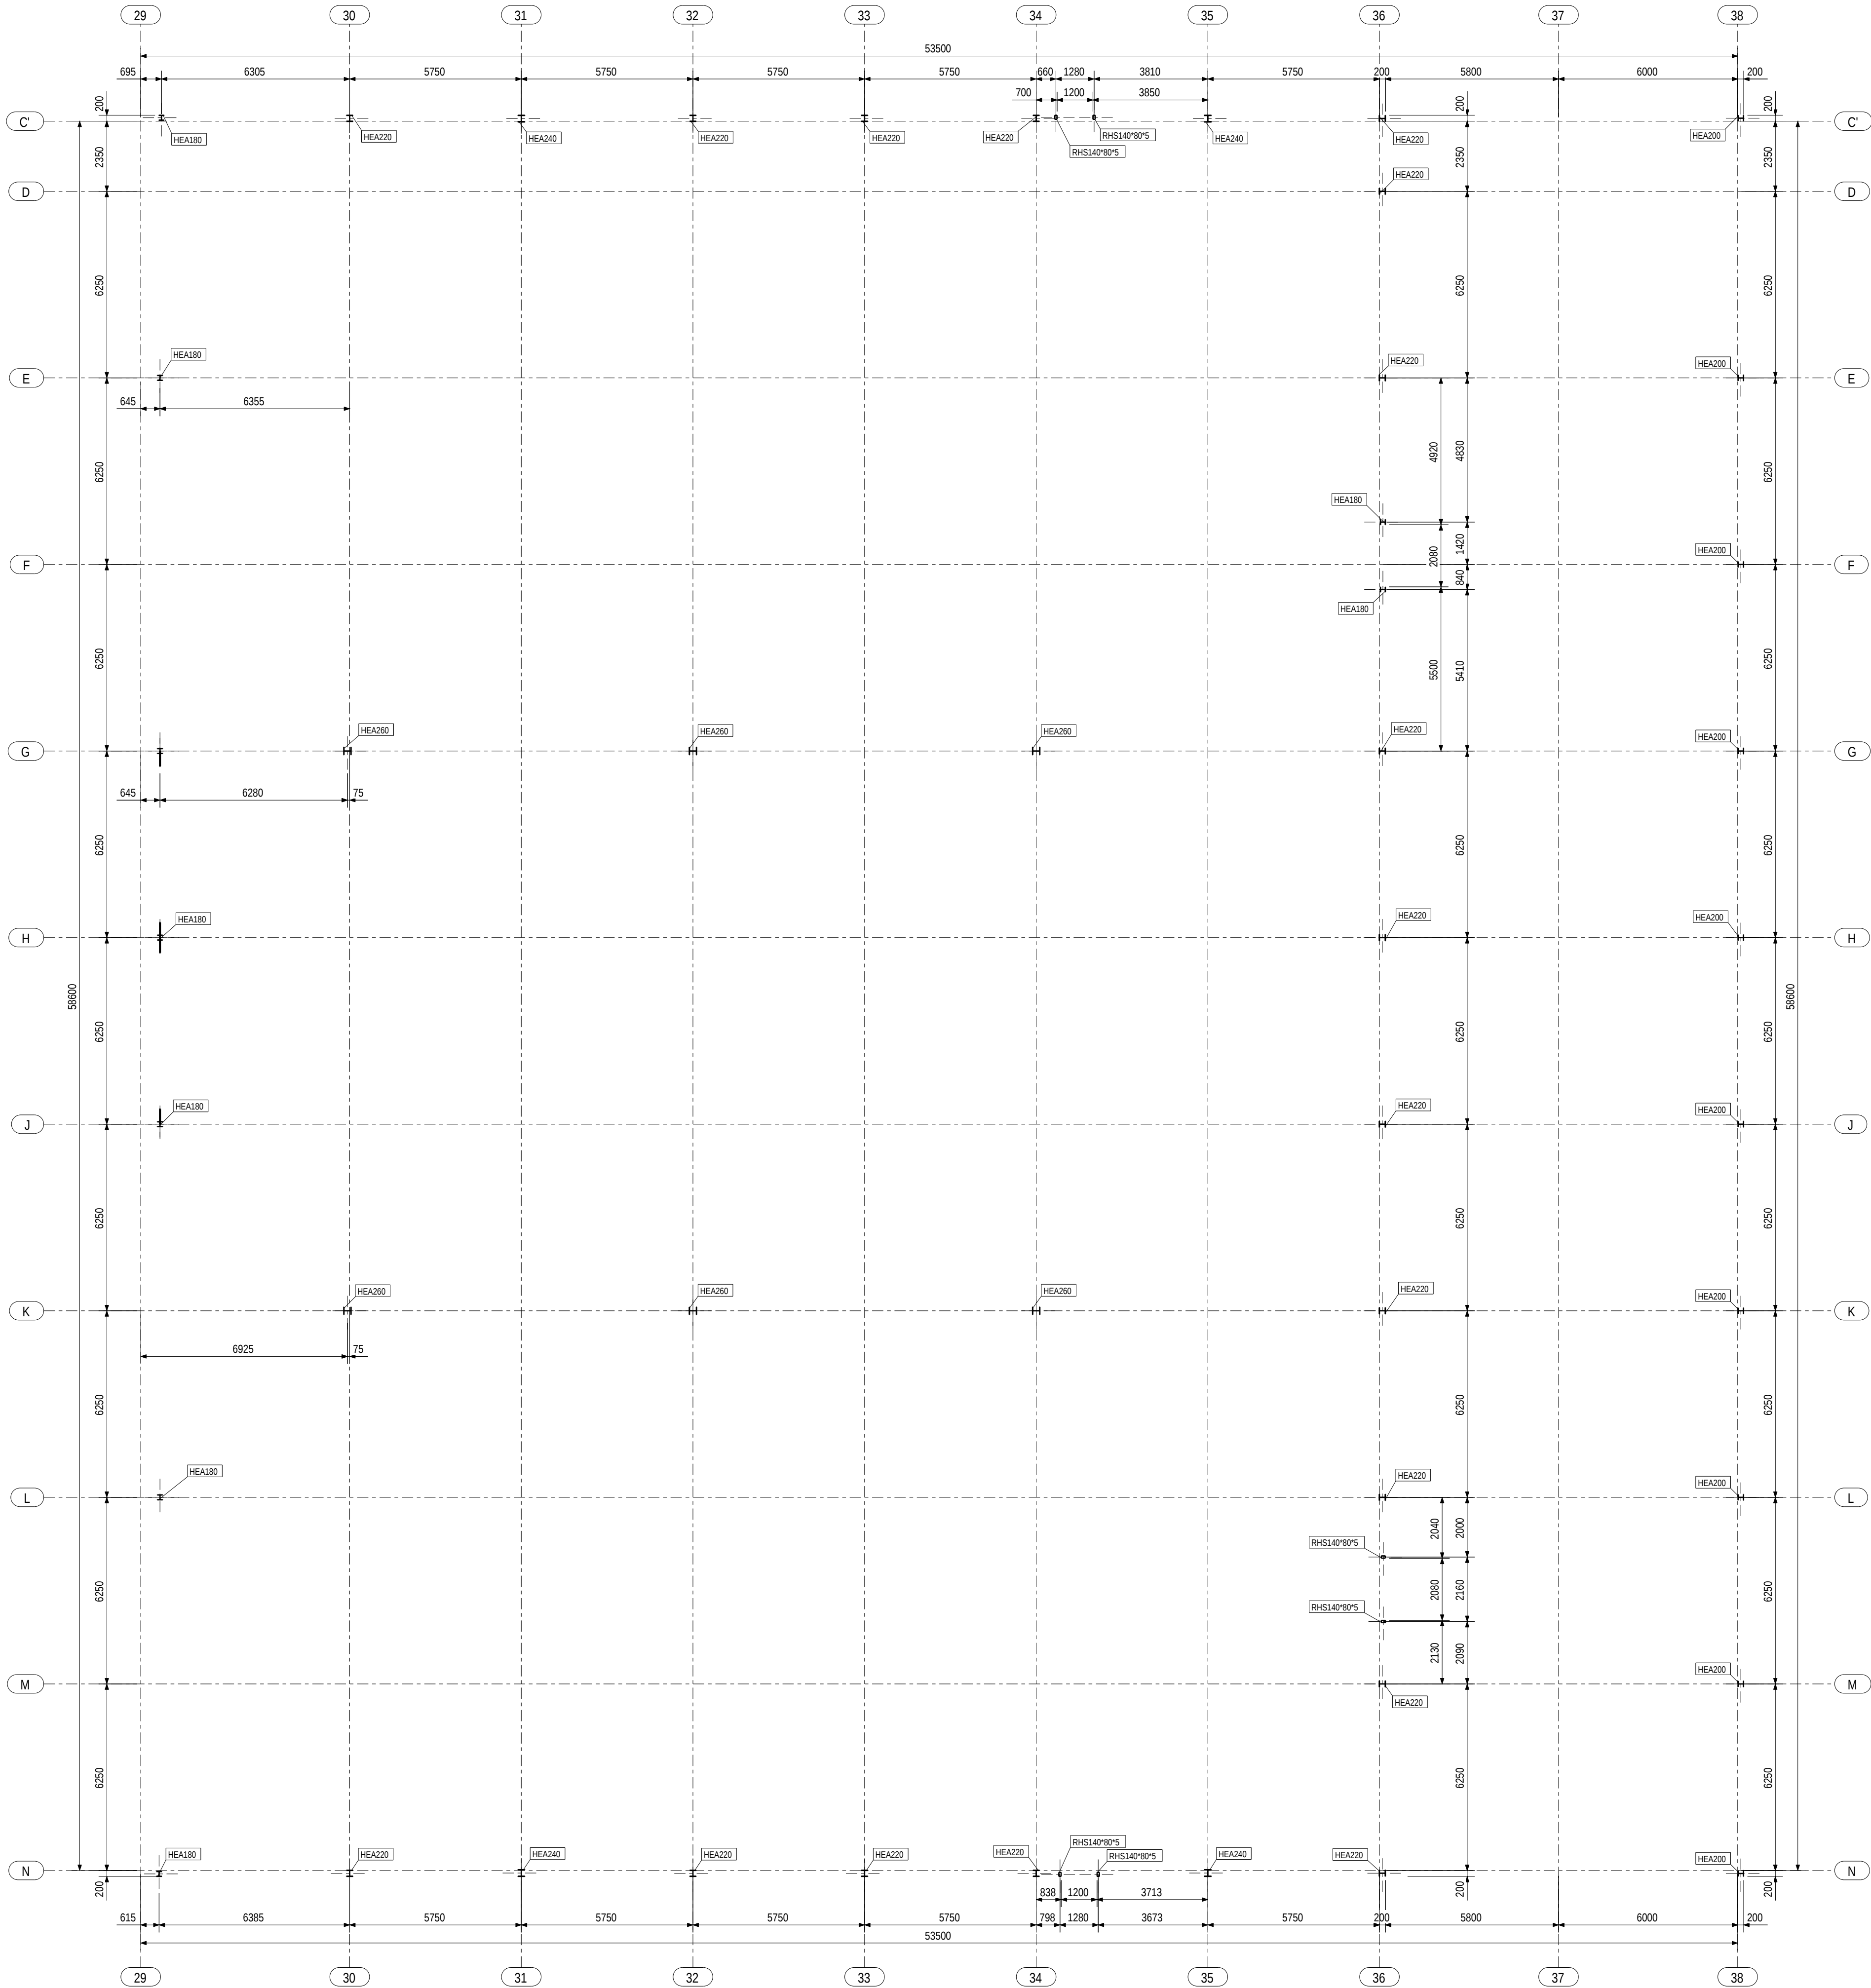

D190154335



BÜRO FÜR KONSTRUKTIVEN INGENIEURBAU
FISCHER + SCHMID GmbH
RITTNERTSTRASSE 23, 76227 KARLSRUHE, TEL. +49 (0)721/94384-0, FAX +49 (0)721/94384-10



project
Hornbach Real Estate Nijmegen B.V.
Nieuwbouw v.e. HORNBACH bouw- en tuinmarkt
met drive-in en parkeerplaatsen en toebehoren
aan het keizer Augustusplein te Nijmegen

bestanddeel
Overzicht kolommen

schaal 1:125	Datum Aug.2018	getekend Ra	getest	formaat 841x594
tek.code	werk-Nr. 1161_	getekend ST_	bestanddeel GM_ EG_	tek. inhoud ÜB_
				tek. nummer 1030 _
				index A