


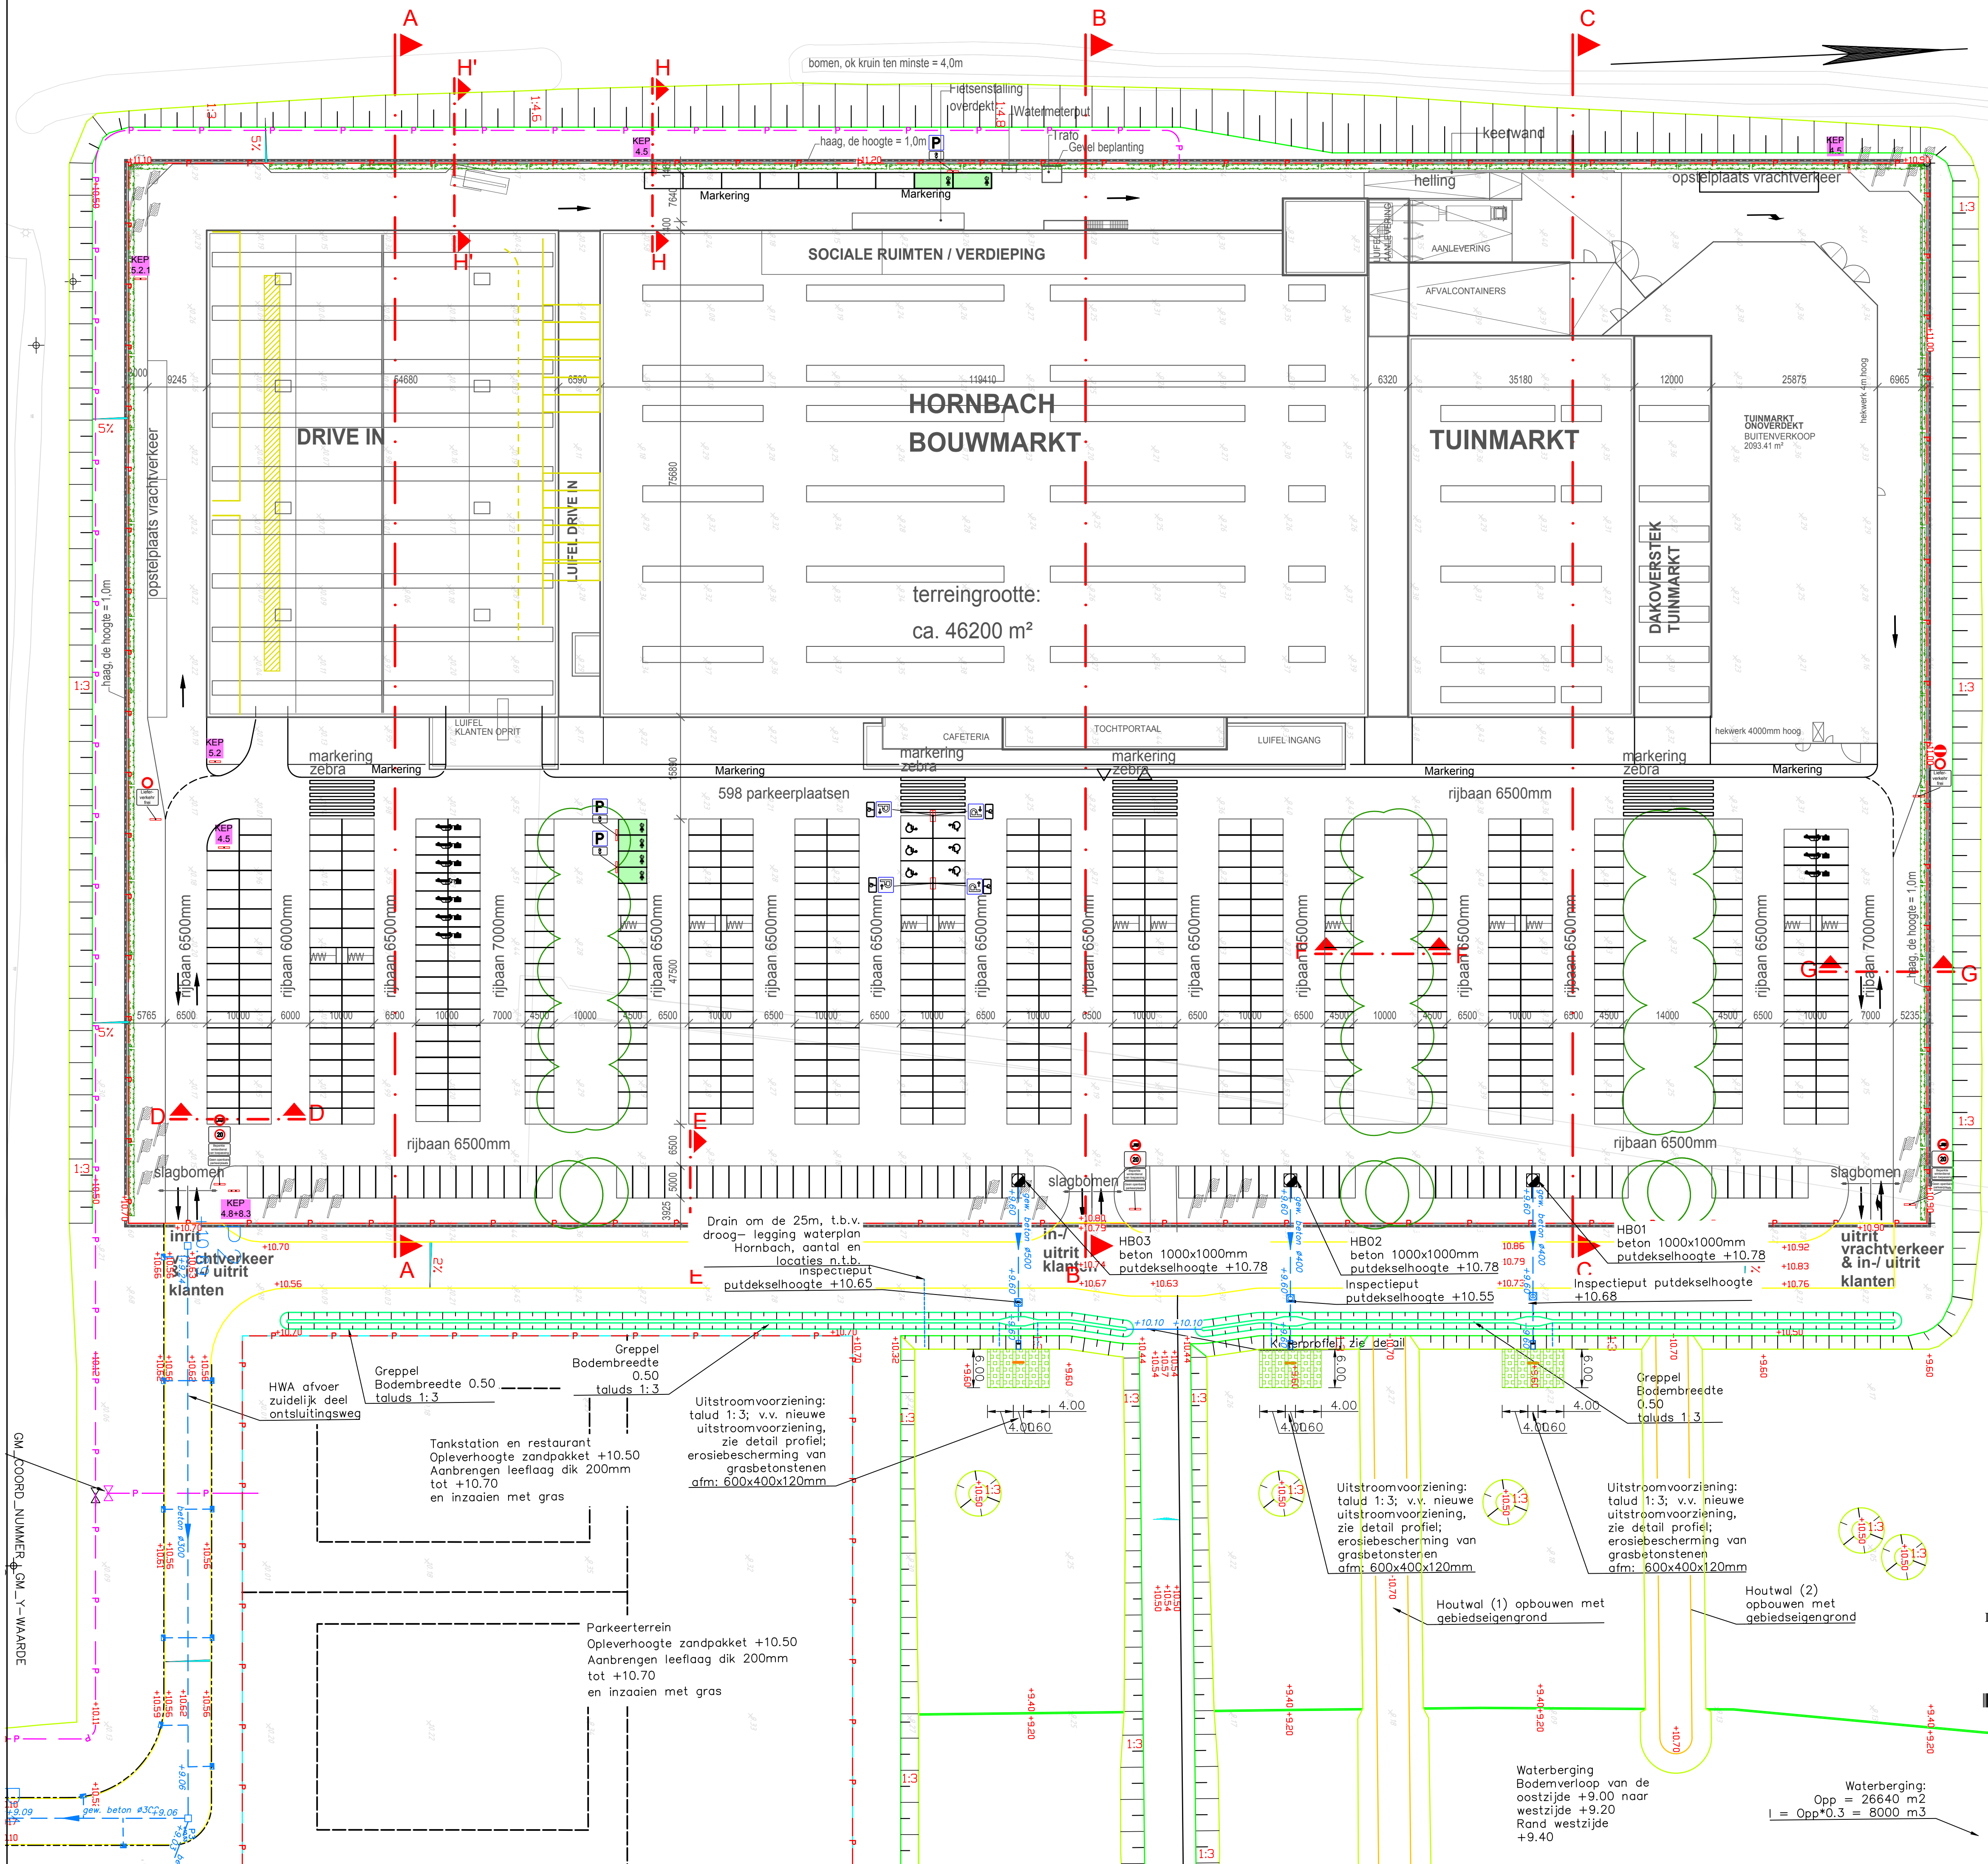

Renvooi

PLANNING

- Doorsnede
- Slaagboominstallatie
- Markering
- Vangrail
- Fundament, Schilder
- Vlaggenmast op poer fundering
- Winkelwagenbox op poer fundering
- fietsenstalling
- Hekwerken op fundamente

BESTAAND

- bestaande Vuilwaterriolering
- EG, EF
- Ingang / Inrit
- licht masten
- Waterberging, kolk
- Inspectieschacht Riolering
- Bomen, Struik, Heg
- Muur
- Perceelsgrens
- Perceelnummer
- Hoogte t.o.v. N.A.P.

Detail Sperrfläche (weisse Markierung):

Detail Sperrfläche Baustoff-Abhollager (gelbe Markierung):

Weitere Beschilderung gemäß Werbeanlagenplan (einschl. Fundamente) berücksichtigen.

Weitere Markierungen siehe Einrichtungsplan (VTO)

INDEX	DATUM	ANSCHRIJVING	Get.
E	09.01.2019	Grundlage Kubus	Hr. Welter
-	28.11.2018	Gebäudentwässerung	Fr. Schuldes
-	04.12.2018	Vermessung	
-	11.01.2019	Grundlagenplanung Gemeinde	
-	04.07.2018	VTO	
INDEX	DATUM	ANSCHRIJVING	Get.
A	14.02.2019	Anpassungen gemäß Ortstermin vom 12.02.2019	Hr. Schwarz

OKFFB EG = peil / ± 0.00 = 11.50+ NAP

BESTEKTEKENING

HORNBACH Nijmegen

Onderdeel:

Markeringsplan

VanVugt

KuBus

Schaal:	Werk-Nr.:	Index :
1:500	1.01-06500-01	A
	Blad.:	
	A.4.103	
	Datum:	
	14.02.2019	

Werk:
Nieuwbouw v.e. Hornbach bouw- en tuinmarkt met drive-in en parkeerplaatsen en toebehoren aan het keizer Augustusplein te Nijmegen
NL - 6500 HG Nijmegen

Opdrachtgever:
HORNBACH Real Estate Nijmegen B.V
Grootslag 1-5
NL - 3951 RA Houten

architect:
VanVugt
architectuur + stadsplanning
Van Vugt Bouwadvies B.V.
Koningeweg 5e
6942 NV Didam
tel: 0031 (0) 0316 - 295 392
mail: info@vanvugt-bouwadvies.nl

architect:
KuBus
architectuur + stadsplanning
Altenberger Str. 5
D - 35578 Wetzlar
tel.: 0049 (0) 6441-9495-0
fax: 0049 (0) 6441-9495-22
mail: info@kubus-architektur.de

Planning:
Ingenieurbüro Weinand
Beratung Planung Vermessung Bauüberwachung
In der August 2 5037 Korbach Tel. 05261 - 956071 Fax 05261-956072