






ZIJGEVEL - NOORD

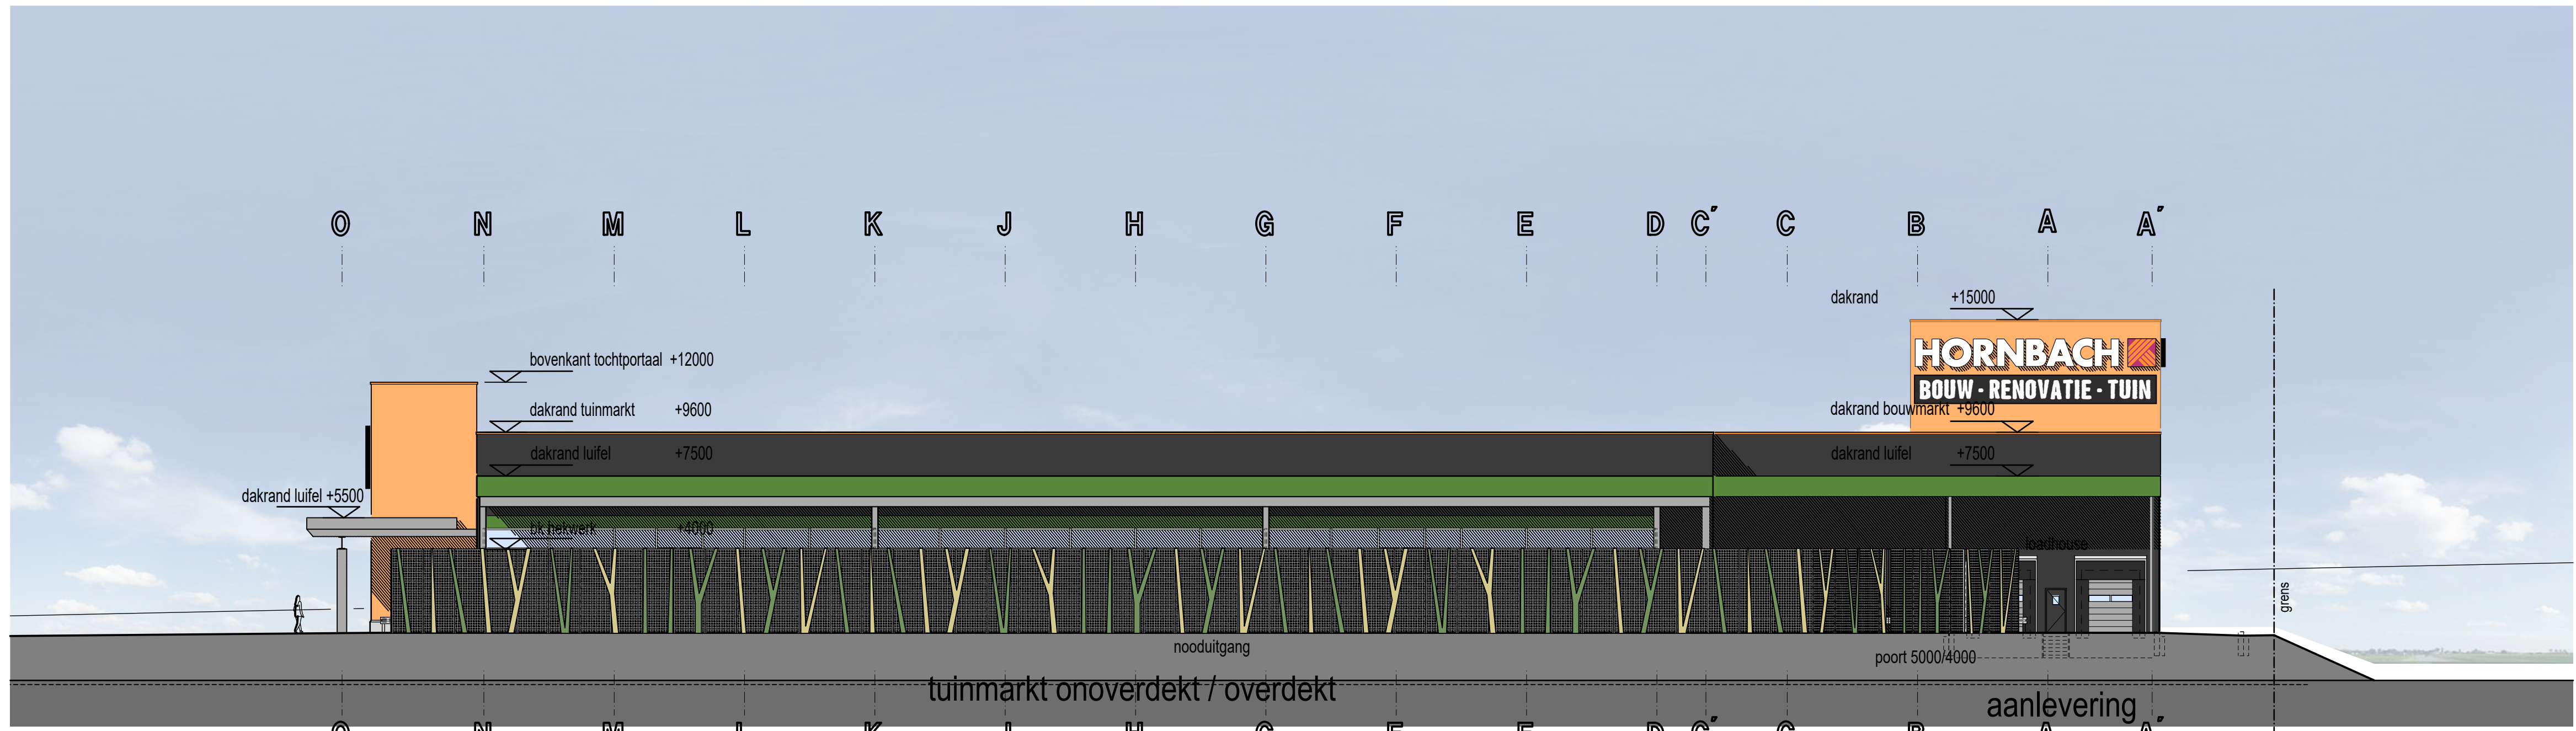

ZIJGEVEL - ZUID

 

VOORGEVEL - OOST

 

ACHTERGEVEL - WEST

- 1) Brandveiligheid conform masterplan brandveiligheid
- 2) EP-beekening conform rapportage
- 3) Drink- en warmwaterinstallatie conform NEN 1006
- 4) Bescherming tegen geluid en geluidsoverlast tussen ruimte conform NEN 5077
- 5) Daglicht conform NEN 2057
- 6) Beglazing HR++ Ug18=1,65m2KW
- 7) Wiering van vocht conform NEN 2778
- 8) Elektrische installatie conform NEN 1010
- 9) Rotering conform NEN 3215 / NTR 3216
- 10) Gasinstallatie conform NEN en eisen NUTS-bedrijven
- 11) Integratie toegankelijkheid van het bouwwerk en in het bouwwerk gelegen ruimte conform bouwbesluit 2012, afdeling 4.3, en 4.3.1
- 12) Noodverloren conform opgave constructeur
- 13) Trappen conform bouwbesluit 2012, paragraaf 2.5.1. Trapparaat voorzien van balustrade (min. 1m hoog) volgens bouwbesluit paragraaf 2.5.1.
- 14) Maatvoering in het werk de controleren.
- 15) Alles uitvoeren volgens bouwbesluit
- 16) Het gebouw wordt voorzien van noodverlichting conform artikel 6.3 uit het Bouwbesluit 2012. Zodende zullen alle verblissingsruimten geschikt voor 75 personen of meer en de vluchtroutes waarop deze verblissingsruimten uitkomen voorzien van noodverlichting. De noodverlichting geeft binnen 15 seconden na het uitvallen van de voeding voor elektrisch gestuurde ten minste 60 minuten een op de vloer en het tredvlak gemiddeld verlichtingssterkte van ten minste 1 lux.
- 17) De zijden van de constructieonderdelen die grenzen aan de binnenuitruimte voldoen conform Artikel 2.67 uit het Bouwbesluit 2012 tenminste aan brandklasse D en rookklasse s2, beide bepaald volgens NEN-EN 13501-1.
- 18) Sluitwerk op deuren t.p.v. vluchtwegen conform NEN-en 179 en NEN-en 1125
- 19) Locatie brandhydranten / opstelplaats brandweer voertuigen conform rapportage brandveiligheid
- 20) Brandweeringspand / Brandpandpaneel, flicslichten en steutekuis conform rapportage brandveiligheid
- 21) Locatie handbrandblussers / branddangaspijs / handbrandblusser conform rapportage brandveiligheid

constructie vlg. constructeur

peil / ±0.00 = 11.50+ NAP

BESTEKTEKENING

HORNBACH NL - Nijmegen

gevels

D19033274

Schaal: 1:200

Werk-Nr: 1.01-06500-01

Staat: A.4.011

Datum: 10.01.2019

Werk: Nieuwbouw v. o. **HORNBACH** bouw- en tuinmarkt met en drive-in en parkeerplaatsen en toebehoren aan het keizer Augustusplein te NL - 6500 HG Nijmegen

Opdrachtgever: **Holding B.V.**

Grootte: 1:5

NL - 3851 RA Houten

Datum: handtekening

gevels

VanVugt

Van Vugt Bouwbedrijf B.V.

KUBUS

Handtekening

Datum: handtekening

Alplan 2019