


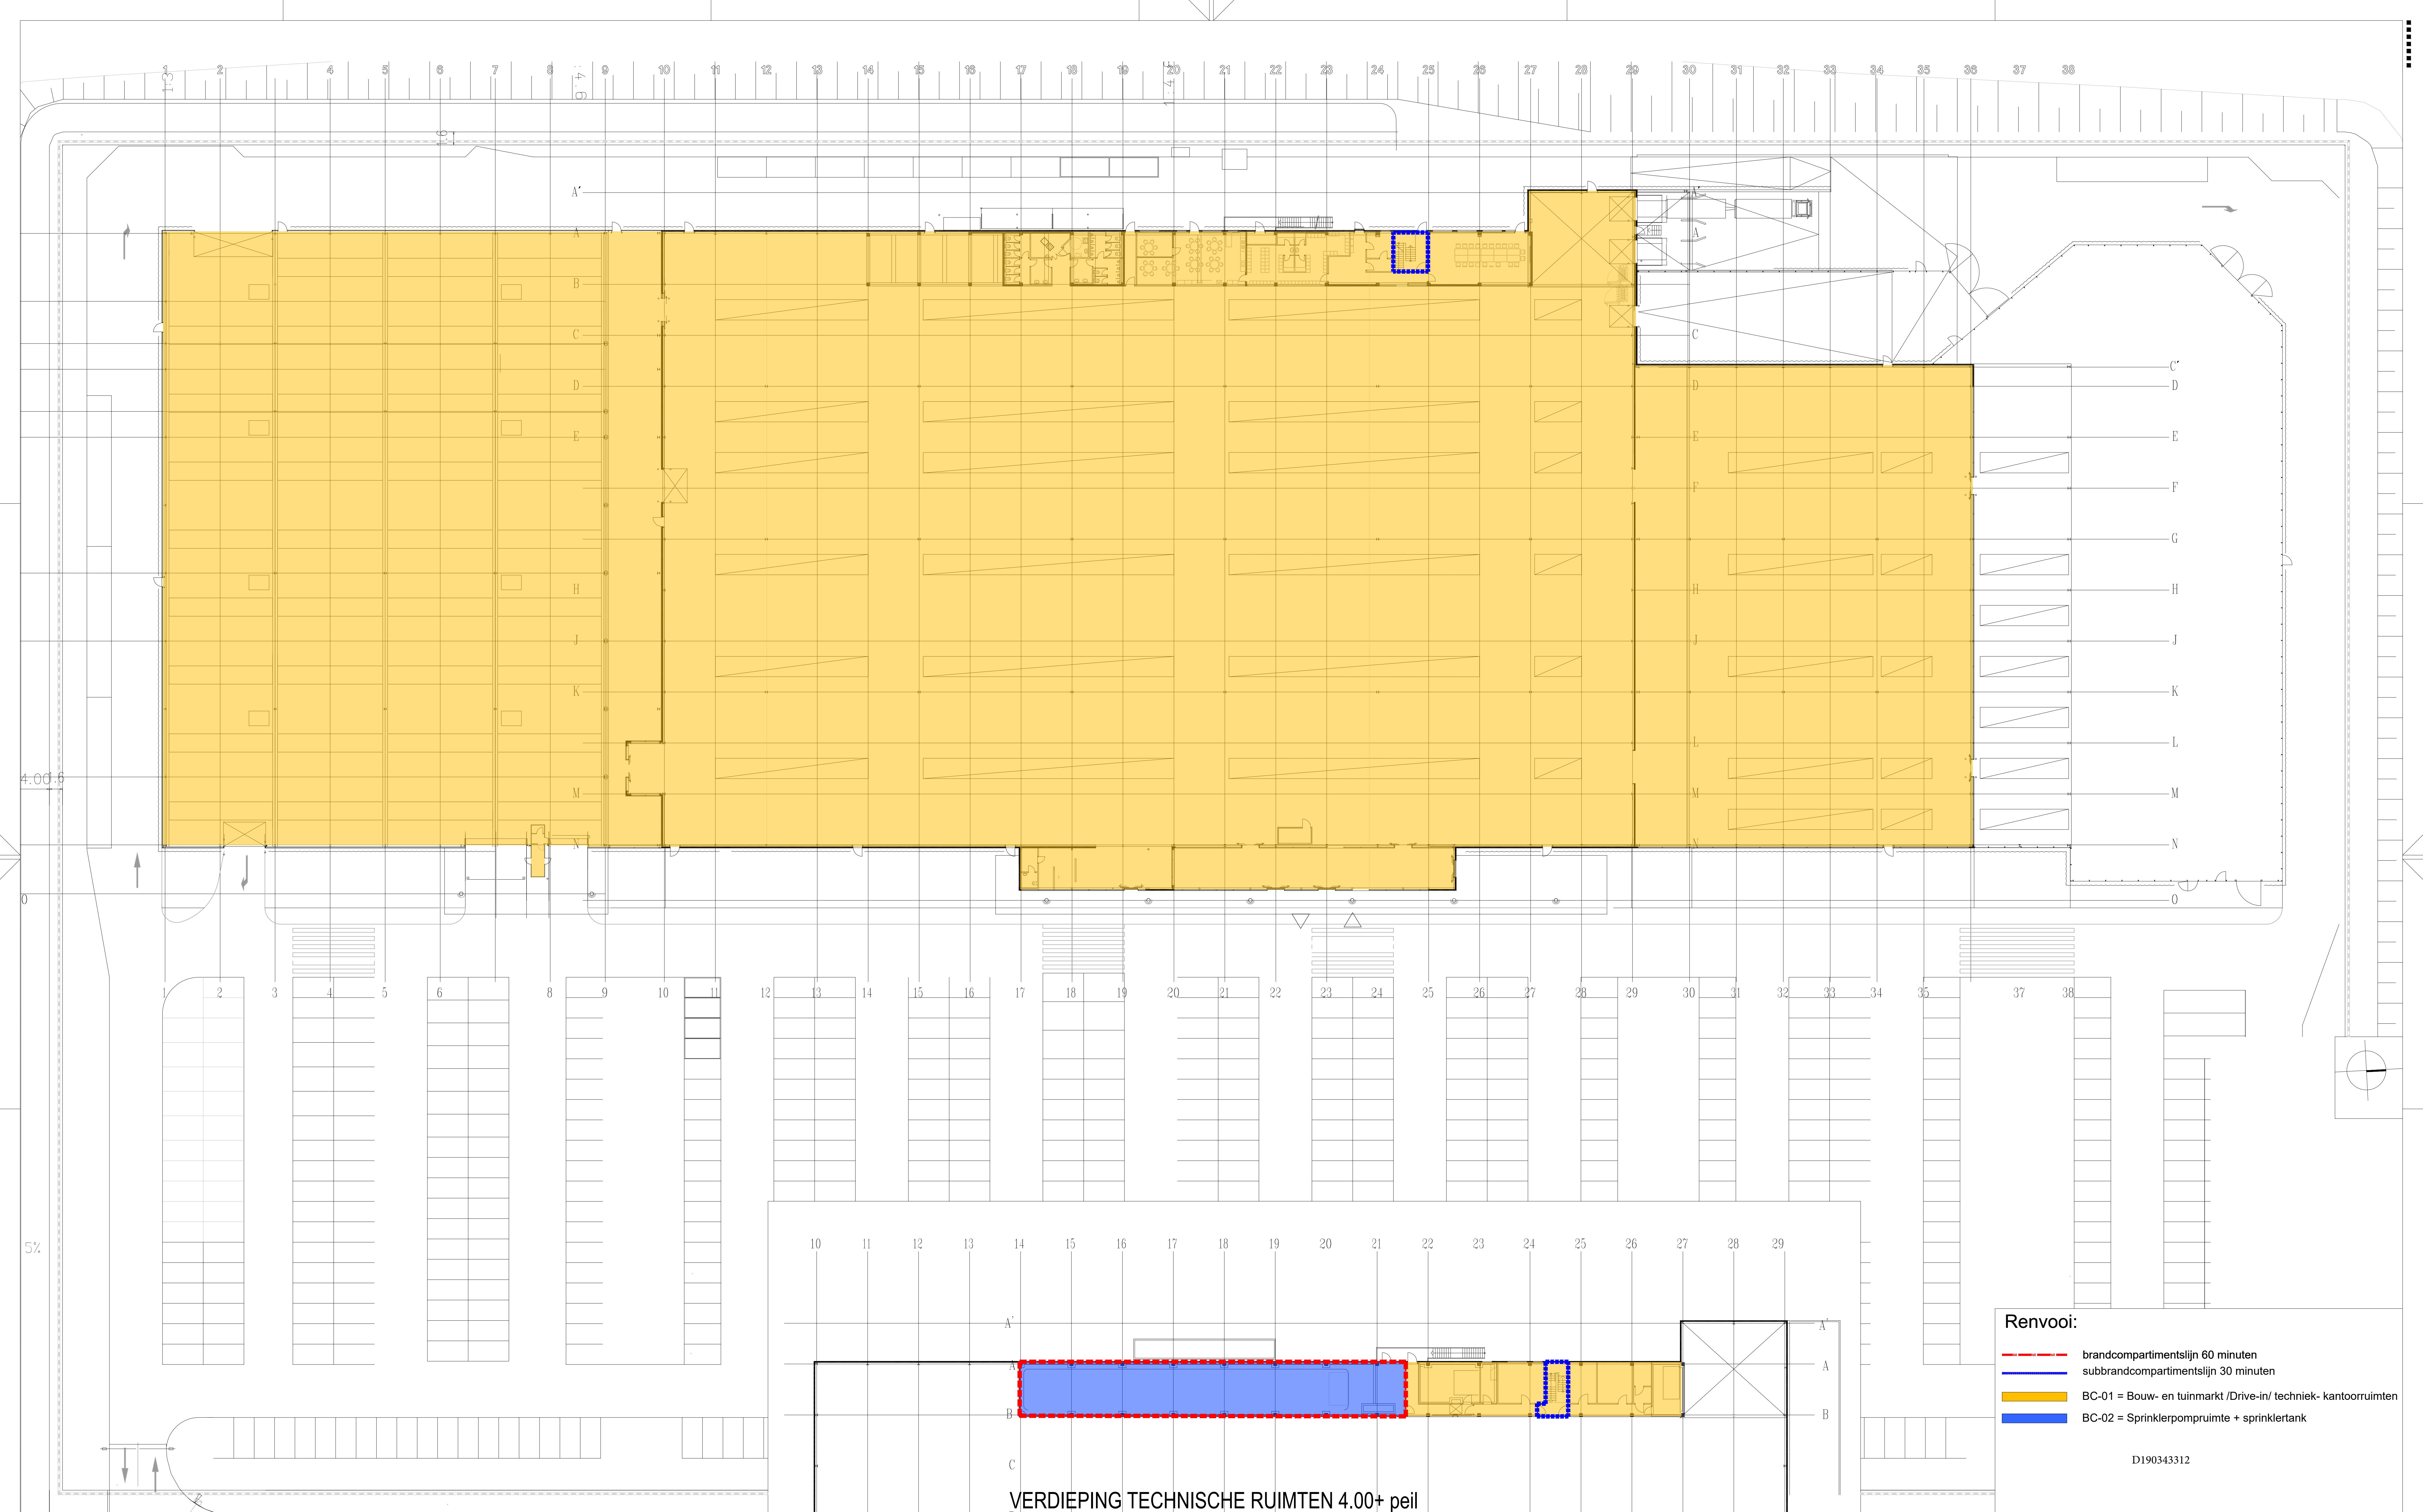

VERDIEPING TECHNISCHE RUIMTEN 4.00+ peil

- Renvooi:**
- brandcompartmentlijn 60 minuten
 - subbrandcompartmentlijn 30 minuten
 - BC-01 = Bouw- en tuinmarkt /Drive-in/ techniek- kantoorruimten
 - BC-02 = Sprinklerpompruimte + sprinklertank

D190343312

